

Утверждена

(наименование документа об утверждении, включая

наименования органов государственной власти или

органов местного самоуправления, принявших

решение об утверждении схемы или подписавших соглашение о перераспределении земельных участков

от

№


Схема расположения земельного участка или земельных участков на кадастровом плане территории

Условный номер земельного участка -

Площадь земельного участка 930 кв.м.

Обозначение характерных точек границ	Координаты, м	
	X	Y
1	453783.23	2163081.97
2	453759.80	2163100.92
3	453740.52	2163080.97
4	453765.90	2163057.53

Система координат МСК-50, зона 2

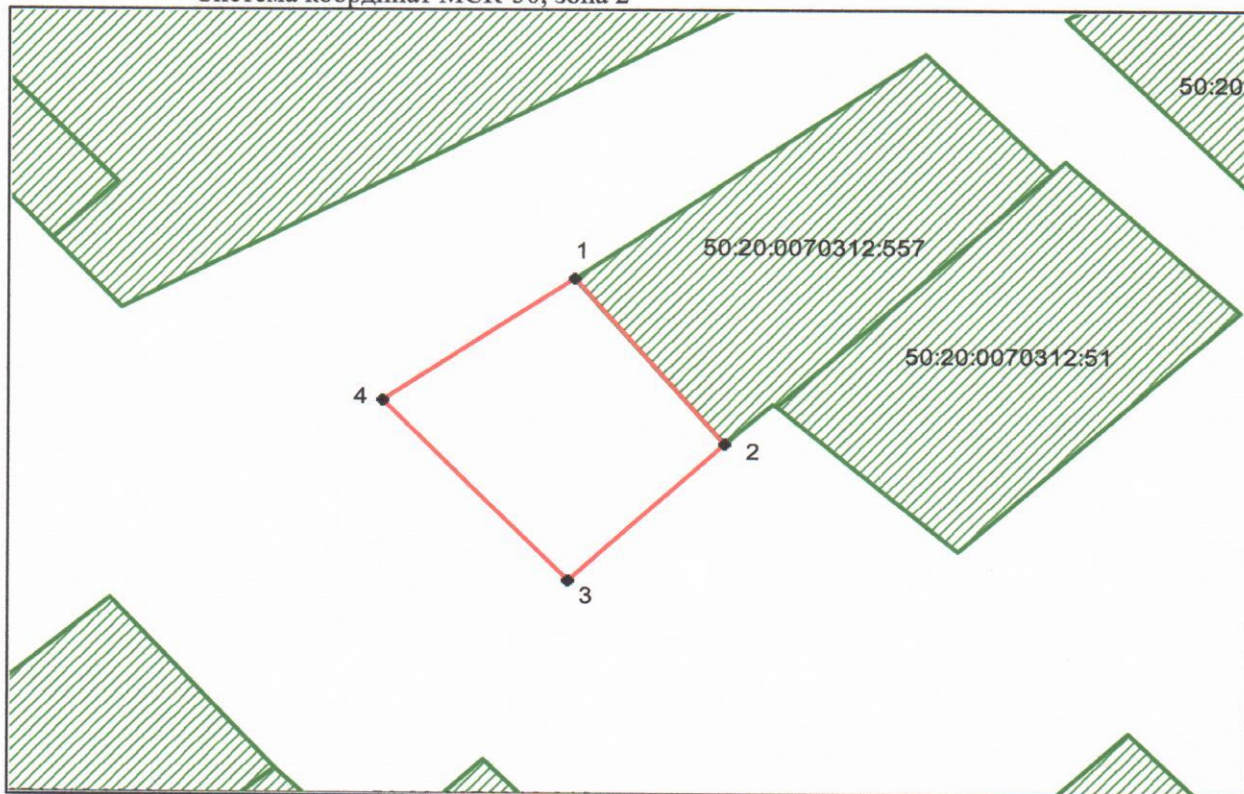

Масштаб 1:1000

Условные обозначения:

— граница образуемого земельного участка

— граница учтенных земельных участков

— граница кадастрового квартала

50:20:0070312:51 - кадастровый номер земельного участка

● - поворотная точка границы земельного участка

1 - Обозначение характерной точки границы земельного участка