


**Утверждена**

(наименование документа об утверждении, включая	
наименования органов государственной власти или	
органов местного самоуправления, принявших	
решение об утверждении схемы или подписавших соглашение о перераспределении земельных участков	
от	№

**Схема расположения земельного участка или земельных участков на кадастровом плане территории**

Условный номер земельного участка -  
 Площадь земельного участка 1327 кв.м.

Обозначение характерных точек границ	Координаты, м	
	X	Y
1	453667.72	2163014.04
2	453677.19	2163059.11
3	453677.60	2163060.92
4	453650.63	2163067.69
5	453639.53	2163020.59

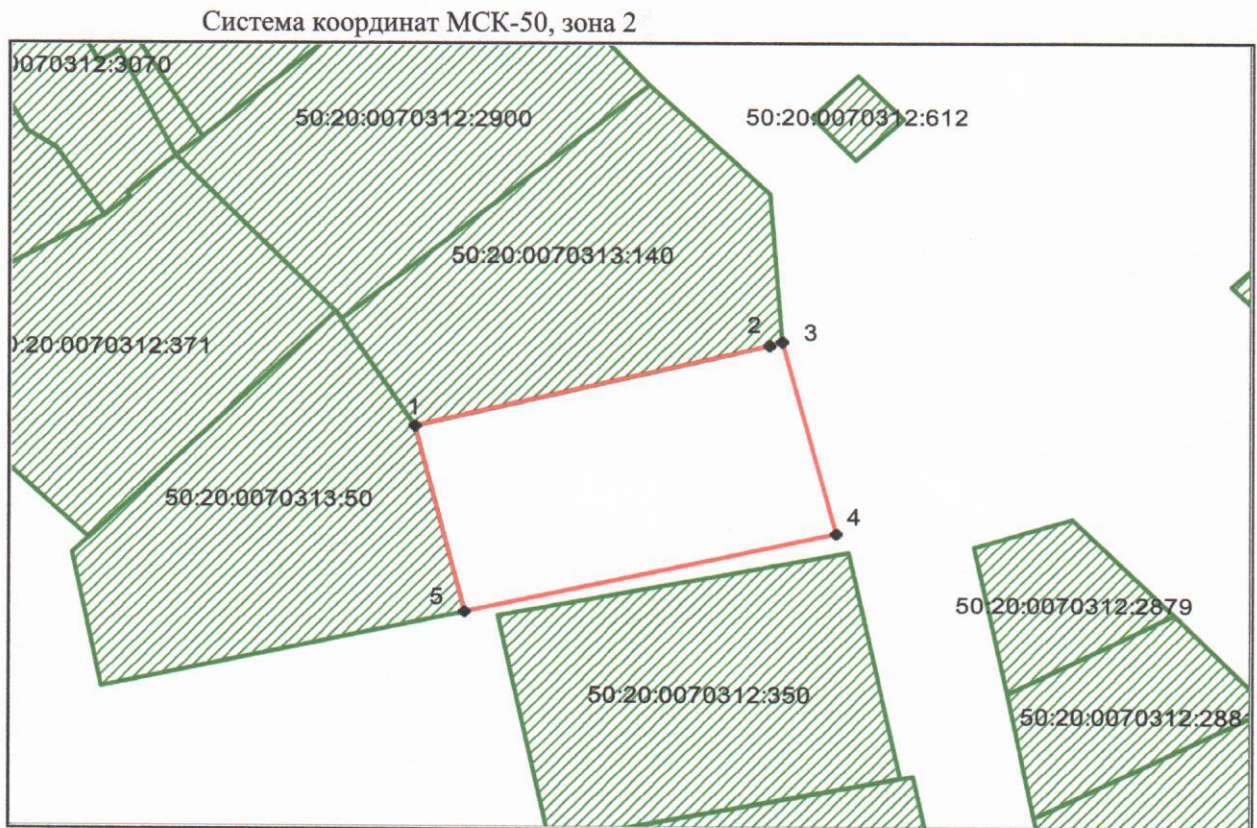

**Масштаб 1:1000**

Условные обозначения:

- - граница образуемого земельного участка
- - граница учтенных земельных участков
- - граница кадастрового квартала
- 50:20:0070312:350 - кадастровый номер земельного участка
- - поворотная точка границы земельного участка
- 1 - Обозначение характерной точки границы земельного участка