

Схема расположения границ публичного сервитута


Объект: «Газификация д. Малые Вяземы» Одинцовского городского округа Московской области .
Местоположение: Российская Федерация , Московская область ,г.о. Одинцово, д. Малые Вяземы

ОЗ 1 из земель государственной собственности 378 кв.м.

Утверждена

(наименование документа об утверждении, включая наименование
органа государственной власти или органа местного
самоуправления, принявших решение об утверждении схемы
или подписавших соглашение о передаче/делении земельных участков)

от _____ № _____

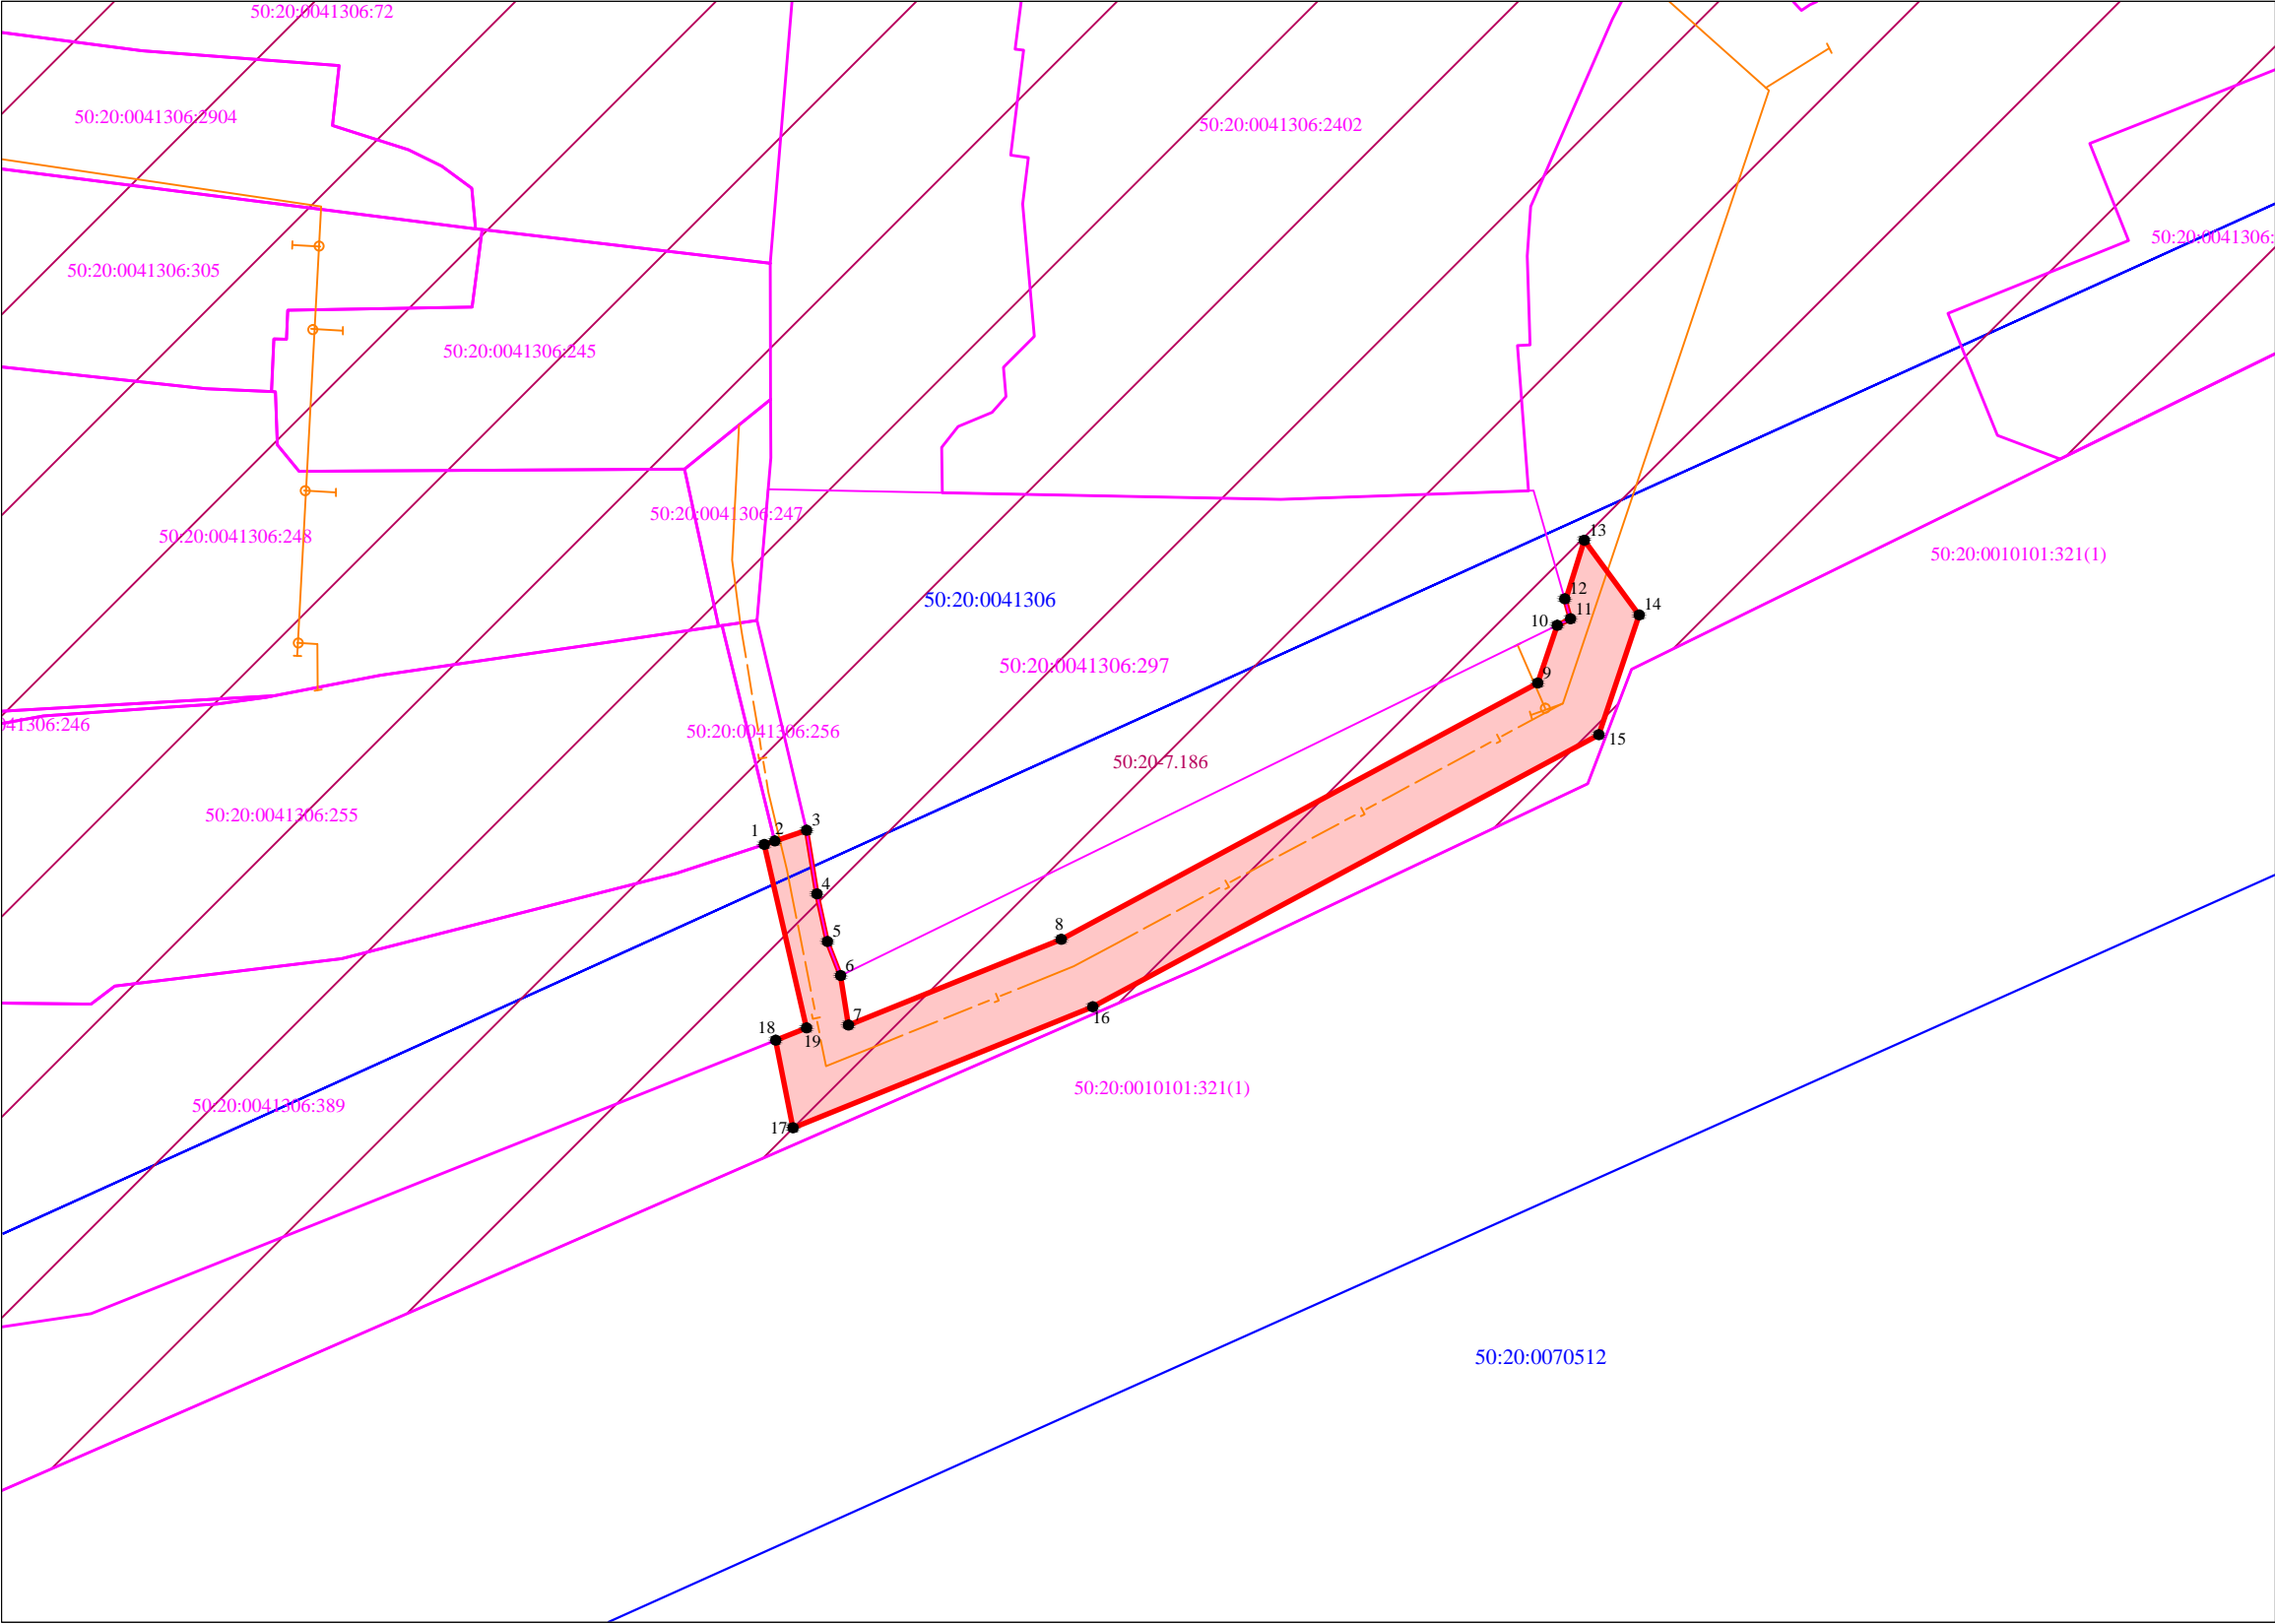

Масштаб 1:500
Условные обозначения:

- граница публичного сервитута
- охранная зона проектируемого газопровода
- обозначение земельного участка по сведениям ЕГРН
- характерная точка образуемого земельного участка
- обозначение кадастрового квартала
- проектируемый газопровод
- Жилая зона

Заявитель
Александрина Екатерина Александровна
по доверенности №12-07/164-1 от 13.12.2021г от АО "Мособлгаз"

Обозначение публичного сервитута ОЗ 1			
Каталог координат (Система координат МСК-50, зона 2)			
Обозначение характерных точек границ	Координаты, м		Площадь контура, кв.м
1	2	3	4
1	454964,12	2158017,29	378
2	454964,35	2158018	
3	454965,06	2158020,14	
4	454960,8	2158020,83	
5	454957,6	2158021,54	
6	454955,32	2158022,42	
7	454951,99	2158022,94	
8	454957,75	2158037,23	
9	454974,95	2158069,24	
10	454978,82	2158070,54	
11	454979,26	2158071,44	
12	454980,47	2158071,1	
13	454984,55	2158072,36	
14	454979,52	2158076,05	
15	454971,48	2158073,35	
16	454953,22	2158039,36	
17	454945,1	2158019,22	
18	454950,98	2158018,07	
19	454951,8	2158020,13	
1	454964,12	2158017,29	