


СХЕМА РАСПОЛОЖЕНИЯ ЛИСТОВ

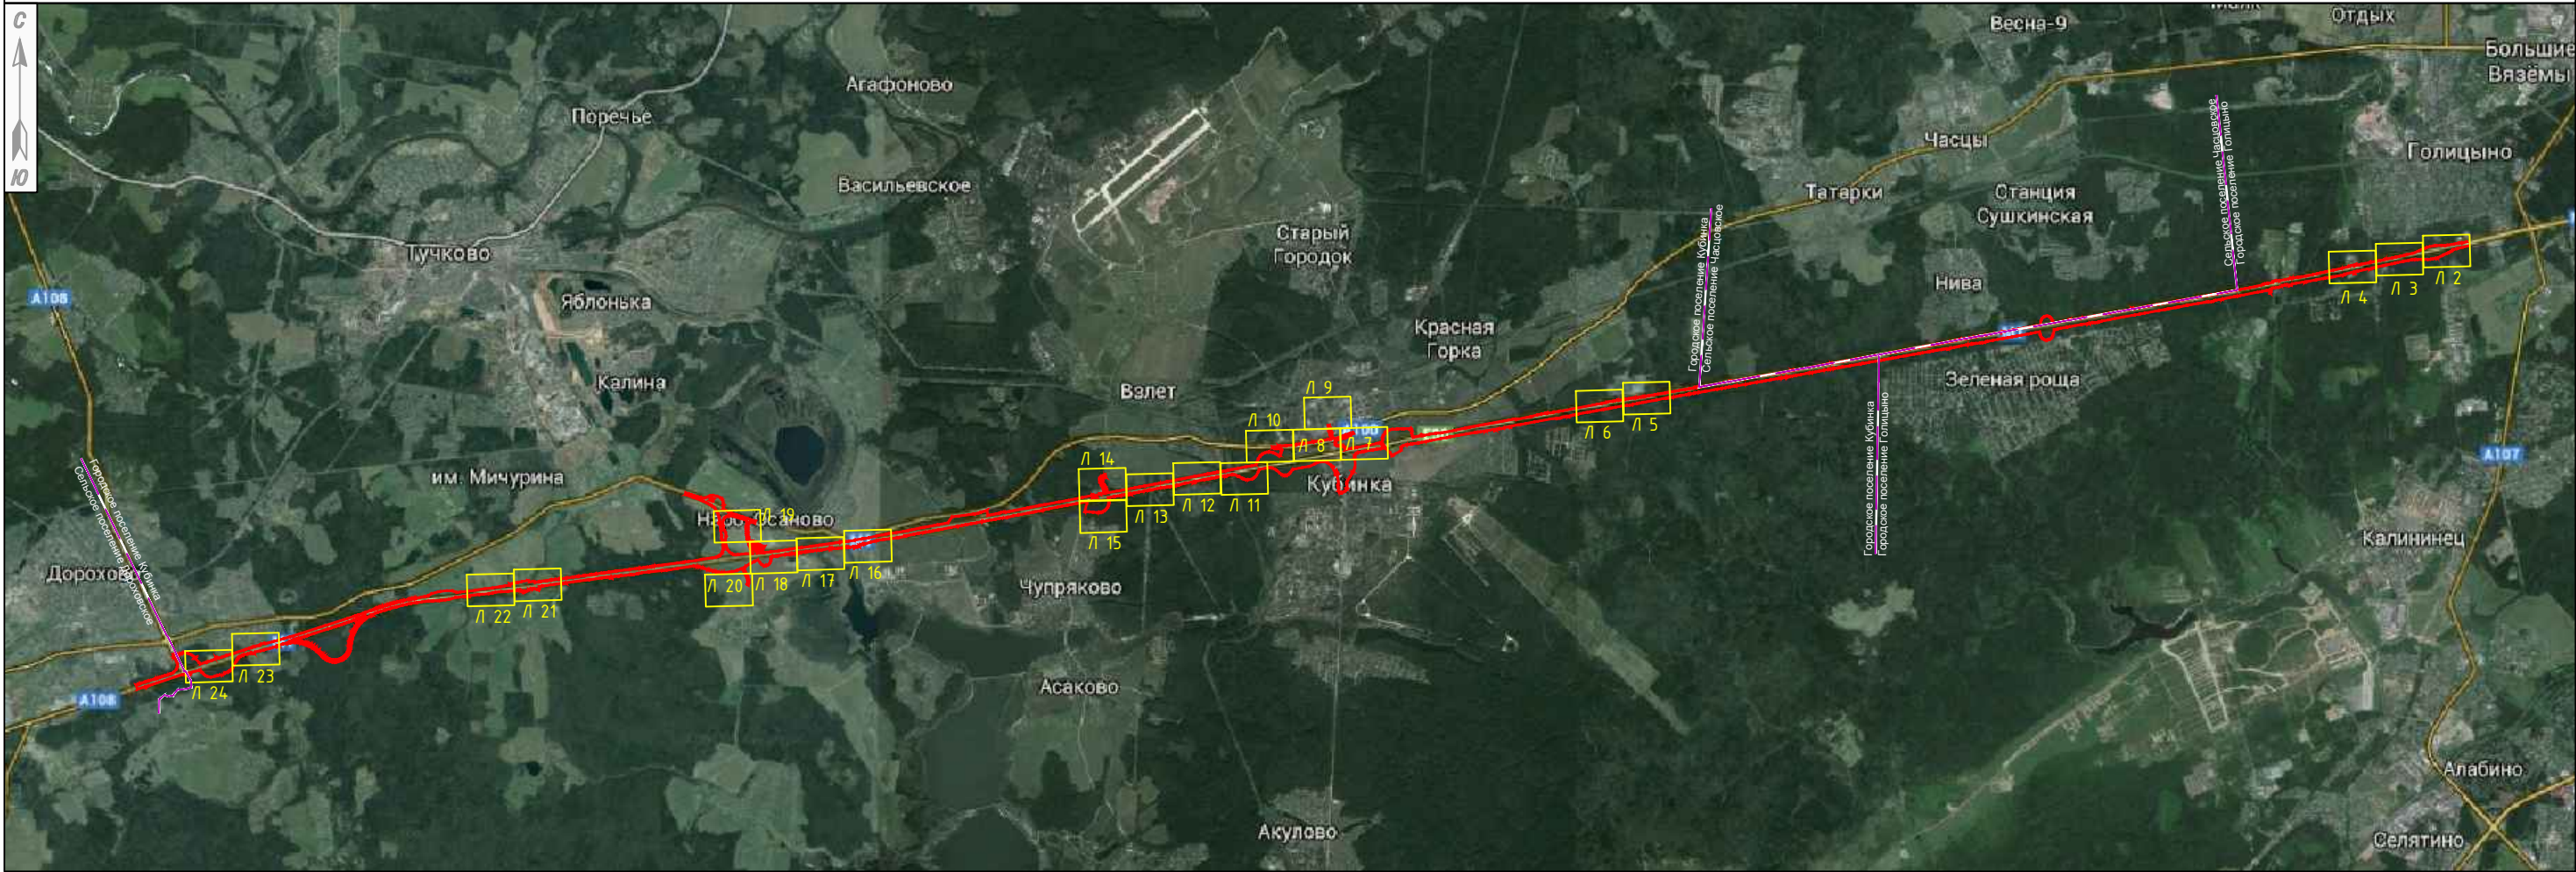

УСЛОВНЫЕ ОБОЗНАЧЕНИЯ:

Границы

- Административные границы муниципальных районов
- Границы постоянной полосы отвода для переустройства коммуникаций, попадающих в зону планируемого размещения объекта федерального значения
- Границы временной полосы отвода для переустройства коммуникаций, попадающих в зону планируемого размещения объекта федерального значения
- Границы временной полосы отвода строительных площадок
- Красные линии, линии отступа от красных линий
- Границы кадастровых кварталов
- Границы земельных участков по сведениям ГКН
- 50:26:0180706:3 - Номер земельных участков по сведениям ГКН
- Техническая зона коммуникаций
- Объекты транспортной инфраструктуры. Постоянная полоса отвода а/д федерального значения

Проектные решения

- 38 - Автодорога/ ось дороги
- Трансформаторная подстанция
- ГРС - Сооружения газопроводной сети

Объекты инженерной инфраструктуры


- Линии сетей газоснабжения
- Линии сетей временного газоснабжения
- Линии сетей канализации
- Линии электроснабжения
- Линии сетей связи

Территории

- Малоэтажной многоквартирной жилой застройки
- Индивидуальной жилой застройки
- Садовых товариществ, дач
- Смешанные производственно-коммунальные
- Лесного фонда
- Особо охраняемые природные территории
- Зеленые насаждения общего пользования
- Коммунально-складских объектов
- Многофункциональные общественные
- Водные объекты


						973-ЗКР/2014-1.2.2-ПП-УЧ-ГМ-2			
						«Реконструкция с последующей эксплуатацией на платной основе автомобильной дороги М -1 «Беларусь» - от Москвы через Смоленск до границы с Республикой Беларусь (на Минск Брест) на участке км 33 - км 84, Московская область» II пусковой комплекс. Подготовка территории строительства. Переустройство (перекладка) участков сетей электроснабжения			
Изм.	Кол.уч.	Лист	№ док.	Подпись	Дата	Проект планировки территории Основная часть	Стадия	Лист	Листов
Разработал	Гундина Д.В.				05.15		П	1	24
Проверил	Морозова И.В.				05.15				
Рук.проекта	Казаков А.М.				05.15	Основной чертеж М 1:2000	ЗАО "РосГеоПроект"		
Н.контр.	Коновалов А.В.				05.15				

СОГЛАСОВАНО					
Инв.№ подл.	Подпись и дата	Взам. инв.№			

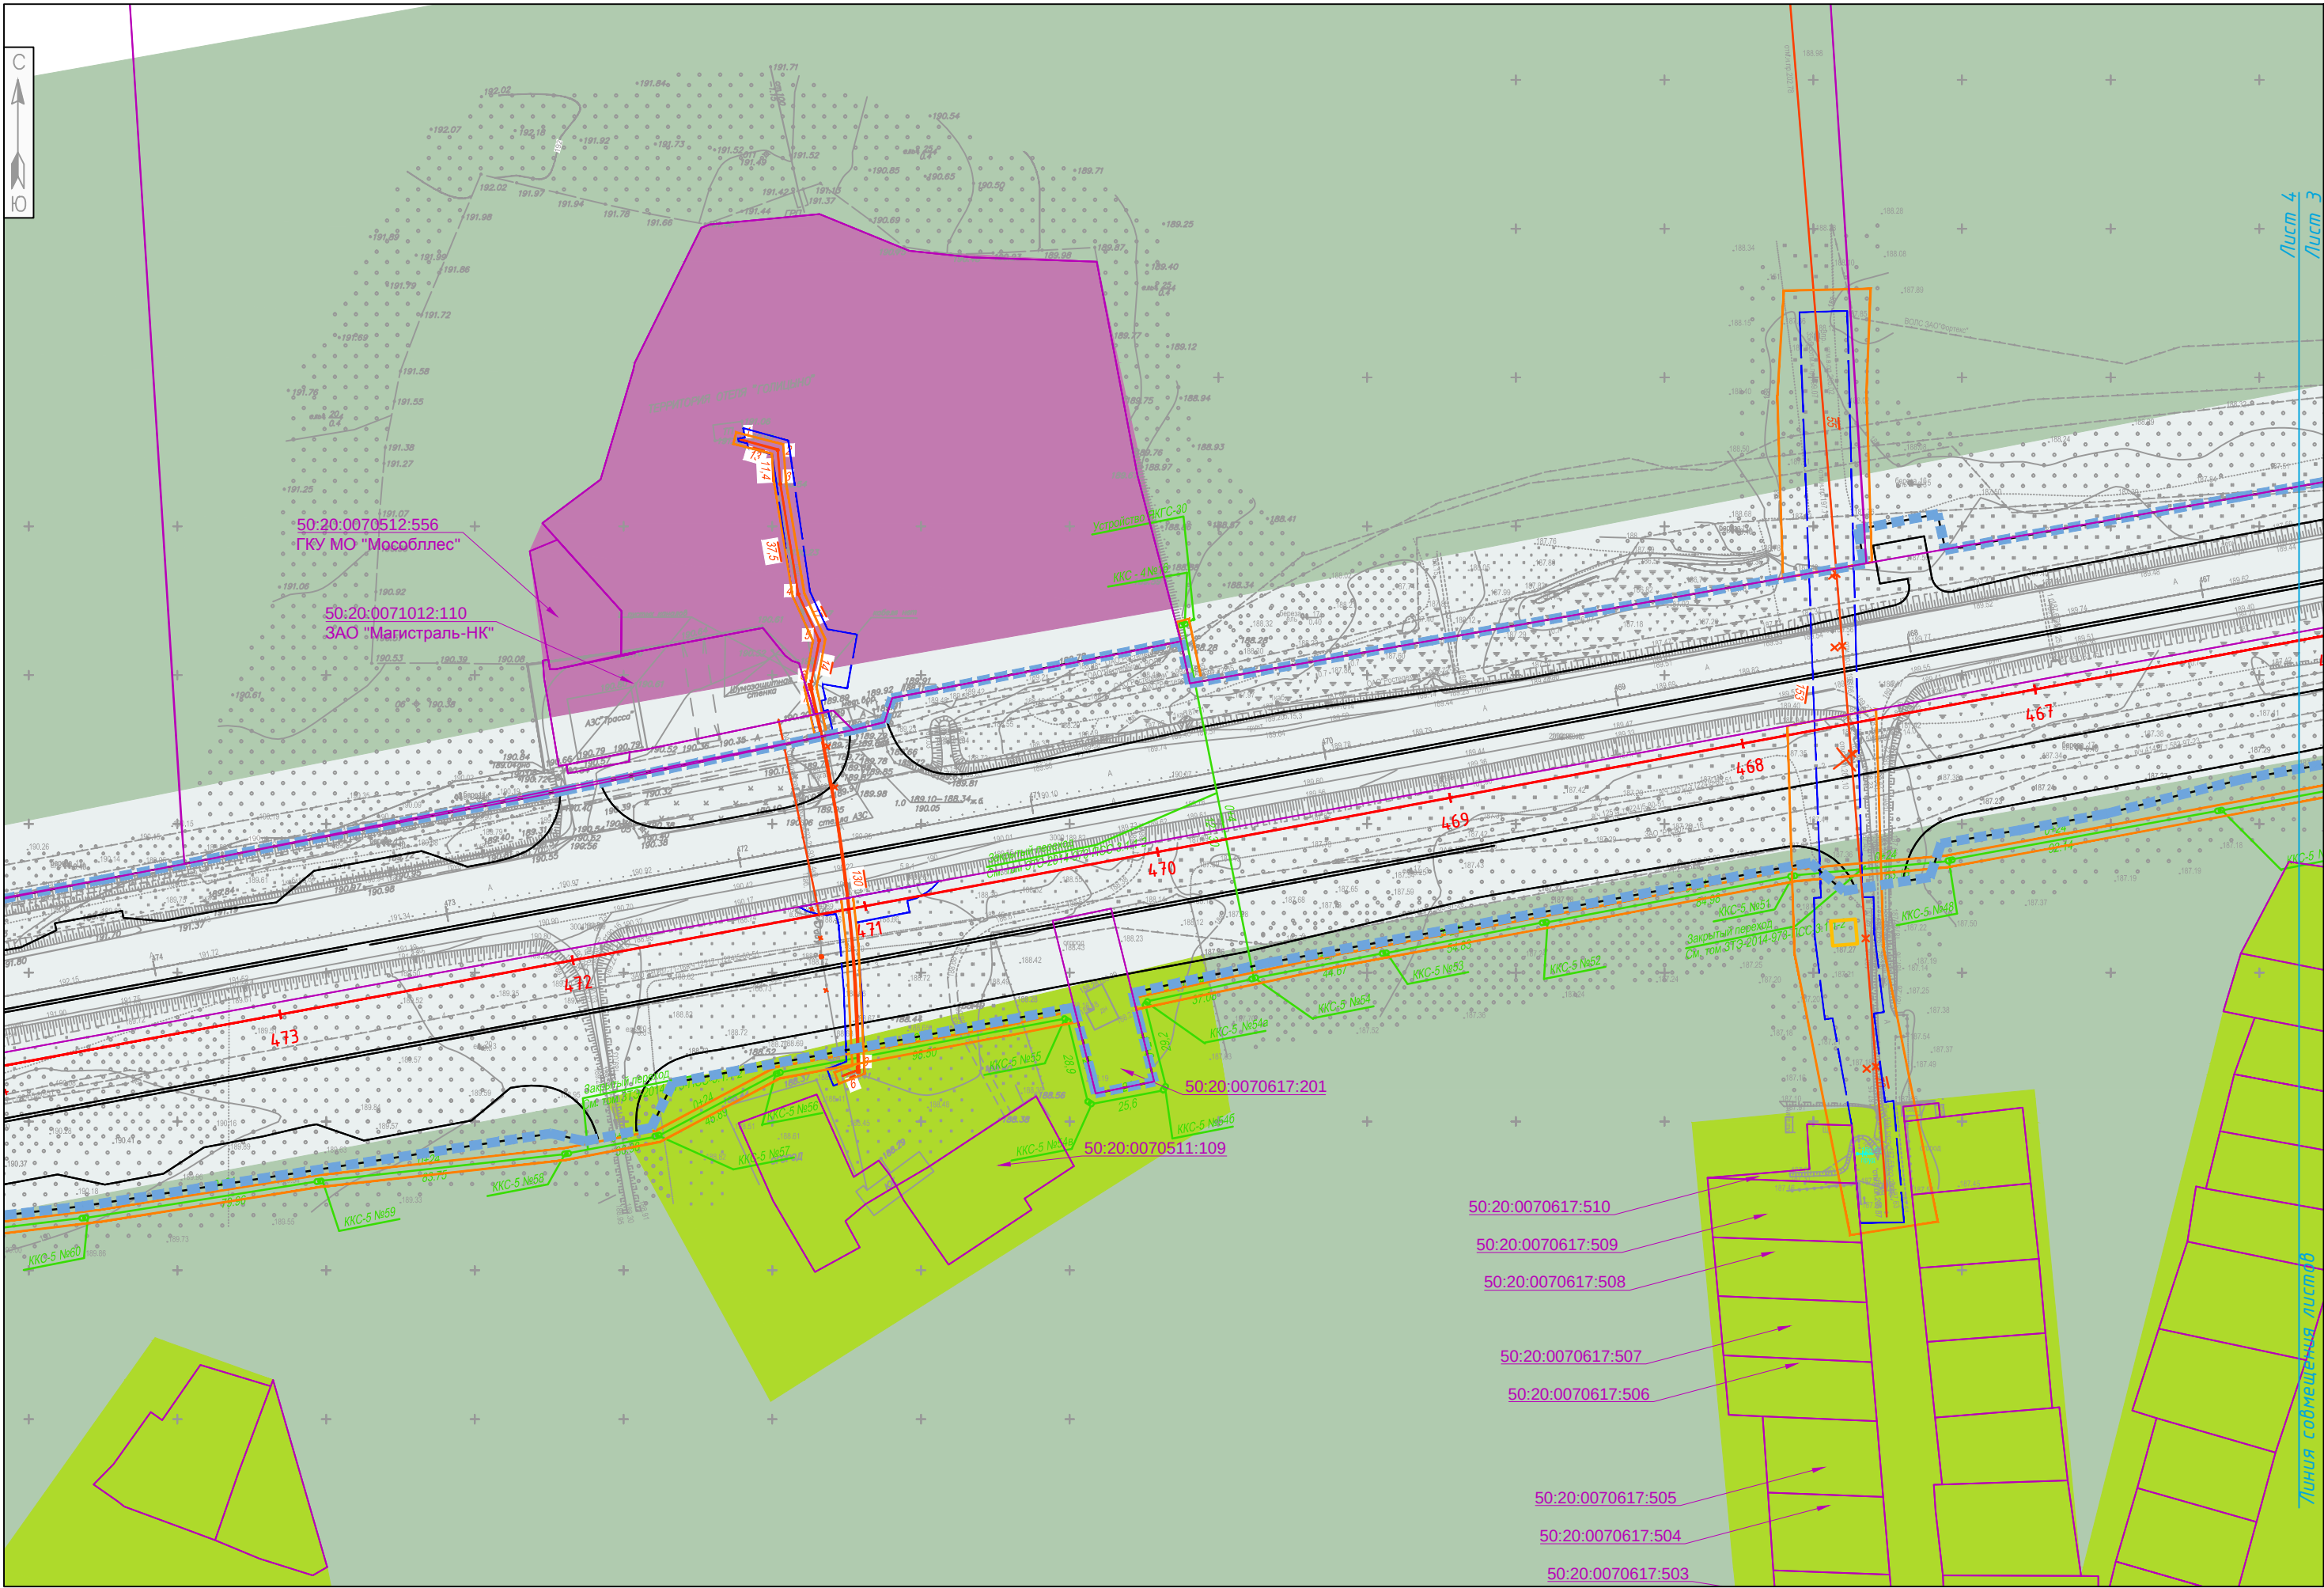


Изм.	Кол.уч.	Лист	№ док.	Подпись	Дата

973-ЗКР/2014-1.2.2-ПП-УЧ-ГМ-2

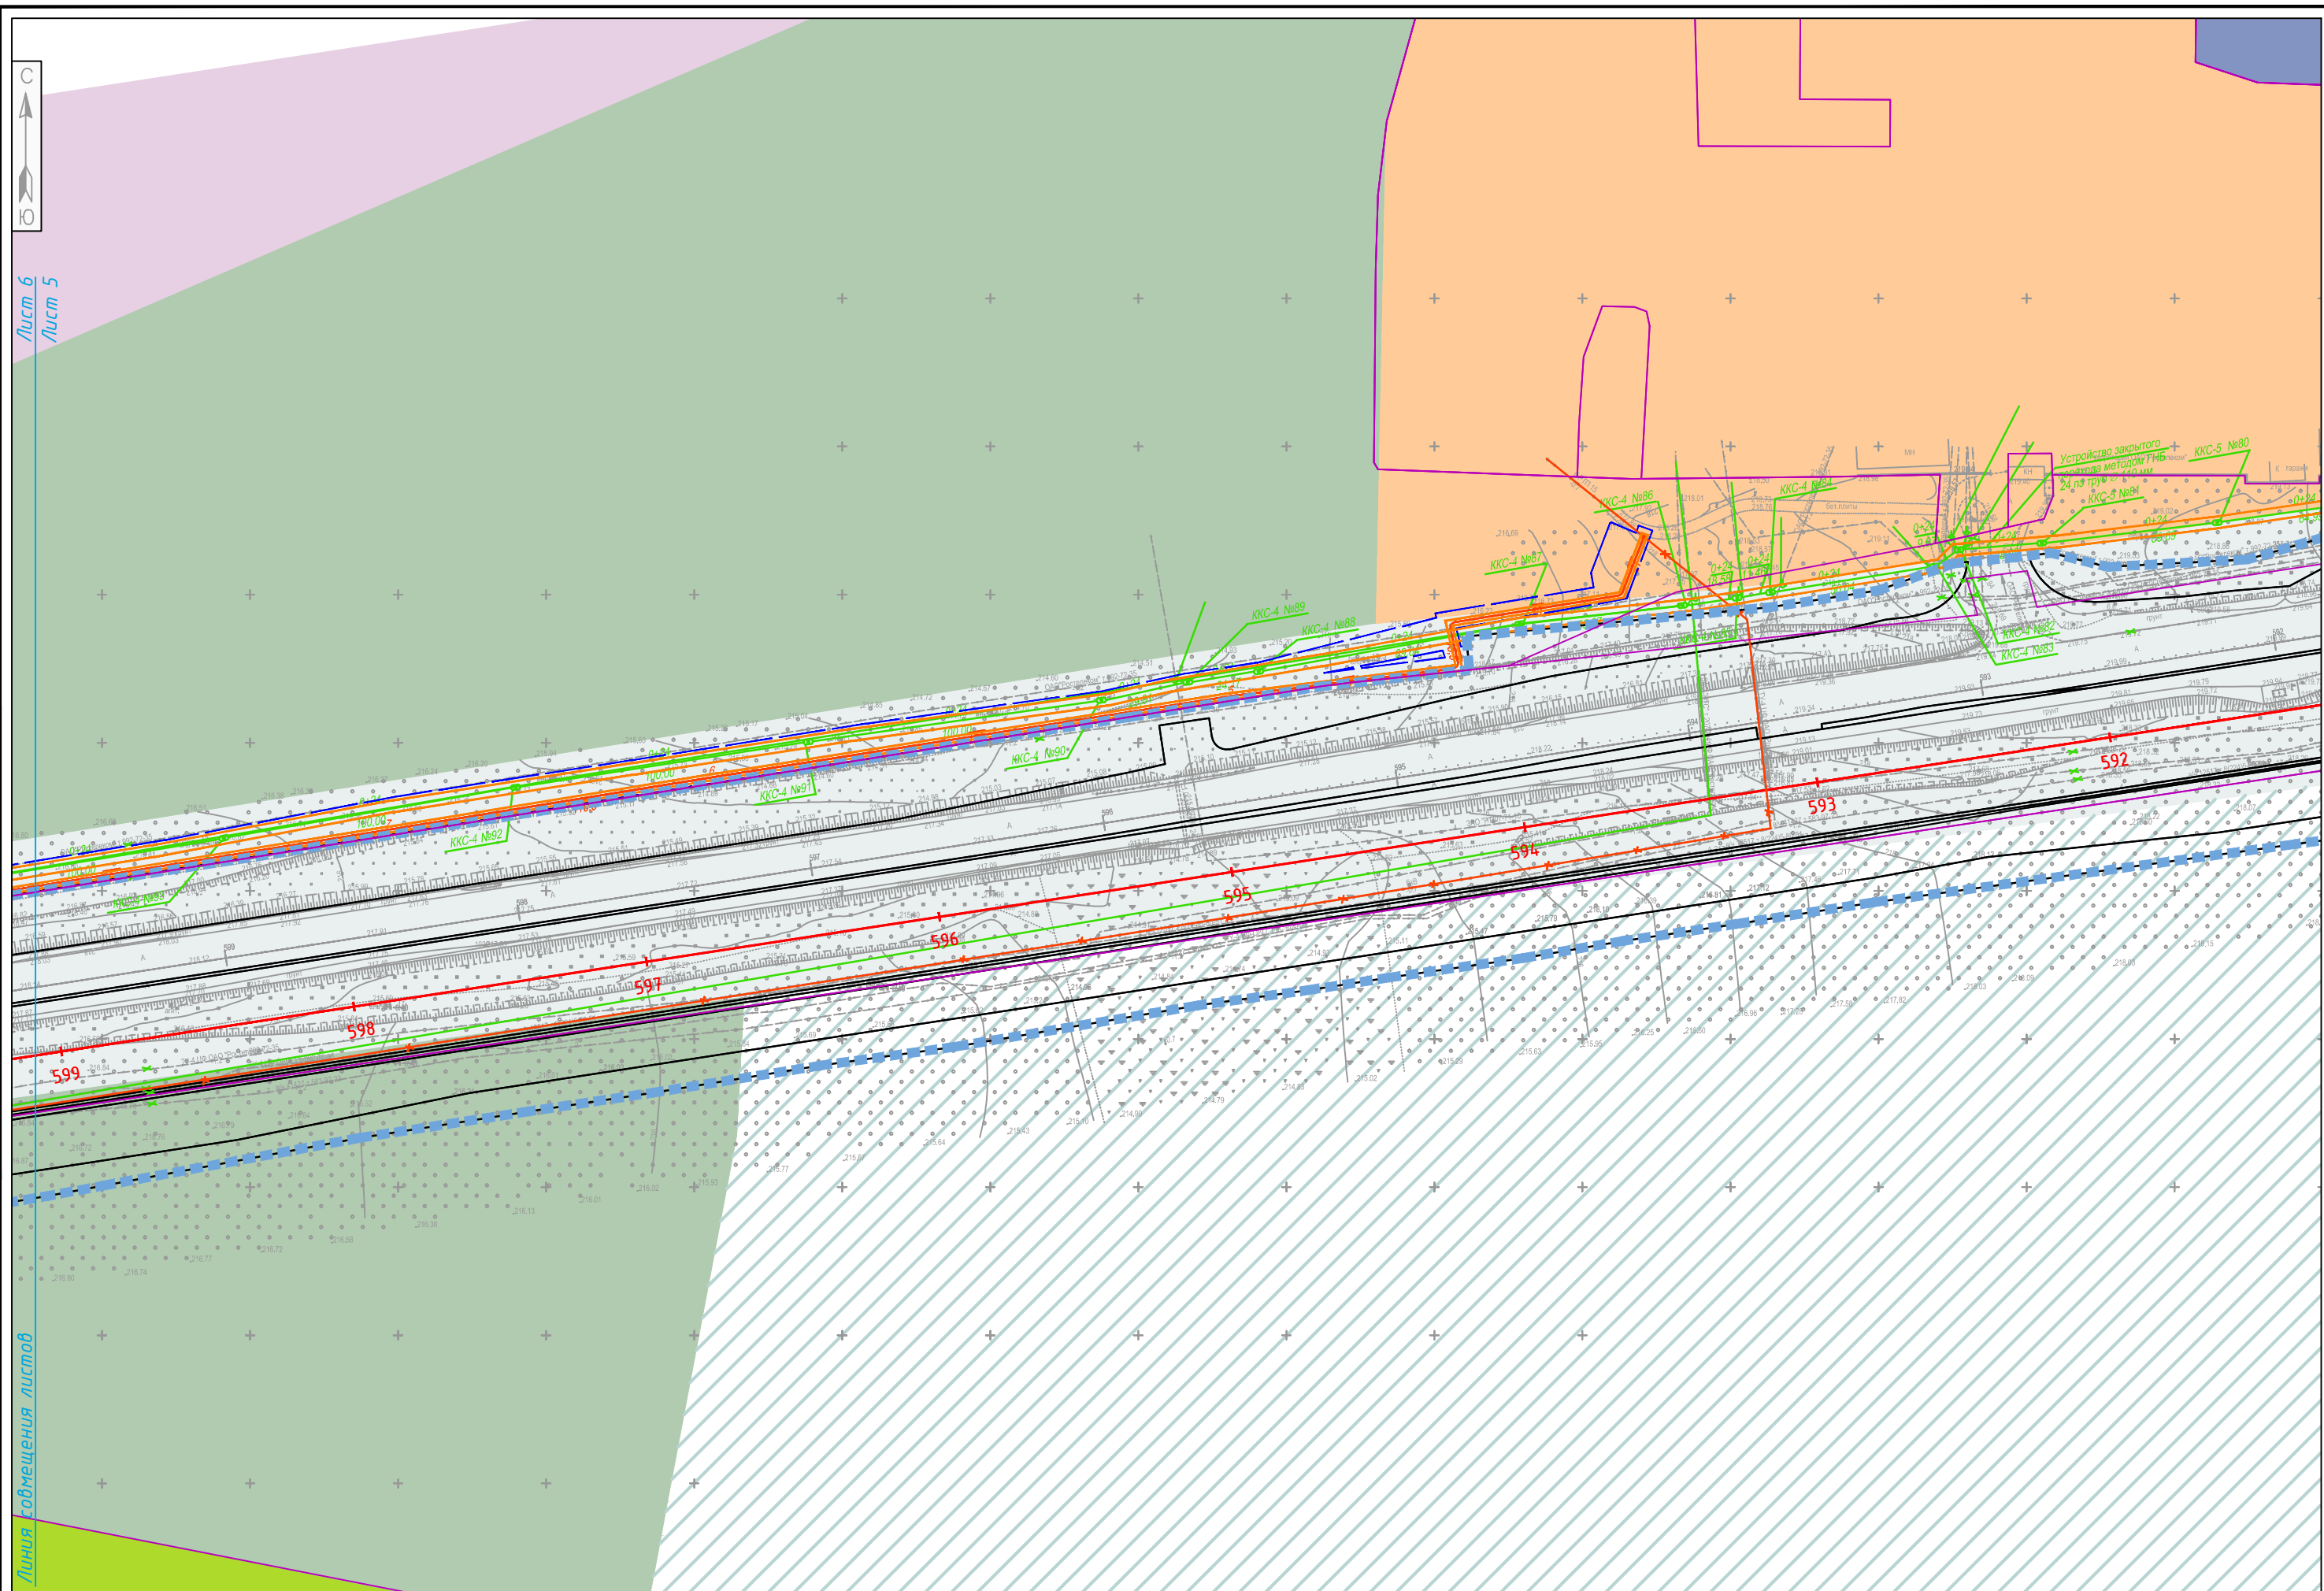

СОГЛАСОВАНО

Инв.№ подл. Подпись и дата Взам. инв.№

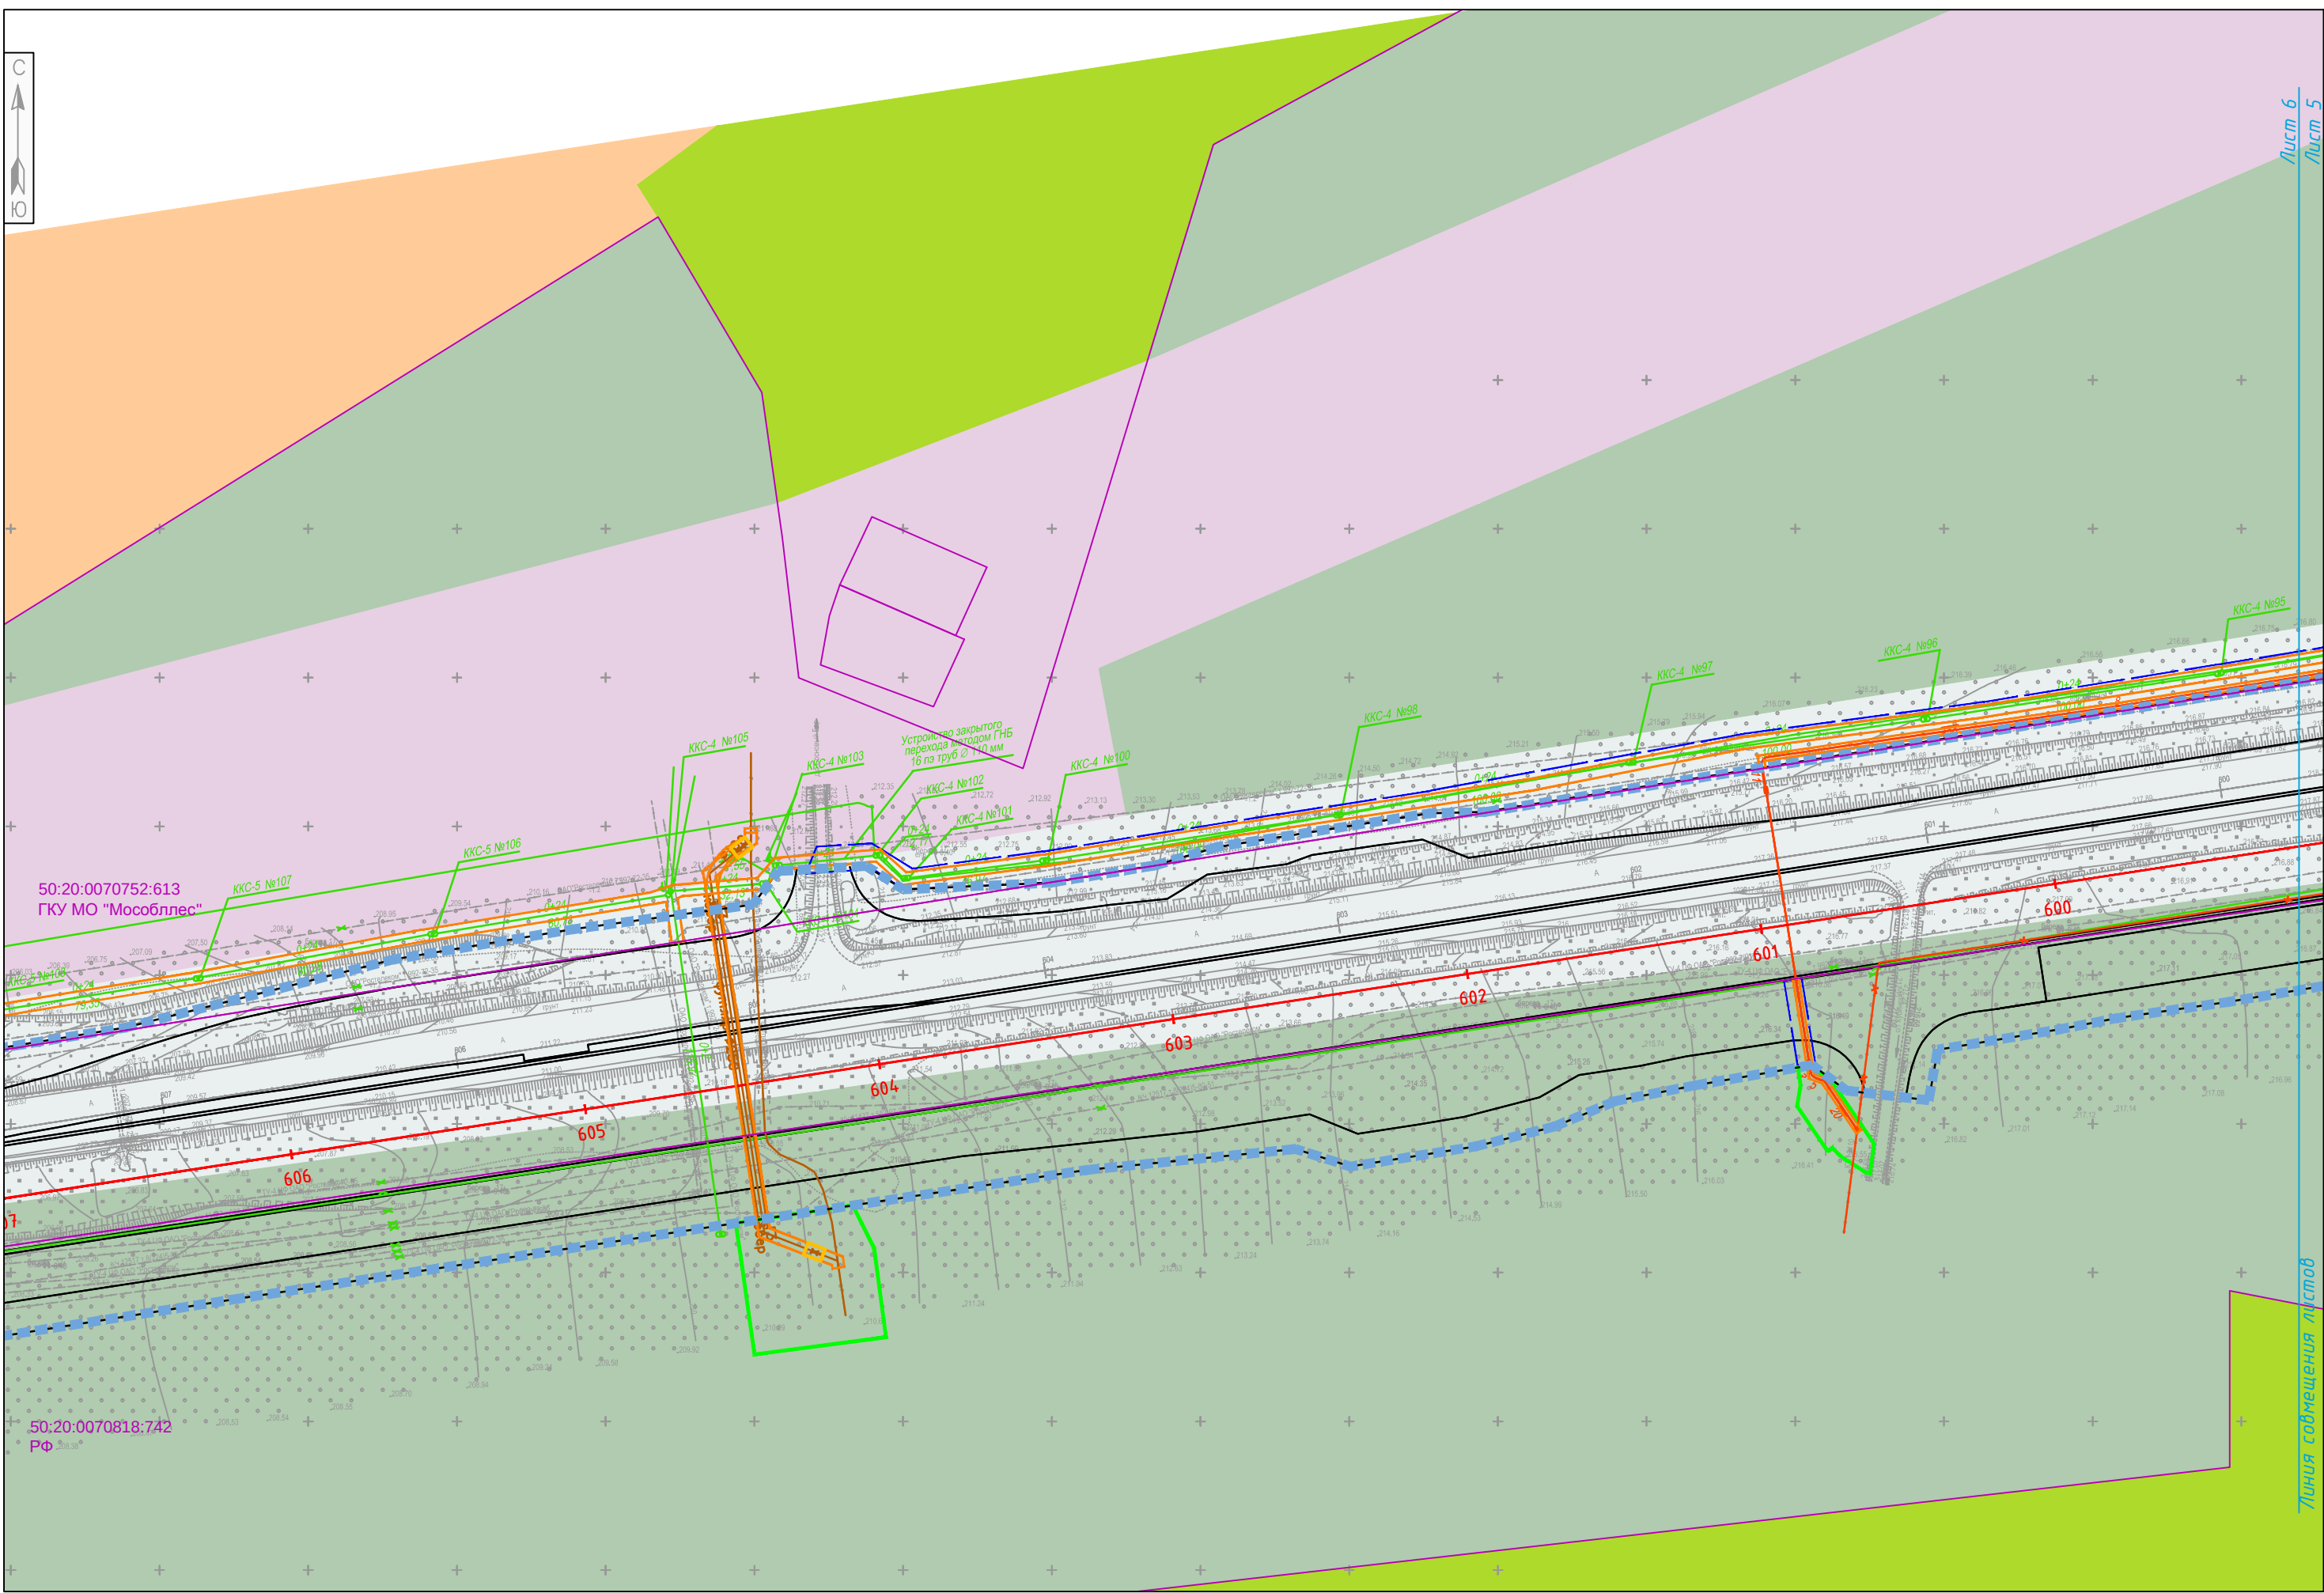


Изм.	Кол.уч.	Лист	№ док.	Подпись	Дата

973-ЗКР/2014-1.2.2-ПП-УЧ-ГМ-2

СОГЛАСОВАНО

Инв.№ подл. Подпись и дата Взам. инв.№

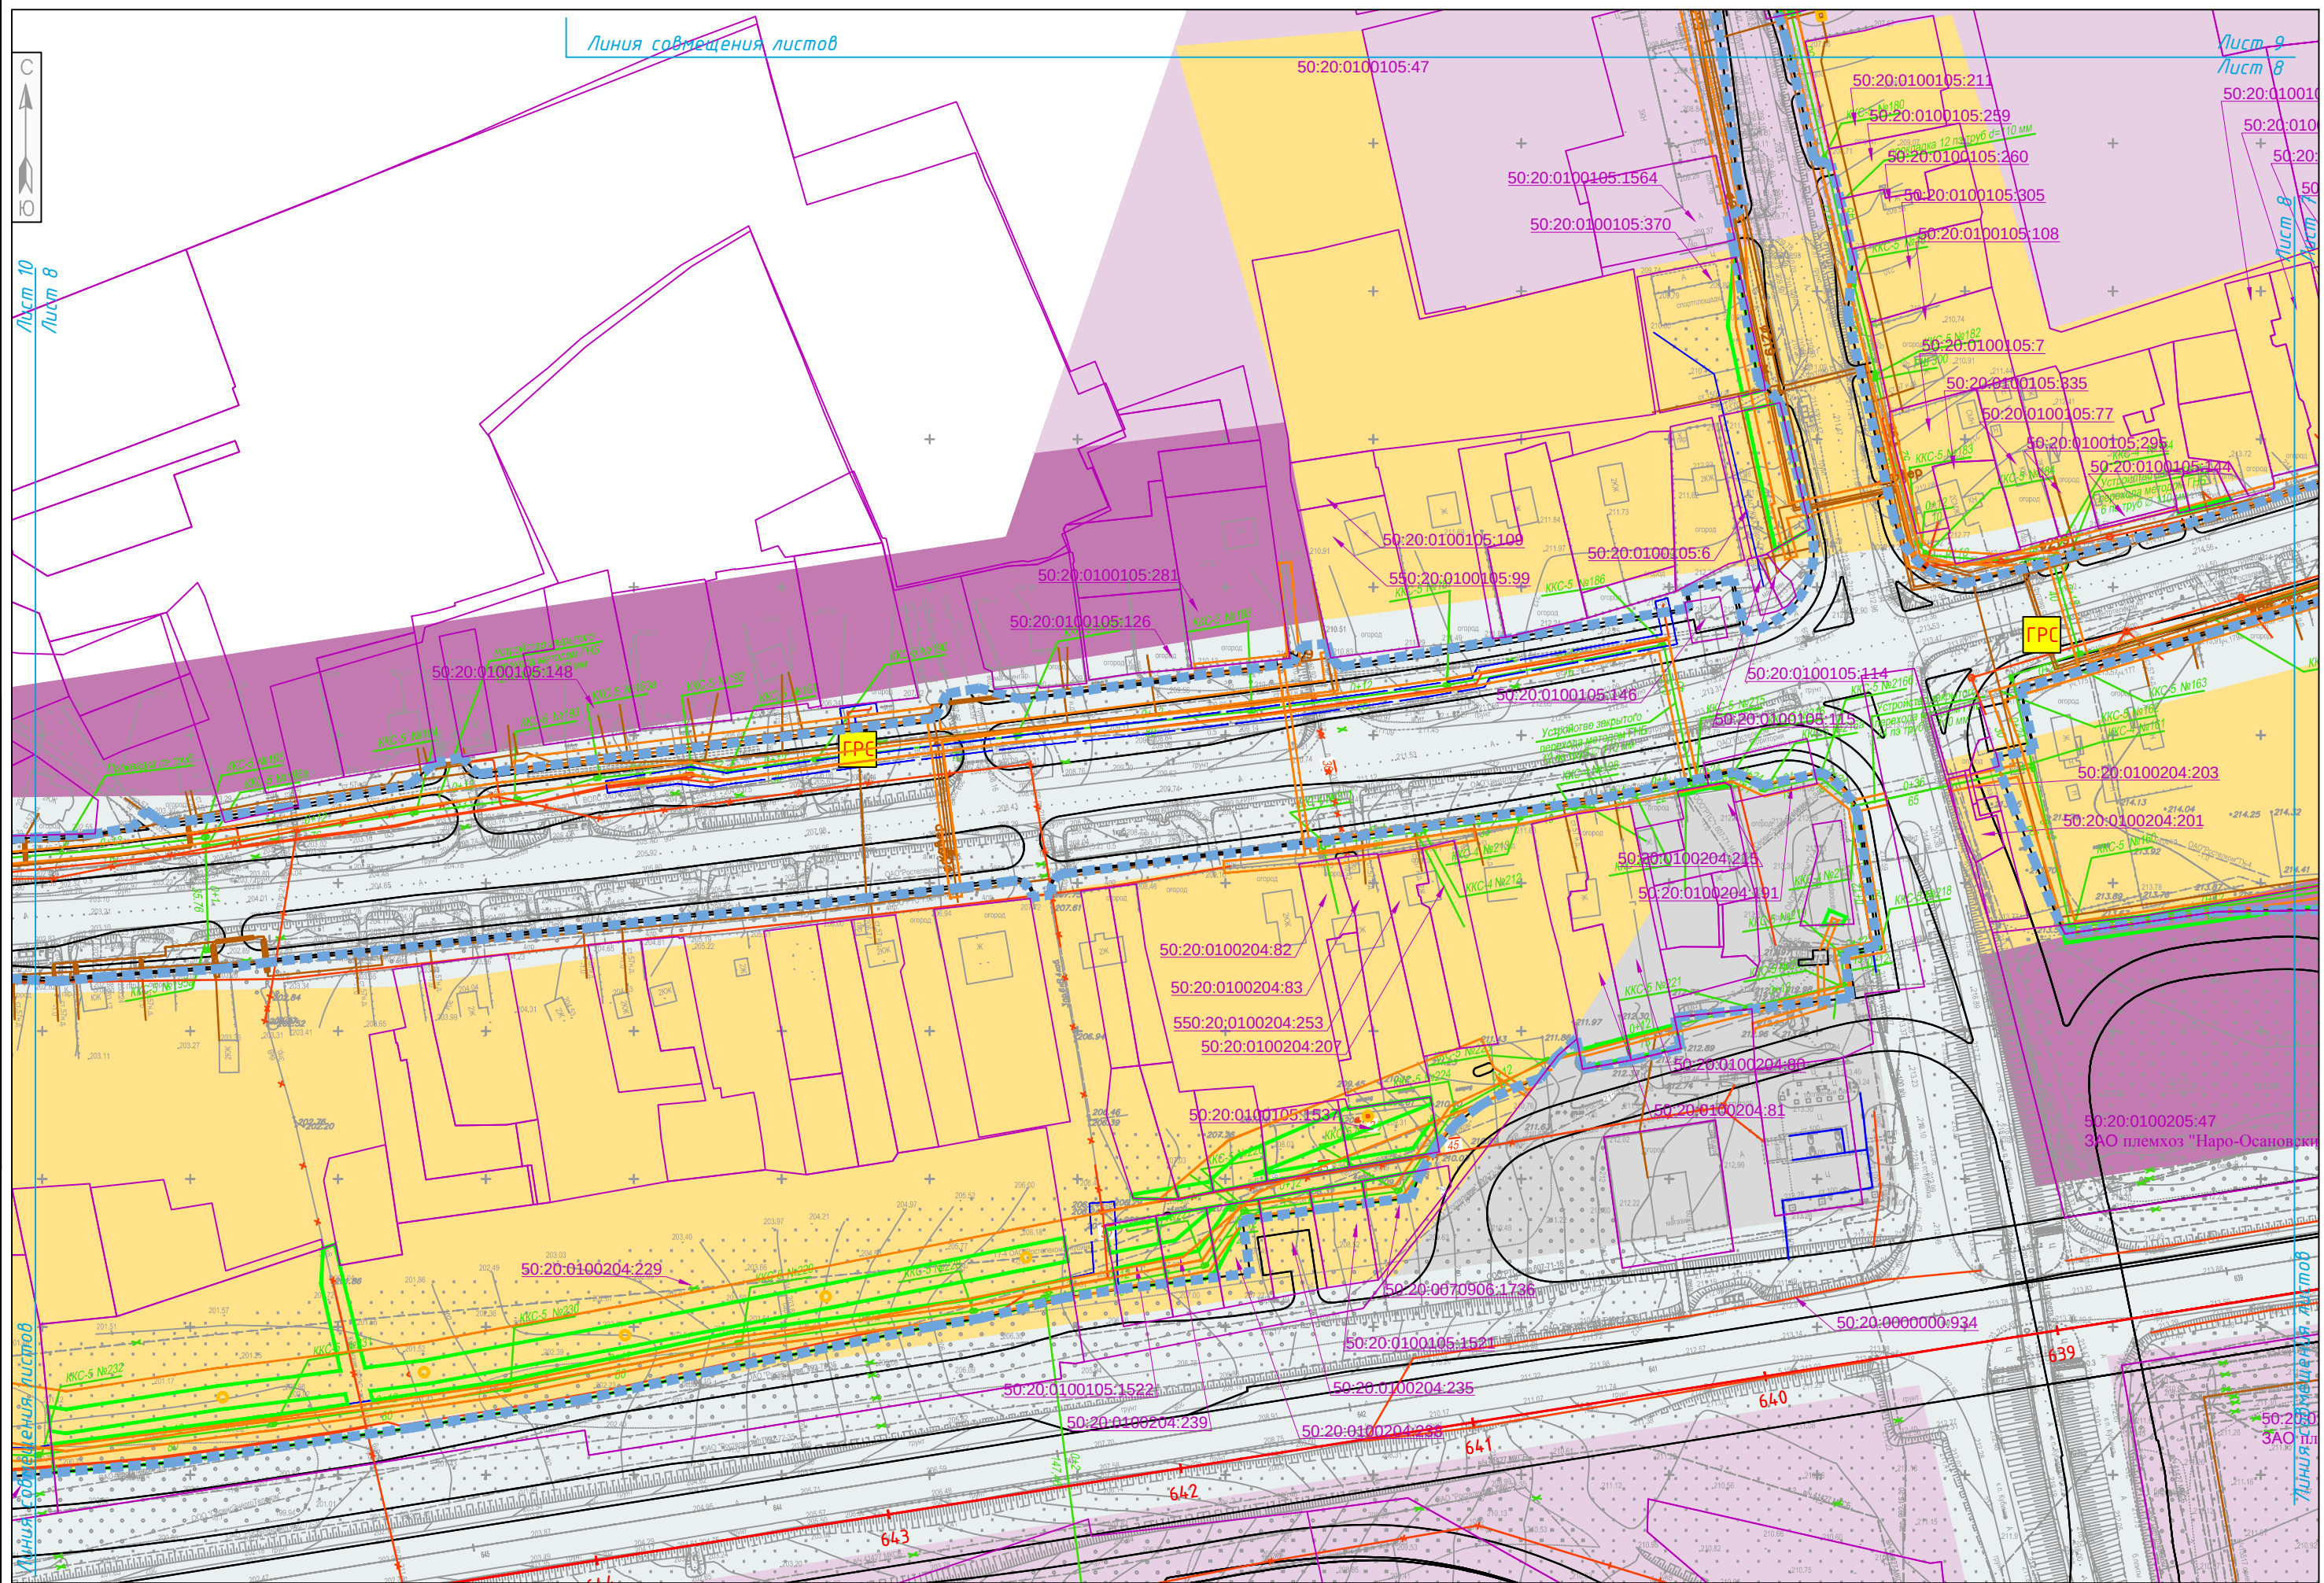

Изм.	Кол.уч.	Лист	№ док.	Подпись	Дата


973-ЗКР/2014-1.2.2-ПП-УЧ-ГМ-2

Лист 8



СОГЛАСОВАНО

Инв.№ подл. Подпись и дата Взам. инв.№

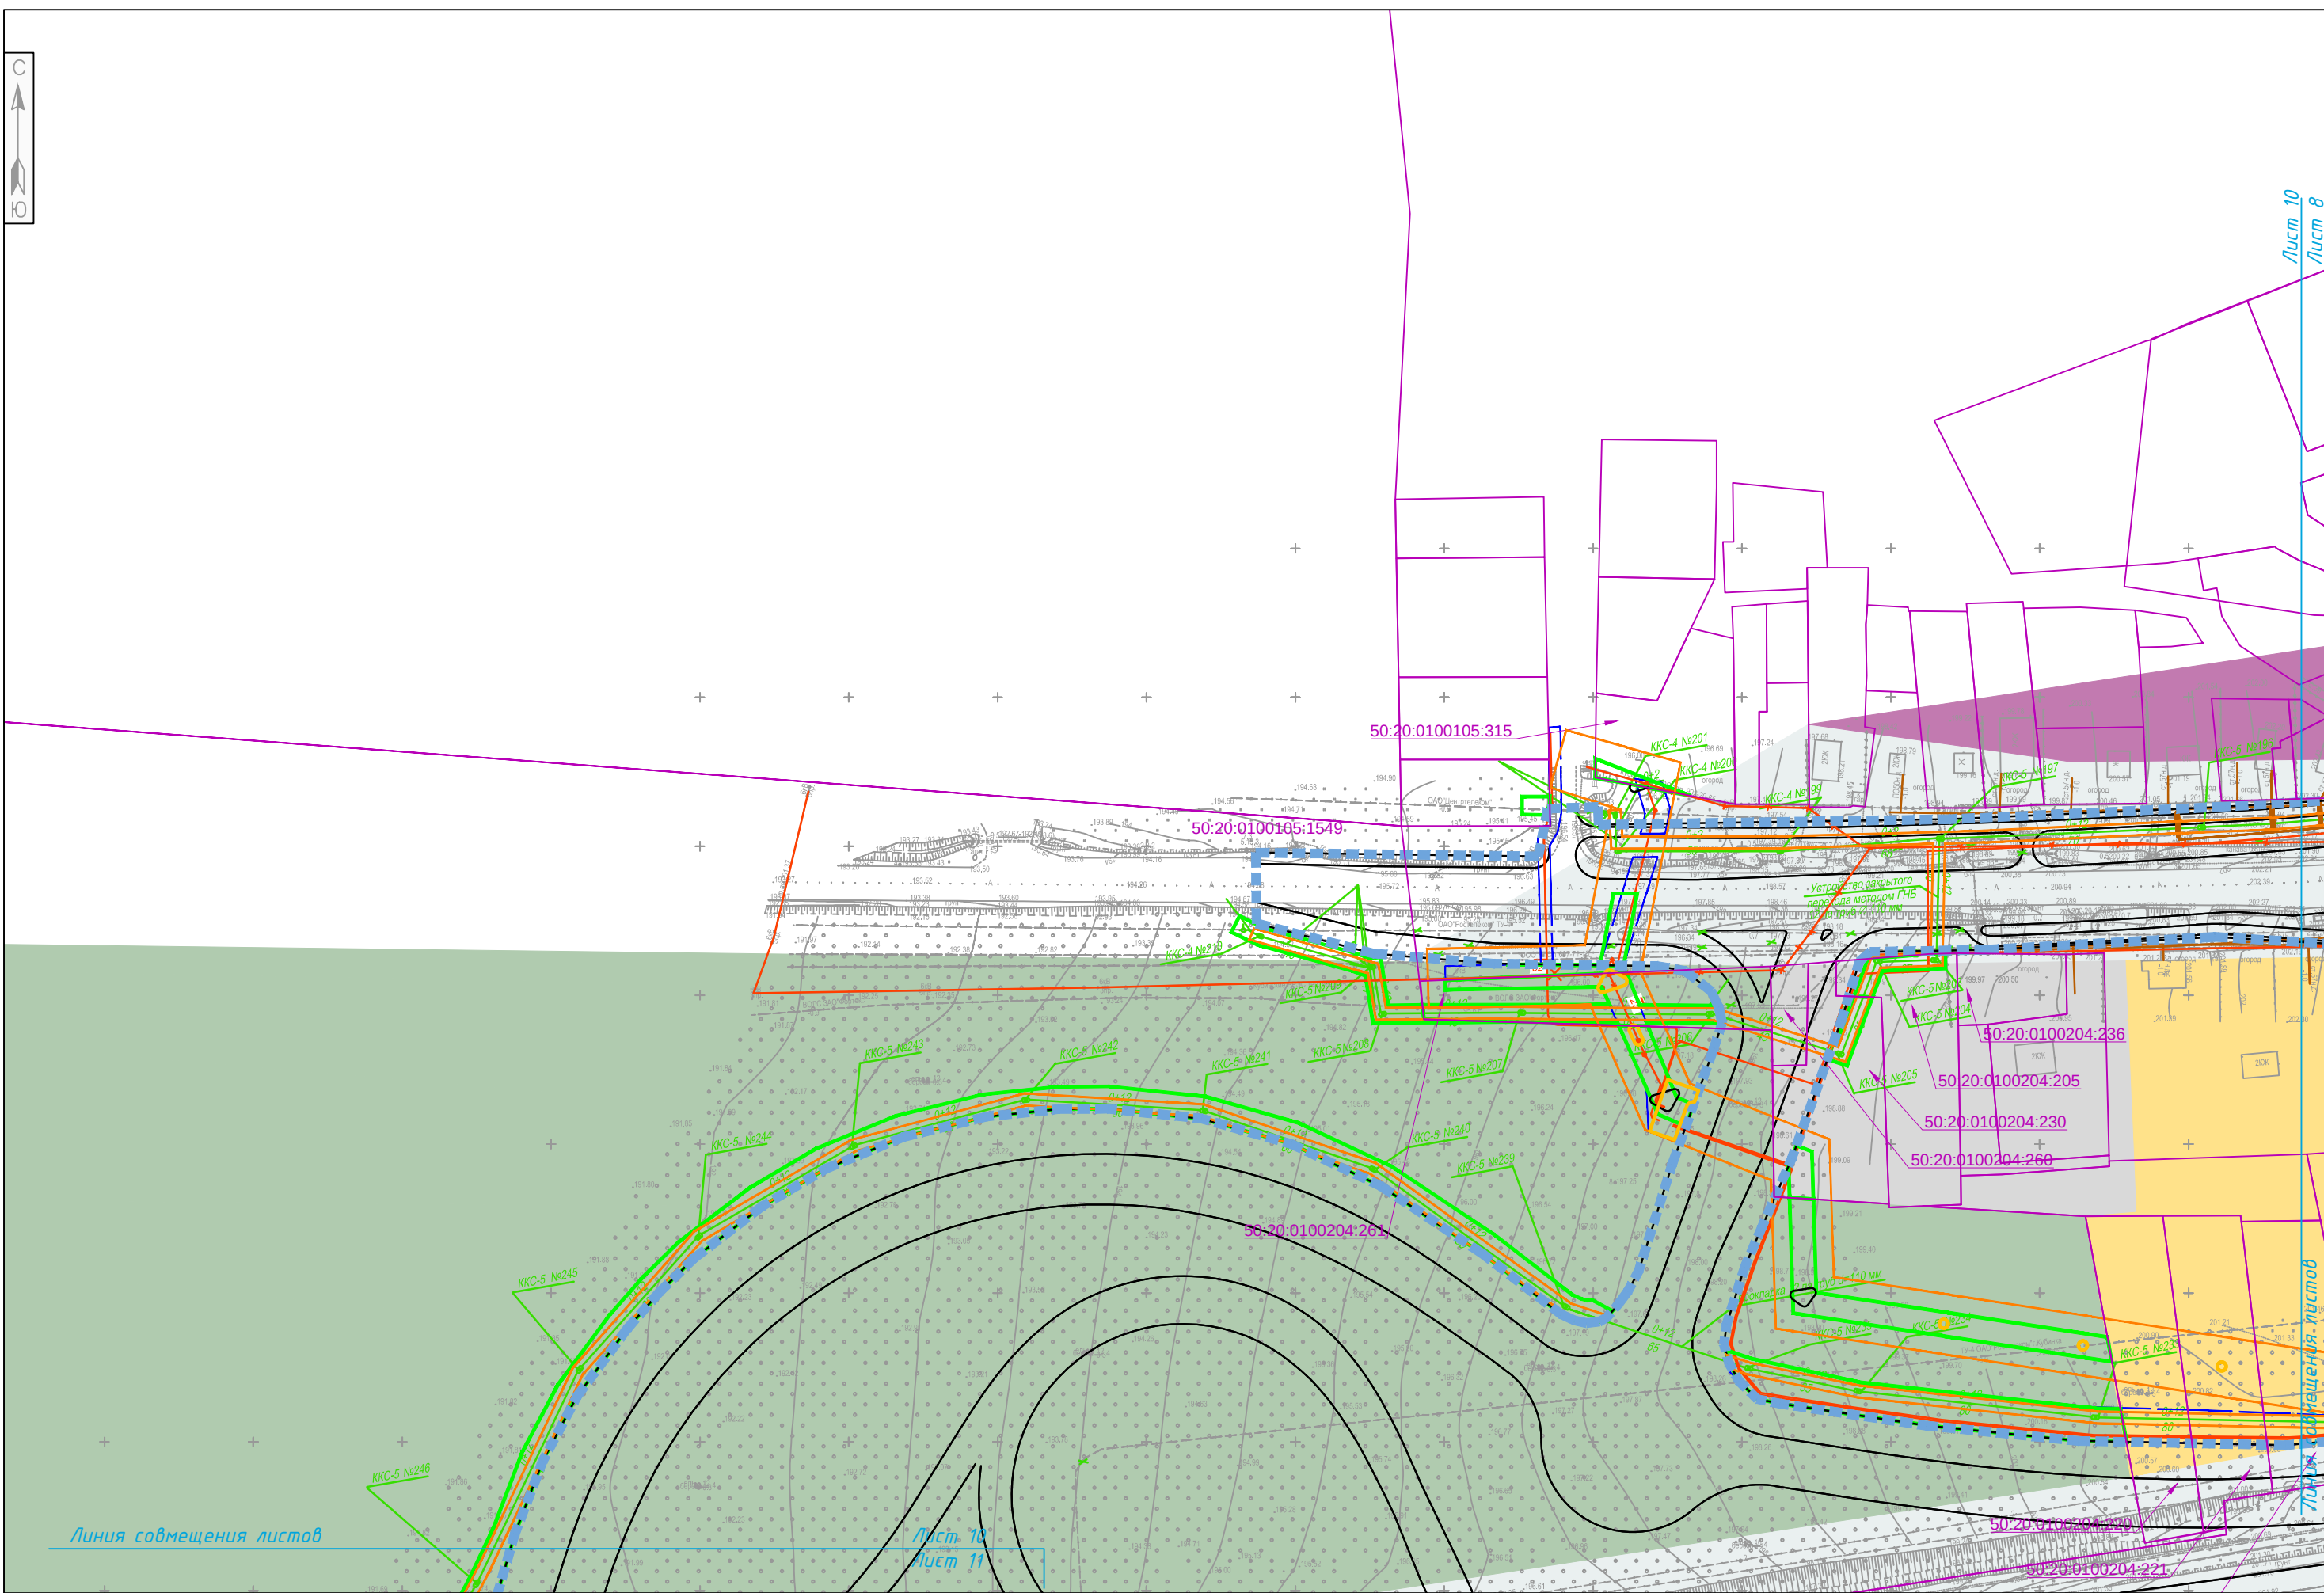


Изм.	Кол.уч.	Лист	№ док.	Подпись	Дата

973-ЗКР/2014-1.2.2-ПП-УЧ-ГМ-2

СОГЛАСОВАНО

Инв.№ подл. Подпись и дата Взам. инв.№

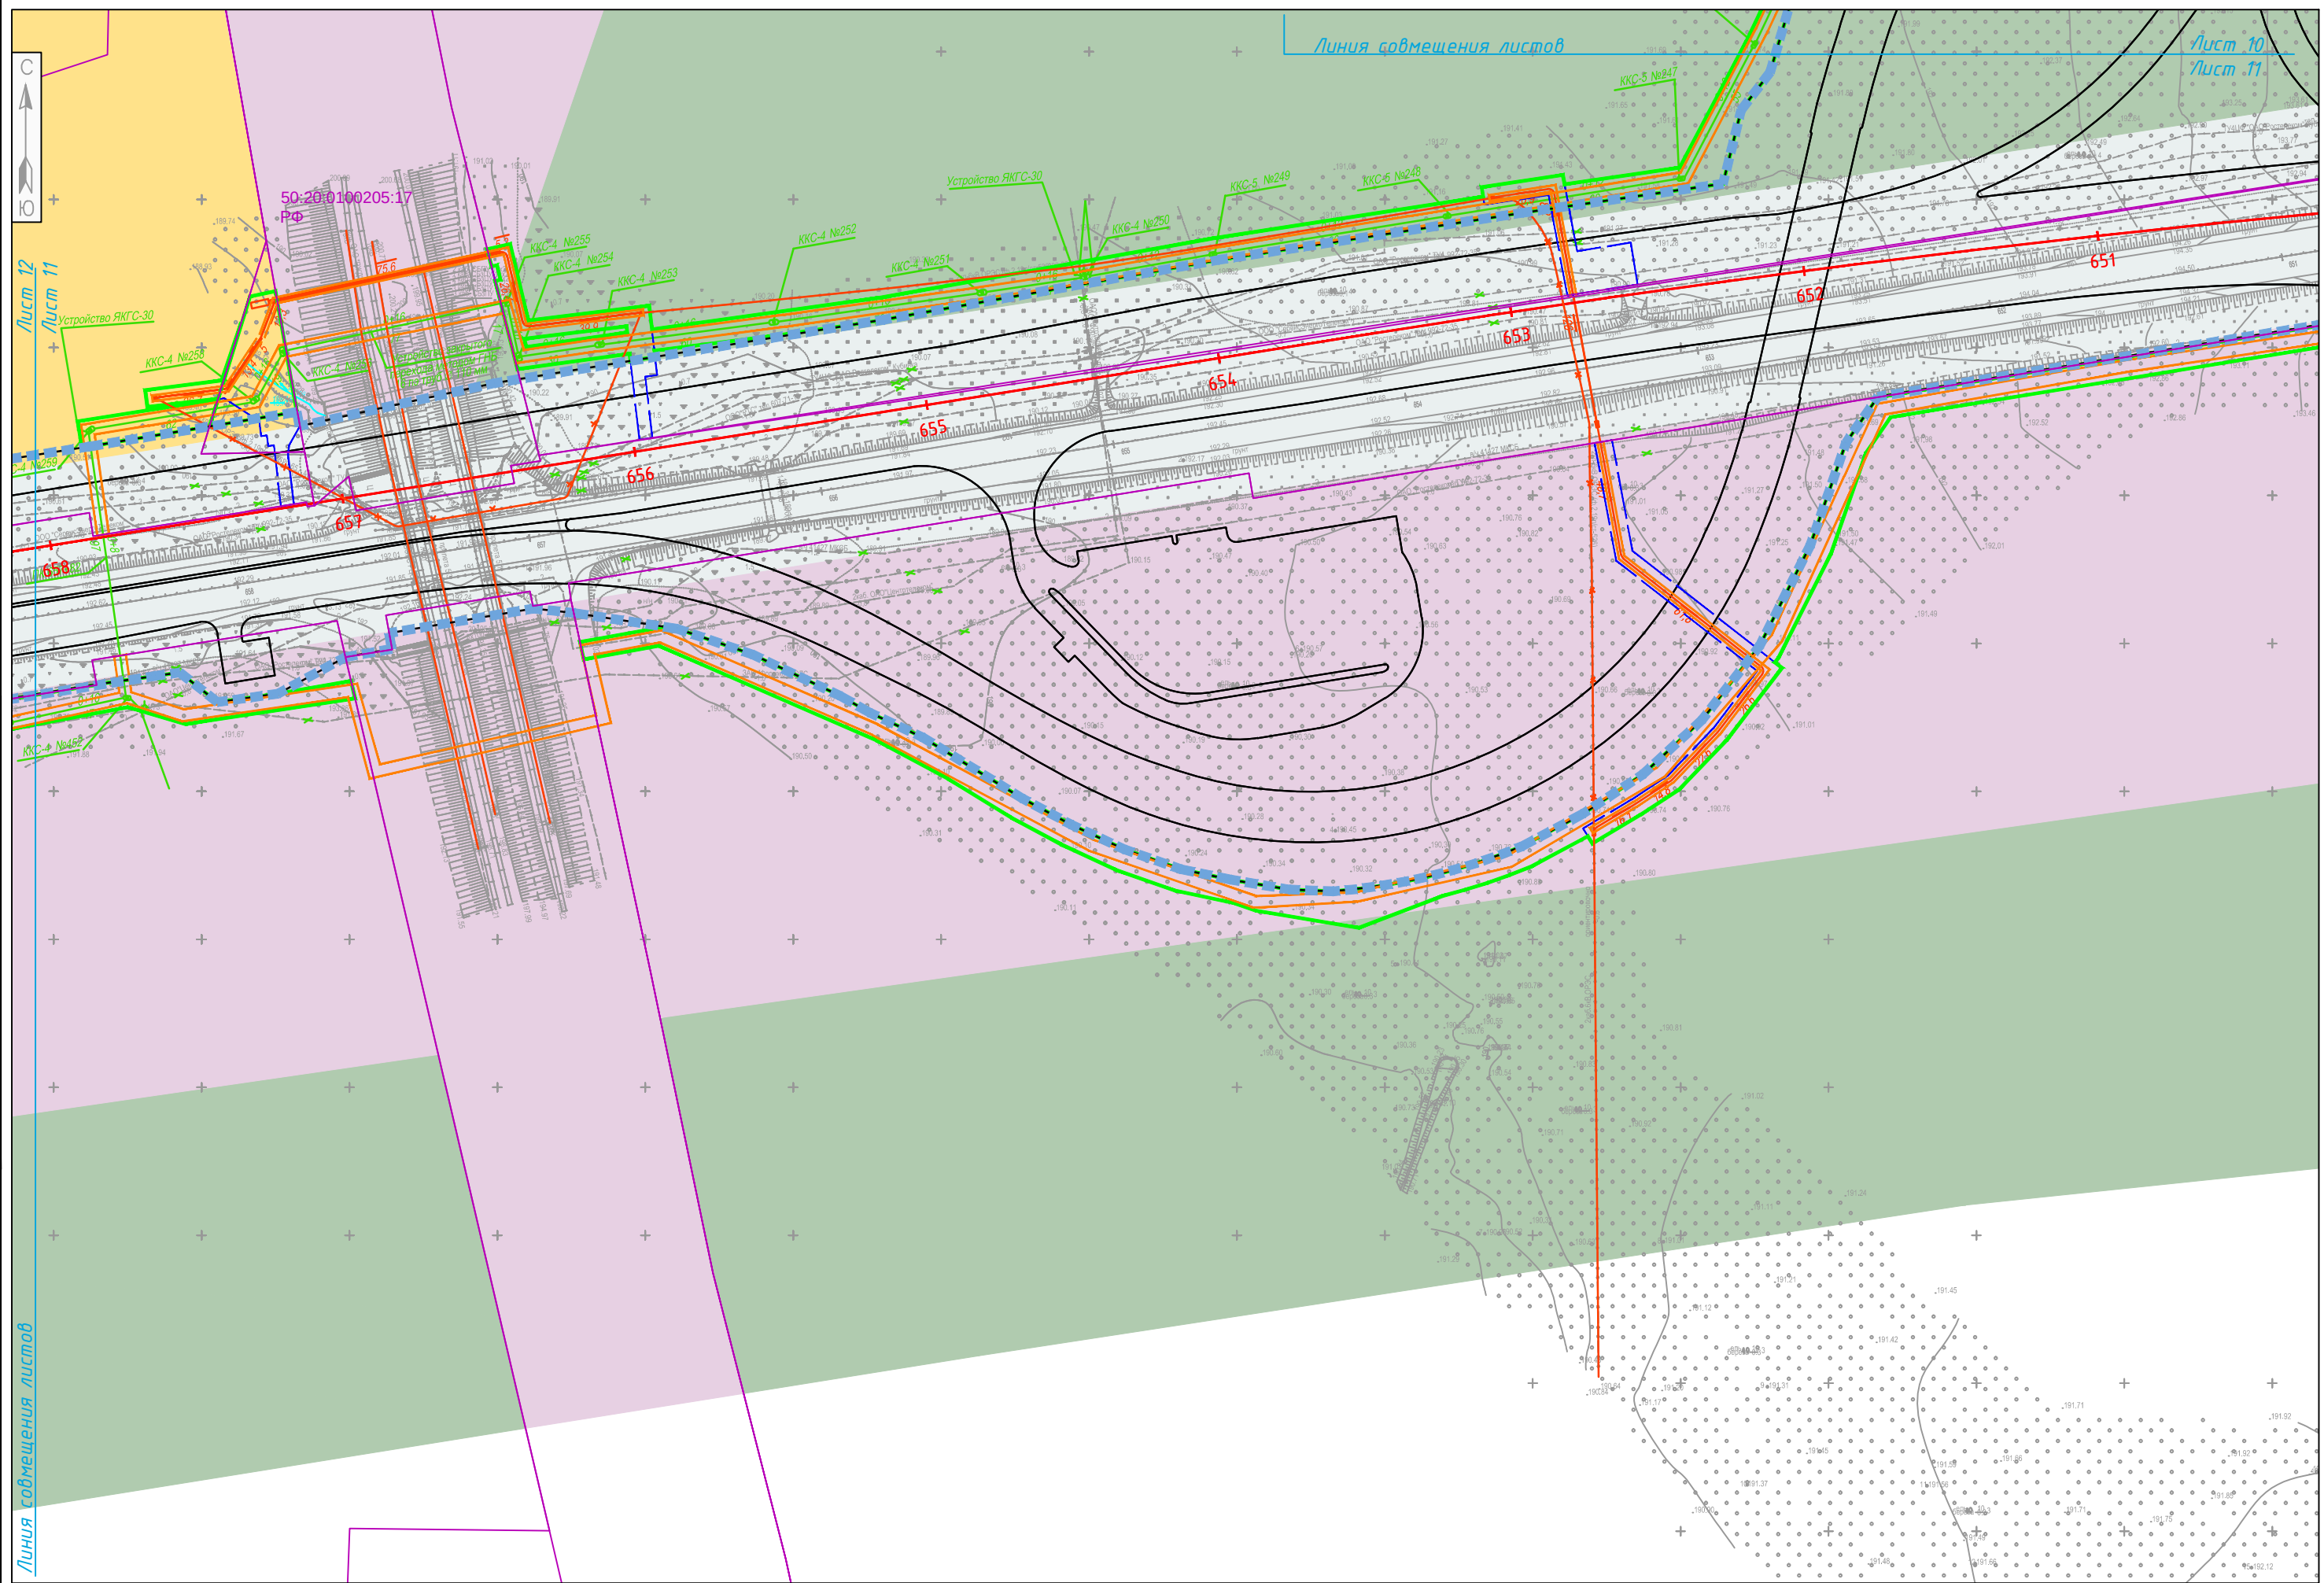

Изм.	Кол.уч.	Лист	№ док.	Подпись	Дата

973-ЗКР/2014-1.2.2-ПП-УЧ-ГМ-2




Изм.	Кол.уч.	Лист	№ док.	Подпись	Дата

973-ЗКР/2014-1.2.2-ПП-УЧ-ГМ-2

СОГЛАСОВАНО


Инв.№ подл. Подпись и дата

Взам. инв.№

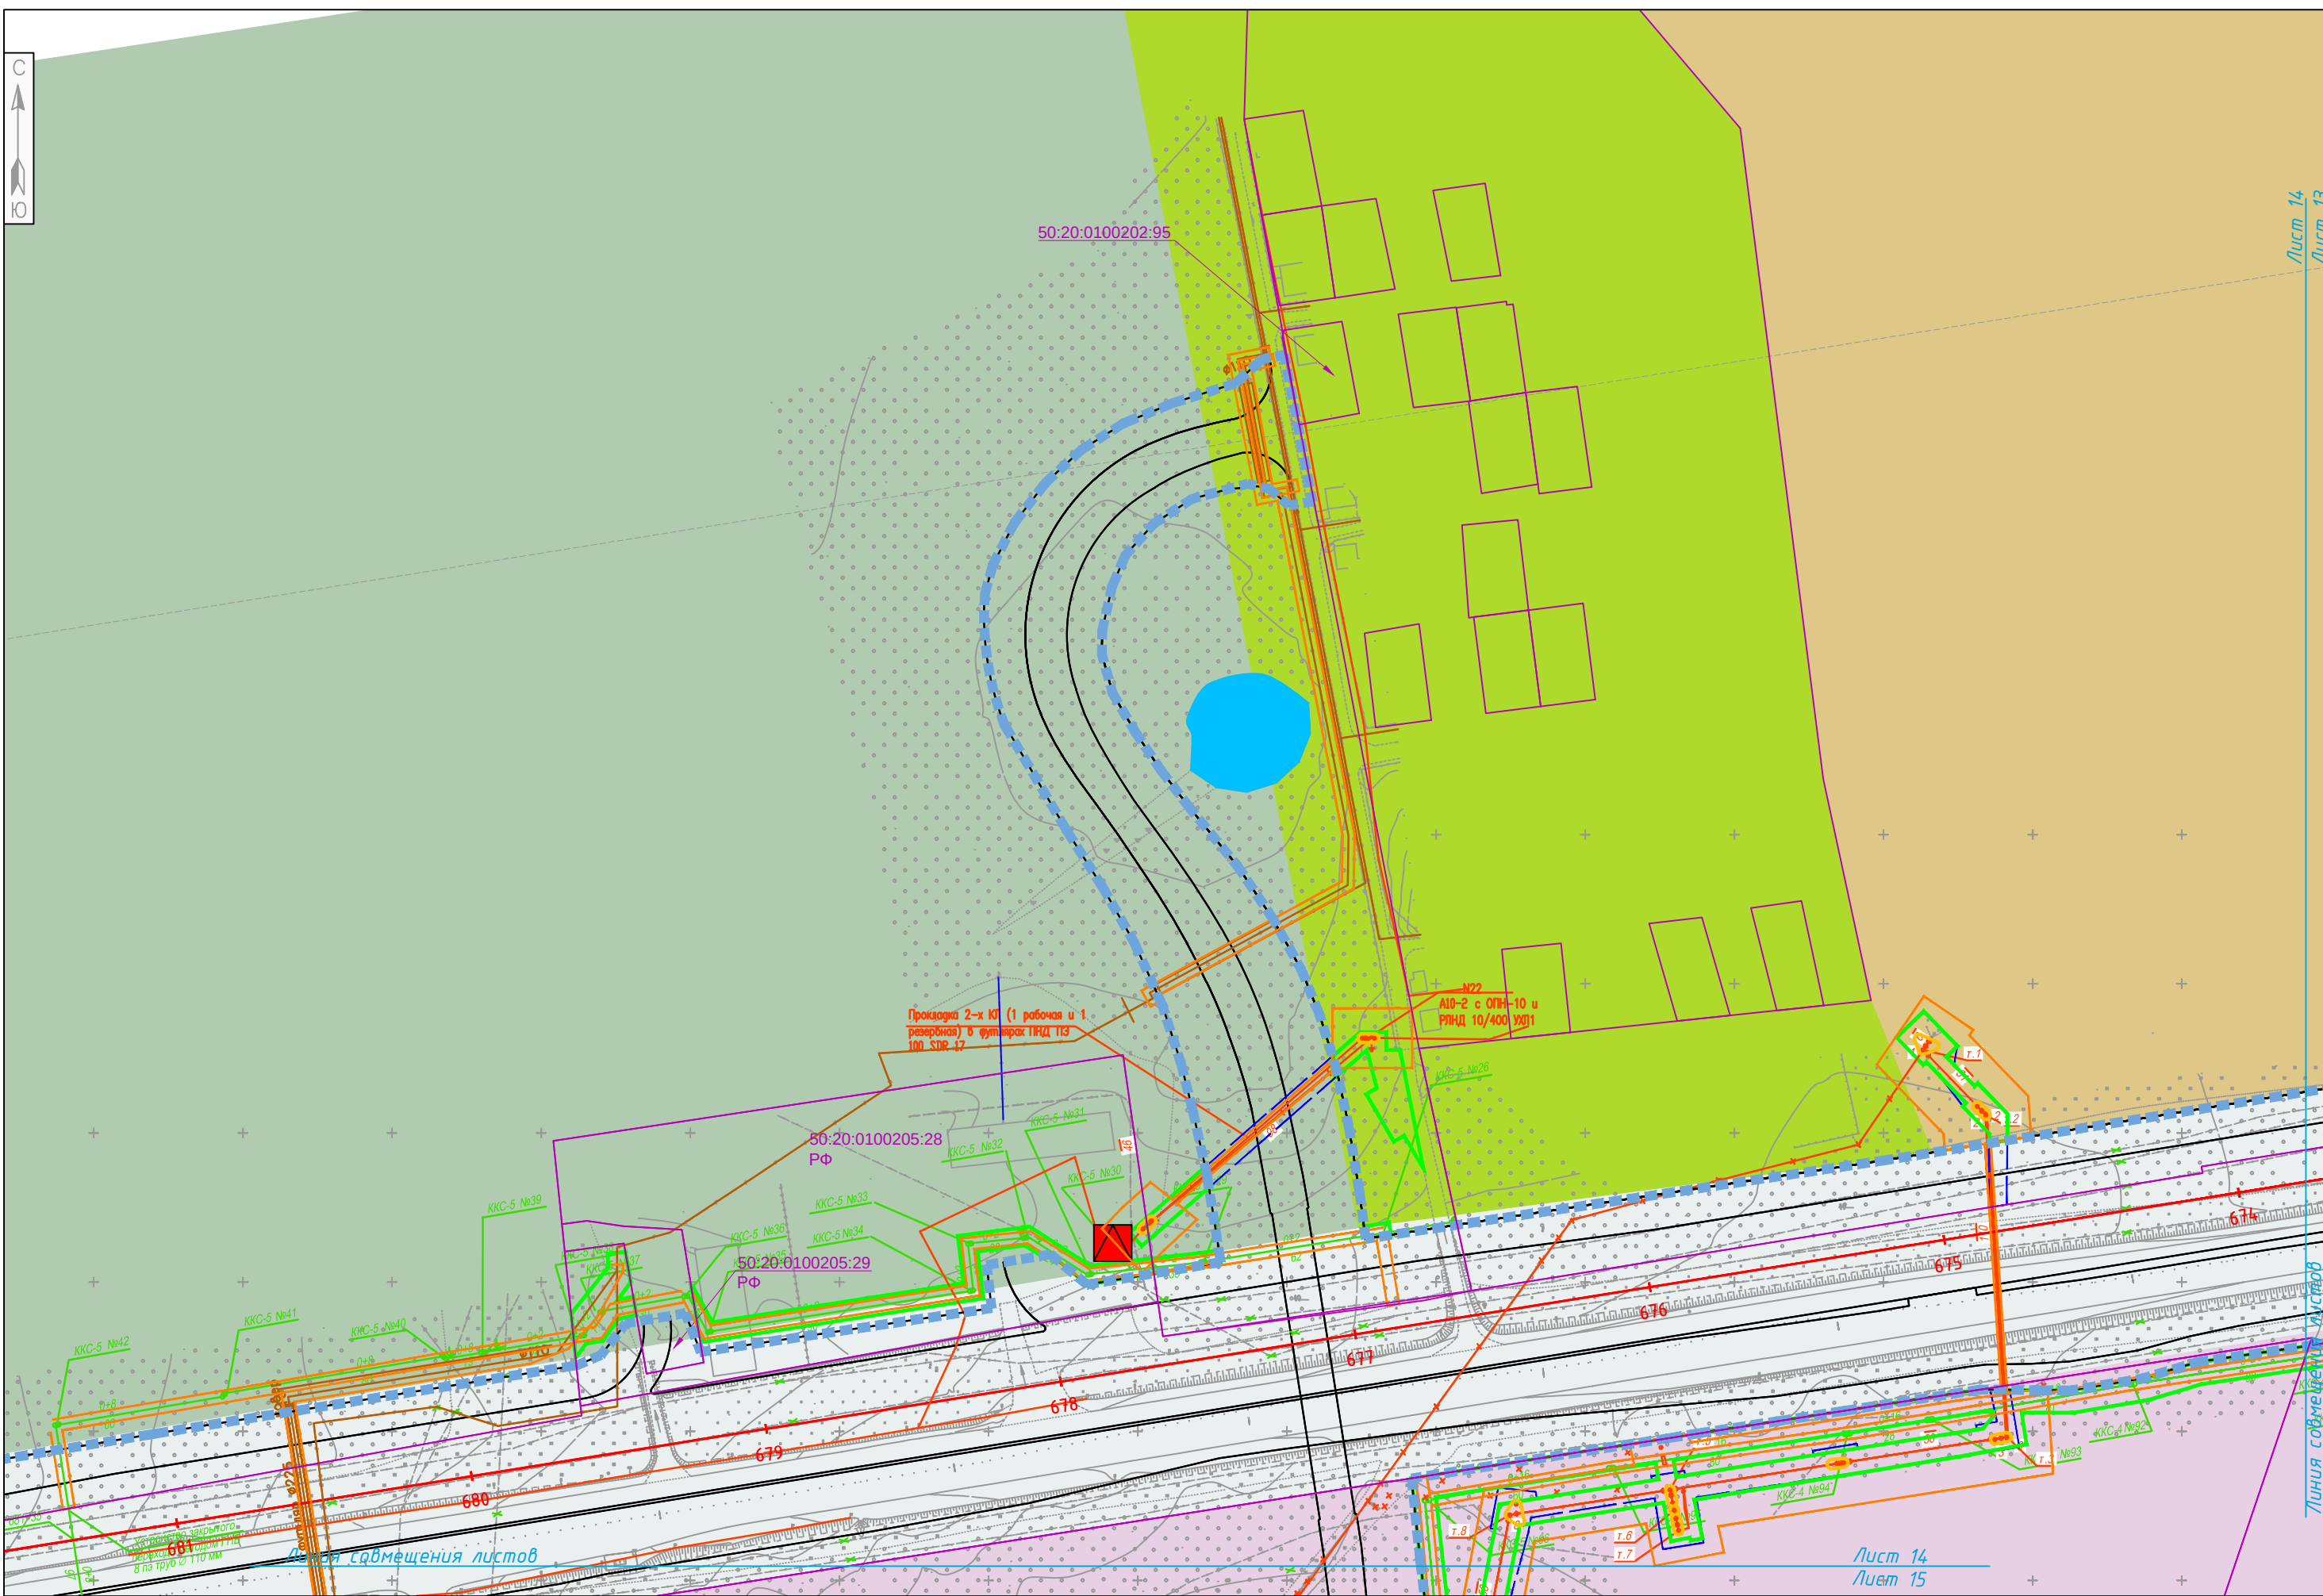

Изм.	Кол.уч.	Лист	№ док.	Подпись	Дата

973-ЗКР/2014-1.2.2-ПП-УЧ-ГМ-2

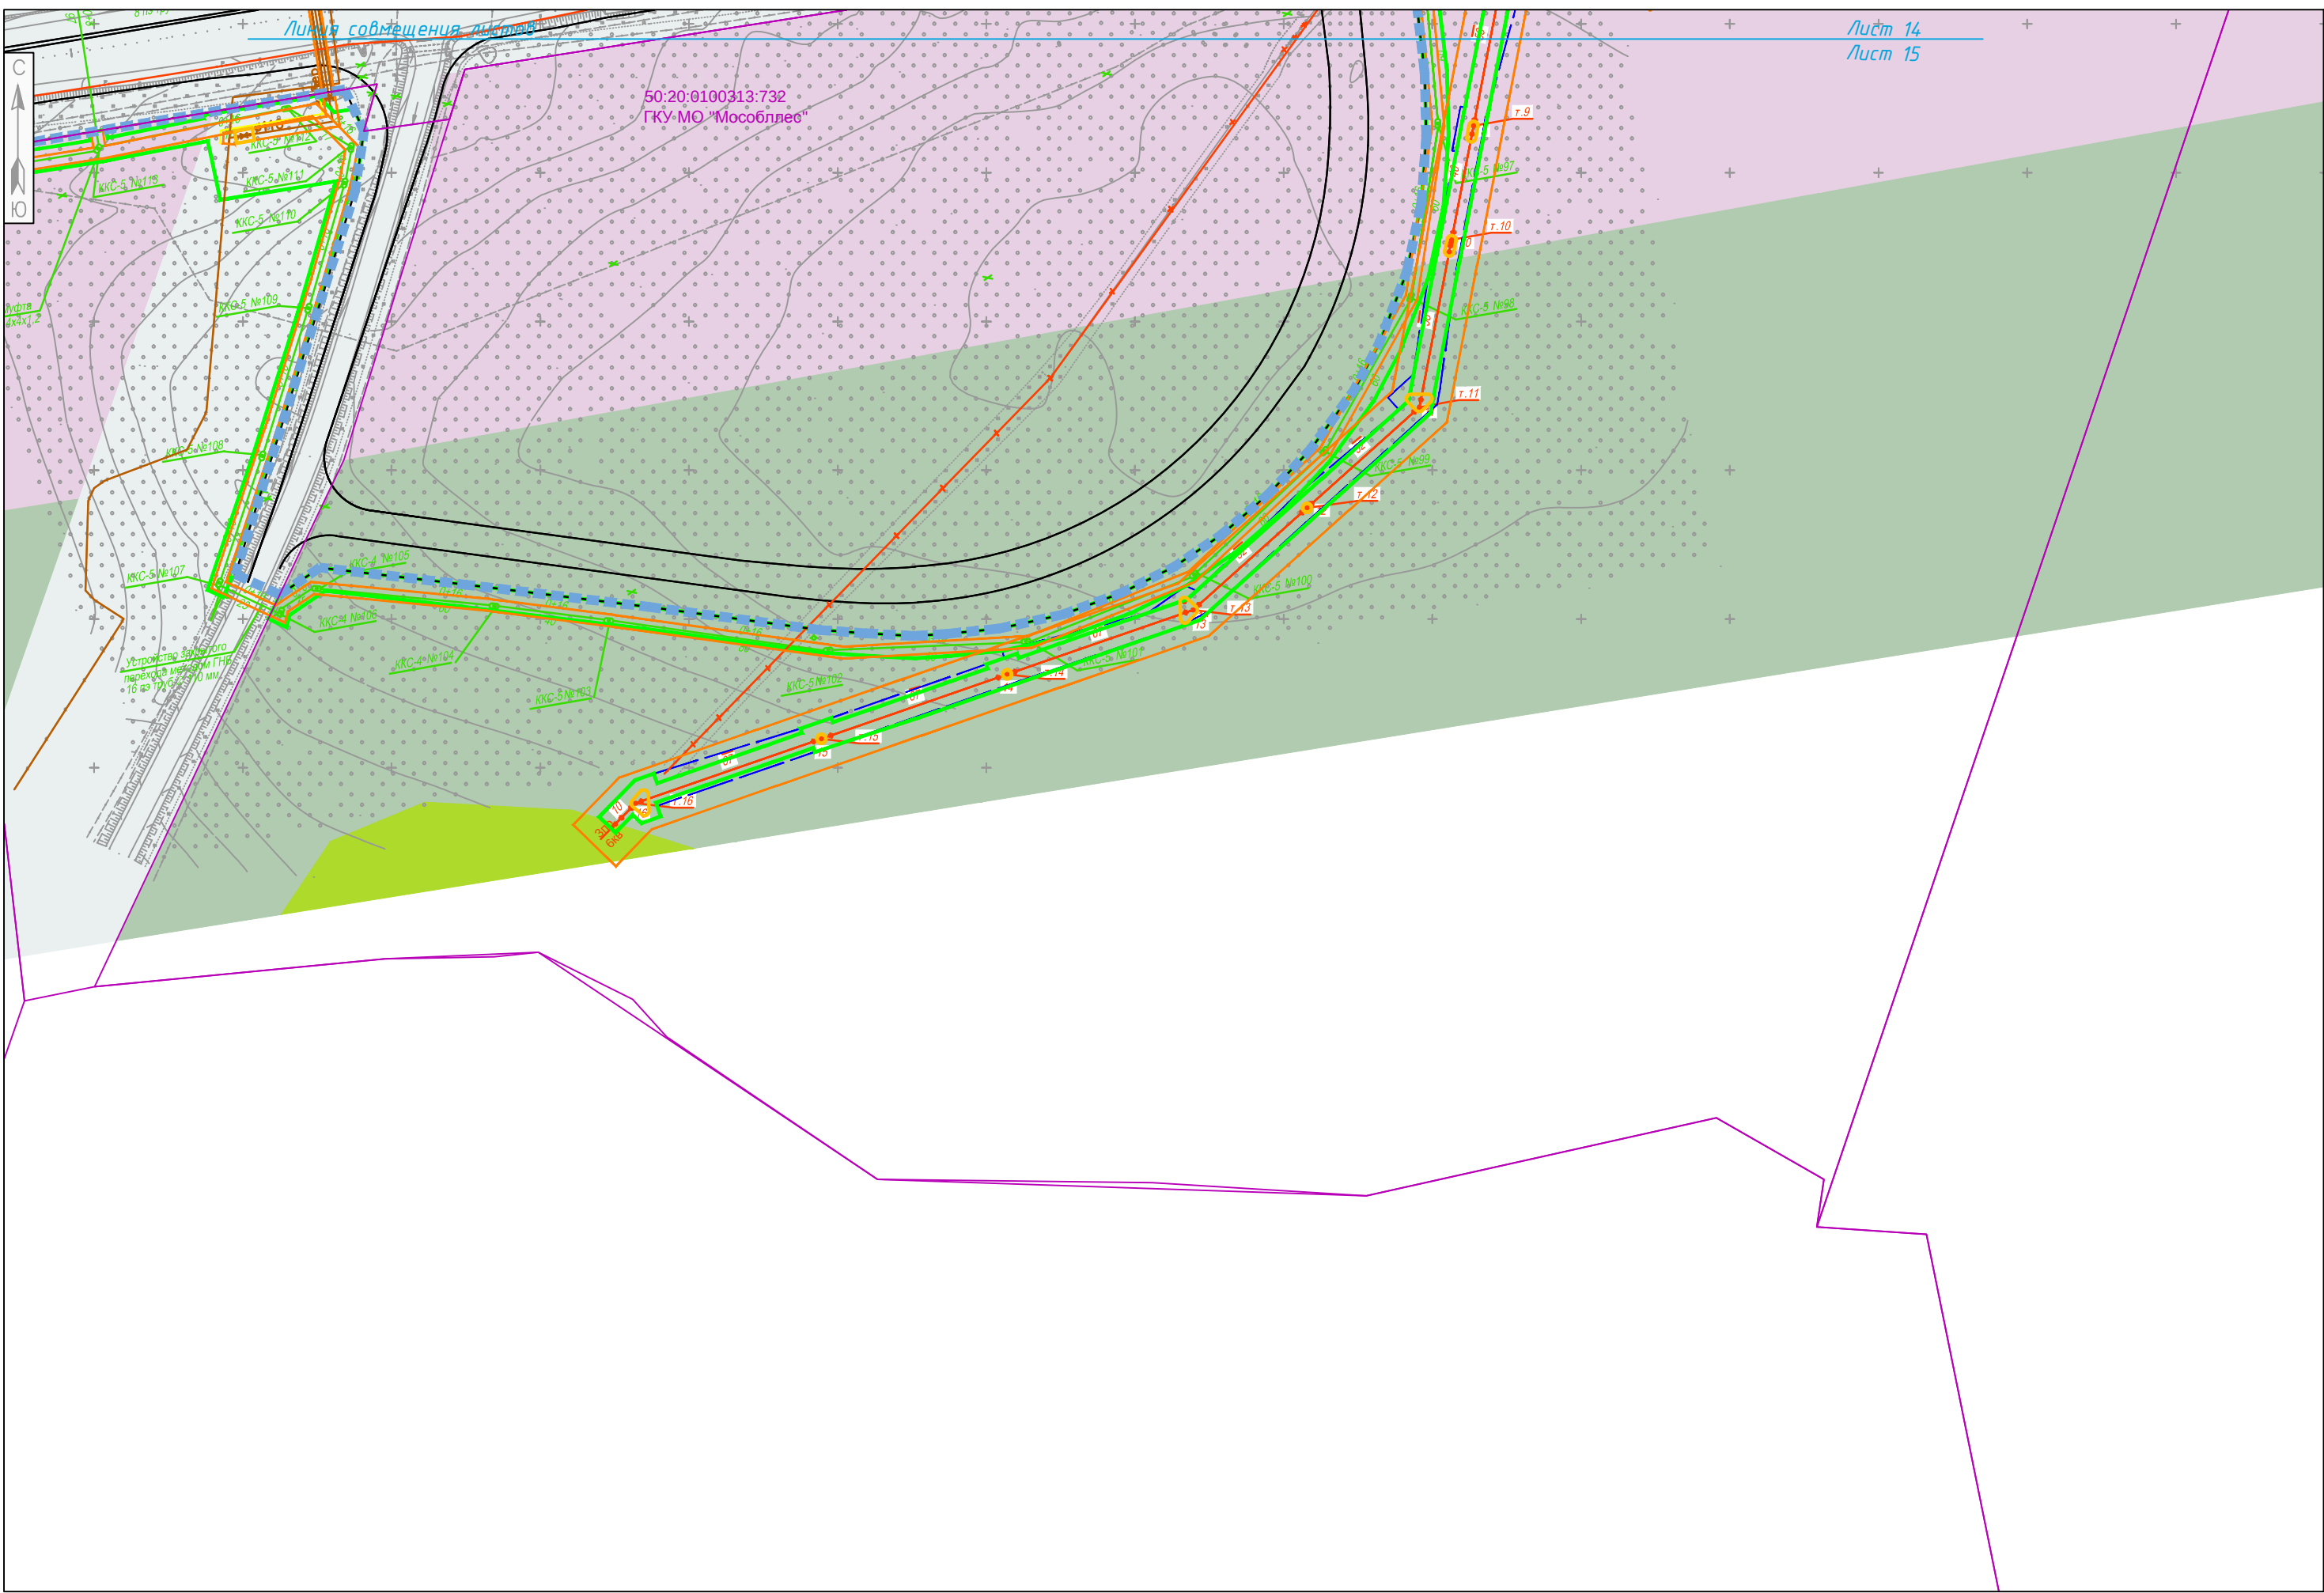

СОГЛАСОВАНО

Инв.№ подл. Подпись и дата Взам. инв.№

Изм.	Кол.уч.	Лист	№ док.	Подпись	Дата


973-ЗКР/2014-1.2.2-ПП-УЧ-ГМ-2

СОГЛАСОВАНО	

Подпись и дата

Взам. инв. №	
--------------	--

Инв.№ подл.

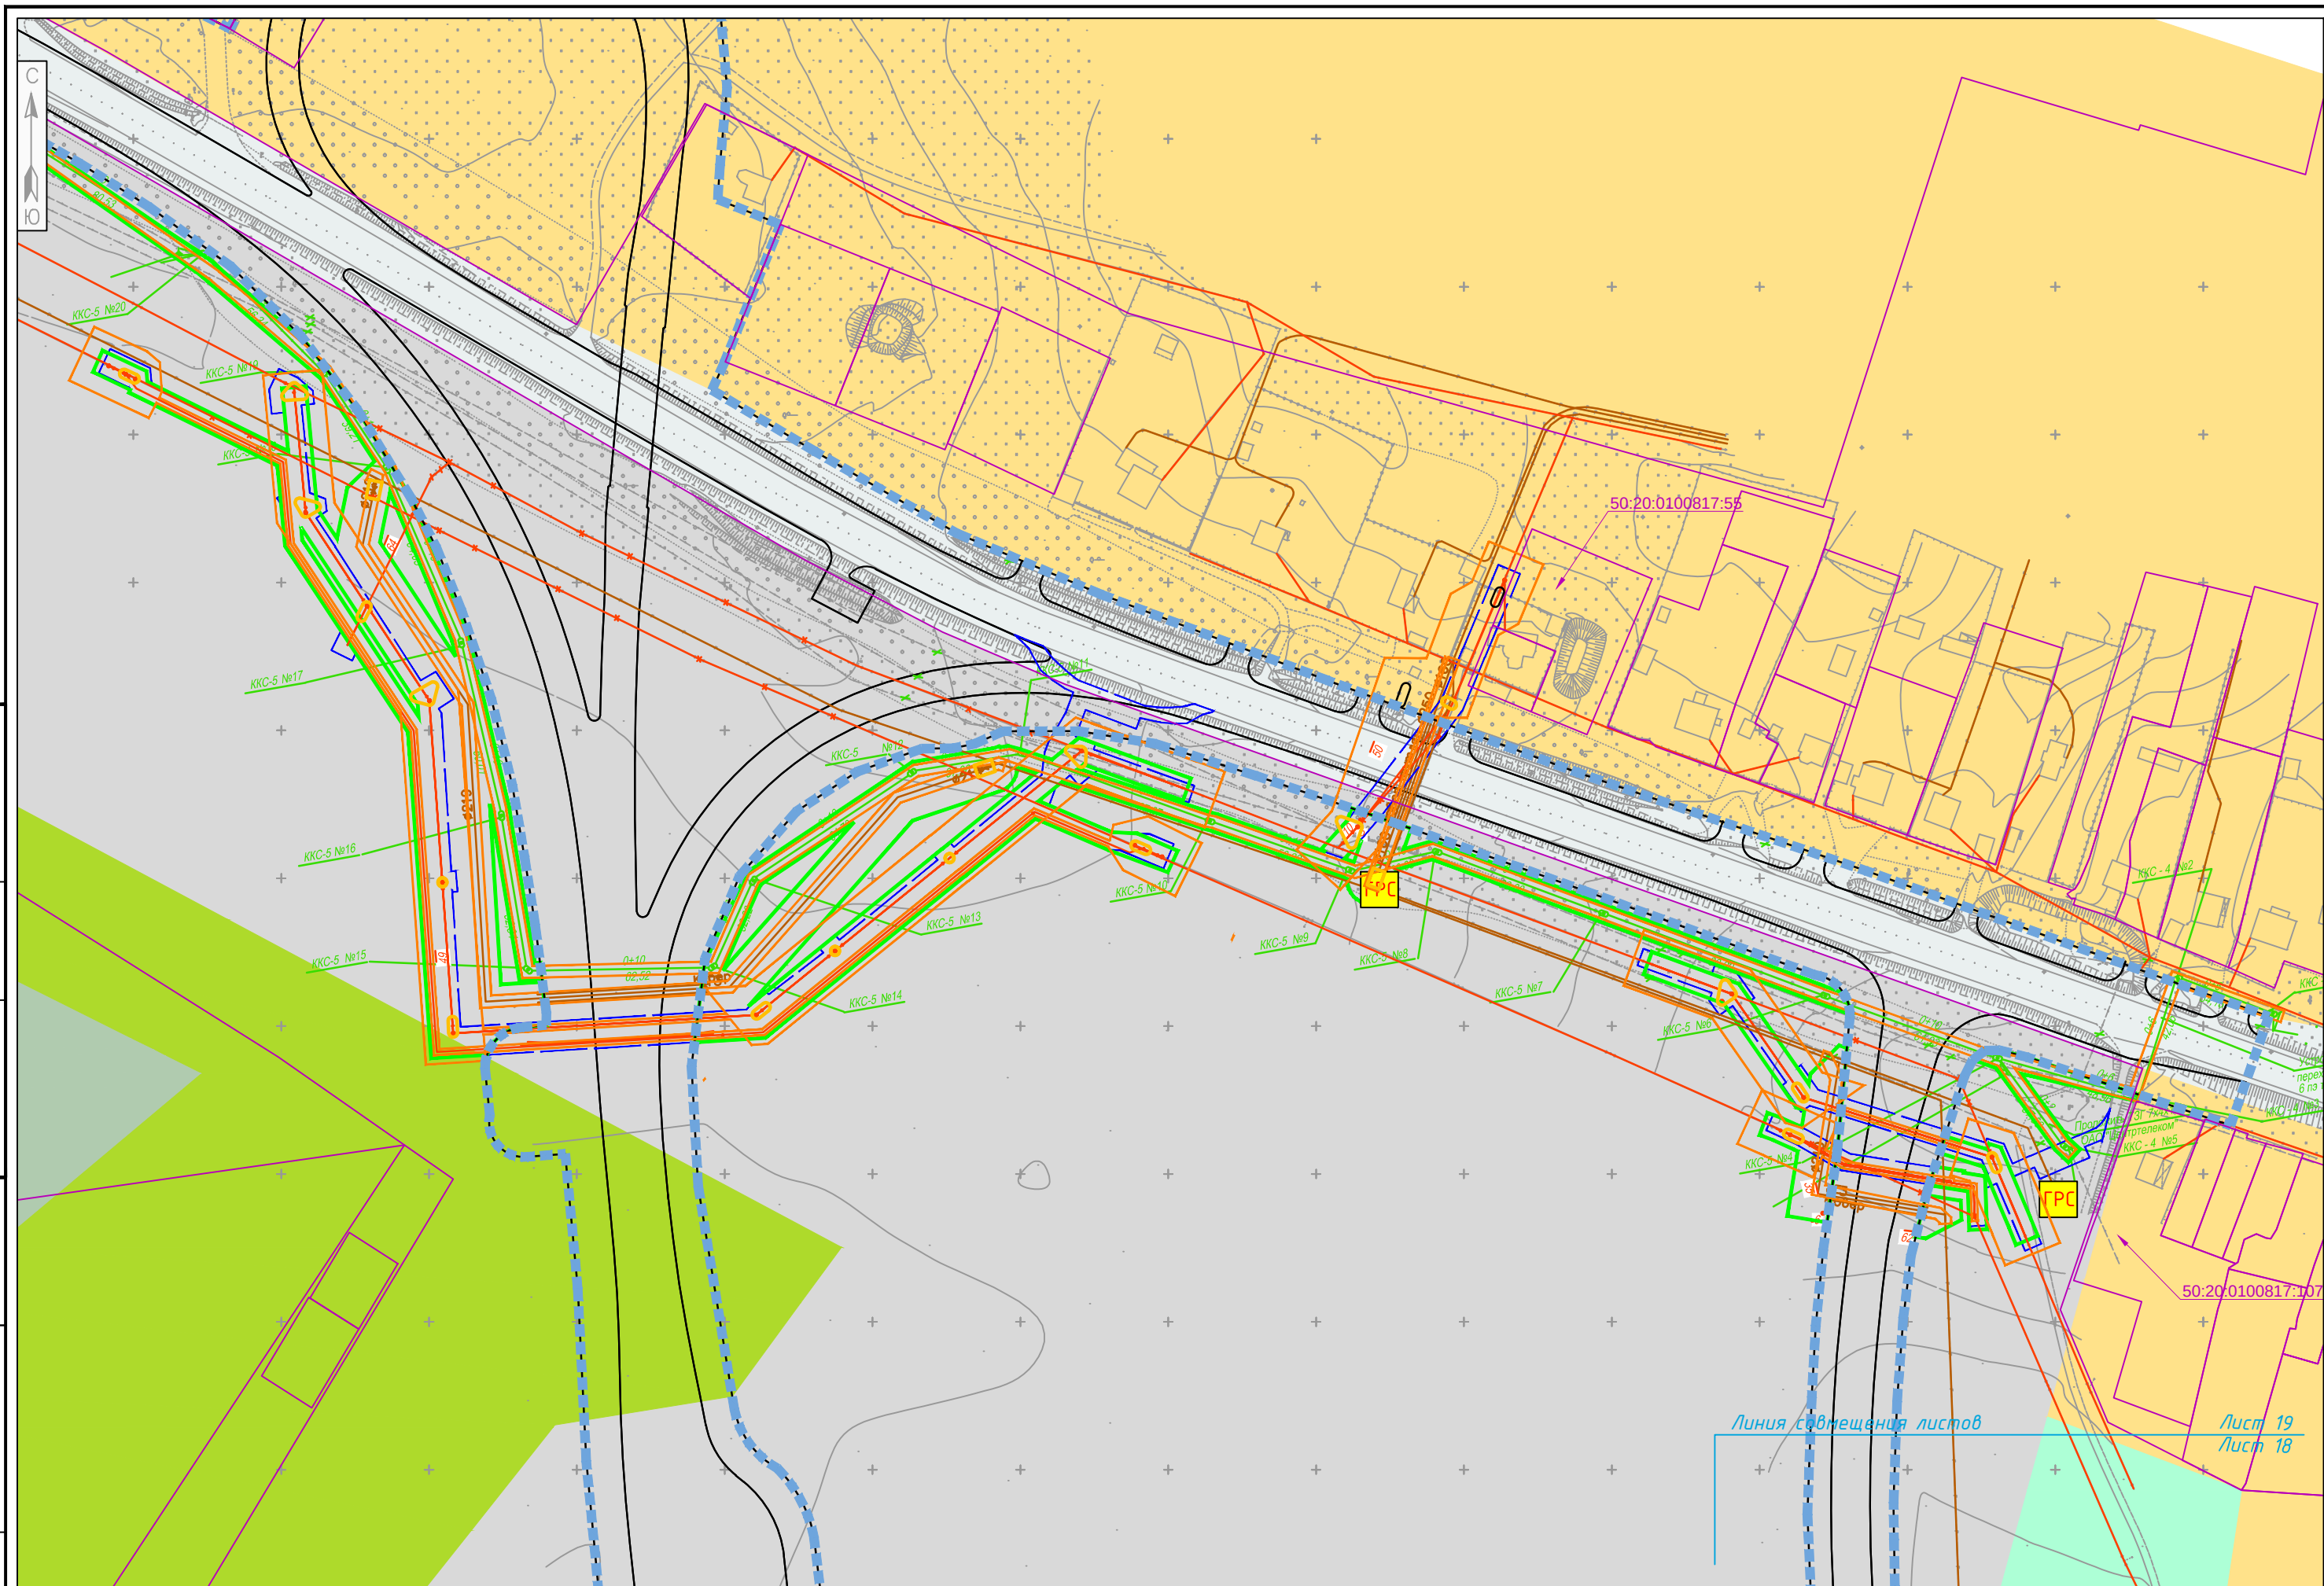

Изм.	Кол.уч.	Лист	№ док.	Подпись	Дата

973-ЗКР/2014-1.2.2-ПП-УЧ-ГМ-2


Луст

19

СОГЛАСОВАНО

Инв.№ подл. Подпись и дата Взам. инв.№

Лист 22
Лист 21

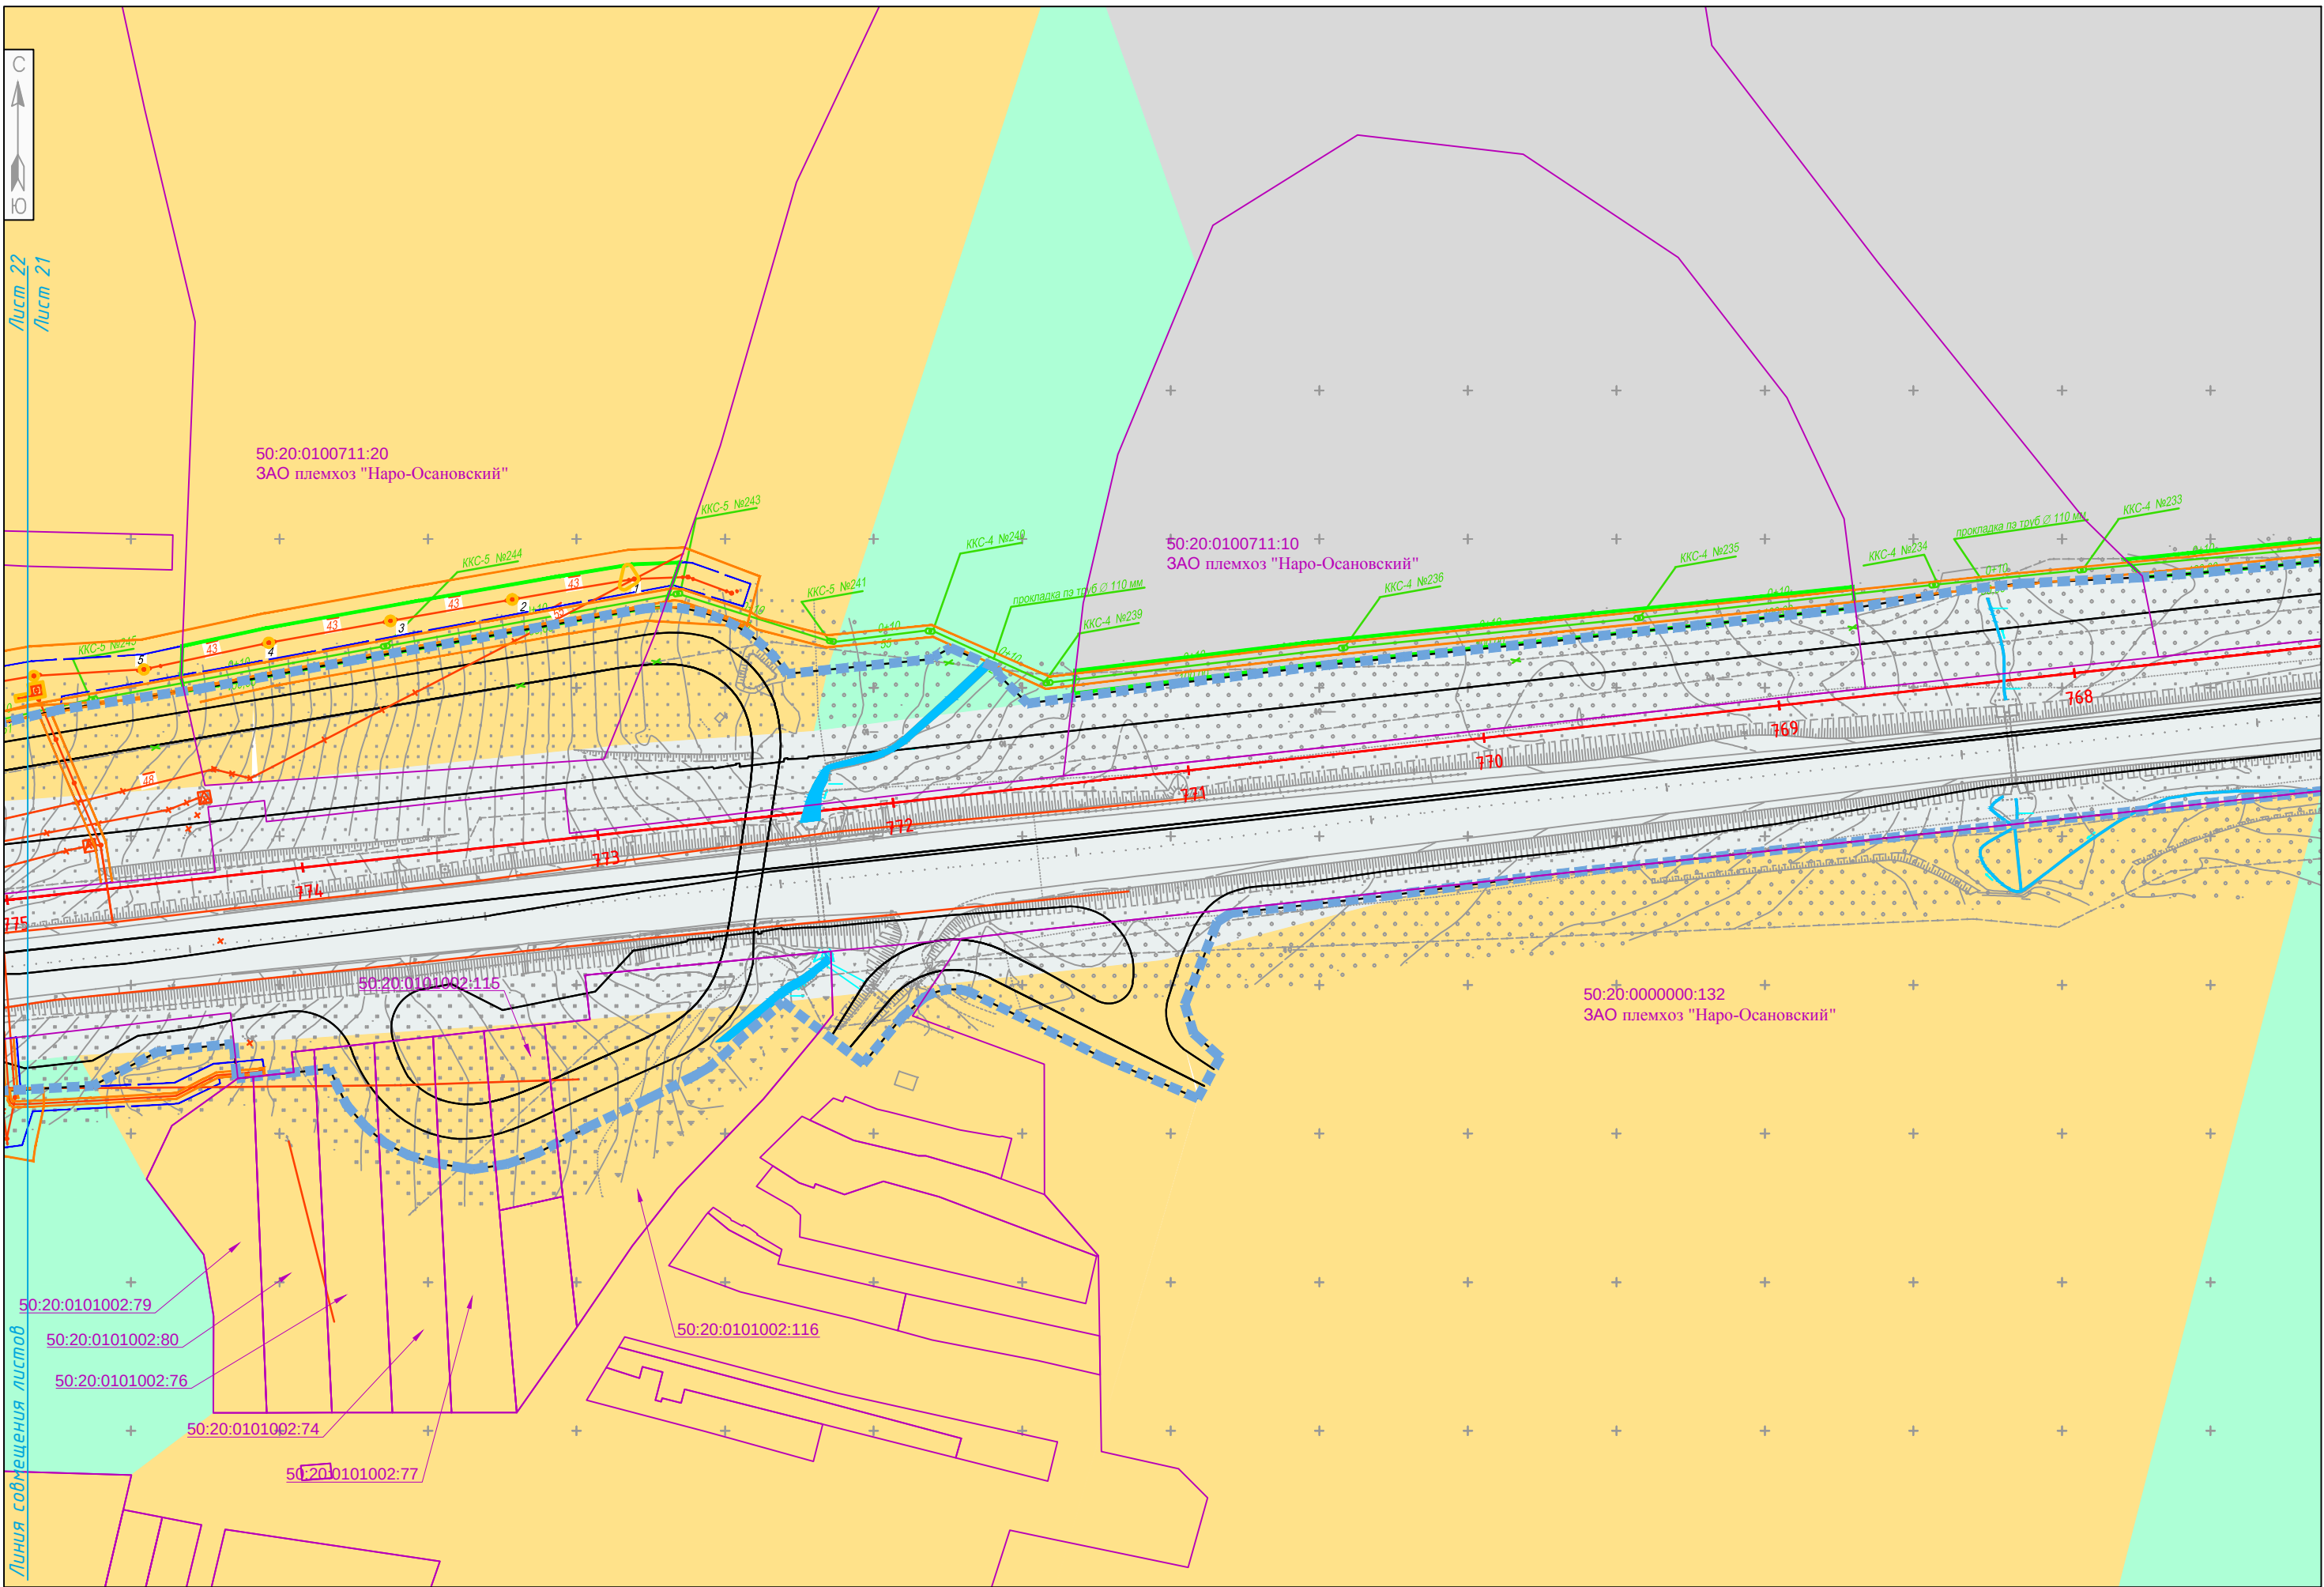

Изм.	Кол.уч.	Лист	№ док.	Подпись	Дата

973-ЗКР/2014-1.2.2-ПП-УЧ-ГМ-2


СОГЛАСОВАНО

Инв.№ подл. Подпись и дата

Взам. инв.№



Лист 24
Лист 23

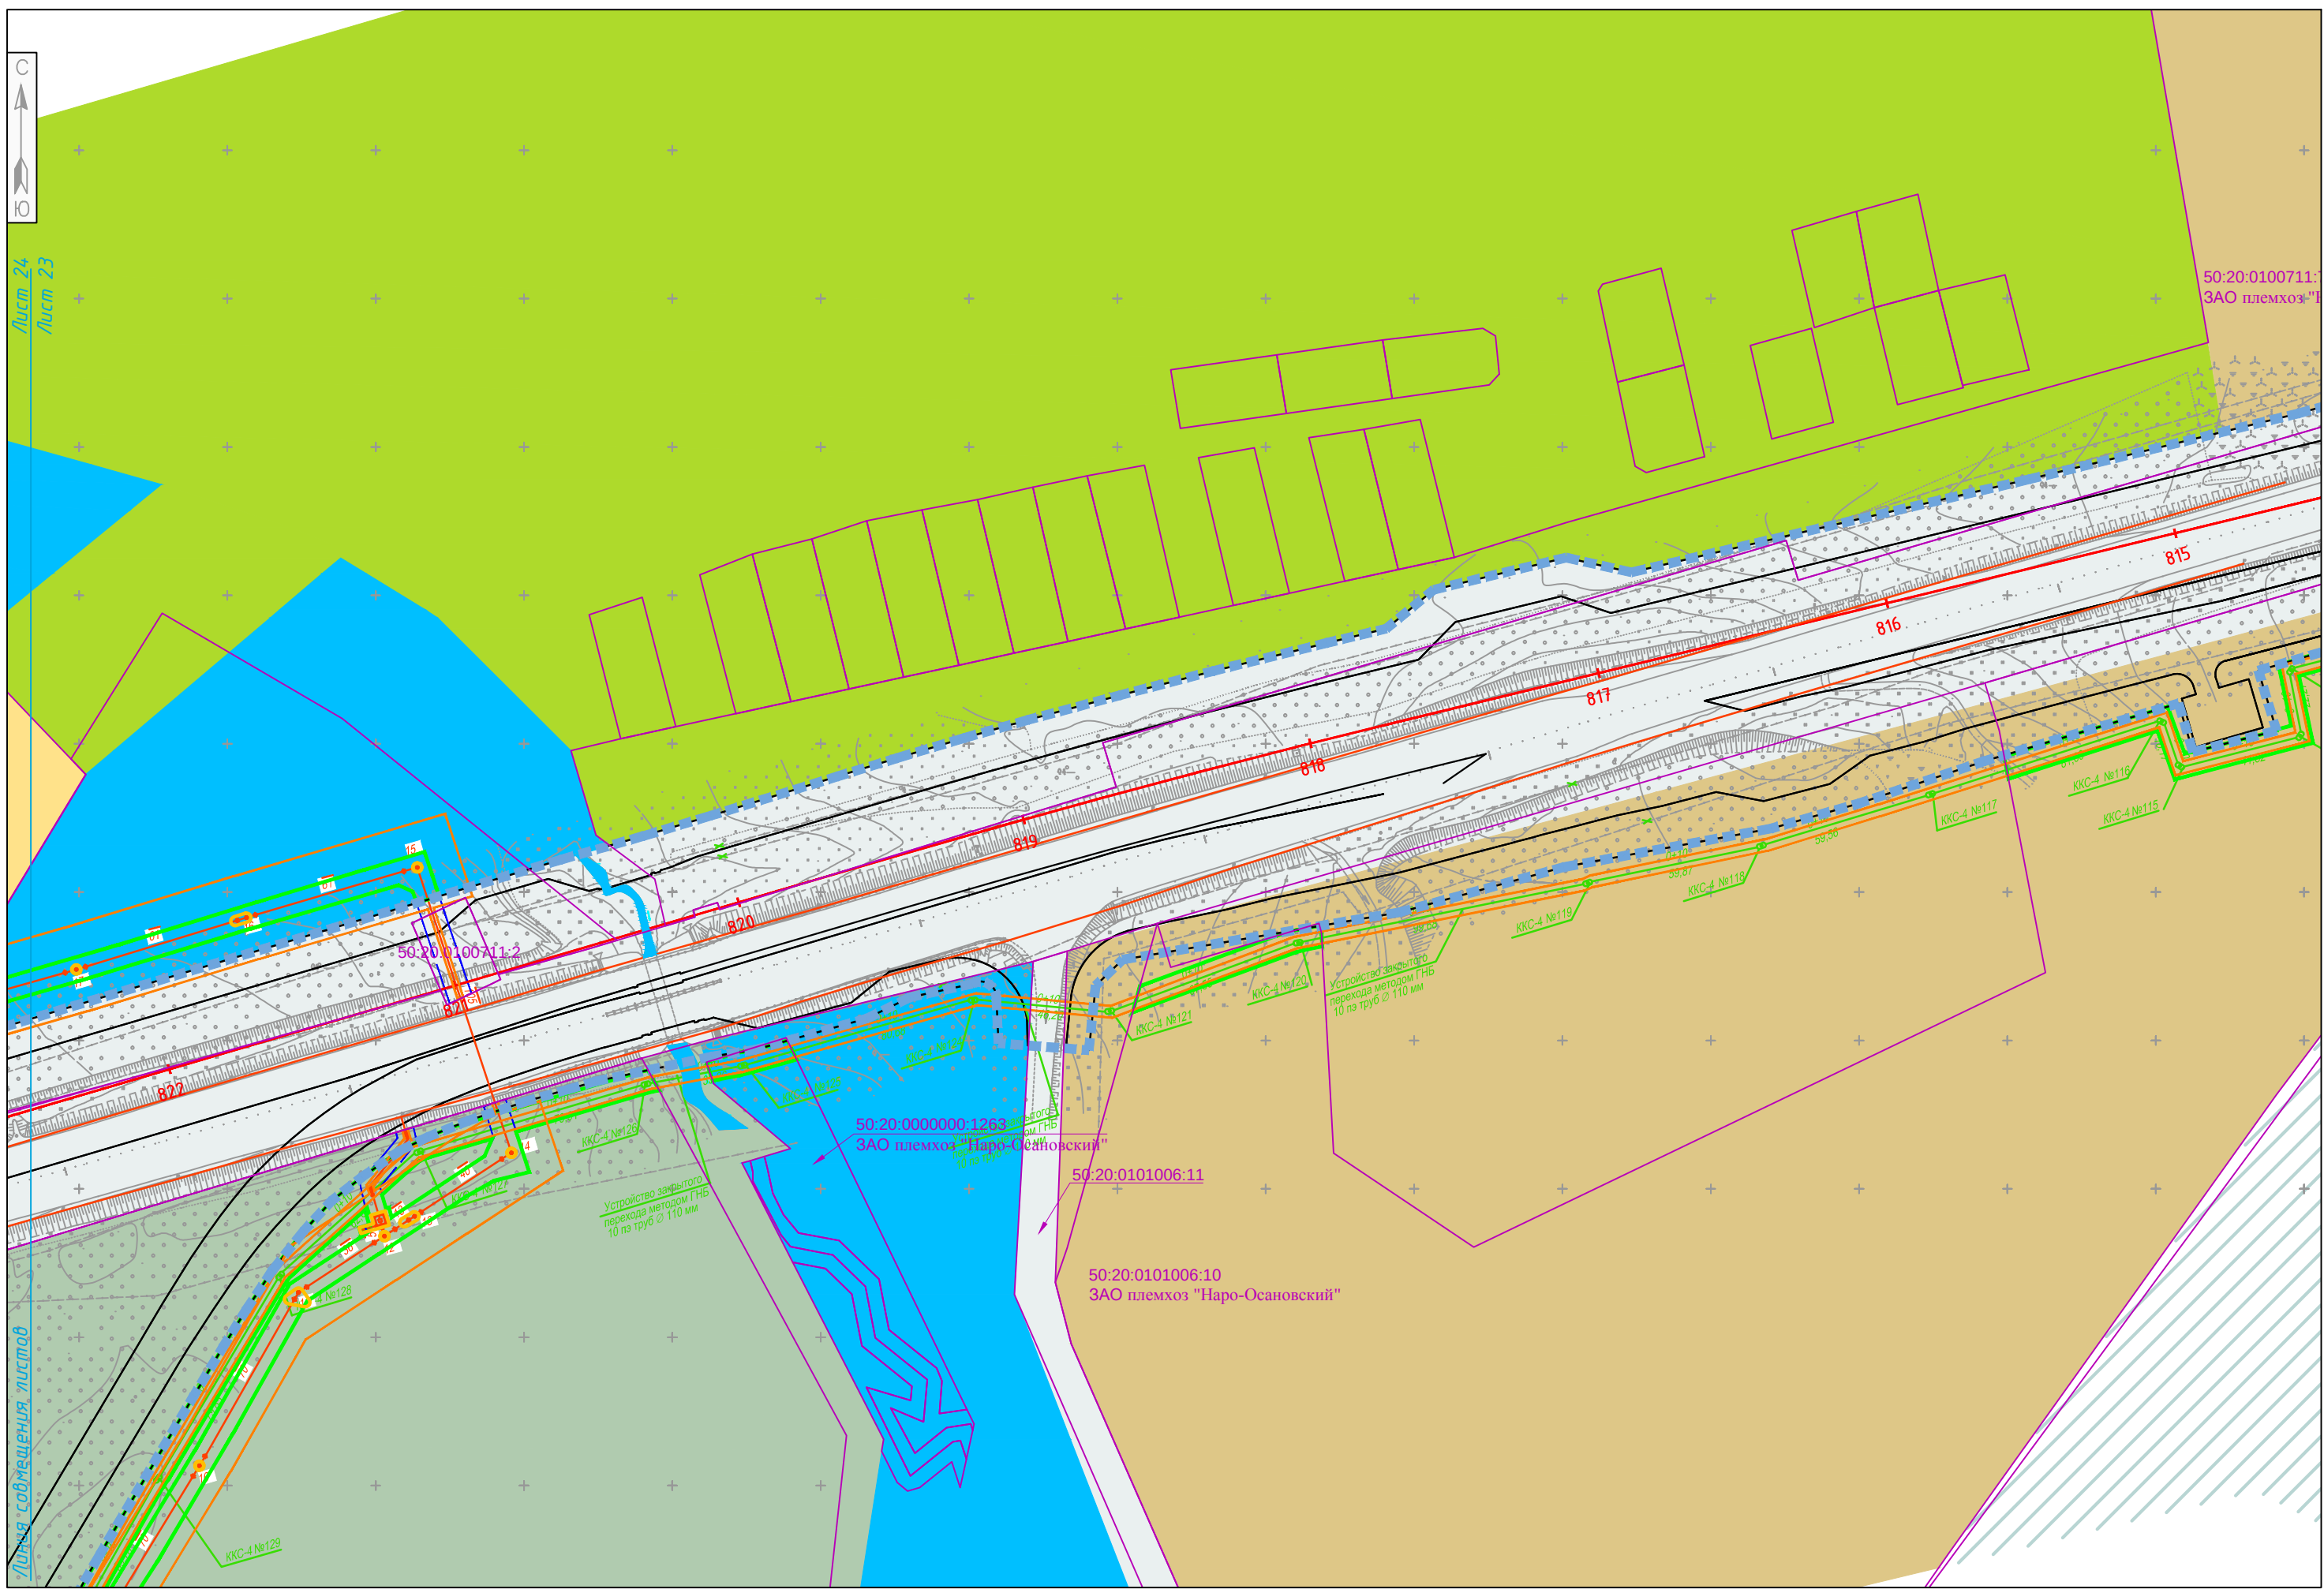

Изм.	Кол.уч.	Лист	№ док.	Подпись	Дата

973-ЗКР/2014-1.2.2-ПП-УЧ-ГМ-2

Лист

23

