

Утверждена


(наименование документа об утверждении, включая наименования органов государственной власти или органов местного самоуправления, органов местного самоуправления, принявших решение об утверждении схемы или подписавших соглашение о перераспределении земельных участков)

от _____ N _____

Схема расположения земельного участка или земельных участков на кадастровом плане территории

Условный номер земельного участка		
Площадь земельного участка 2405 м2		
Обозначение характерных точек границ	Координаты, м	
	X	Y
1	2	3
1	456288	2162787
2	456315	2162805
3	456293	2162851
4	456268	2162871
5	456256	2162850
1	456288	2162787

Система координат:
МСК-50, зона 2

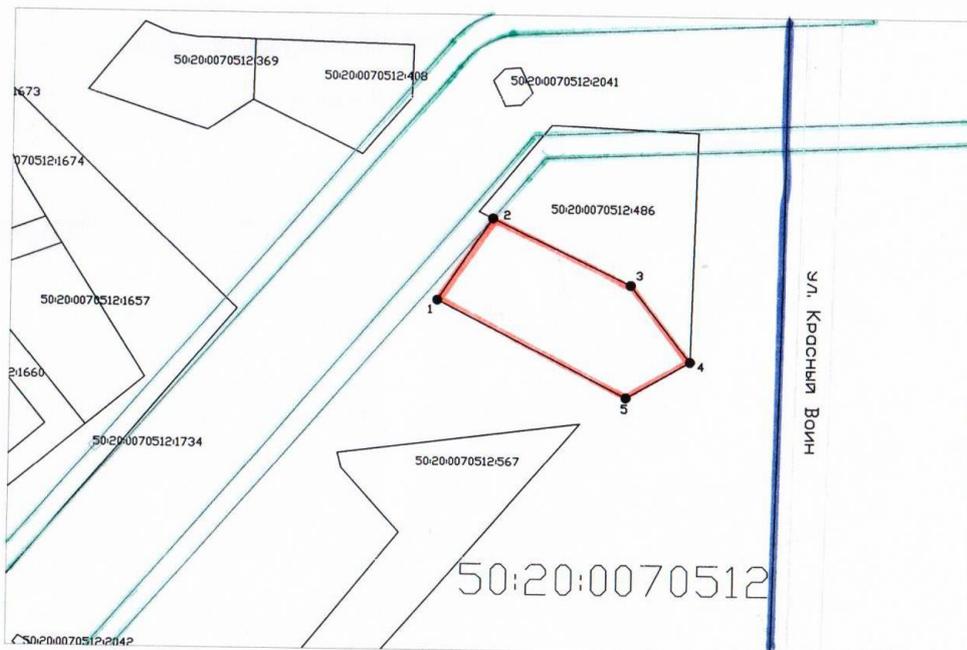

Масштаб 1:2000

Условные обозначения:

-  Граница образуемого земельного участка
-  Граница земельного участка по сведениям государственного кадастра недвижимости
-  Граница кадастрового квартала
-  Граница зоны с особыми условиями использования территории

