


Проект планировки территории размещения торгового комплекса "Леруа Мерлен" на земельном участке с кадастровым номером 50:20:0020202:7366 площадью 39 607 кв.м, расположенном по адресу: Московская область, Одинцовский район, р.п. Заречье
 Схема расположения элемента планировочной структуры на территории Московской области

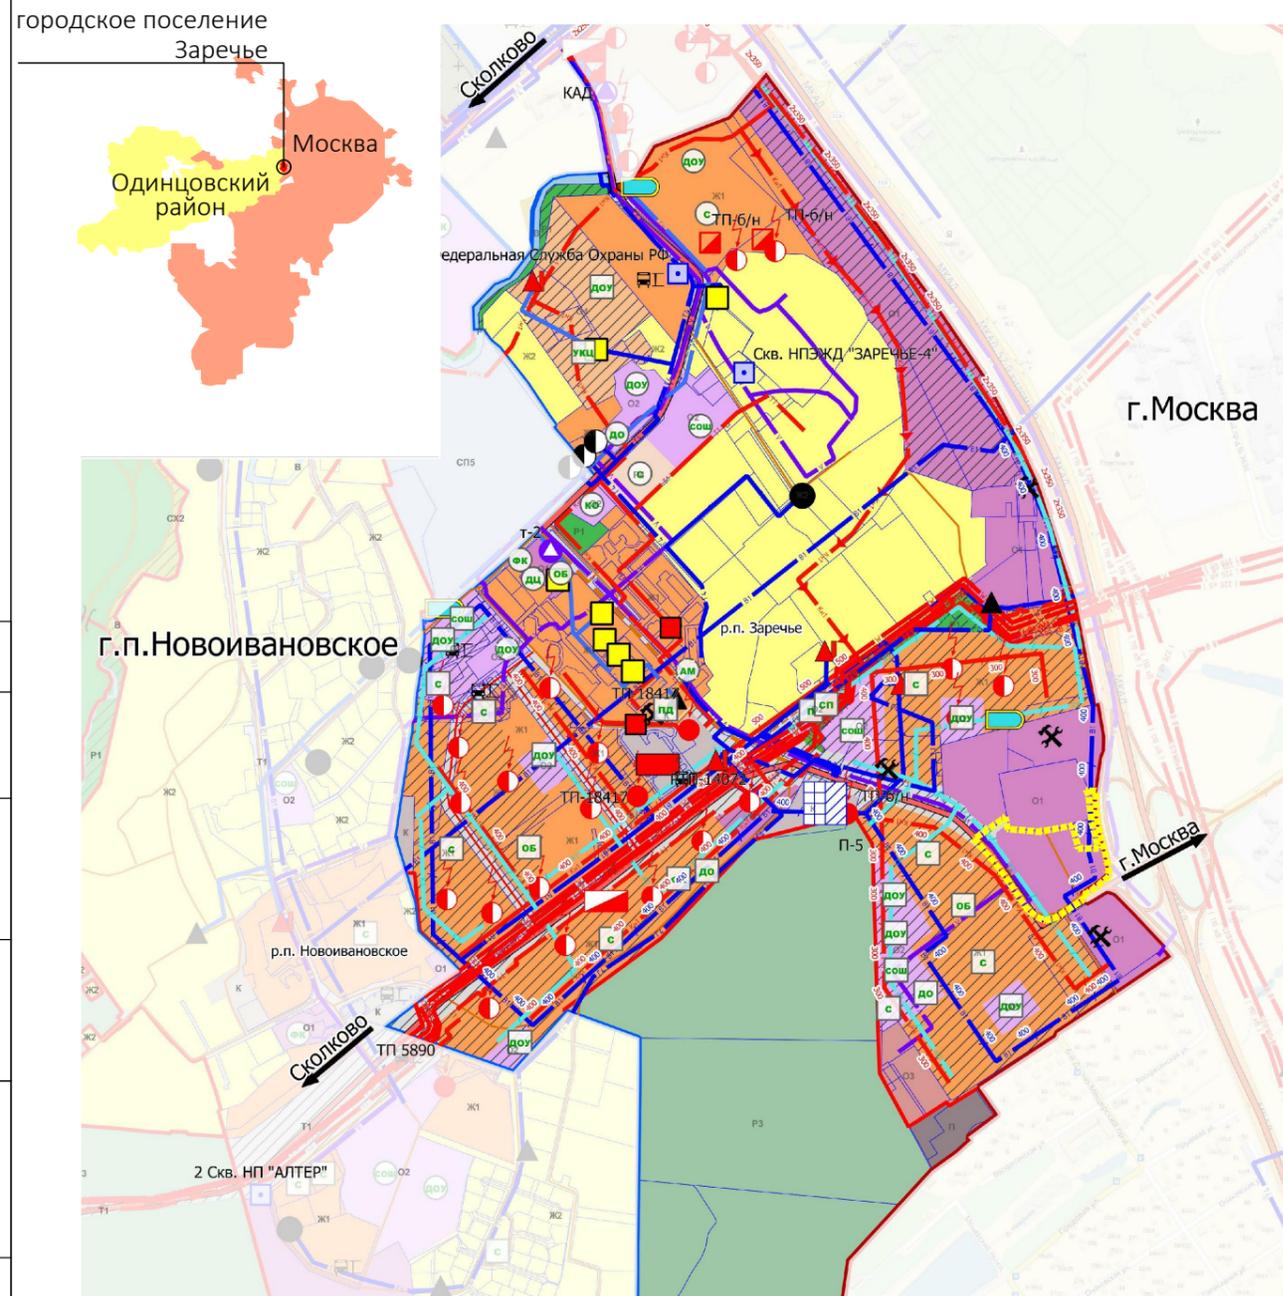

--- Граница территории подготовки проекта планировки
 --- Граница городского поселения Заречье Одинцовского муниципального района Московской области

УСЛОВНЫЕ ОБОЗНАЧЕНИЯ

Функциональные зоны

- ЖК1** Зона многоквартирной жилой застройки
- ЖК2** Зона застройки индивидуальными и блокированными жилыми домами
- О1** Многофункциональная общественно-деловая зона
- О2** Зона специализированной общественной застройки (зона размещения объектов социального, бытового, образовательного, культурного и религиозного назначения)
- О3** Общественно-производственная зона
- О4** Общественно-жилая зона
- П** Производственная зона
- К** Зона объектов коммунального назначения
- Р1** Зона озелененных и благоустроенных территорий
- Р3** Зона лесов
- Р4** Зона объектов физической культуры и массового спорта
- Т1** Зона объектов автомобильного транспорта
- В** Зона водных объектов
- /// Зона планируемого строительства или освоения

Линейные объекты улично-дорожной сети

- РЕГИОНАЛЬНОГО ЗНАЧЕНИЯ*
- обычные автодороги существующие
- обычные автодороги проектируемые
- МЕСТНОГО ЗНАЧЕНИЯ
- автодороги существующие
- автодороги проектируемые
- реконструируемые линейные объекты

Согласовано

Взам. инв. №

Подп. и дата

Инв. № подл.

						Заказчик: ООО "Новолекс-Заречье"			
						Шифр: № 06/2017/УГ			
						Проект планировки территории размещения торгового комплекса "Леруа Мерлен" на земельном участке с кадастровым номером 50:20:0020202:7366 площадью 39 607 кв.м, расположенном по адресу: Московская область, Одинцовский район, р.п. Заречье			
Изм.	Кол.уч.	Лист	№ док.	Подп.	Дата	Материалы по обоснованию проекта планировки территории	Стадия	Лист	Листов
ГИП		Щеколюкова З.С.					ППТ	1	11
Глав. спец.		Фирсова И.А.				Схема расположения элемента планировочной структуры на территории Московской области, без масштаба	ГБУ МО "НИИПРОЕКТ"		