


СХЕМА РАСПОЛОЖЕНИЯ ЗЕМЕЛЬНОГО УЧАСТКА НА
КАДАСТРОВОМ ПЛАНЕ ТЕРРИТОРИИ

Утверждена Постановлением
Администрации Одинцовского
муниципального района
Московской области
от " " 20 г. №

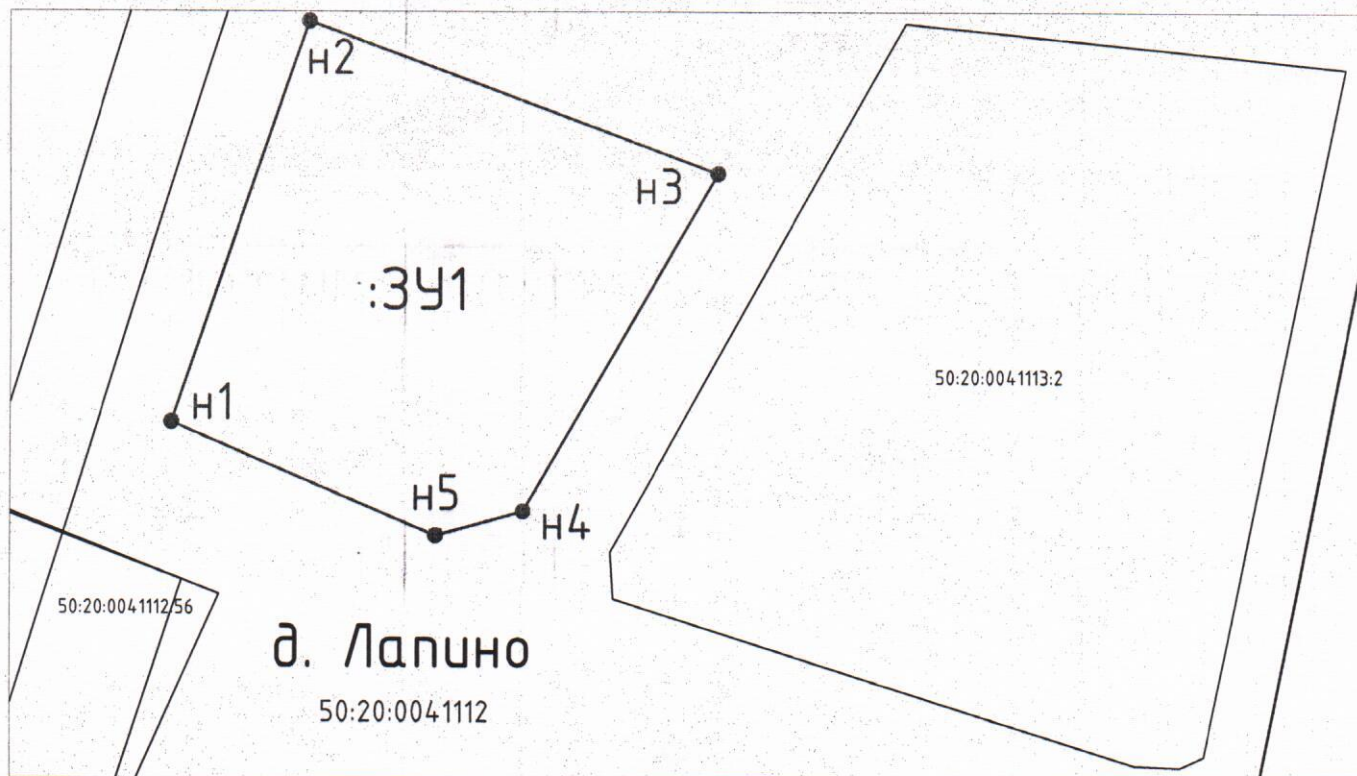

Масштаб 1:500

Система координат МСК-50

Условный номер земельного участка :3У1		
Площадь земельного участка 800 м ²		
Обозначение характерных точек границ	Координаты, м	
	X, м	Y, м
n1	2166200.83	460764.53
n2	2166210.32	460792.24
n3	2166238.41	460781.70
n4	2166224.98	460758.42
n5	2166218.97	460756.74
n1	2166200.83	460764.53

Условные обозначения:

- - существующая часть границы, имеющая в ГКН сведения о которой достаточны для определения ее местоположения
- - граница вновь образуемого земельного участка
- - характерная точка границы, сведения о которой позволяют однозначно определить ее положение на местности
- - характерная точка границы, сведения о которой не позволяют однозначно определить ее положение на местности
- 1,2,3 - обозначение номеров существующих характерных точек в ГКН
- n1,n2 - обозначение номеров вновь образуемых точек земельного участка
- :3У1 - обозначение вновь образуемого земельного участка
- :123 - обозначение кадастрового номера земельного участка
- - граница кадастрового квартала
- 50:20:0041112 - номер кадастрового квартала