


Утверждена  
 постановлением администрации  
 городского округа Одинцово  
 от \_\_\_\_\_ № \_\_\_\_\_

## Схема расположения земельного участка на кадастровом плане территории

Условный номер земельного участка :3У1		
Площадь земельного участка 2161 кв.м		
Номер точки	Координаты, м (система координат МСК-50)	
	X	Y
1	2	3
н1	473661.03	2142567.86
н2	473690.03	2142591.74
н3	473694.41	2142595.49
н4	473661.58	2142632.96
н5	473628.16	2142605.38
н1	473661.03	2142567.86

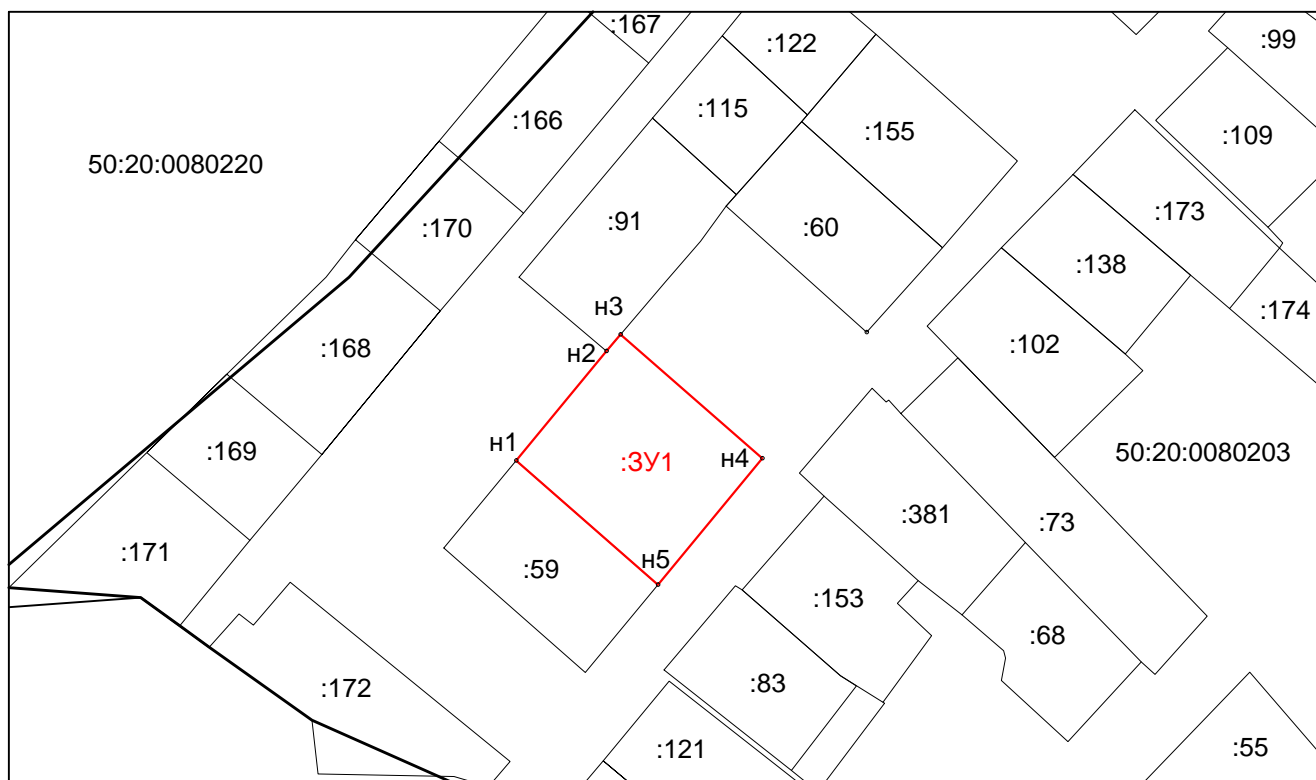

Масштаб 1:2000

### Условные обозначения:

:355 - номер земельного участка в кадастровом квартале

50:20:0080203 - номер кадастрового квартала

:3У1 - обозначение образуемого земельного участка

- граница земельного участка, сведения о котором содержатся в ГКН

- граница образуемого земельного участка