


Схема расположения границ публичного сервитута

Обзорная схема

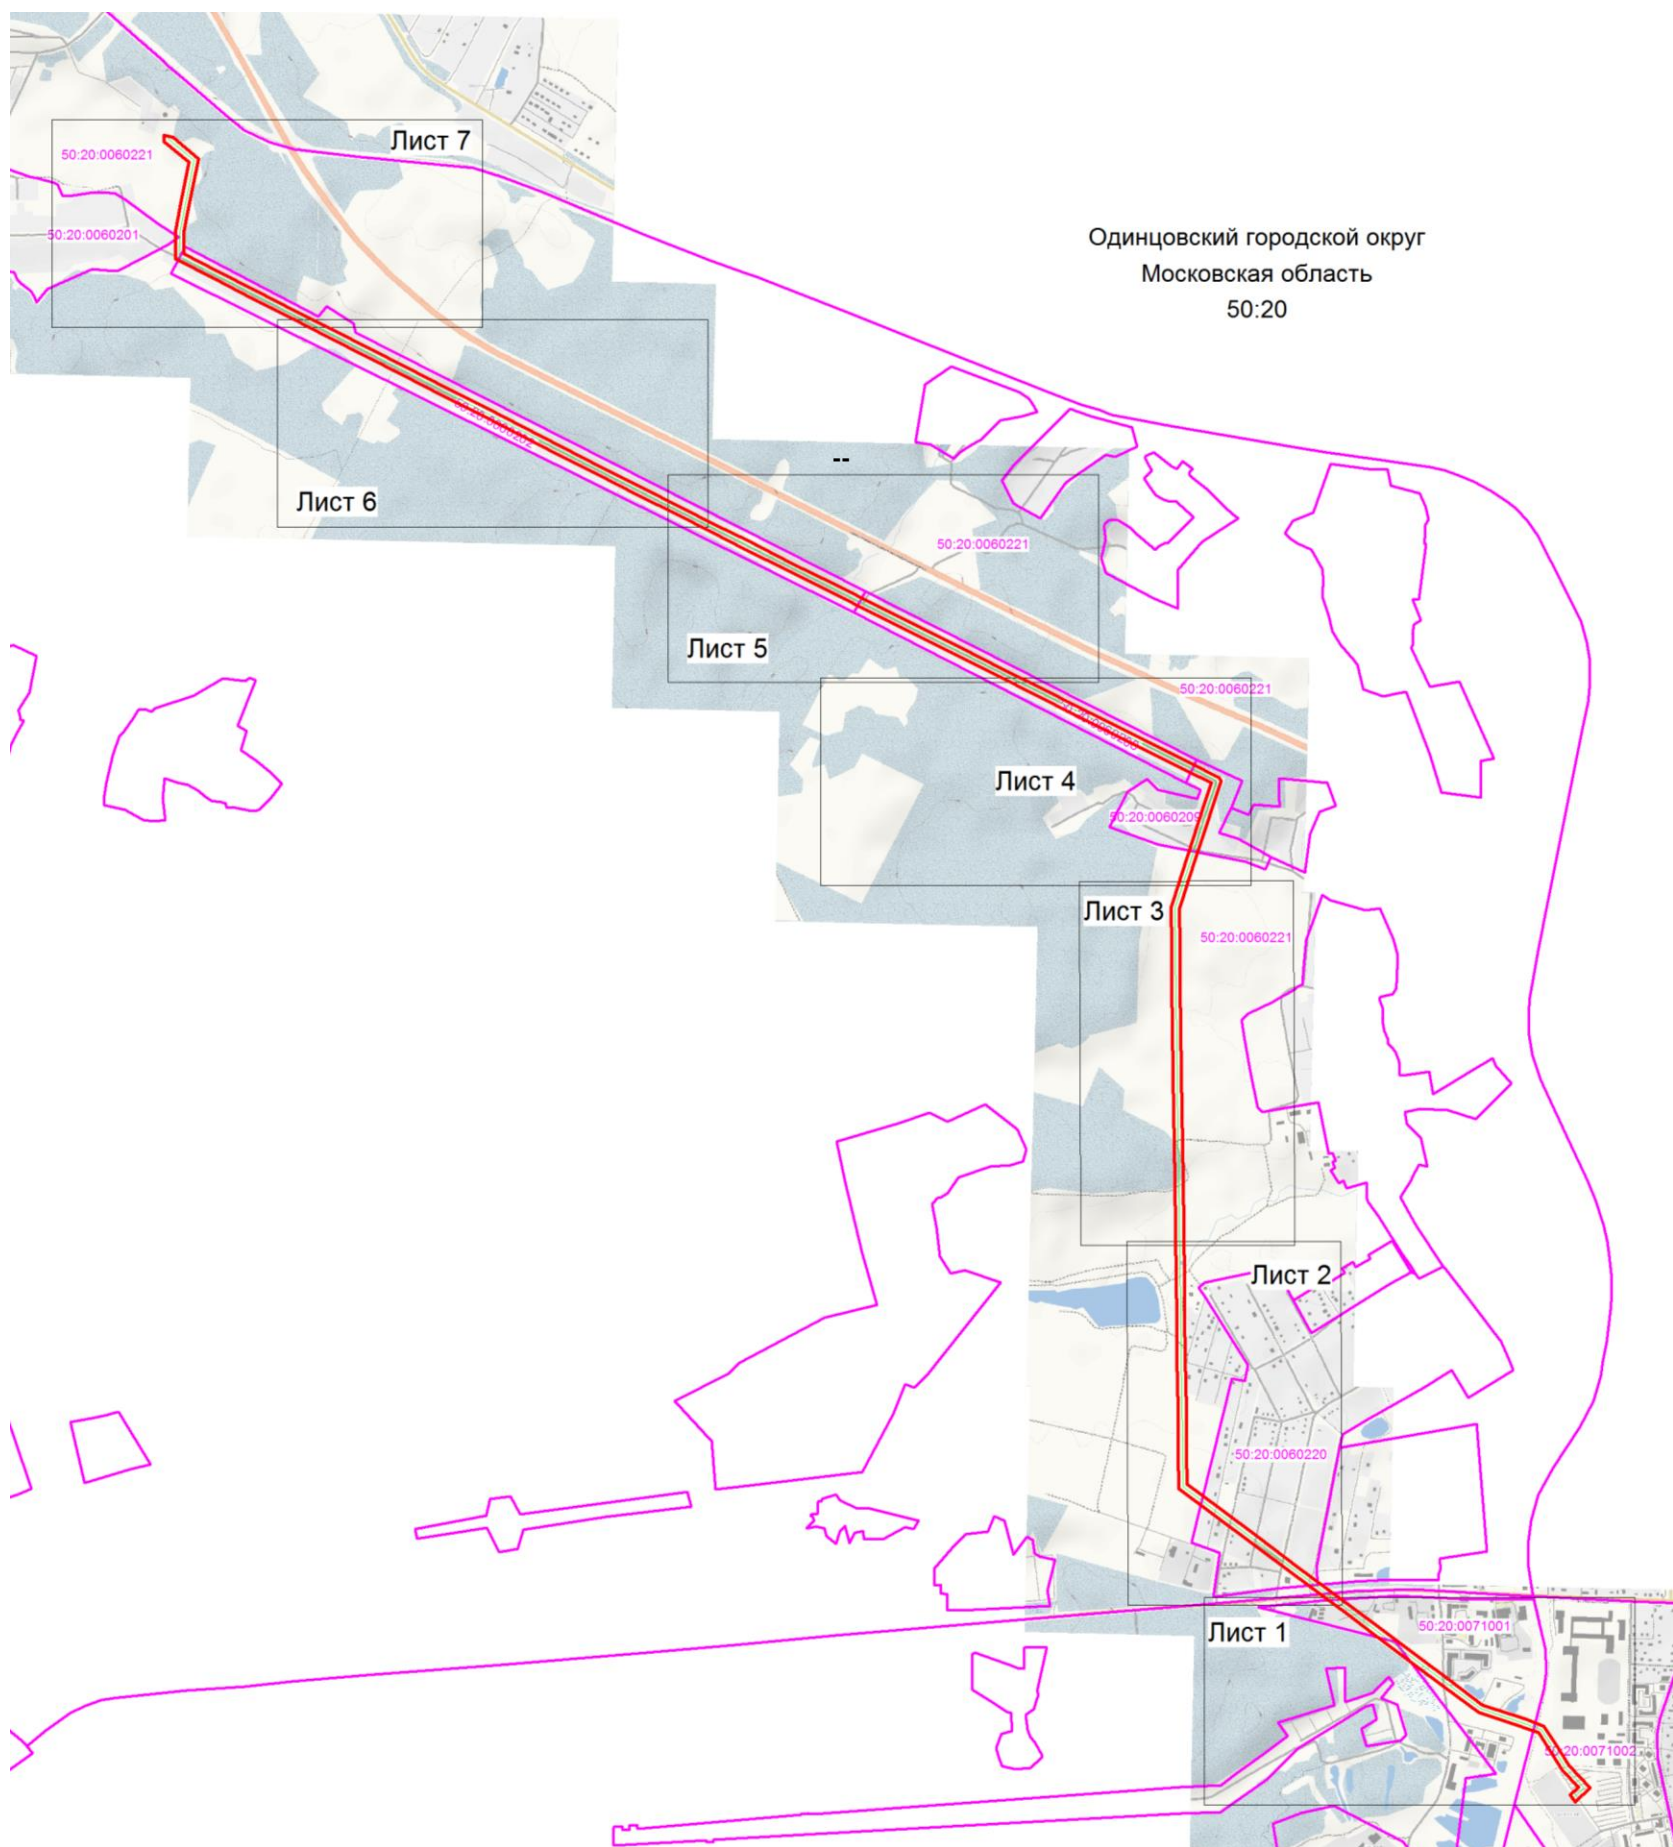

Одинцовский городской округ  
Московская область  
50:20

Масштаб 1: 30000

Используемые условные знаки и обозначения:

- граница зоны публичного сервитута
- номер кадастрового квартала
- граница кадастрового квартала




Кадастровый инженер

Хурчак Е.В.

Дата 14.01.2021 г.

Место для отпечатка печати лица, составившего  
описание местоположения границ объекта

# Схема расположения границ публичного сервитута

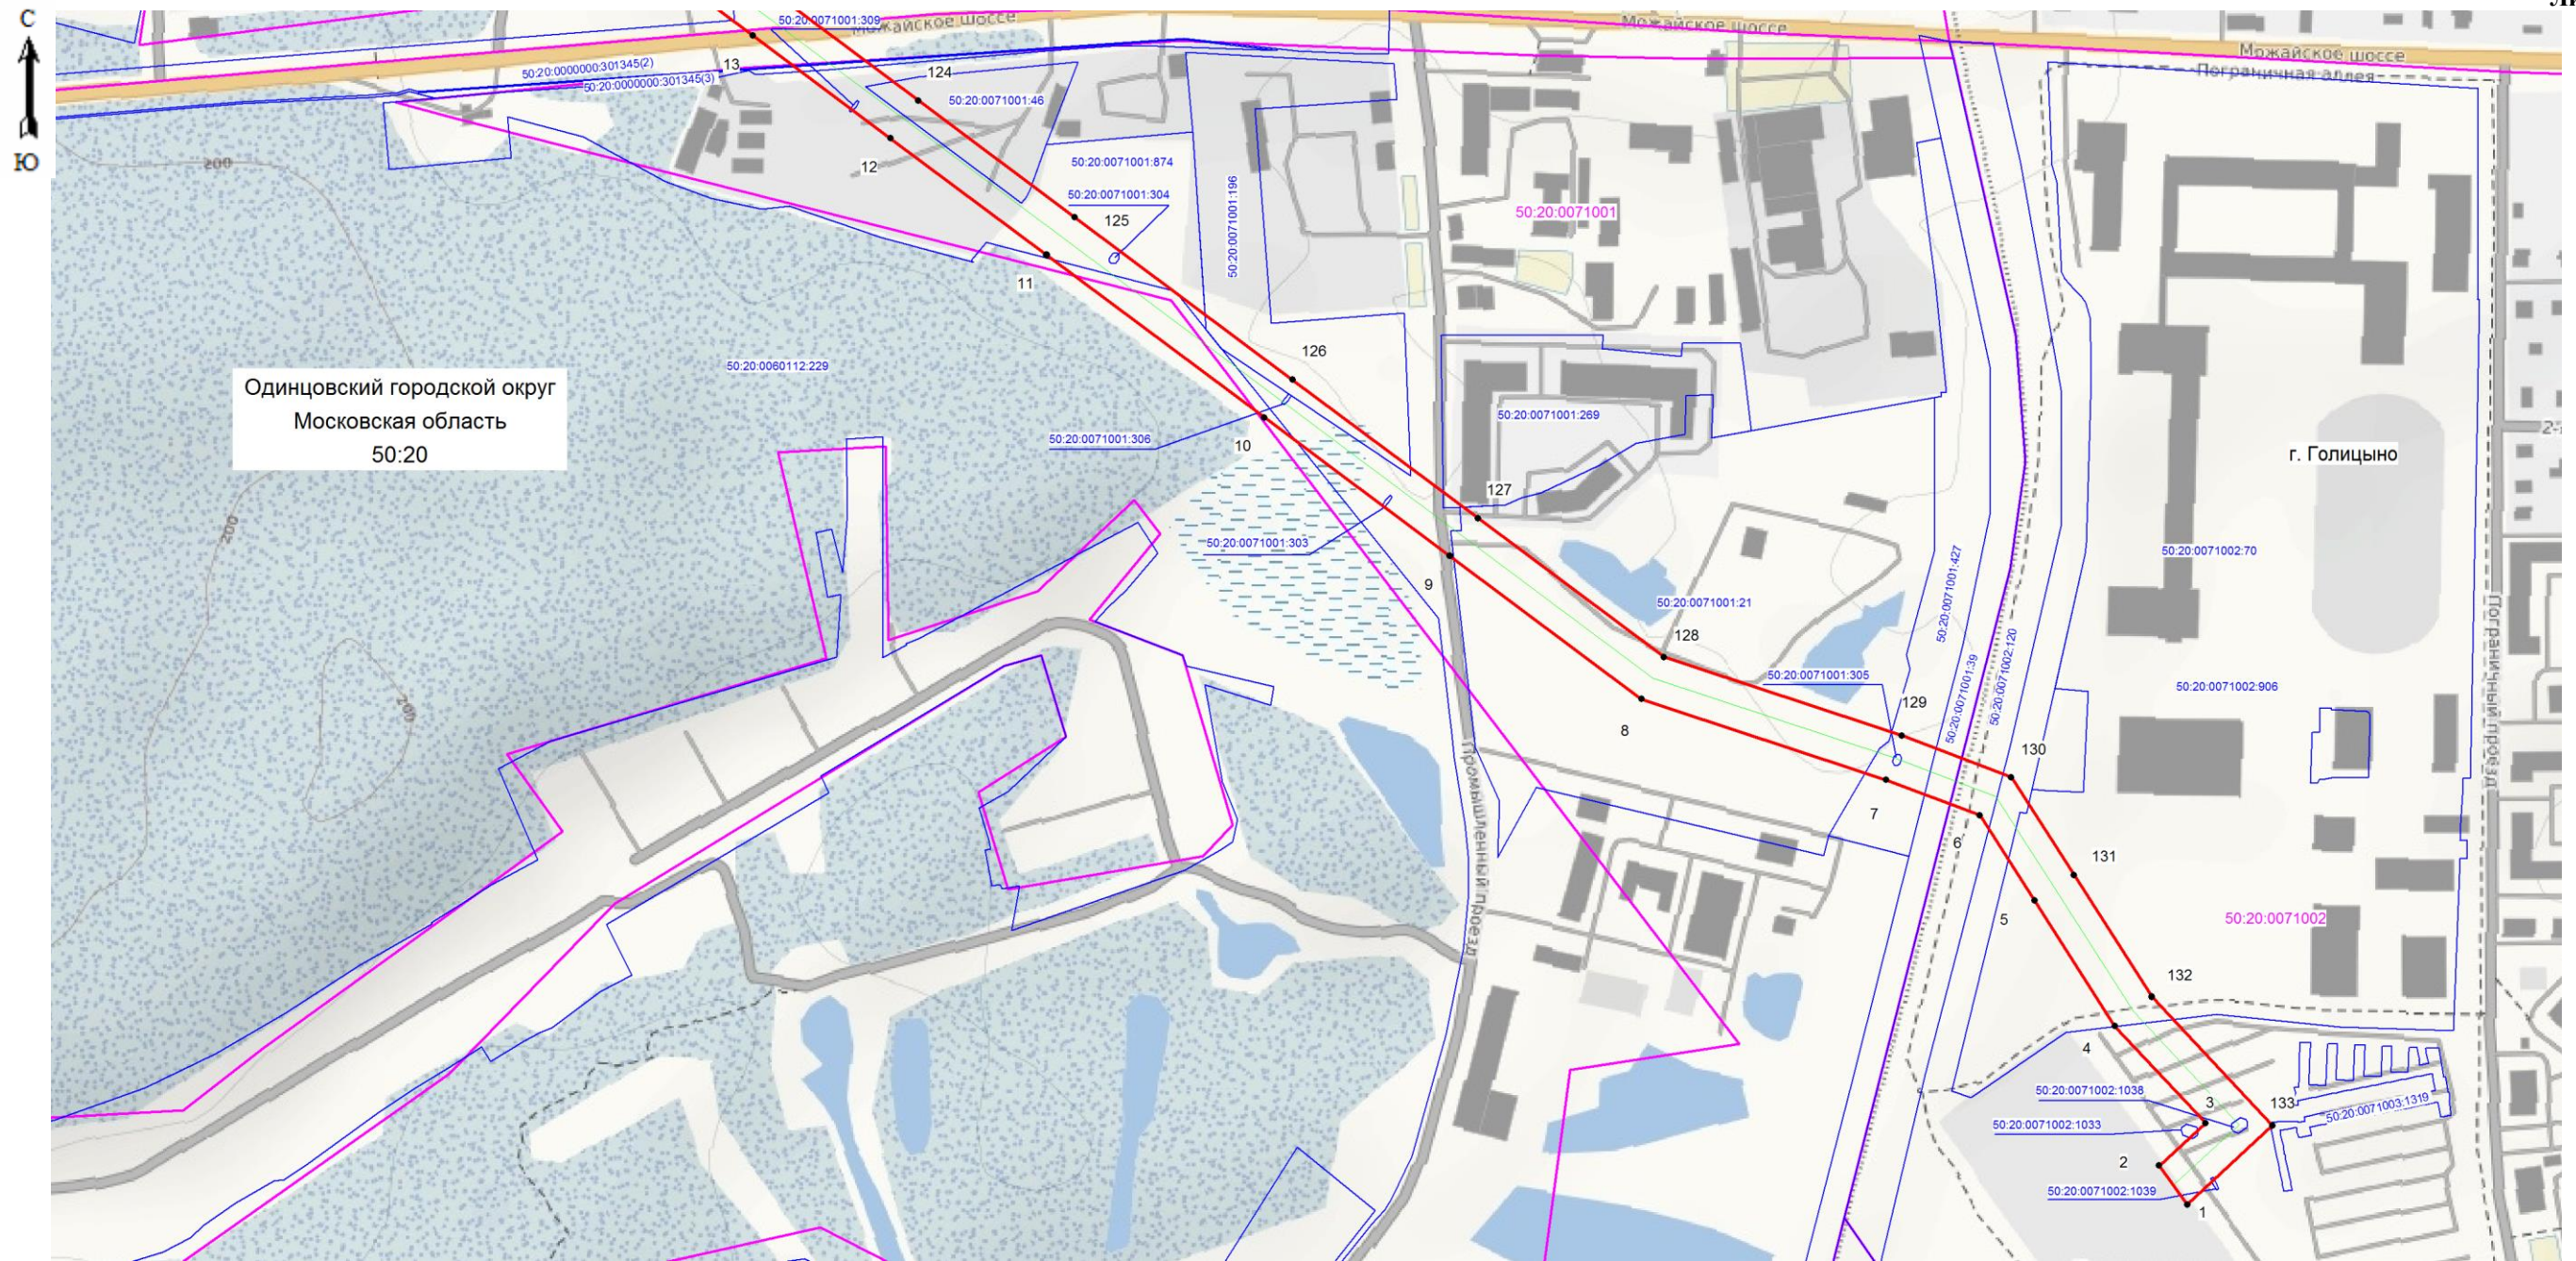

Масштаб 1: 5000

**Используемые условные знаки и обозначения:**

- граница зоны публичного сервитута
- 1 - поворотная точка границы публичного сервитута
- 50:20:0071001 - номер кадастрового квартала
- граница кадастрового квартала
- существующая часть границы, имеющиеся в ЕГРН сведения, о которой достаточны для определения ее местоположения
- 50:20:0071001:427 - обозначение земельного участка
- границы объекта, для которого устанавливается публичный сервитут

Кадастровый инженер



Хурчак Е.В.

Место для оттиска печати лица, составившего описание местоположения границ объекта

Дата 14.01.2021 г.



Масштаб 1: 5000

**Используемые условные знаки и обозначения:**

- - граница зоны публичного сервитута
- 16 - поворотная точка границы публичного сервитута
- 50:20:0060220 - номер кадастрового квартала
- (pink) - граница кадастрового квартала
- (blue) - существующая часть границы, имеющиеся в ЕГРН сведения, о которой достаточны для определения ее местоположения
- 50:20:0060220:625 - обозначение земельного участка
- (green) - границы объекта, для которого устанавливается публичный сервитут


Кадастровый инженер

Хурчак Е.В.

Дата 14.01.2021 г.

Место для оттиска печати лица, составившего описание местоположения границ объекта



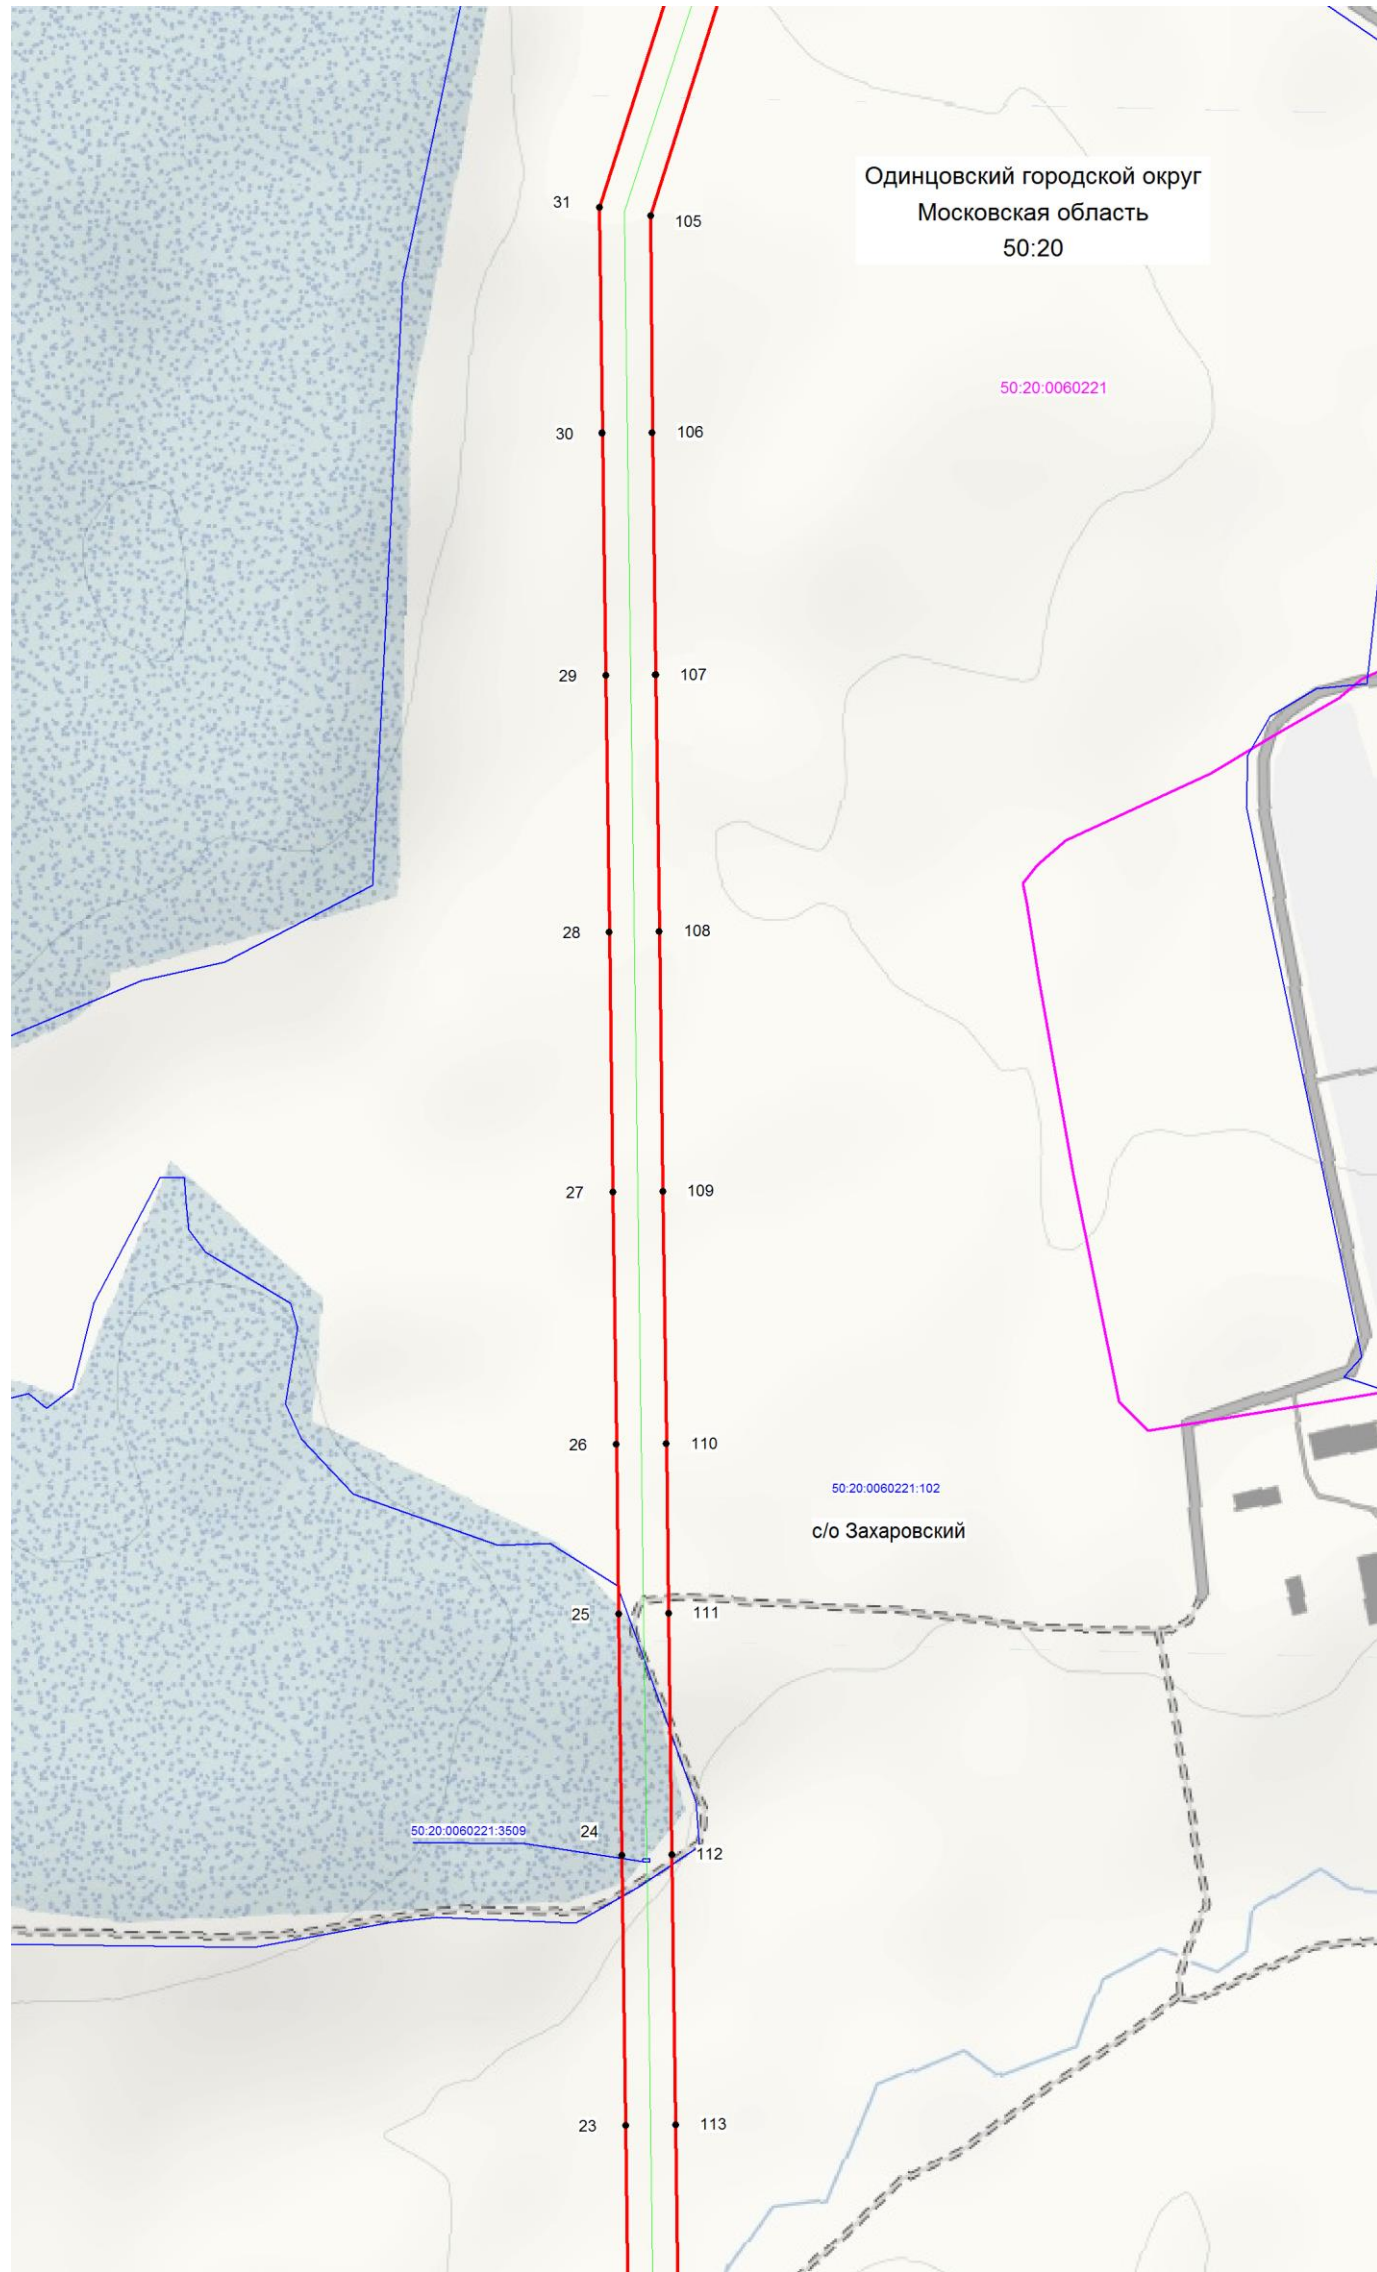

Масштаб 1: 5000

**Используемые условные знаки и обозначения:**

- - граница зоны публичного сервитута
- 24 - поворотная точка границы публичного сервитута
- 50:20:0060221 - номер кадастрового квартала
- (pink) - граница кадастрового квартала
- (blue) - существующая часть границы, имеющиеся в ЕГРН сведения, о которой достаточны для определения ее местоположения
- 50:20:0060221:102 - обозначение земельного участка
- (green) - границы объекта, для которого устанавливается публичный сервитут


Кадастровый инженер Хурчак Е.В.

Дата 14.01.2021 г.

Место для оттиска печати лица, составившего описание местоположения границ объекта



Схема расположения границ публичного сервитута

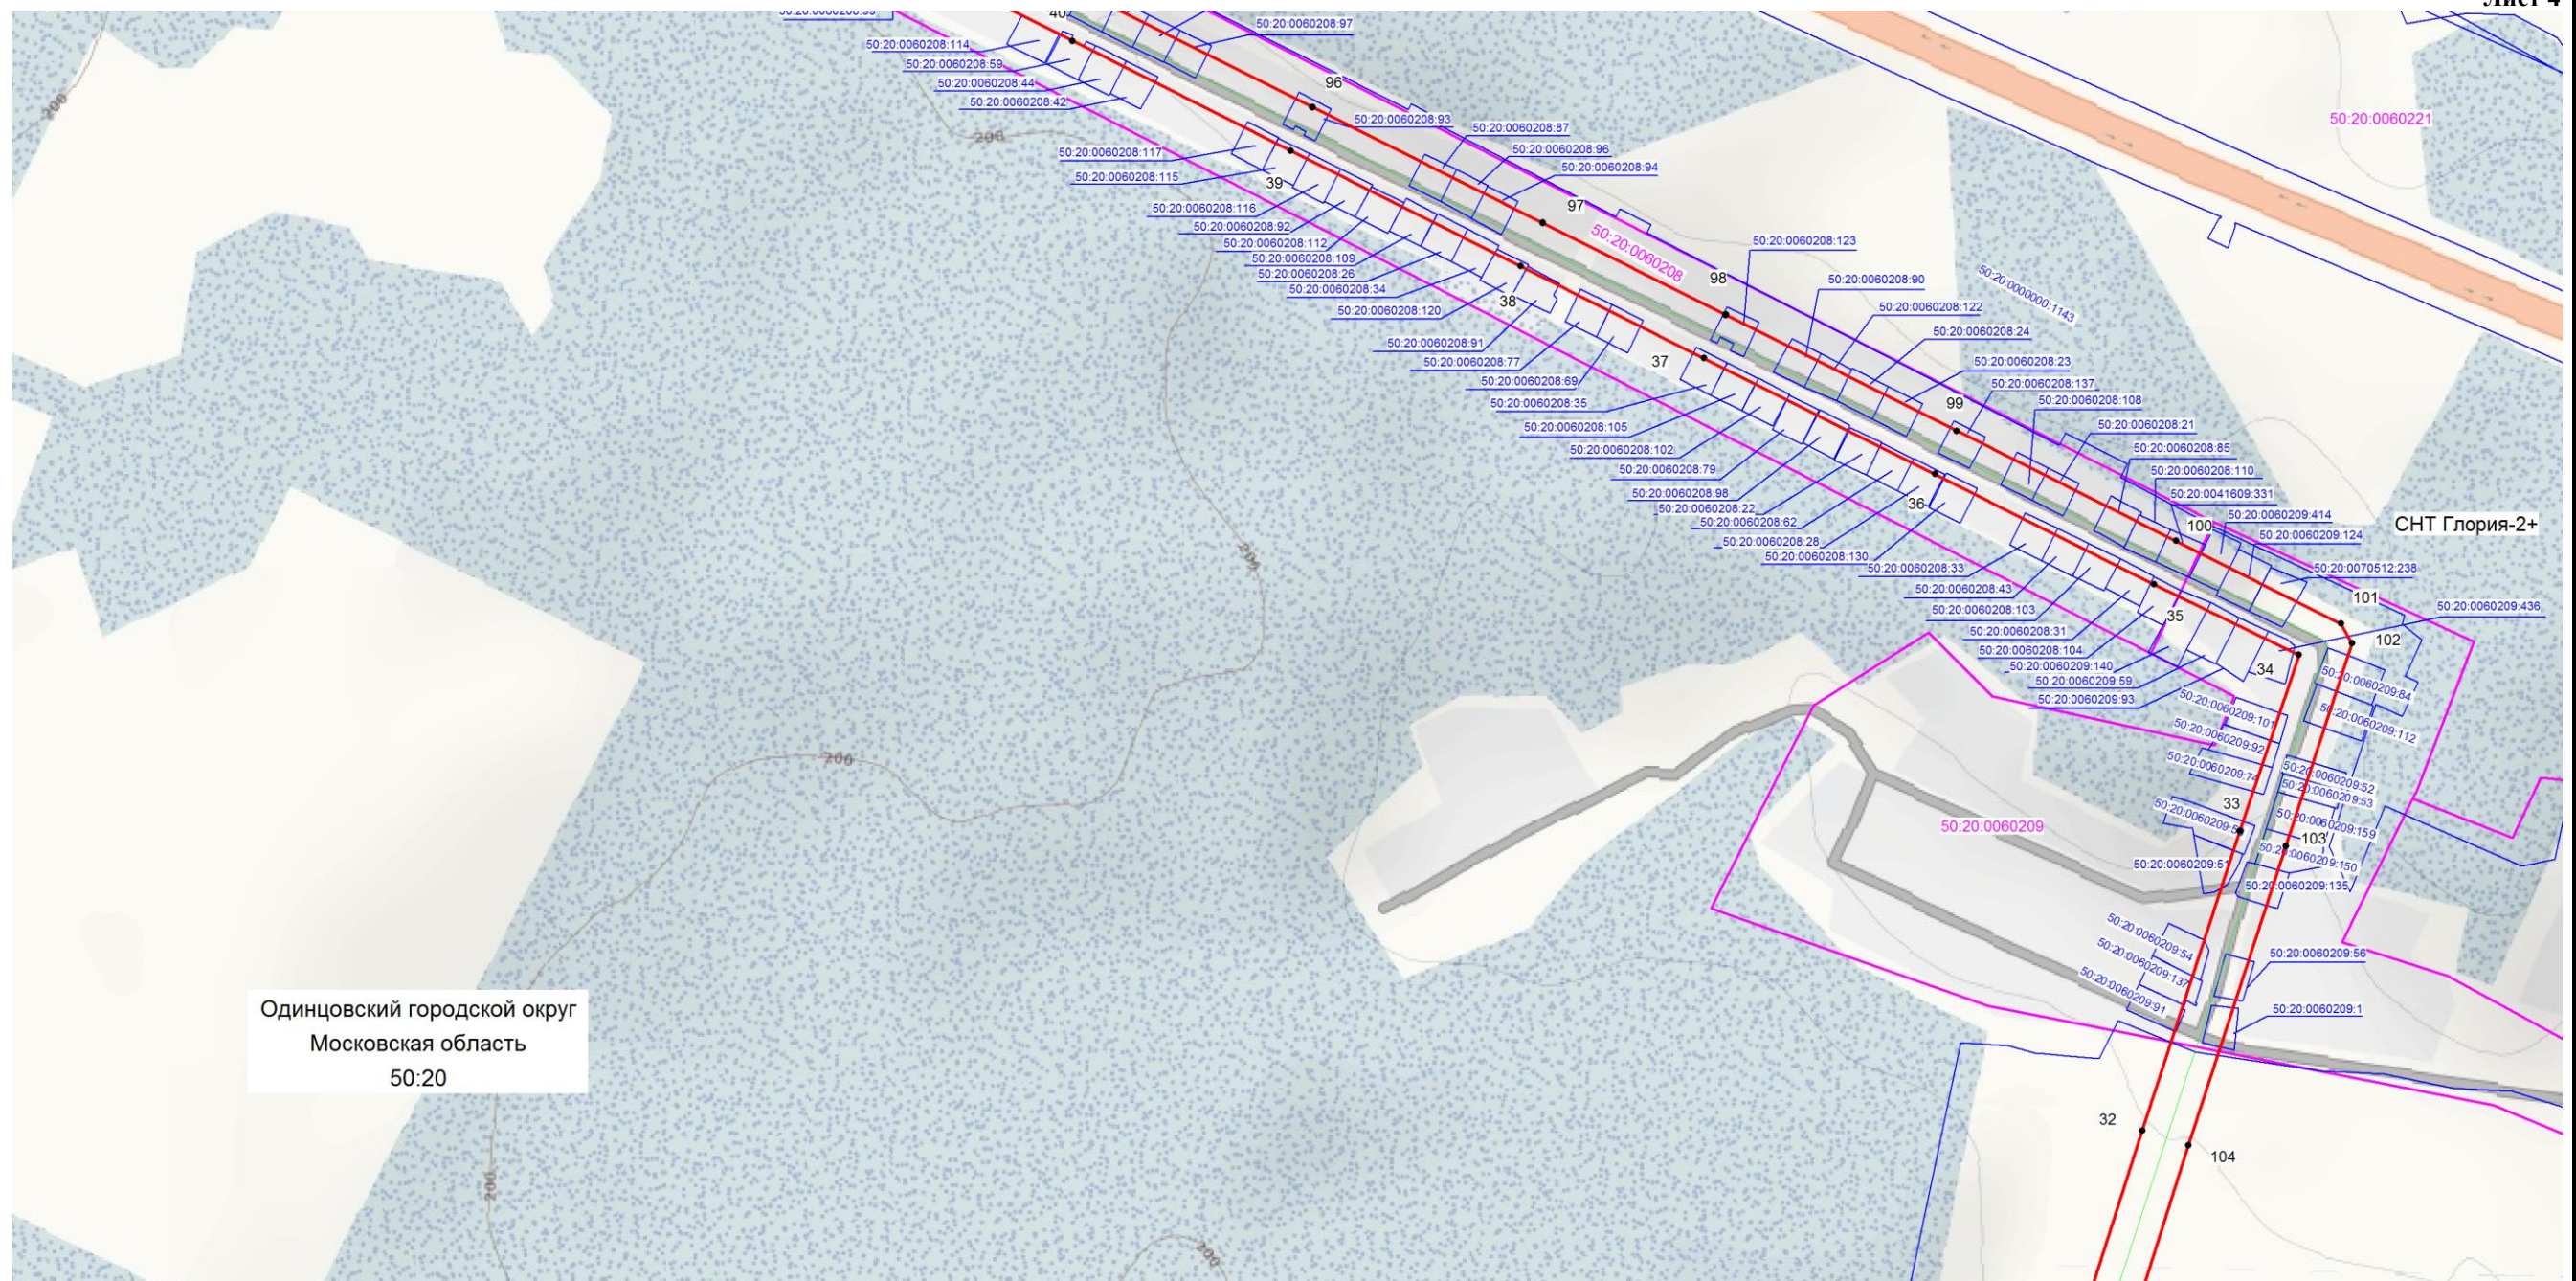








Одинцовский городской округ  
Московская область  
50:20

СНТ Глория-2+

Масштаб 1: 5000

Используемые условные знаки и обозначения:

-  - граница зоны публичного сервитута
-  - поворотная точка границы публичного сервитута
-  50:20:0060221 - номер кадастрового квартала
-  - граница кадастрового квартала
-  - существующая часть границы, имеющиеся в ЕГРН сведения, о которой достаточны для определения ее местоположения
-  50:20:0060208:31 - обозначение земельного участка
-  - границы объекта, для которого устанавливается публичный сервитут


Кадастровый инженер

Хурчак Е.В.

Место для оттиска печати лица, составившего описание местоположения границ объекта



Дата 14.01.2021 г.

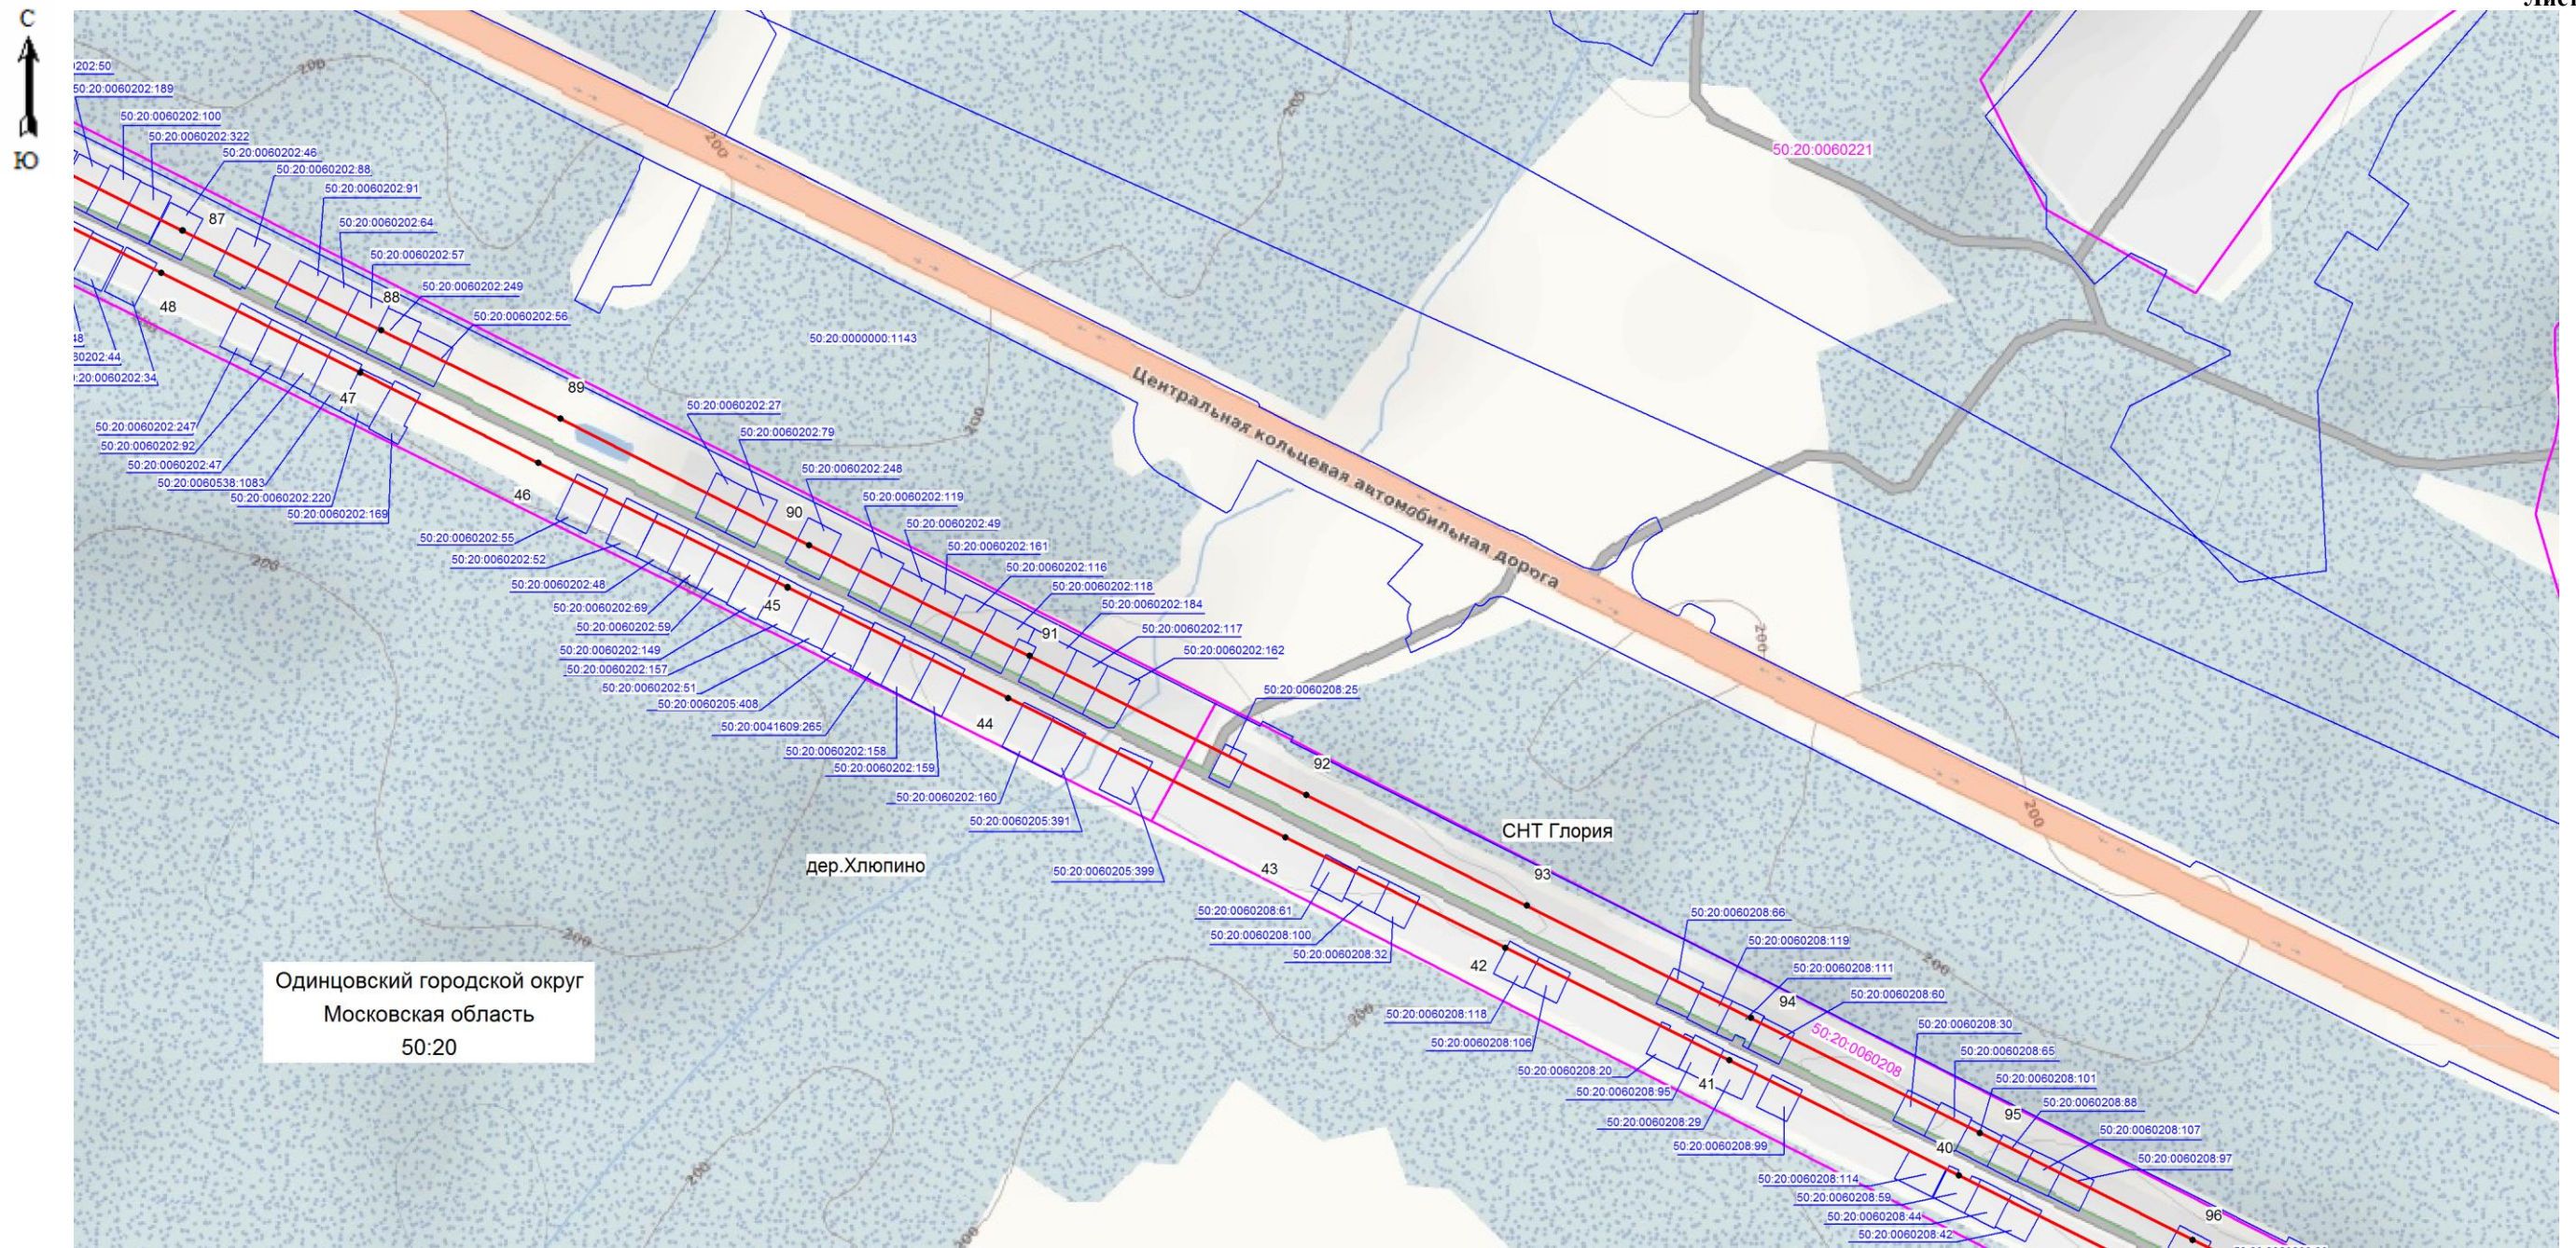

Масштаб 1: 5000

Используемые условные знаки и обозначения:

- граница зоны публичного сервитута
- 40 - поворотная точка границы публичного сервитута
- 50:20:0060208 - номер кадастрового квартала
- граница кадастрового квартала
- существующая часть границы, имеющиеся в ЕГРН сведения, о которой достаточны для определения ее местоположения
- 50:20:0060208:106 - обозначение земельного участка
- границы объекта, для которого устанавливается публичный сервитут


Кадастровый инженер

Хурчак Е.В.

Место для оттиска печати лица, составившего описание местоположения границ объекта



Дата 14.01.2021 г.

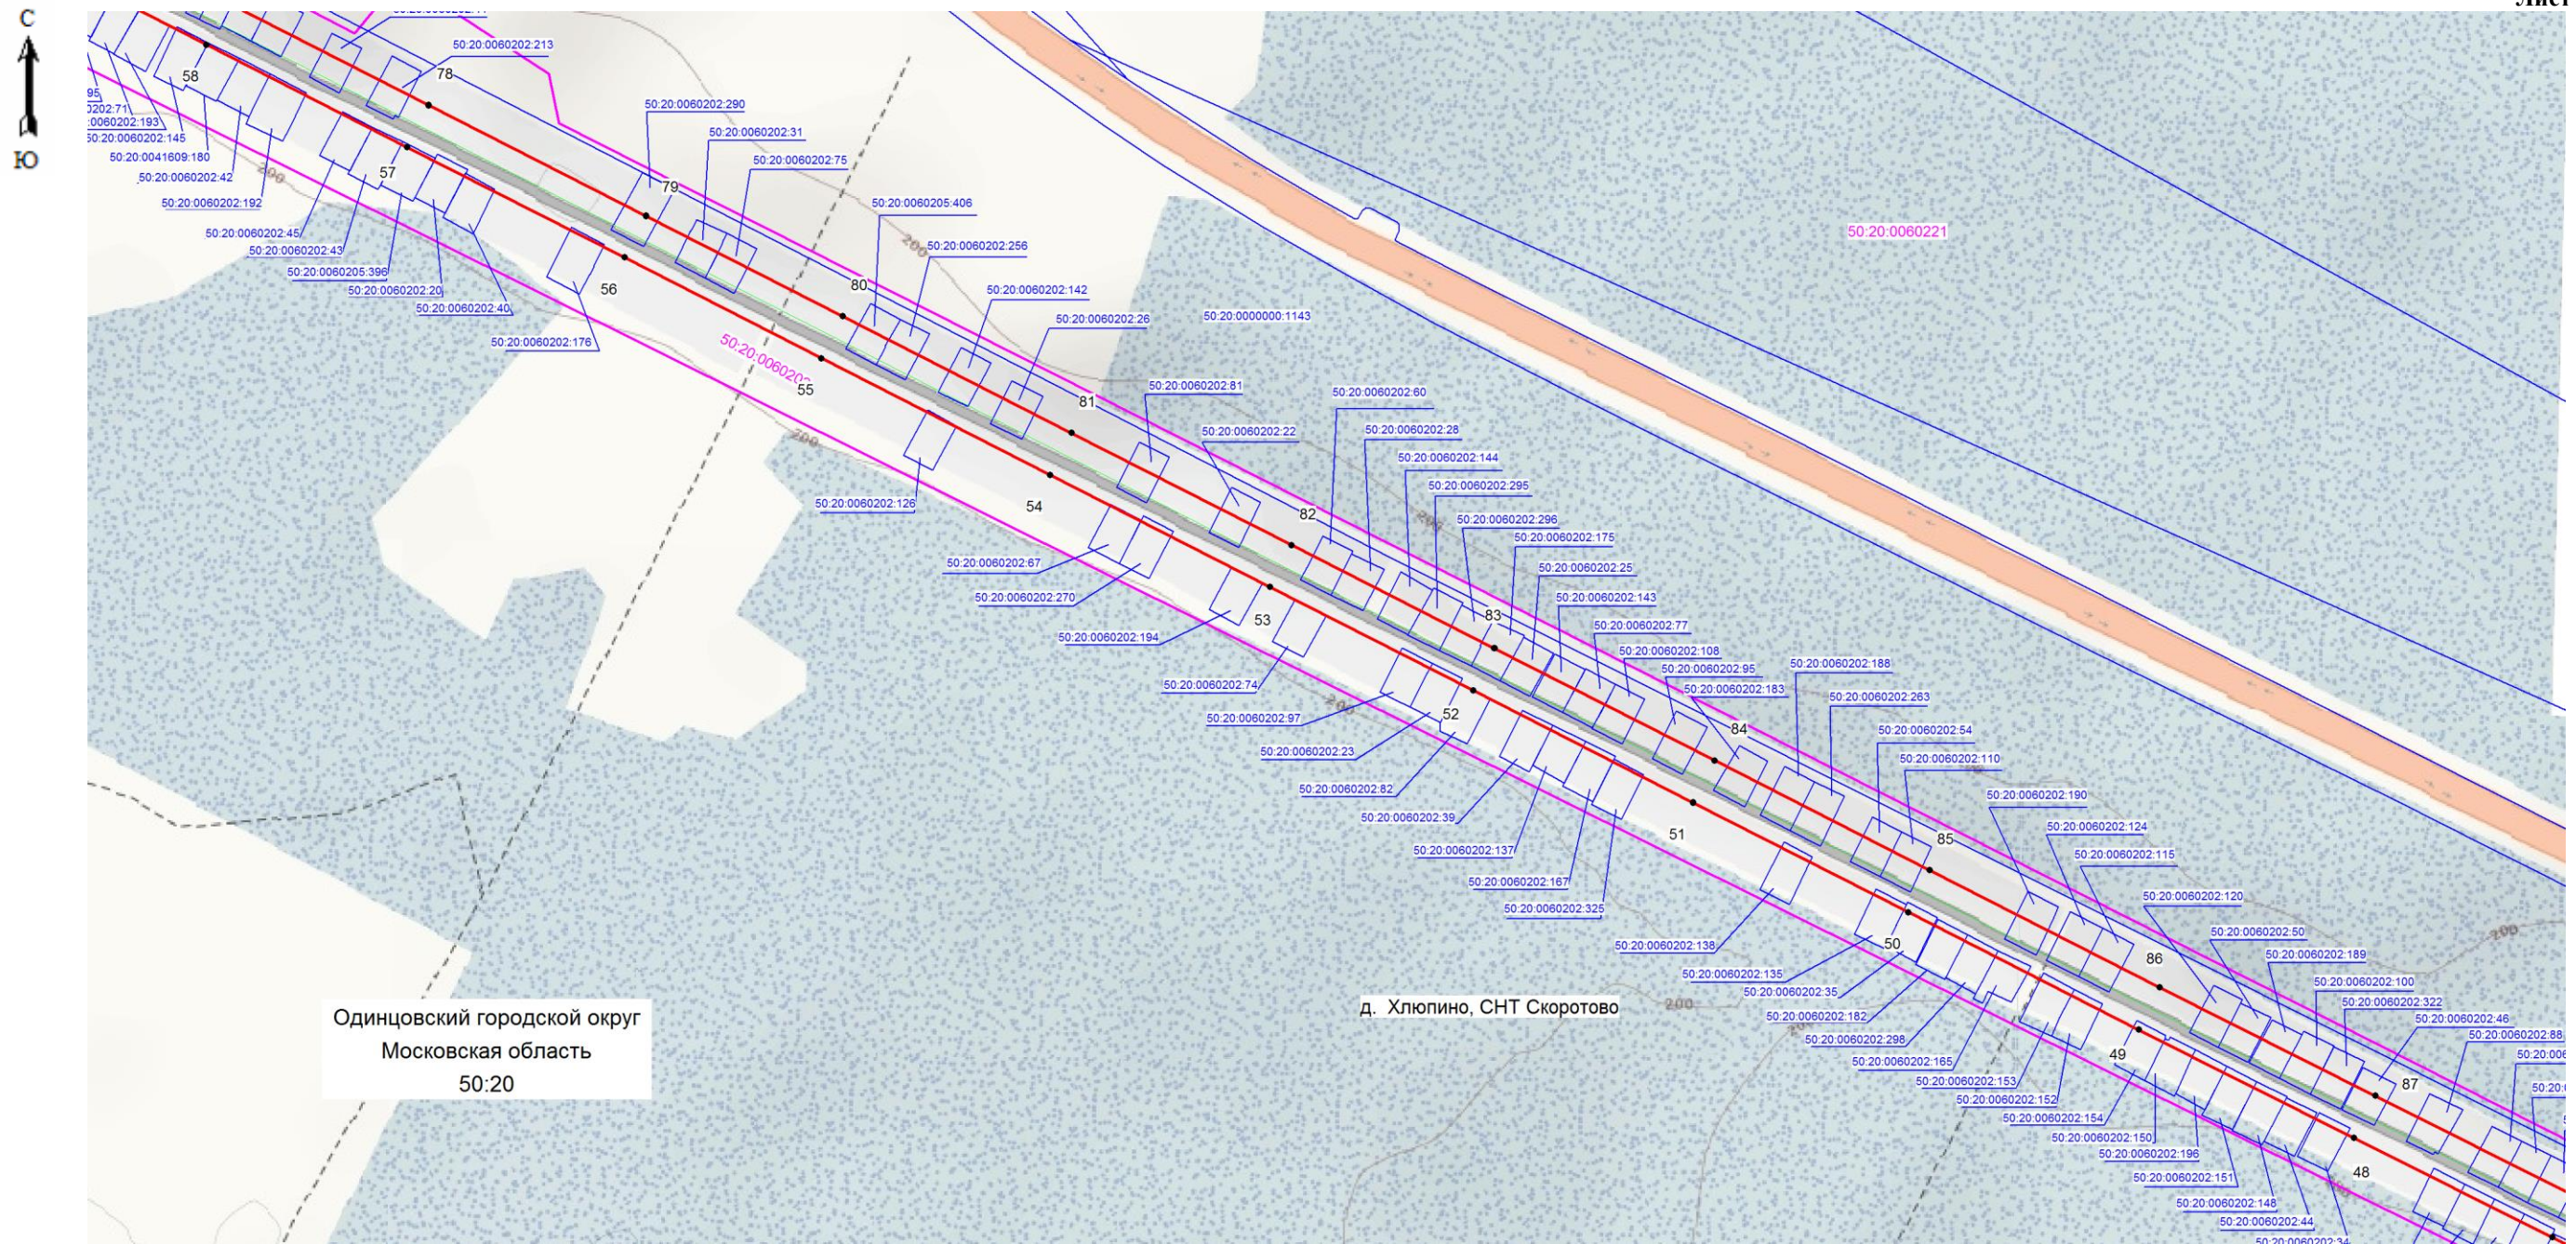

Одинцовский городской округ  
Московская область  
50:20

д. Хлюпино, СНТ Скоротово

Масштаб 1: 5000

**Используемые условные знаки и обозначения:**

- граница зоны публичного сервитута
- 51 - поворотная точка границы публичного сервитута
- 50:20:0060202 - номер кадастрового квартала
- граница кадастрового квартала
- существующая часть границы, имеющиеся в ЕГРН сведения, о которой достаточны для определения ее местоположения
- 50:20:0060202:167 - обозначение земельного участка
- границы объекта, для которого устанавливается публичный сервитут


Кадастровый инженер

Хурчак Е.В.

Место для оттиска печати лица, составившего описание местоположения границ объекта



Дата 14.01.2021 г.

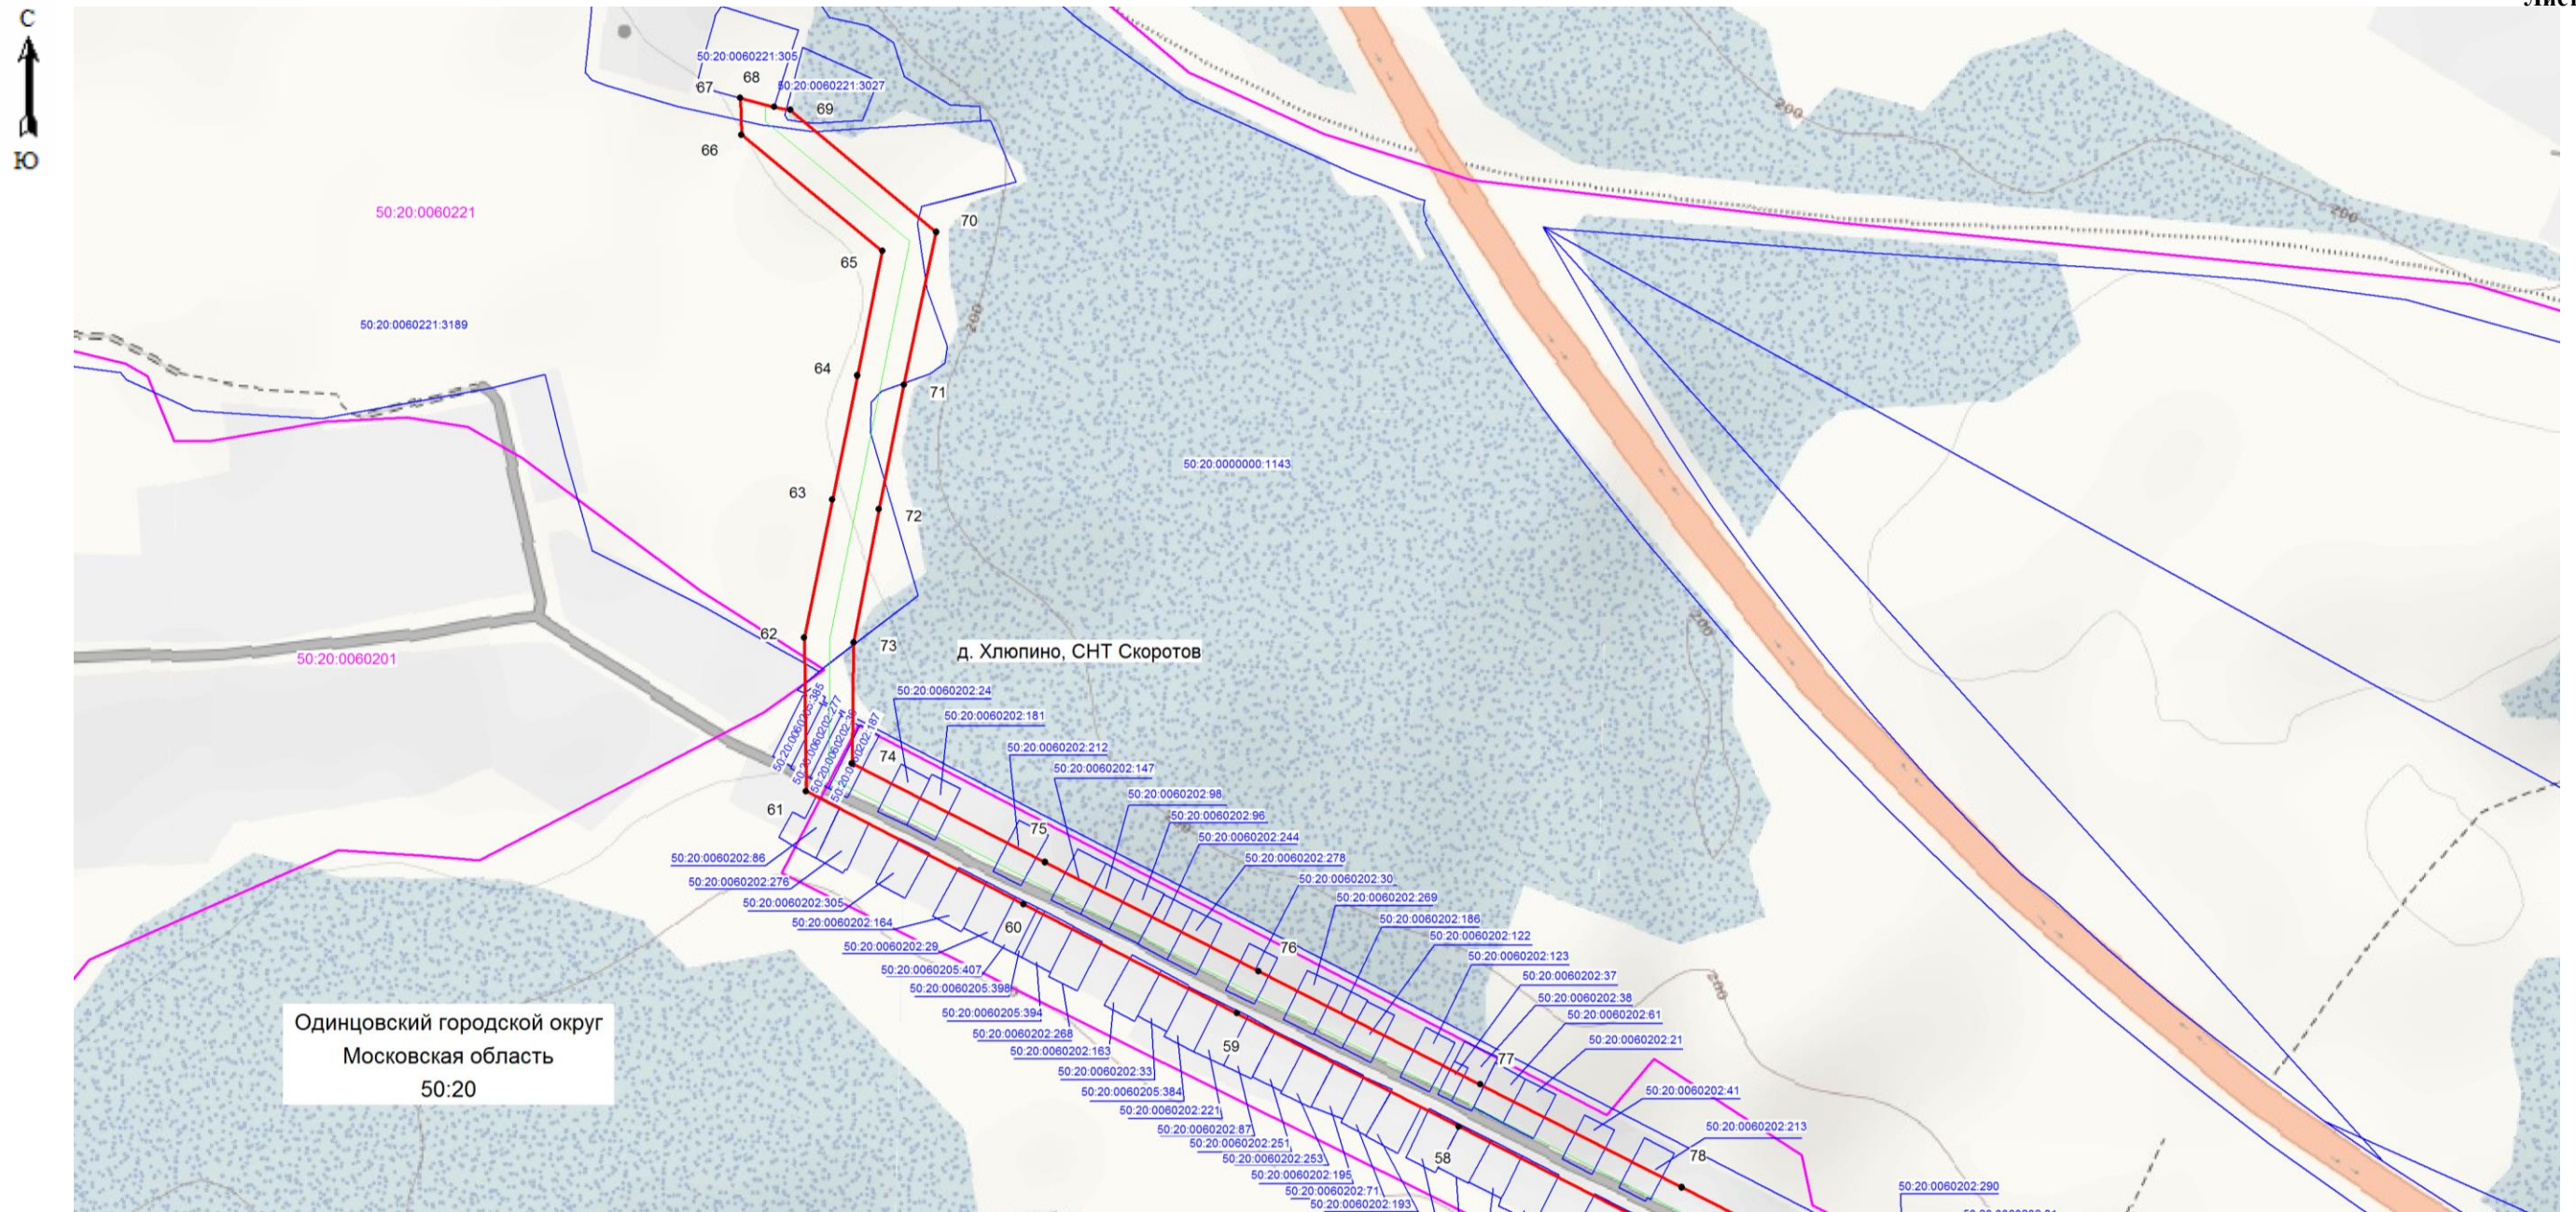

Масштаб 1: 5000

Используемые условные знаки и обозначения:

- ▭ - граница зоны публичного сервитута
- 70 - поворотная точка границы публичного сервитута
- 50:20:0060201 - номер кадастрового квартала
- - граница кадастрового квартала
- - существующая часть границы, имеющиеся в ЕГРН сведения, о которой достаточно для определения ее местоположения
- 50:20:0060202:181 - обозначение земельного участка
- - границы объекта, для которого устанавливается публичный сервитут

Кадастровый инженер

Хурчак Е.В.

Дата 14.01.2021 г.

Место для отриски печати лица, составившего описание местоположения границ объекта

