


Схема расположения границ публичного сервитута

Обзорная схема

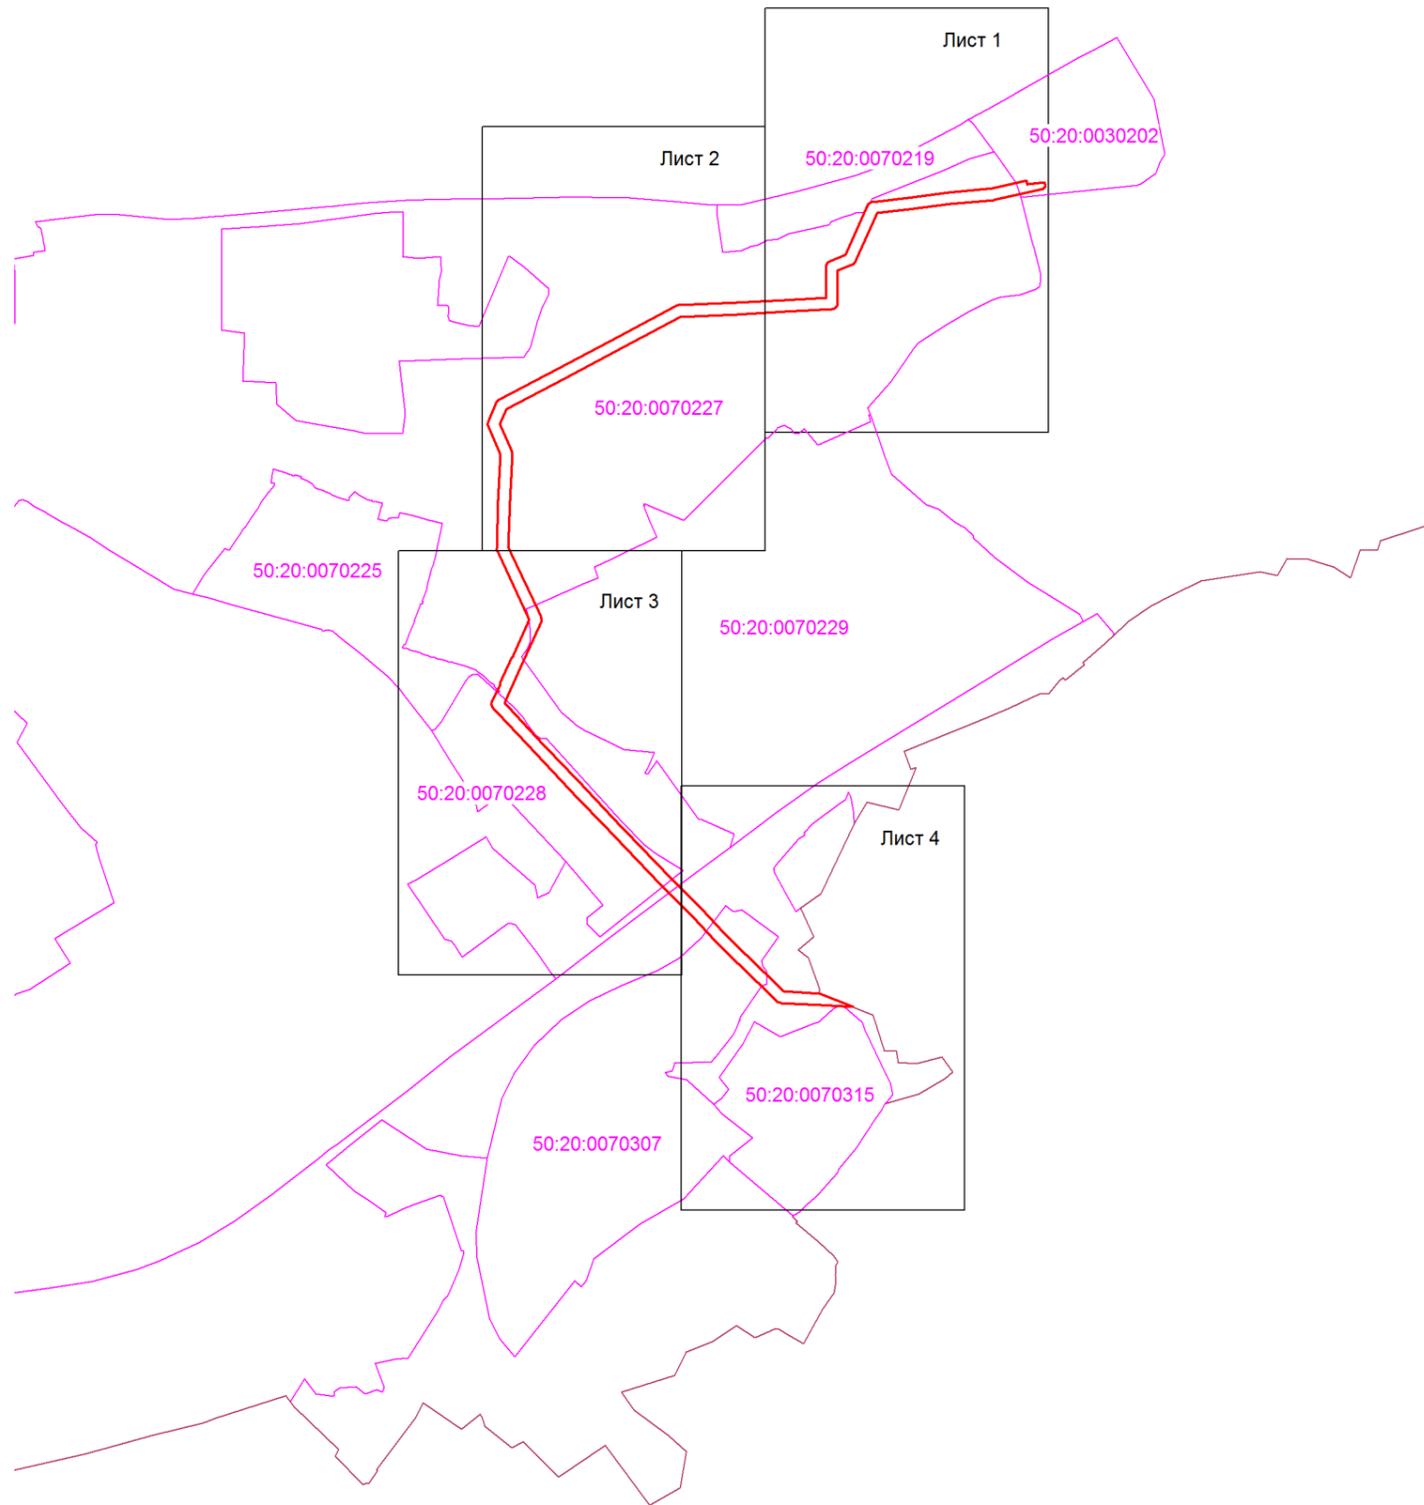

Одинцовский городской округ
Московской области 50:20



Масштаб 1: 60000

Используемые условные знаки и обозначения:

-  - граница зоны публичного сервитута
-  - номер кадастрового квартала
-  - граница кадастрового квартала

Кадастровый инженер

Хурчак Е.В.

Дата 29.01.2021 г.

Место для оттиска печати лица, составившего описание местоположения границ объекта





Масштаб 1:5000

Используемые условные знаки и обозначения:

- граница зоны публичного сервитута
- 1 - поворотная точка границы публичного сервитута
- 50:20:0070225 - номер кадастрового квартала
- граница кадастрового квартала
- существующая часть границы, имеющиеся в ЕГРН сведения, о которой достаточны для определения ее местоположения
- 50:20:0070225:247 - обозначение земельного участка
- границы объекта, для которого устанавливается публичный сервитут

Кадастровый инженер Хурчак Е.В.

Дата 29.01.2021 г.

Место для оттиска печати лица, составившего описание местоположения границ объекта





Масштаб 1:5000

Используемые условные знаки и обозначения:


- - граница зоны публичного сервитута
- 1 - поворотная точка границы публичного сервитута
- 50:20:0070225 - номер кадастрового квартала
- (magenta) - граница кадастрового квартала
- (blue) - существующая часть границы, имеющиеся в ЕГРН сведения, о которой достаточны для определения ее местоположения
- 50:20:0070225:247 - обозначение земельного участка
- (green) - границы объекта, для которого устанавливается публичный сервитут

Кадастровый инженер Хурчак Е.В.

Дата 29.01.2021 г.

Место для оттиска печати лица, составившего описание местоположения границ объекта



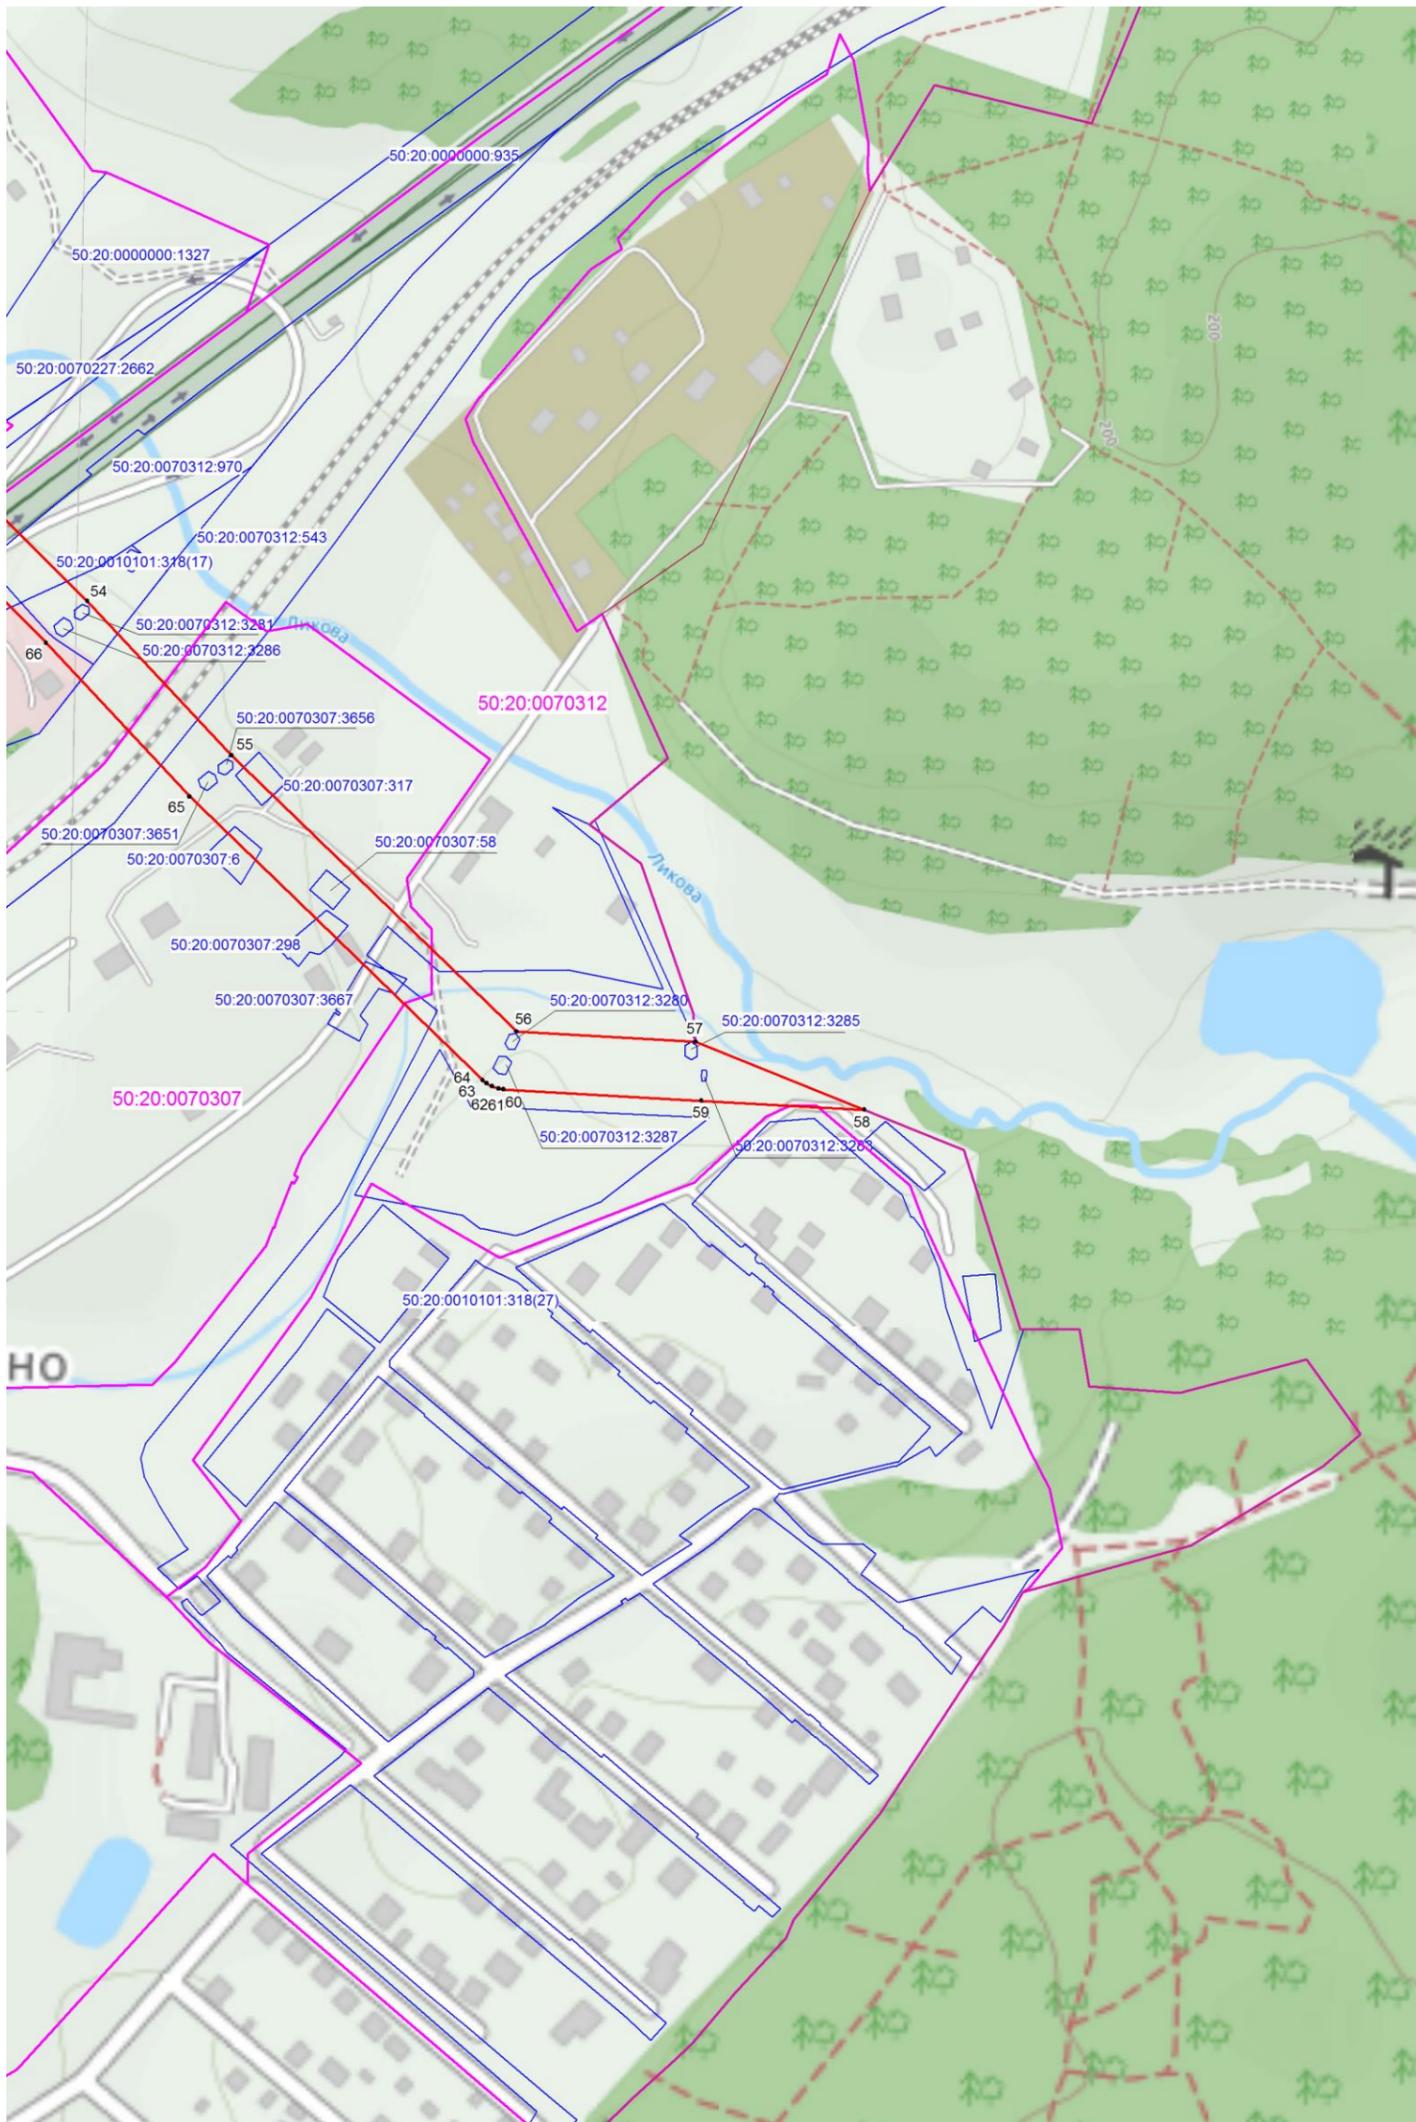

Масштаб 1:5000

Используемые условные знаки и обозначения:

- граница зоны публичного сервитута
- 1 - поворотная точка границы публичного сервитута
- 50:20:0070225 - номер кадастрового квартала
- граница кадастрового квартала
- существующая часть границы, имеющиеся в ЕГРН сведения, о которой достаточны для определения ее местоположения
- 50:20:0070225:247 - обозначение земельного участка
- границы объекта, для которого устанавливается публичный сервитут

Кадастровый инженер Хурчак Е.В.

Дата 29.01.2021 г.

Место для оттиска печати лица, составившего описание местоположения границ объекта

