


Схема расположения границ публичного сервитута

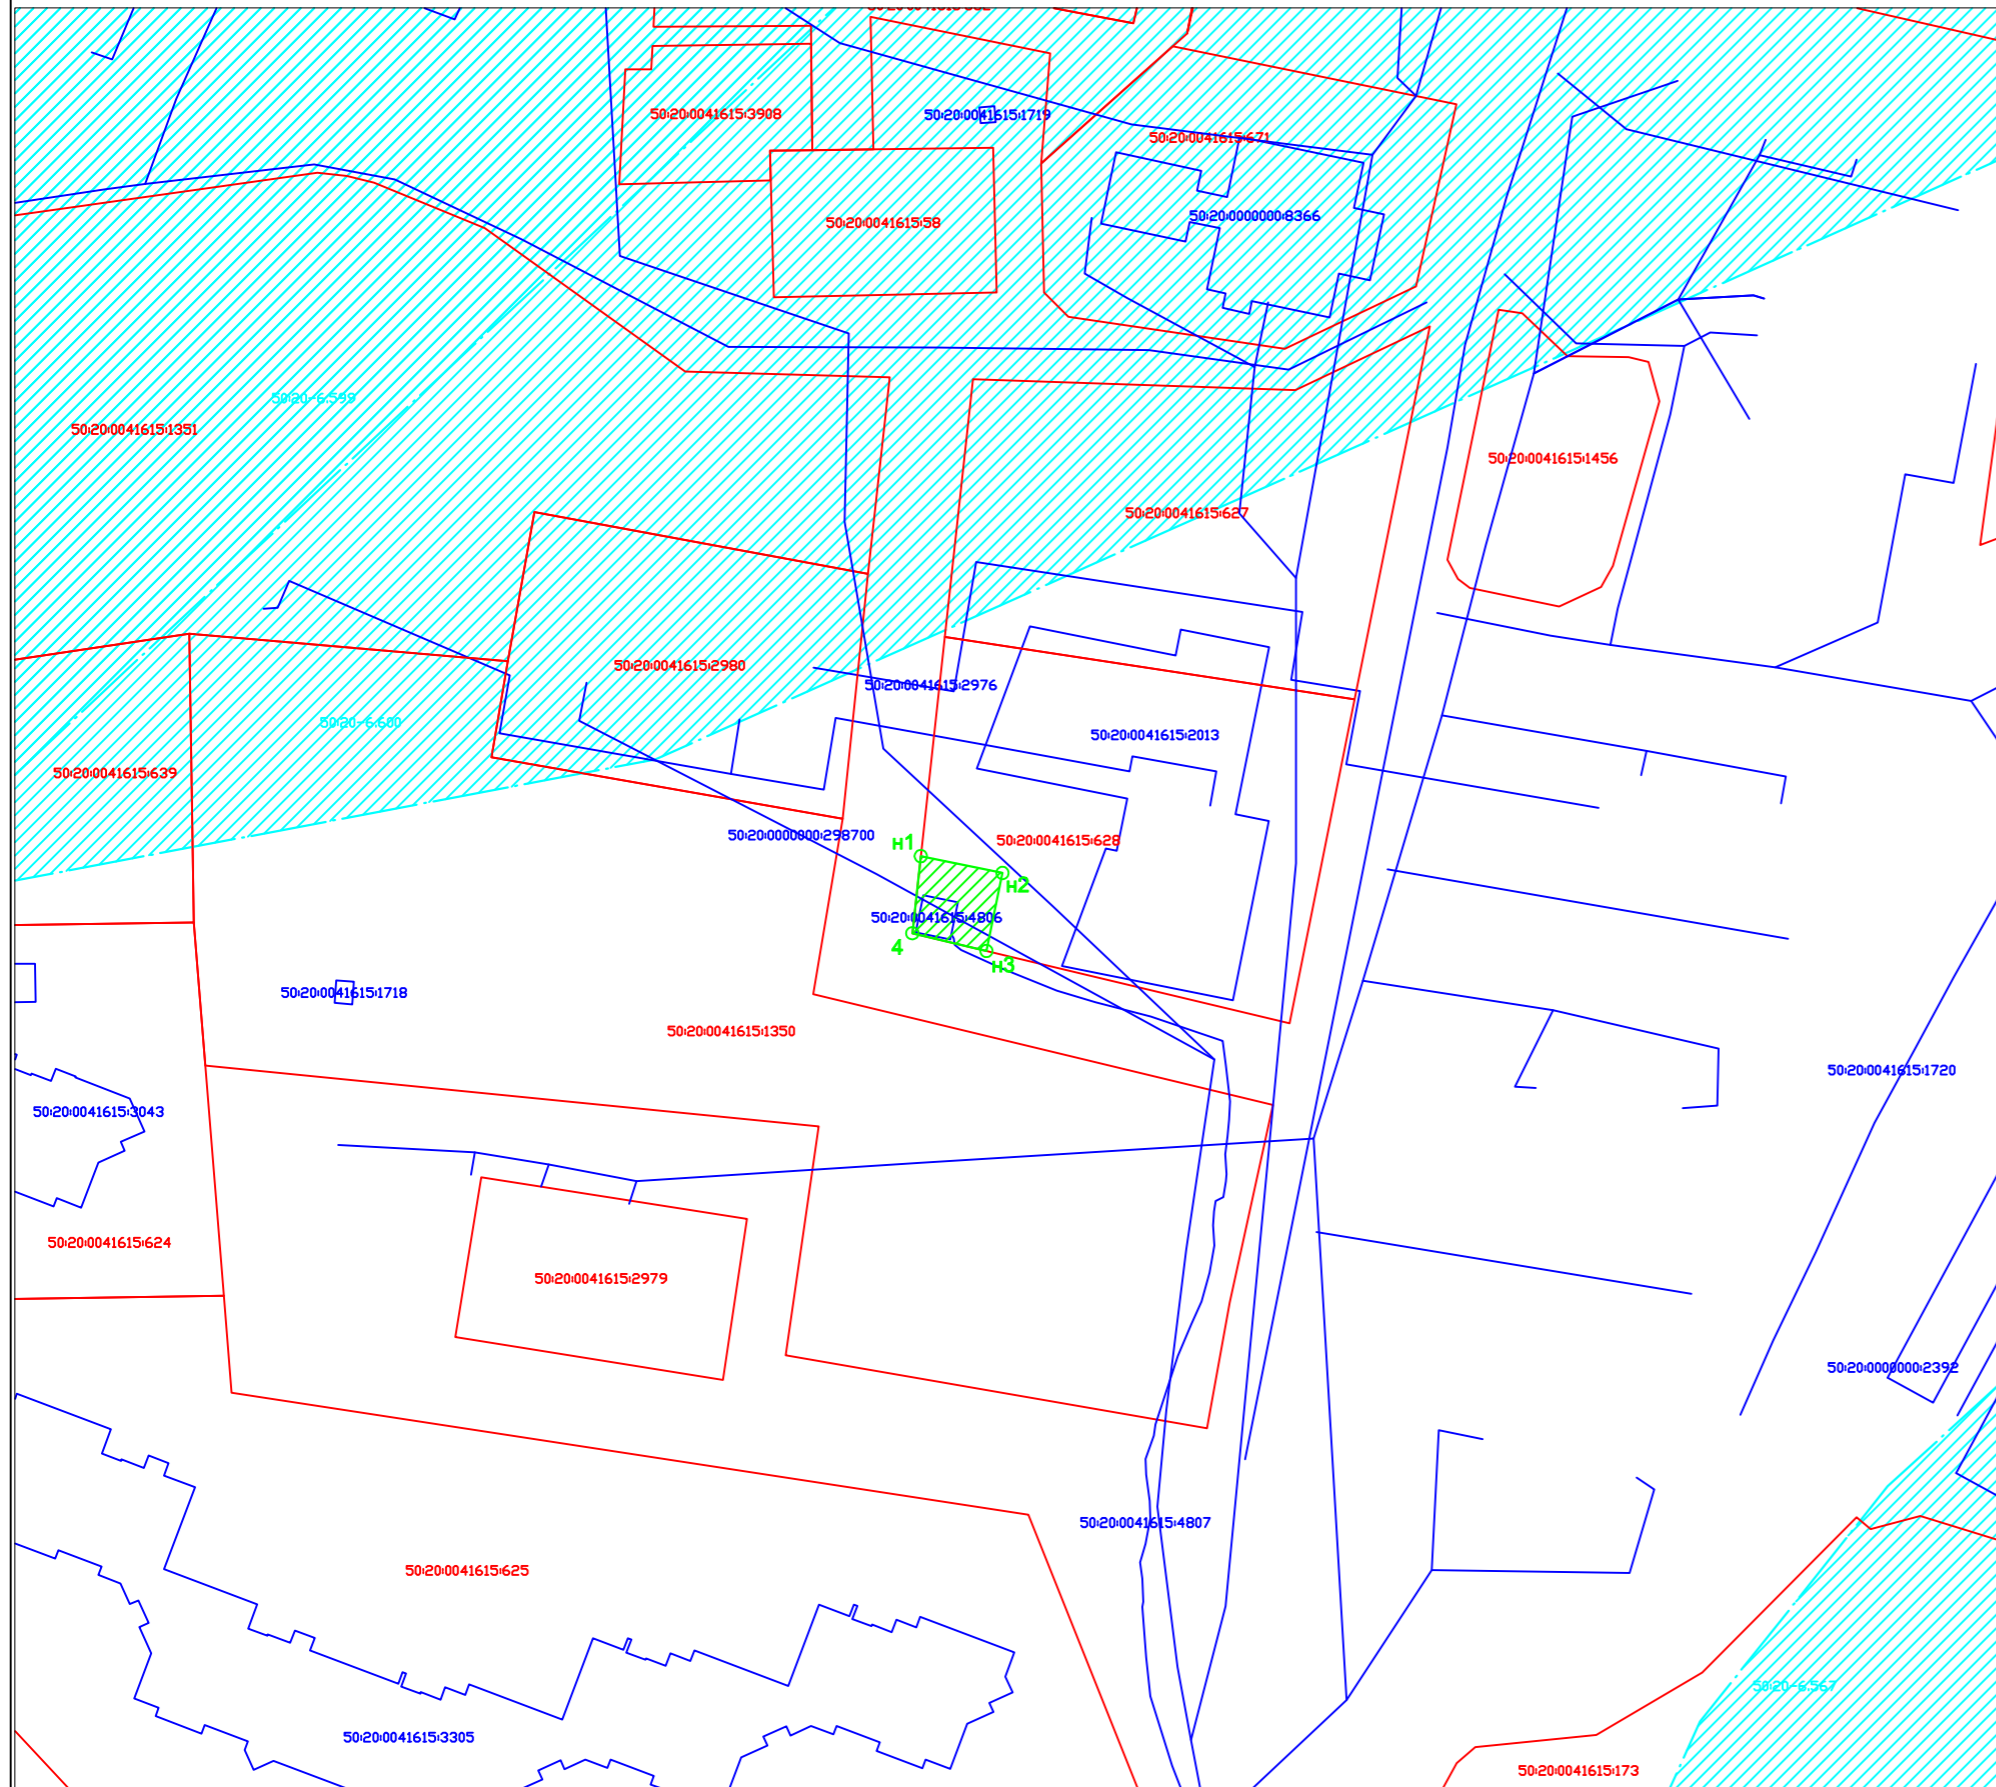

Местоположение: Московская обл., г.о. Одинцовский, пос. Горки-10, кадастровый квартал 50:20:0041615

Площадь земельного участка: 109 кв.м.

Категория земель: Земли населенных пунктов

Каталог координат (система координат МСК-50):

Точка	Дир.Углы	S, м	X	Y
н1			463384.68	2158409.44
	101° 36' 19"	11.04		
н2			463382.46	2158420.25
	191° 40' 22"	10.53		
н3			463372.15	2158418.12
	283° 26' 33"	10.07		
4			463374.49	2158408.33
	6° 13' 00"	10.25		
н1			463384.68	2158409.44

Условные обозначения:

- - границы земельных участков по сведениям ЕГРН
- - границы ОКС по сведениям ЕГРН
- - - - Проектная граница публичного сервитута
- Территория публичного сервитута
- Существующий ЗОУИТ
- - - - границы кадастровых кварталов

Экспликация земель:

Общая площадь (кв.м):	109
Из них:	
Земли населенных пунктов (кв.м):	109

Масштаб 1:1000