


Схема расположения границ публичного сервитута

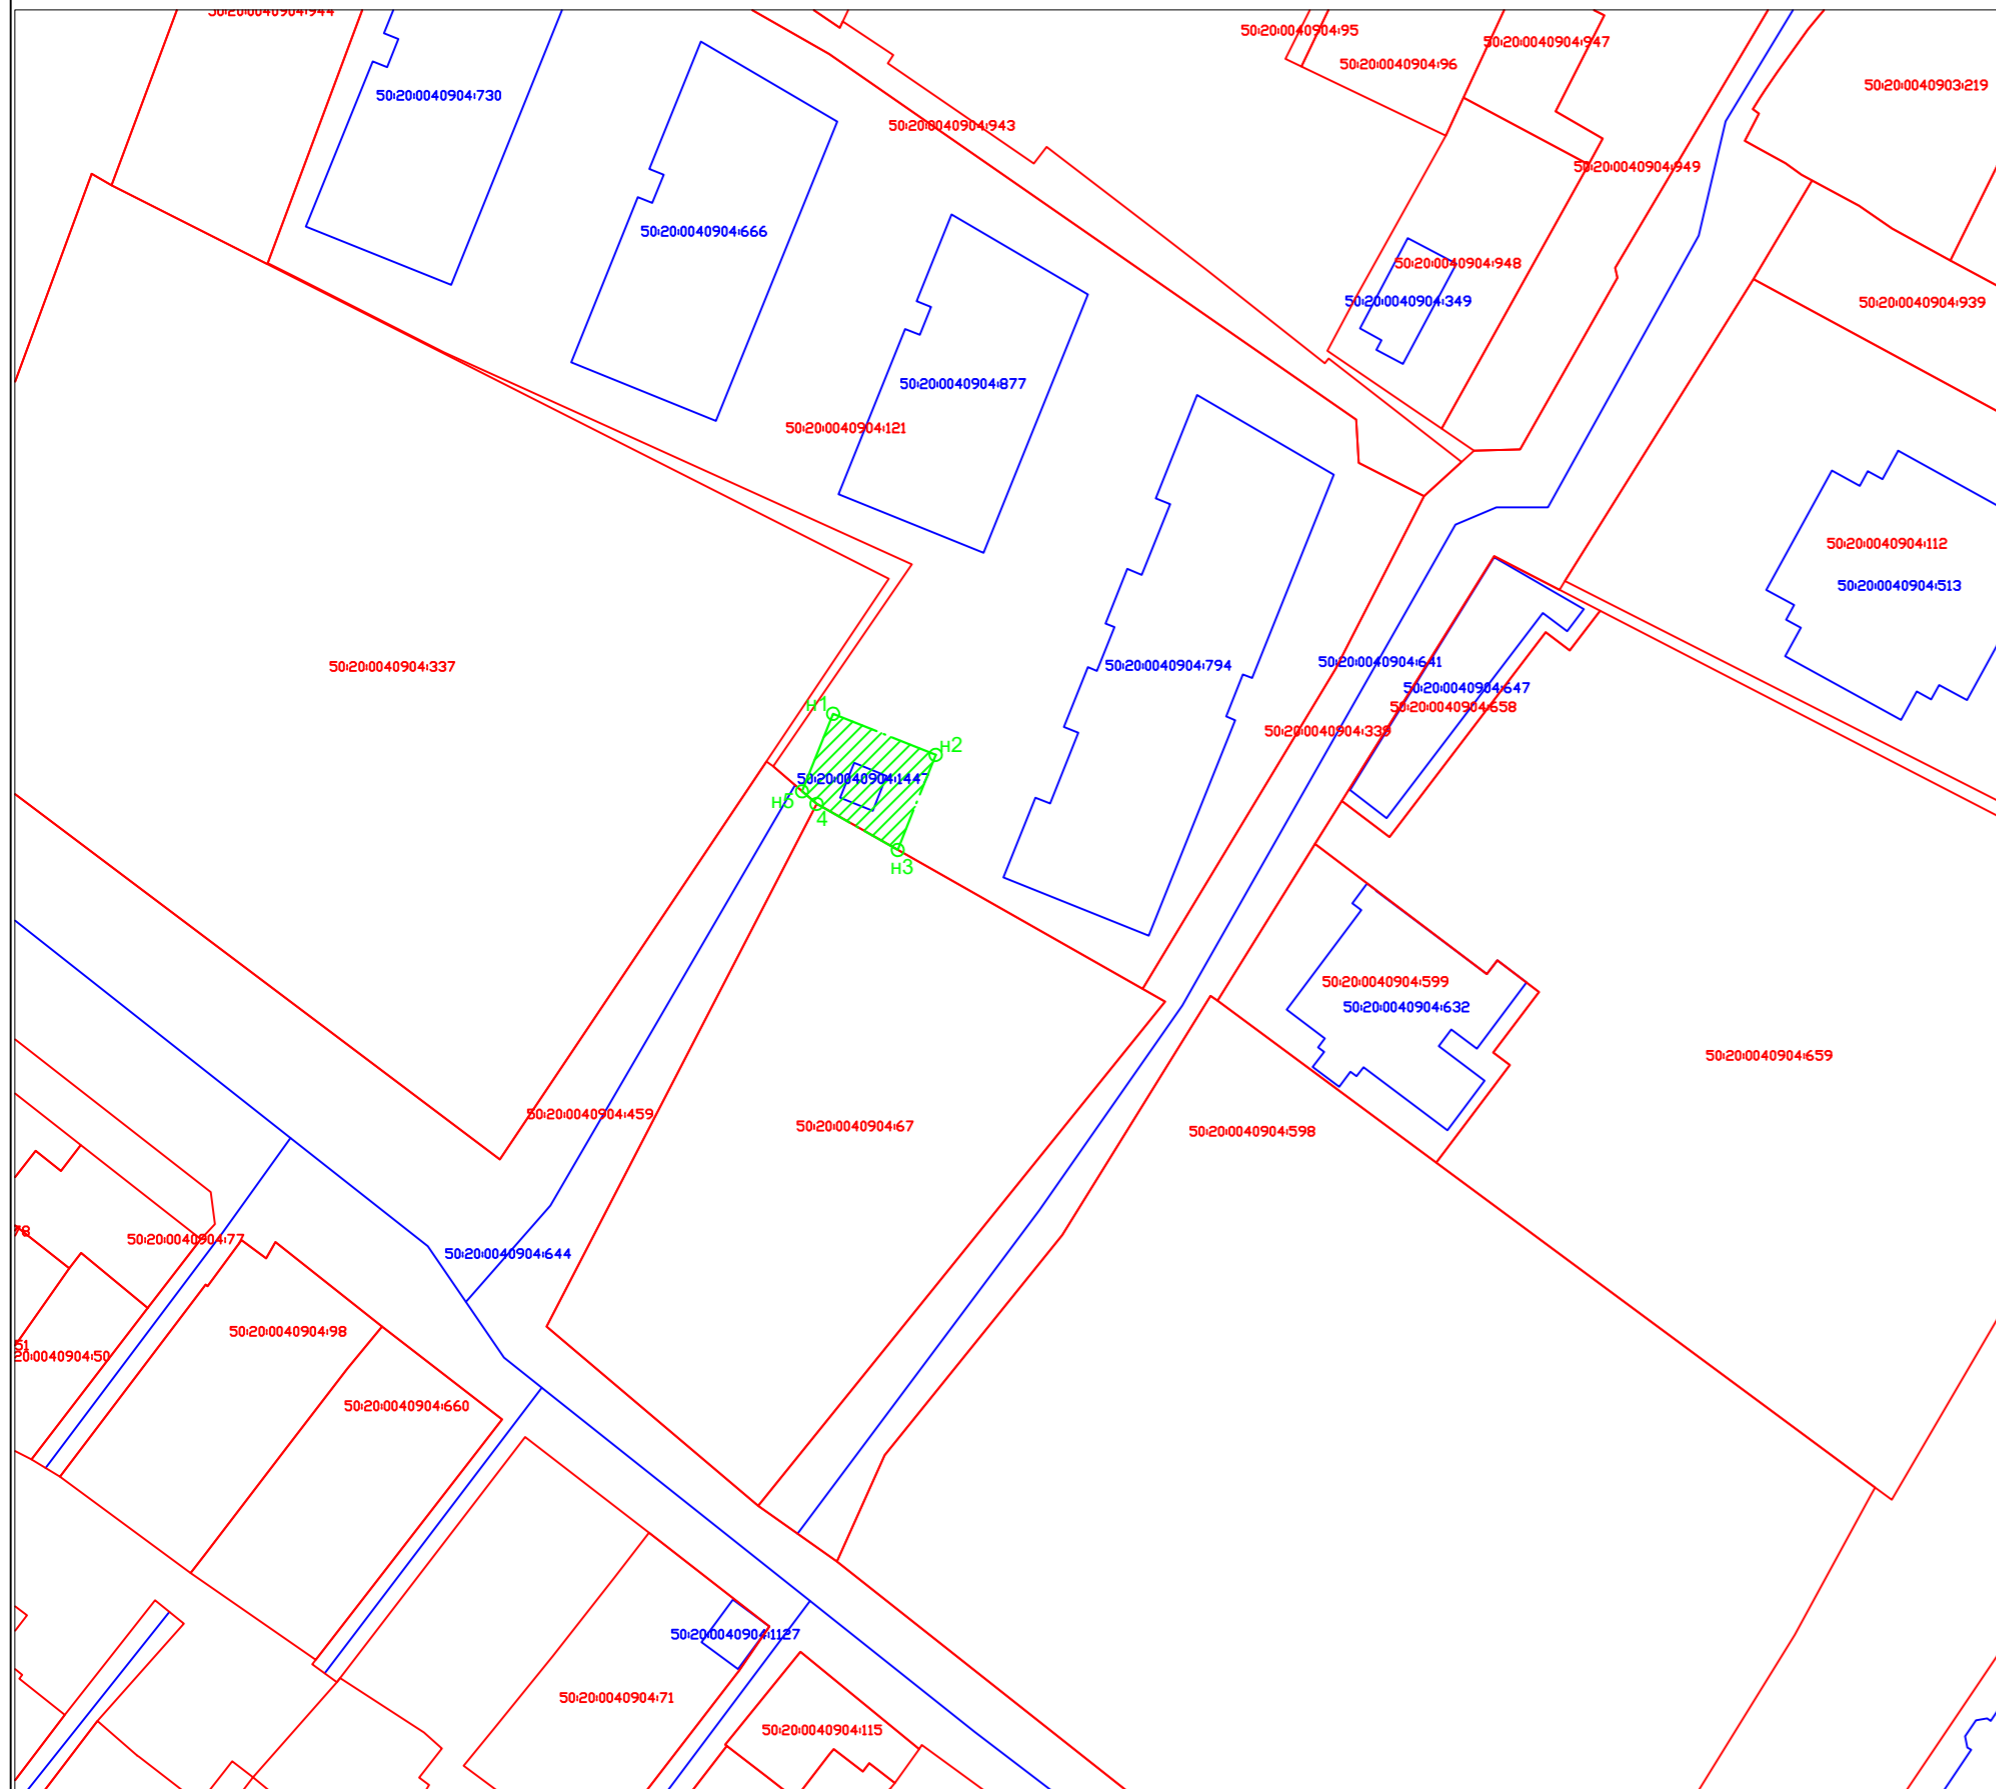

Масштаб 1:1000

Местоположение: Московская обл., г.о. Одинцовский, село Успенское, кадастровый квартал 50:20:0040904

Площадь земельного участка: 183 кв.м.

Категория земель: Земли населенных пунктов

Каталог координат (система координат МСК-50):

| Точка | Дир. Углы | S, м | X | Y |
|-------|--------------|-------|-----------|------------|
| н1 | | | 464994.08 | 2161037.30 |
| | 111° 51' 35" | 14.61 | | |
| н2 | | | 464988.64 | 2161050.86 |
| | 201° 43' 50" | 13.53 | | |
| н3 | | | 464976.07 | 2161045.85 |
| | 299° 34' 40" | 12.34 | | |
| 4 | | | 464982.16 | 2161035.12 |
| | 310° 52' 09" | 2.55 | | |
| н5 | | | 464983.83 | 2161033.19 |
| | 21° 50' 58" | 11.04 | | |
| н1 | | | 464994.08 | 2161037.30 |

Условные обозначения:

- - границы земельных участков по сведениям ЕГРН
- - границы ОКС по сведениям ЕГРН
- - Проектная граница публичного сервитута
- Территория публичного сервитута
- - границы кадастровых кварталов

Экспликация земель:

| | |
|---|------------|
| Общая площадь (кв.м): | 183 |
| Из них: | |
| Земли населенных пунктов (кв.м): | 183 |