

## ОПИСАНИЕ МЕСТОПОЛОЖЕНИЯ ГРАНИЦ

**Публичный сервитут-Магистральный газопровод-отвод к ГРС "Кубинка", ГРС "Кубинка"**

(наименование объекта, местоположение границ которого описано)

### Сведения об объекте

№ п/п	Характеристики объекта	Описание характеристик
1	2	3
1	Местоположение объекта	Московская область, Одинцовский район, Кубинская п\а, пос.Кубинка
2	Площадь объекта $\pm$ величина погрешности определения площади ( $P \pm \Delta P$ )	1512151 $\pm$ 2152 кв.м
3	Иные характеристики объекта	—

## ОПИСАНИЕ МЕСТОПОЛОЖЕНИЯ ГРАНИЦ

Публичный сервитут-Магистральный газопровод-отвод к ГРС "Кубинка", ГРС "Кубинка"

(наименование объекта, местоположение границ которого описано)

### Сведения о местоположении измененных (уточненных) границ объекта

1. Система координат МСК-50, зона 2

2. Метод определения координат: Аналитический

1	2	3	5
1	457450,39	2148635,91	0,50
2	457479,73	2148730,60	0,50
3	457503,21	2148805,24	0,50
4	457537,24	2148912,93	0,50
5	457578,39	2149047,09	0,50
6	457641,07	2149245,37	0,50
7	457697,85	2149425,84	0,50
8	457760,49	2149628,17	0,50
9	457846,54	2149905,40	0,50
10	457930,20	2150180,29	0,50
11	458044,23	2150553,71	0,50
12	458177,64	2150996,12	0,50
13	458217,42	2151130,57	0,50
14	458234,60	2151177,27	0,50
15	458445,65	2151287,80	0,50
16	458820,55	2151477,55	0,50
17	459198,43	2151667,32	0,50
18	459588,22	2151864,70	0,50
19	459971,41	2152058,42	0,50
20	460363,56	2152256,41	0,50
21	461016,23	2152586,90	0,50
22	461544,80	2152855,98	0,50
23	461766,87	2152970,62	0,50
24	461784,83	2152981,47	0,50
25	461792,16	2152993,34	0,50
26	461793,43	2153002,05	0,50
27	461791,10	2153014,26	0,50
28	461784,92	2153027,78	0,50
29	461684,11	2153238,80	0,50
30	461641,72	2153322,01	0,50
31	461523,22	2153554,67	0,50
32	461458,87	2153678,12	0,50
33	461315,08	2153961,63	0,50
34	461139,96	2154311,82	0,50
35	461010,58	2154572,37	0,50
36	460962,35	2154667,90	0,50
37	460922,22	2154745,92	0,50
38	460860,91	2154866,71	0,50
39	460844,95	2154899,84	0,50
40	460827,40	2154947,92	0,50
41	460824,88	2154960,63	0,50
42	460815,82	2155023,31	0,50
43	460791,72	2155198,69	0,50
44	460770,09	2155352,98	0,50
45	460753,81	2155480,69	0,50
46	460737,50	2155607,70	0,50
47	460685,95	2156017,85	0,50

**ОПИСАНИЕ МЕСТОПОЛОЖЕНИЯ ГРАНИЦ****Публичный сервитут-Магистральный газопровод-отвод к ГРС "Кубинка", ГРС "Кубинка"**

(наименование объекта, местоположение границ которого описано)

**Сведения о местоположении измененных (уточненных) границ объекта**

<b>1</b>	<b>2</b>	<b>3</b>	<b>5</b>
48	460670,03	2156145,48	0,50
49	460599,13	2156735,17	0,50
50	460589,94	2156815,48	0,50
51	460581,80	2156881,09	0,50
52	460554,90	2157099,13	0,50
53	460538,42	2157221,97	0,50
54	460522,72	2157332,86	0,50
55	460496,02	2157559,67	0,50
56	460486,05	2157635,44	0,50
57	460476,64	2157718,97	0,50
58	460494,31	2157738,89	0,50
59	460540,28	2157779,76	0,50
60	460586,49	2157821,26	0,50
61	460601,79	2157835,08	0,50
62	460764,98	2157981,08	0,50
63	460830,52	2158040,04	0,50
64	460872,14	2158076,62	0,50
65	460947,71	2158143,45	0,50
66	460998,52	2158188,33	0,50
67	461005,12	2158196,12	0,50
68	461009,28	2158204,94	0,50
69	461053,70	2158341,62	0,50
70	461058,19	2158358,34	0,50
71	461099,53	2158529,30	0,50
72	461115,75	2158596,31	0,50
73	461119,82	2158610,13	0,50
74	461136,45	2158652,09	0,50
75	461223,53	2158875,93	0,50
76	461305,58	2159087,96	0,50
77	461319,02	2159133,28	0,50
78	461335,65	2159190,80	0,50
79	461370,03	2159309,84	0,50
80	461388,78	2159371,79	0,50
81	461417,68	2159472,41	0,50
82	461450,40	2159587,50	0,50
83	461455,53	2159610,15	0,50
84	461476,66	2159708,32	0,50
85	461494,70	2159787,44	0,50
86	461513,56	2159875,40	0,50
87	461544,62	2160045,98	0,50
88	461543,82	2160056,05	0,50
89	461540,02	2160065,40	0,50
90	461482,21	2160151,83	0,50
91	461460,39	2160183,72	0,50
92	461238,24	2160516,81	0,50
93	461095,99	2160729,55	0,50
94	461090,56	2160741,19	0,50
95	461080,50	2160748,50	0,50
96	461068,16	2160750,07	0,50
97	461056,61	2160745,48	0,50

**ОПИСАНИЕ МЕСТОПОЛОЖЕНИЯ ГРАНИЦ****Публичный сервитут-Магистральный газопровод-отвод к ГРС "Кубинка", ГРС "Кубинка"**

(наименование объекта, местоположение границ которого описано)

**Сведения о местоположении измененных (уточненных) границ объекта**

<b>1</b>	<b>2</b>	<b>3</b>	<b>5</b>
98	461048,68	2160735,91	0,50
99	461046,35	2160723,70	0,50
100	461049,01	2160711,94	0,50
101	461055,62	2160700,23	0,50
102	461197,87	2160487,50	0,50
103	461420,02	2160154,40	0,50
104	461441,84	2160122,52	0,50
105	461493,85	2160044,98	0,50
106	461464,05	2159881,64	0,50
107	461446,36	2159799,83	0,50
108	461428,33	2159720,71	0,50
109	461407,20	2159622,54	0,50
110	461402,07	2159599,89	0,50
111	461369,35	2159484,80	0,50
112	461340,45	2159384,18	0,50
113	461321,70	2159322,23	0,50
114	461287,32	2159203,19	0,50
115	461270,69	2159145,67	0,50
116	461258,27	2159103,87	0,50
117	461177,14	2158894,28	0,50
118	461090,05	2158670,45	0,50
119	461073,43	2158628,49	0,50
120	461067,42	2158608,70	0,50
121	461051,20	2158541,69	0,50
122	461009,86	2158370,73	0,50
123	461005,48	2158354,44	0,50
124	460962,94	2158223,44	0,50
125	460915,90	2158181,89	0,50
126	460840,33	2158115,06	0,50
127	460798,71	2158078,48	0,50
128	460733,17	2158019,53	0,50
129	460569,99	2157873,52	0,50
130	460554,68	2157859,70	0,50
131	460508,48	2157818,20	0,50
132	460454,44	2157769,75	0,50
133	460432,48	2157744,00	0,50
134	460426,70	2157731,72	0,50
135	460426,36	2157719,17	0,50
136	460436,55	2157629,20	0,50
137	460446,52	2157553,43	0,50
138	460473,21	2157326,62	0,50
139	460488,91	2157215,73	0,50
140	460505,39	2157092,89	0,50
141	460532,29	2156874,84	0,50
142	460540,43	2156809,24	0,50
143	460549,63	2156728,93	0,50
144	460620,52	2156139,23	0,50
145	460636,45	2156011,61	0,50
146	460687,99	2155601,45	0,50
147	460704,30	2155474,45	0,50

**ОПИСАНИЕ МЕСТОПОЛОЖЕНИЯ ГРАНИЦ****Публичный сервитут-Магистральный газопровод-отвод к ГРС "Кубинка", ГРС "Кубинка"**

(наименование объекта, местоположение границ которого описано)

**Сведения о местоположении измененных (уточненных) границ объекта**

1	2	3	5
148	460720,58	2155346,74	0,50
149	460742,21	2155192,45	0,50
150	460766,31	2155017,07	0,50
151	460775,38	2154954,39	0,50
152	460782,53	2154924,91	0,50
153	460798,56	2154881,48	0,50
154	460817,18	2154842,68	0,50
155	460878,49	2154721,89	0,50
156	460918,62	2154643,87	0,50
157	460966,84	2154548,34	0,50
158	461096,23	2154287,79	0,50
159	461271,35	2153937,60	0,50
160	461415,14	2153654,09	0,50
161	461479,49	2153530,64	0,50
162	461597,99	2153297,98	0,50
163	461640,38	2153214,77	0,50
164	461737,52	2153011,58	0,50
165	461523,55	2152901,12	0,50
166	460994,98	2152632,03	0,50
167	460342,31	2152301,55	0,50
168	459950,16	2152103,56	0,50
169	459566,98	2151909,84	0,50
170	459177,18	2151712,46	0,50
171	458799,30	2151522,69	0,50
172	458424,40	2151332,93	0,50
173	458207,76	2151219,41	0,50
174	458202,27	2151216,39	0,50
175	458196,06	2151210,99	0,50
176	458191,03	2151202,52	0,50
177	458171,03	2151148,92	0,50
178	458129,30	2151008,51	0,50
179	457995,89	2150566,10	0,50
180	457881,86	2150192,68	0,50
181	457798,20	2149917,79	0,50
182	457712,16	2149640,56	0,50
183	457649,51	2149438,23	0,50
184	457592,75	2149257,83	0,50
185	457530,05	2149059,48	0,50
186	457488,91	2148925,32	0,50
187	457454,88	2148817,63	0,50
188	457431,40	2148742,99	0,50
189	457402,06	2148648,30	0,50
190	457346,38	2148477,95	0,50
191	457319,20	2148397,87	0,50
192	457231,12	2148249,74	0,50
193	457097,41	2148031,35	0,50
194	456971,39	2147823,80	0,50
195	456875,25	2147655,41	0,50
196	456802,52	2147529,99	0,50
197	456796,94	2147520,21	0,50

**ОПИСАНИЕ МЕСТОПОЛОЖЕНИЯ ГРАНИЦ****Публичный сервитут-Магистральный газопровод-отвод к ГРС "Кубинка", ГРС "Кубинка"**

(наименование объекта, местоположение границ которого описано)

**Сведения о местоположении измененных (уточненных) границ объекта**

<b>1</b>	<b>2</b>	<b>3</b>	<b>5</b>
198	456791,85	2147508,25	0,50
199	456790,36	2147498,38	0,50
200	456771,46	2147345,41	0,50
201	456738,17	2147080,75	0,50
202	456724,84	2147006,41	0,50
203	456698,57	2146778,88	0,50
204	456685,38	2146671,52	0,50
205	456669,90	2146548,53	0,50
206	456656,97	2146446,35	0,50
207	456624,36	2146181,71	0,50
208	456600,33	2145992,35	0,50
209	456569,12	2145743,60	0,50
210	456541,82	2145524,19	0,50
211	456477,87	2145018,06	0,50
212	456461,12	2144902,40	0,50
213	456421,07	2144609,45	0,50
214	456418,70	2144589,70	0,50
215	456422,60	2144561,11	0,50
216	456450,53	2144396,57	0,50
217	456472,67	2144255,81	0,50
218	456492,19	2144135,11	0,50
219	456498,37	2144063,79	0,50
220	456510,98	2143917,25	0,50
221	456544,87	2143578,93	0,50
222	456582,92	2143222,10	0,50
223	456603,52	2143017,12	0,50
224	456610,70	2142941,42	0,50
225	456615,96	2142885,89	0,50
226	456637,29	2142665,91	0,50
227	456641,44	2142619,03	0,50
228	456644,64	2142601,88	0,50
229	456663,99	2142475,66	0,50
230	456656,93	2142459,16	0,50
231	456650,73	2142451,20	0,50
232	456609,48	2142406,41	0,50
233	456504,93	2142282,87	0,50
234	456451,11	2142219,26	0,50
235	456441,16	2142207,30	0,50
236	456434,83	2142197,25	0,50
237	456417,72	2142159,08	0,50
238	456373,35	2142052,89	0,50
239	456341,97	2141984,40	0,50
240	456279,49	2141850,88	0,50
241	456188,71	2141657,09	0,50
242	456104,62	2141477,03	0,50
243	456027,56	2141311,15	0,50
244	455975,82	2141200,14	0,50
245	455914,86	2141069,66	0,50
246	455859,48	2140953,86	0,50
247	455824,15	2140854,92	0,50

**ОПИСАНИЕ МЕСТОПОЛОЖЕНИЯ ГРАНИЦ****Публичный сервитут-Магистральный газопровод-отвод к ГРС "Кубинка", ГРС "Кубинка"**

(наименование объекта, местоположение границ которого описано)

**Сведения о местоположении измененных (уточненных) границ объекта**

1	2	3	5
248	455818,97	2140839,99	0,50
249	455818,03	2140829,89	0,50
250	455831,37	2140743,51	0,50
251	455837,90	2140698,51	0,50
252	455839,27	2140619,65	0,50
253	455836,45	2140576,38	0,50
254	455833,38	2140536,94	0,50
255	455836,09	2140522,80	0,50
256	455846,45	2140497,64	0,50
257	455851,60	2140479,01	0,50
258	455853,44	2140464,05	0,50
259	455858,39	2140403,65	0,50
260	455903,25	2139981,30	0,50
261	455922,80	2139782,93	0,50
262	455938,82	2139641,83	0,50
263	455953,76	2139491,06	0,50
264	455959,49	2139436,28	0,50
265	455963,78	2139354,59	0,50
266	455959,89	2139283,77	0,50
267	455956,02	2139245,19	0,50
268	455915,24	2139173,94	0,50
269	455873,63	2139135,36	0,50
270	455787,36	2139110,40	0,50
271	455773,96	2139108,40	0,50
272	455596,68	2139091,34	0,50
273	455433,77	2139074,80	0,50
274	455172,26	2139047,00	0,50
275	454981,17	2139027,26	0,50
276	454730,54	2139002,68	0,50
277	454547,55	2138982,92	0,50
278	454200,34	2138950,26	0,50
279	454137,12	2138944,45	0,50
280	453895,43	2138922,60	0,50
281	453878,61	2138921,72	0,50
282	453697,60	2138916,75	0,50
283	453629,54	2138911,66	0,50
284	453201,07	2138872,79	0,50
285	453076,21	2138861,15	0,50
286	453006,60	2138856,75	0,50
287	452894,17	2138850,33	0,50
288	452686,95	2138840,07	0,50
289	452464,92	2138793,71	0,50
290	452453,55	2138785,06	0,50
291	452430,07	2138747,83	0,50
292	452419,91	2138708,73	0,50
293	452411,53	2138664,32	0,50
294	452393,64	2138562,00	0,50
295	452336,01	2138238,96	0,50
296	452314,53	2138117,51	0,50
297	452297,08	2138024,49	0,50

**ОПИСАНИЕ МЕСТОПОЛОЖЕНИЯ ГРАНИЦ****Публичный сервитут-Магистральный газопровод-отвод к ГРС "Кубинка", ГРС "Кубинка"**

(наименование объекта, местоположение границ которого описано)

**Сведения о местоположении измененных (уточненных) границ объекта**

<b>1</b>	<b>2</b>	<b>3</b>	<b>5</b>
298	452290,14	2137980,92	0,50
299	452268,15	2137975,27	0,50
300	452246,19	2137963,20	0,50
301	452227,92	2137946,04	0,50
302	452214,48	2137924,87	0,50
303	452206,74	2137901,03	0,50
304	452205,16	2137876,02	0,50
305	452202,41	2137823,72	0,50
306	452207,11	2137799,10	0,50
307	452217,78	2137776,42	0,50
308	452233,76	2137757,10	0,50
309	452254,04	2137742,37	0,50
310	452277,34	2137733,14	0,50
311	452306,36	2137730,16	0,50
312	452337,41	2137731,34	0,50
313	452362,28	2137734,48	0,50
314	452385,59	2137743,71	0,50
315	452405,87	2137758,44	0,50
316	452421,85	2137777,75	0,50
317	452432,52	2137800,43	0,50
318	452437,22	2137825,06	0,50
319	452434,98	2137877,79	0,50
320	452433,40	2137902,80	0,50
321	452425,66	2137926,64	0,50
322	452412,22	2137947,81	0,50
323	452393,95	2137964,97	0,50
324	452371,98	2137977,04	0,50
325	452347,71	2137983,28	0,50
326	452341,01	2137983,28	0,50
327	452346,58	2138018,25	0,50
328	452364,03	2138111,27	0,50
329	452385,51	2138232,72	0,50
330	452443,15	2138555,76	0,50
331	452461,03	2138658,08	0,50
332	452468,32	2138696,66	0,50
333	452476,17	2138728,22	0,50
334	452488,90	2138748,10	0,50
335	452694,63	2138790,71	0,50
336	452897,30	2138800,52	0,50
337	453009,73	2138806,94	0,50
338	453079,34	2138811,34	0,50
339	453204,21	2138822,98	0,50
340	453632,67	2138861,85	0,50
341	453700,73	2138866,94	0,50
342	453881,74	2138871,91	0,50
343	453898,56	2138872,79	0,50
344	454140,25	2138894,64	0,50
345	454203,47	2138900,45	0,50
346	454550,69	2138933,11	0,50
347	454733,67	2138952,87	0,50



**ОПИСАНИЕ МЕСТОПОЛОЖЕНИЯ ГРАНИЦ****Публичный сервитут-Магистральный газопровод-отвод к ГРС "Кубинка", ГРС "Кубинка"**

(наименование объекта, местоположение границ которого описано)

**Сведения о местоположении измененных (уточненных) границ объекта**

<b>1</b>	<b>2</b>	<b>3</b>	<b>5</b>
348	454984,31	2138977,45	0,50
349	455175,40	2138997,19	0,50
350	455436,91	2139024,99	0,50
351	455599,82	2139041,53	0,50
352	455777,09	2139058,59	0,50
353	455789,83	2139060,05	0,50
354	455798,48	2139061,73	0,50
355	455889,57	2139088,05	0,50
356	455899,21	2139092,25	0,50
357	455907,72	2139098,83	0,50
358	455941,09	2139129,19	0,50
359	455951,62	2139139,79	0,50
360	455959,97	2139150,75	0,50
361	456000,57	2139222,32	0,50
362	456004,35	2139232,80	0,50
363	456009,39	2139277,53	0,50
364	456013,68	2139354,59	0,50
365	456009,00	2139442,52	0,50
366	456003,26	2139497,30	0,50
367	455988,33	2139648,07	0,50
368	455972,30	2139789,17	0,50
369	455952,76	2139987,54	0,50
370	455907,90	2140409,89	0,50
371	455902,95	2140470,29	0,50
372	455900,81	2140490,35	0,50
373	455892,85	2140515,99	0,50
374	455883,47	2140538,91	0,50
375	455889,15	2140617,41	0,50
376	455888,21	2140691,99	0,50
377	455880,88	2140749,75	0,50
378	455868,19	2140830,78	0,50
379	455905,88	2140935,50	0,50
380	455958,59	2141045,63	0,50
381	456022,21	2141181,78	0,50
382	456073,96	2141292,79	0,50
383	456151,02	2141458,67	0,50
384	456235,11	2141638,73	0,50
385	456325,89	2141832,52	0,50
386	456388,36	2141966,04	0,50
387	456419,75	2142034,53	0,50
388	456464,12	2142140,73	0,50
389	456478,85	2142173,47	0,50
390	456487,49	2142185,11	0,50
391	456541,31	2142248,72	0,50
392	456645,86	2142372,25	0,50
393	456687,10	2142417,05	0,50
394	456699,58	2142432,75	0,50
395	456706,76	2142448,34	0,50
396	456712,83	2142465,81	0,50
397	456713,85	2142477,00	0,50

## ОПИСАНИЕ МЕСТОПОЛОЖЕНИЯ ГРАНИЦ

**Публичный сервитут-Магистральный газопровод-отвод к ГРС "Кубинка", ГРС "Кубинка"**

(наименование объекта, местоположение границ которого описано)

### Сведения о местоположении измененных (уточненных) границ объекта

1	2	3	5
398	456710,28	2142504,87	0,50
399	456694,15	2142608,12	0,50
400	456690,94	2142625,27	0,50
401	456686,80	2142672,15	0,50
402	456665,47	2142892,13	0,50
403	456660,20	2142947,66	0,50
404	456653,03	2143023,36	0,50
405	456632,43	2143228,34	0,50
406	456594,38	2143585,17	0,50
407	456560,48	2143923,49	0,50
408	456547,88	2144070,03	0,50
409	456541,69	2144141,35	0,50
410	456522,18	2144262,05	0,50
411	456500,03	2144402,81	0,50
412	456472,11	2144567,35	0,50
413	456468,68	2144590,27	0,50
414	456470,57	2144603,21	0,50
415	456510,63	2144896,16	0,50
416	456527,38	2145011,82	0,50
417	456591,32	2145517,95	0,50
418	456618,63	2145737,36	0,50
419	456649,83	2145986,11	0,50
420	456673,87	2146175,47	0,50
421	456706,48	2146440,11	0,50
422	456719,41	2146542,29	0,50
423	456734,89	2146665,28	0,50
424	456748,07	2146772,64	0,50
425	456774,35	2147000,17	0,50
426	456787,67	2147074,51	0,50
427	456820,96	2147339,17	0,50
428	456840,36	2147495,59	0,50
429	456918,98	2147631,38	0,50
430	457015,12	2147799,77	0,50
431	457141,14	2148007,32	0,50
432	457274,85	2148225,70	0,50
433	457360,67	2148369,64	0,50
434	457365,60	2148379,51	0,50
435	457392,77	2148459,59	0,50
1	457450,39	2148635,91	0,50

### 3. Сведения о характерных точках части (частей) границы объекта


Обозначение характерных точек части границы	Координаты, м		Метод определения координат характерной точки	Средняя квадратическая погрешность положения характерной точки (M <sub>t</sub> ), м	Описание обозначения точки на местности (при наличии)
	X	Y			
1	2	3	4	5	6
Часть № —	—	—	—	—	—



# Схема расположения публичного сервитута


## План границ объекта

### Основной лист

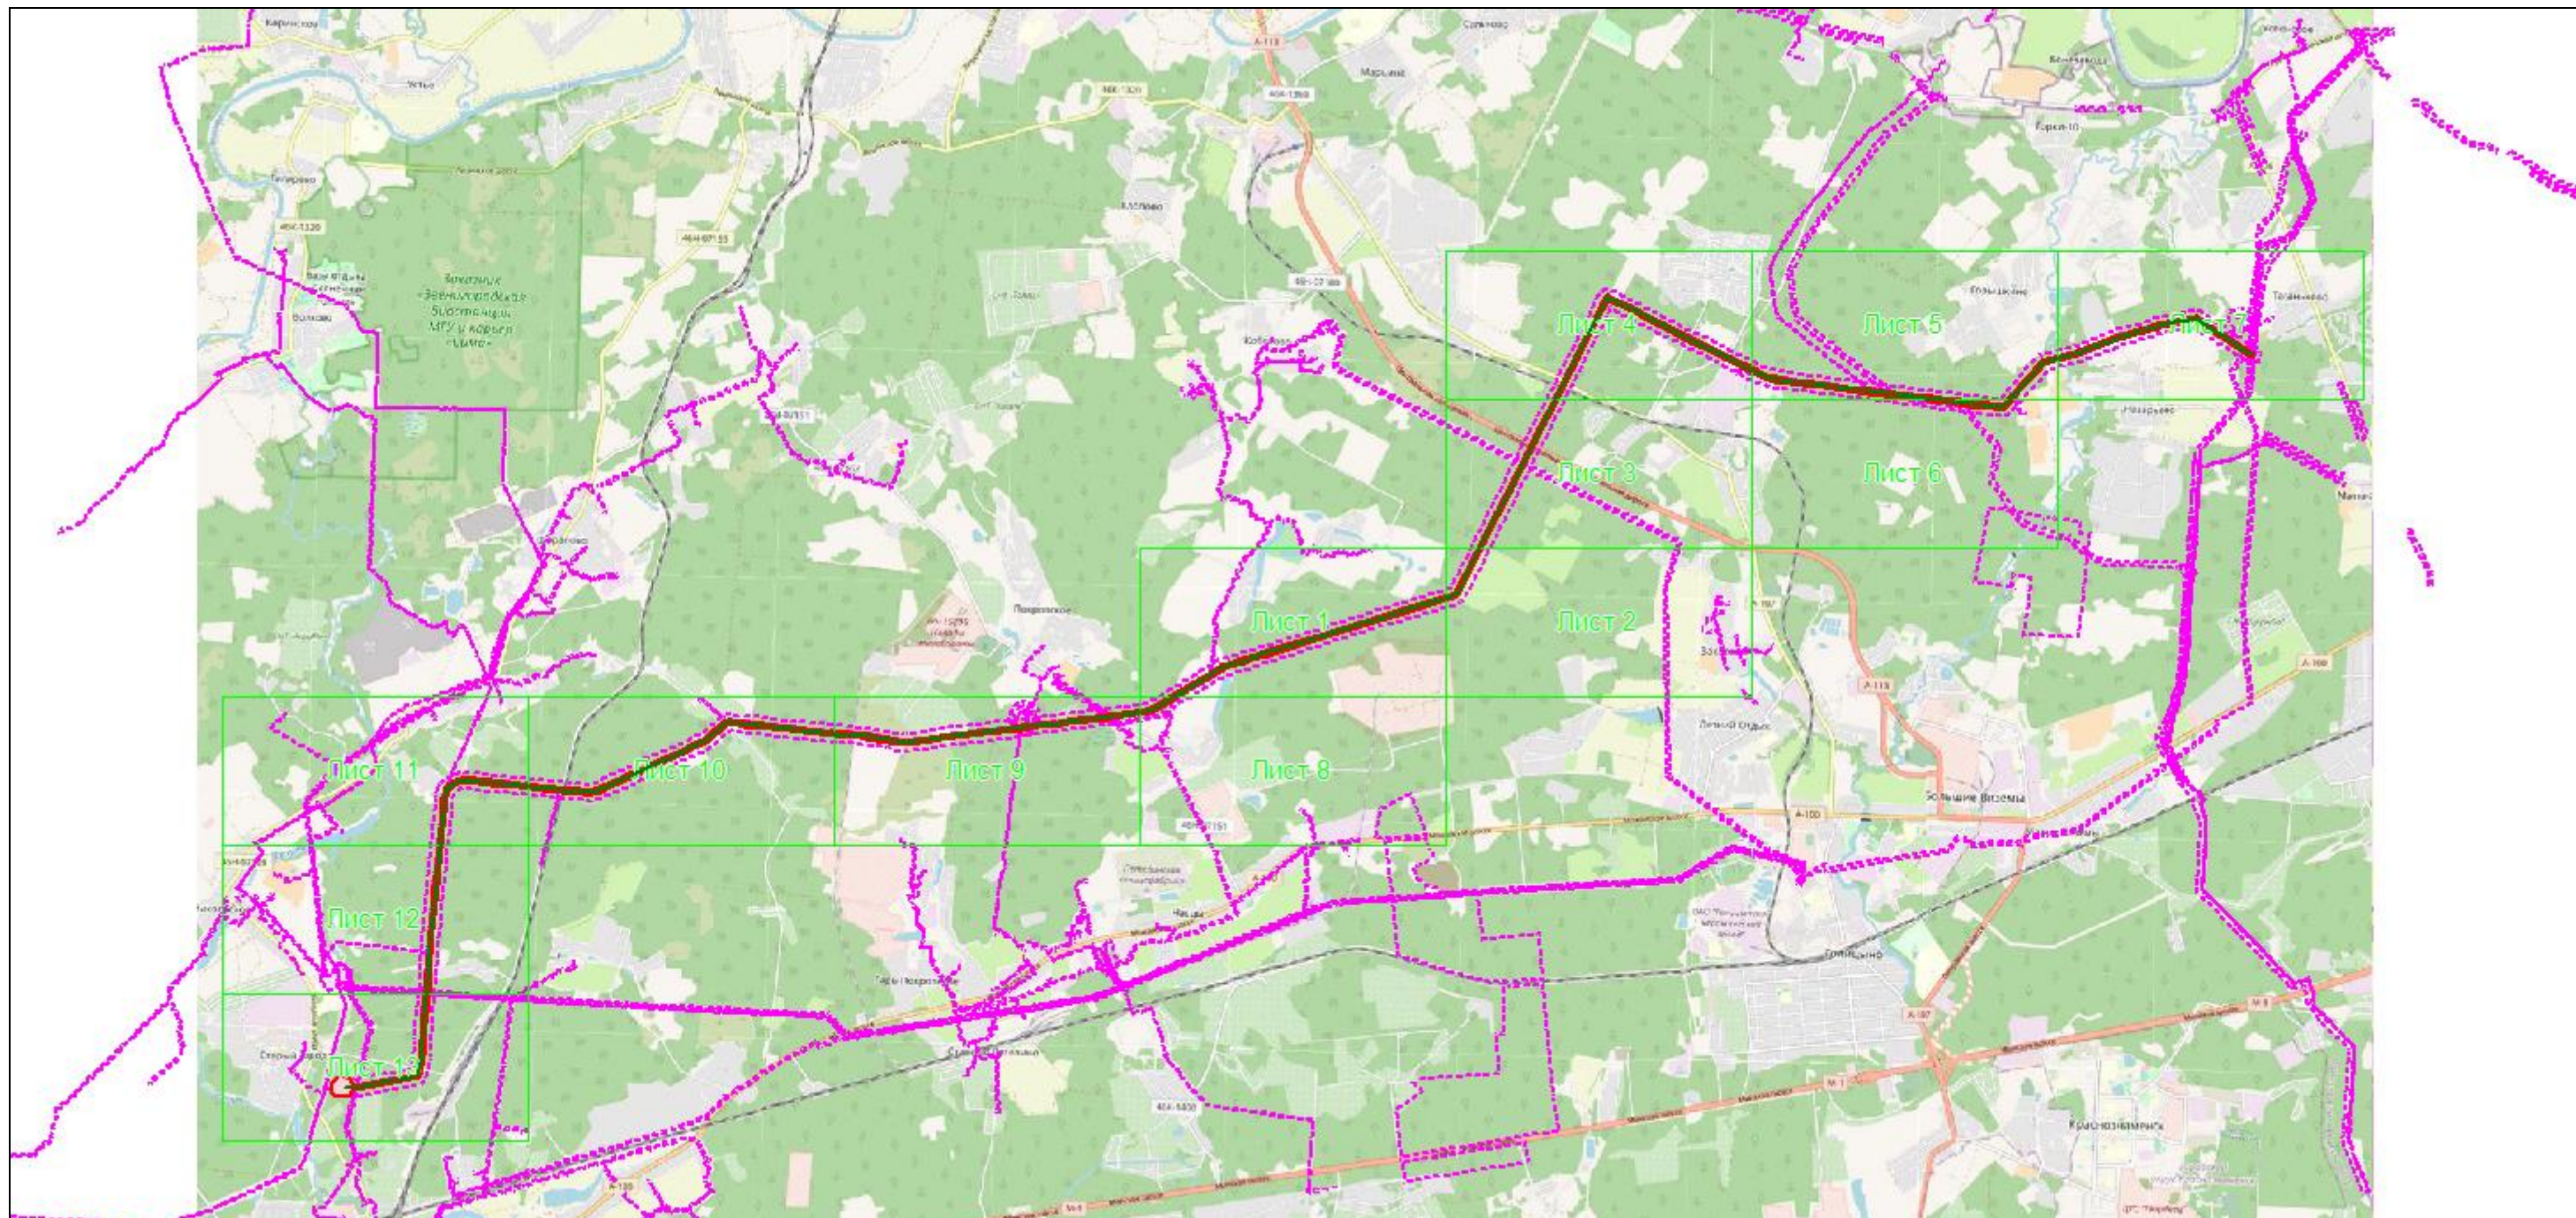

Масштаб 1: 80000

Используемые условные знаки и обозначения:


-  – область выносного листа,
- 23** – номер выносного листа.



# Схема расположения публичного сервитута

## План границ объекта

Выносной лист №1

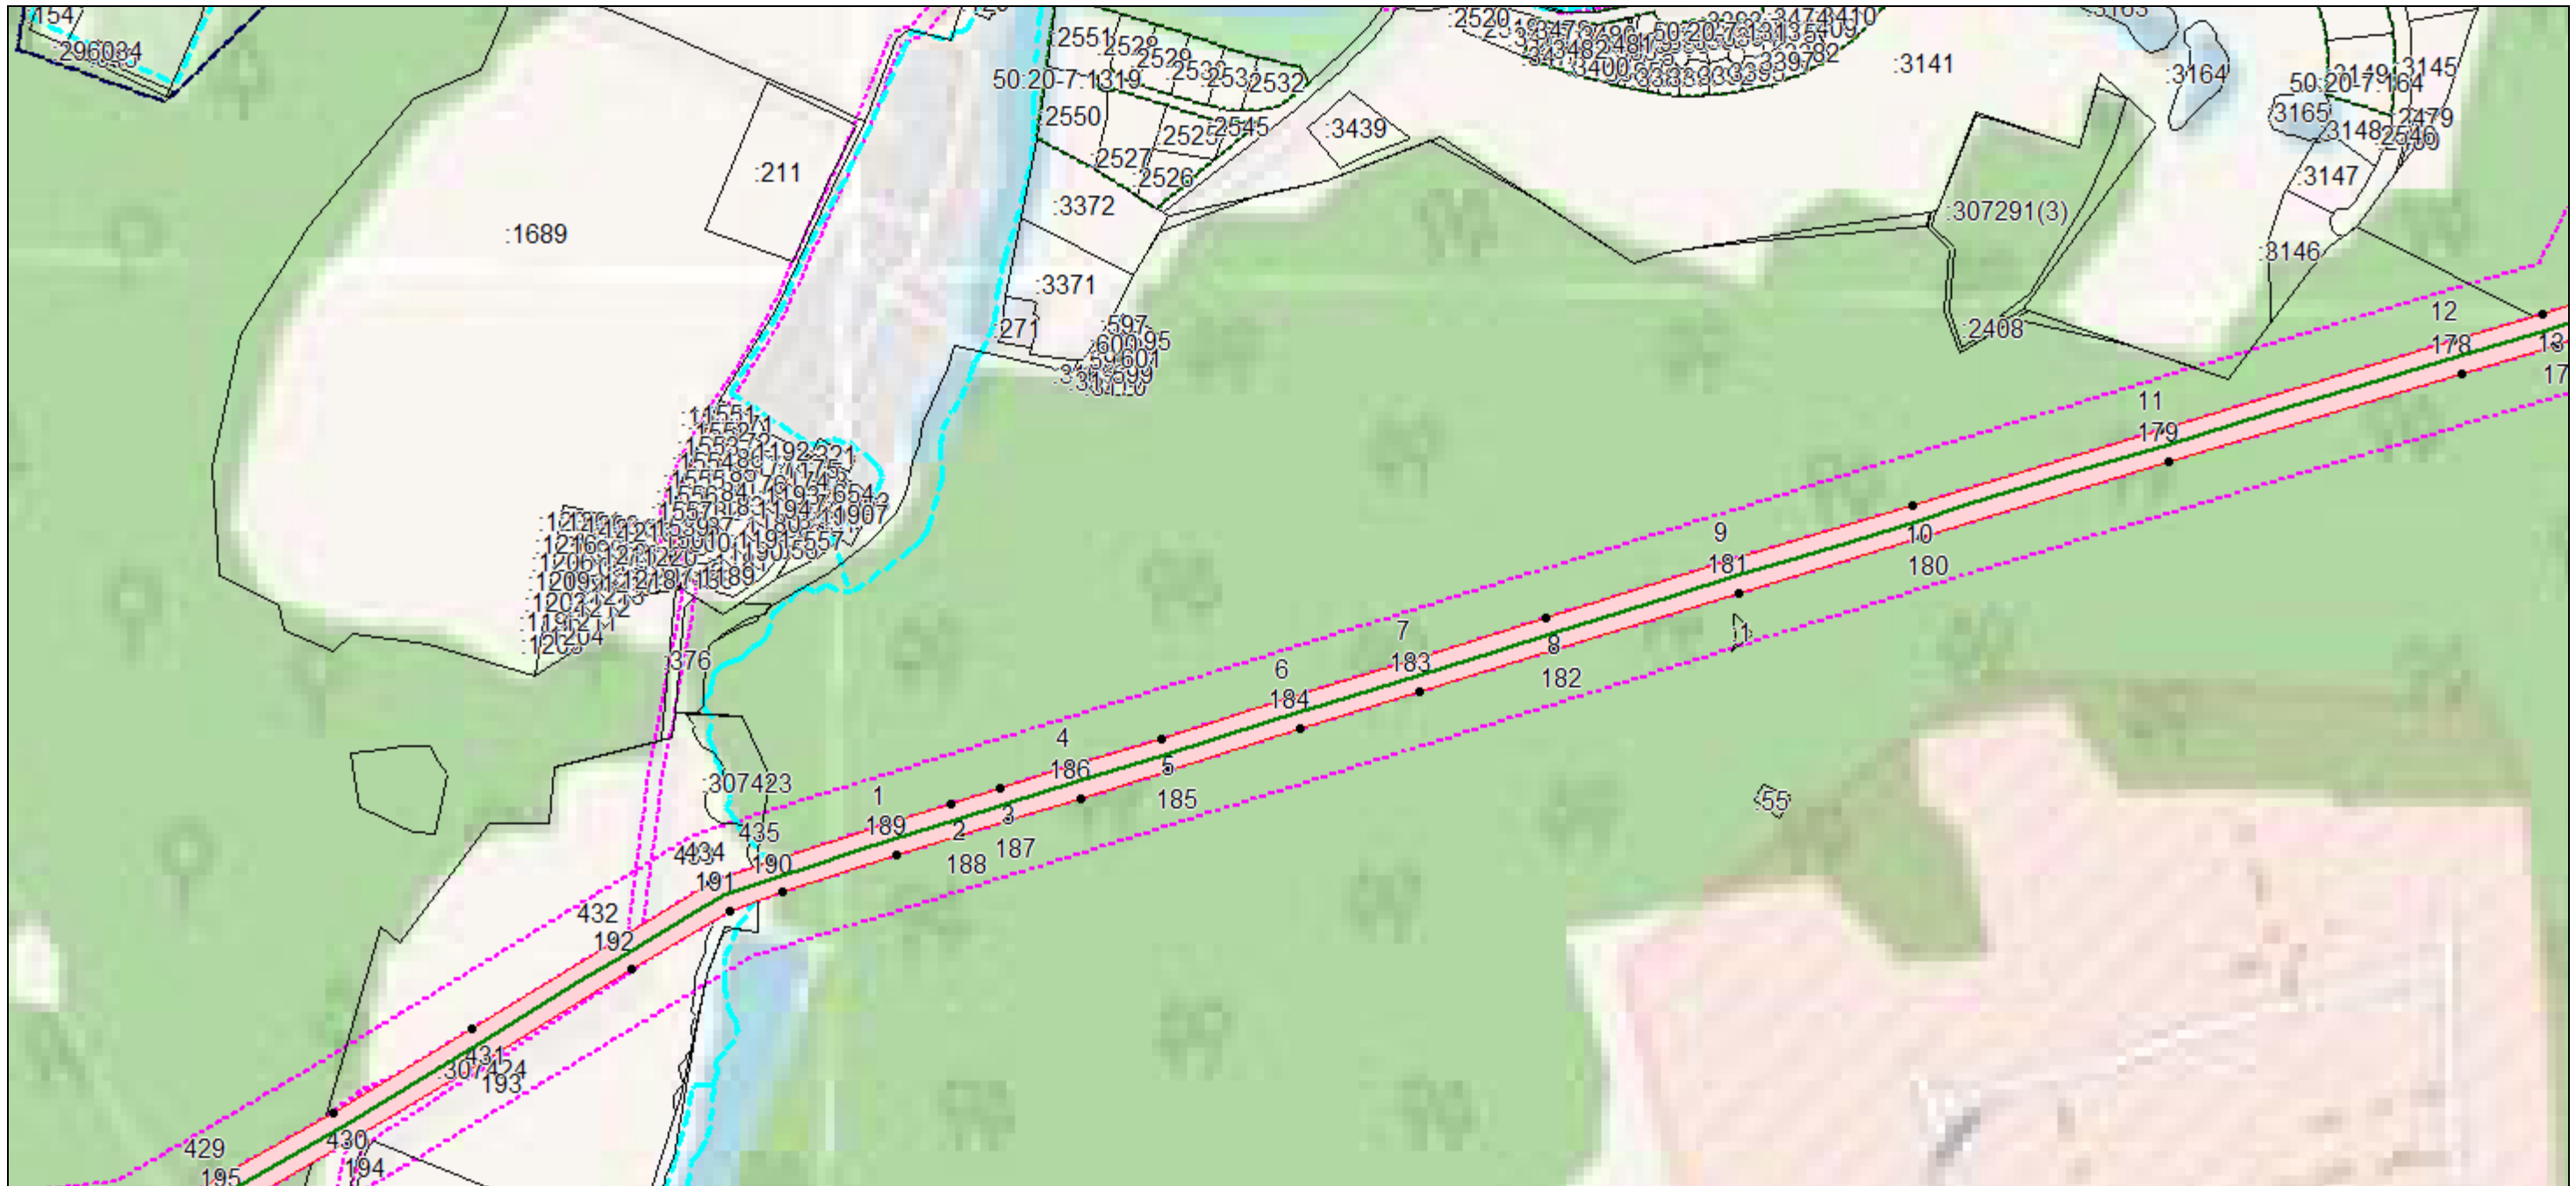

Масштаб 1:10000


Используемые условные знаки и обозначения:

- |  |  |               |  |
|--|--|---------------|--|
|  | – граница публичного сервитута   |               | – характерная точка объекта            |
|  | – граница учтенного земельного участка                                   | 50:34:0010106 | – номер кадастрового квартала,         |
|  | – граница кадастрового квартала,   | :747          | – кадастровый номер земельного участка |
|  | – граница зоны с особыми условиями использования территорий (77:14-6.20) |               |  |
|  | – граница муниципального образования,                                    |               |  |
|  | – обозначение газопровода (ось)  |               |  |

# Схема расположения публичного сервитута

## План границ объекта

Выносной лист №2

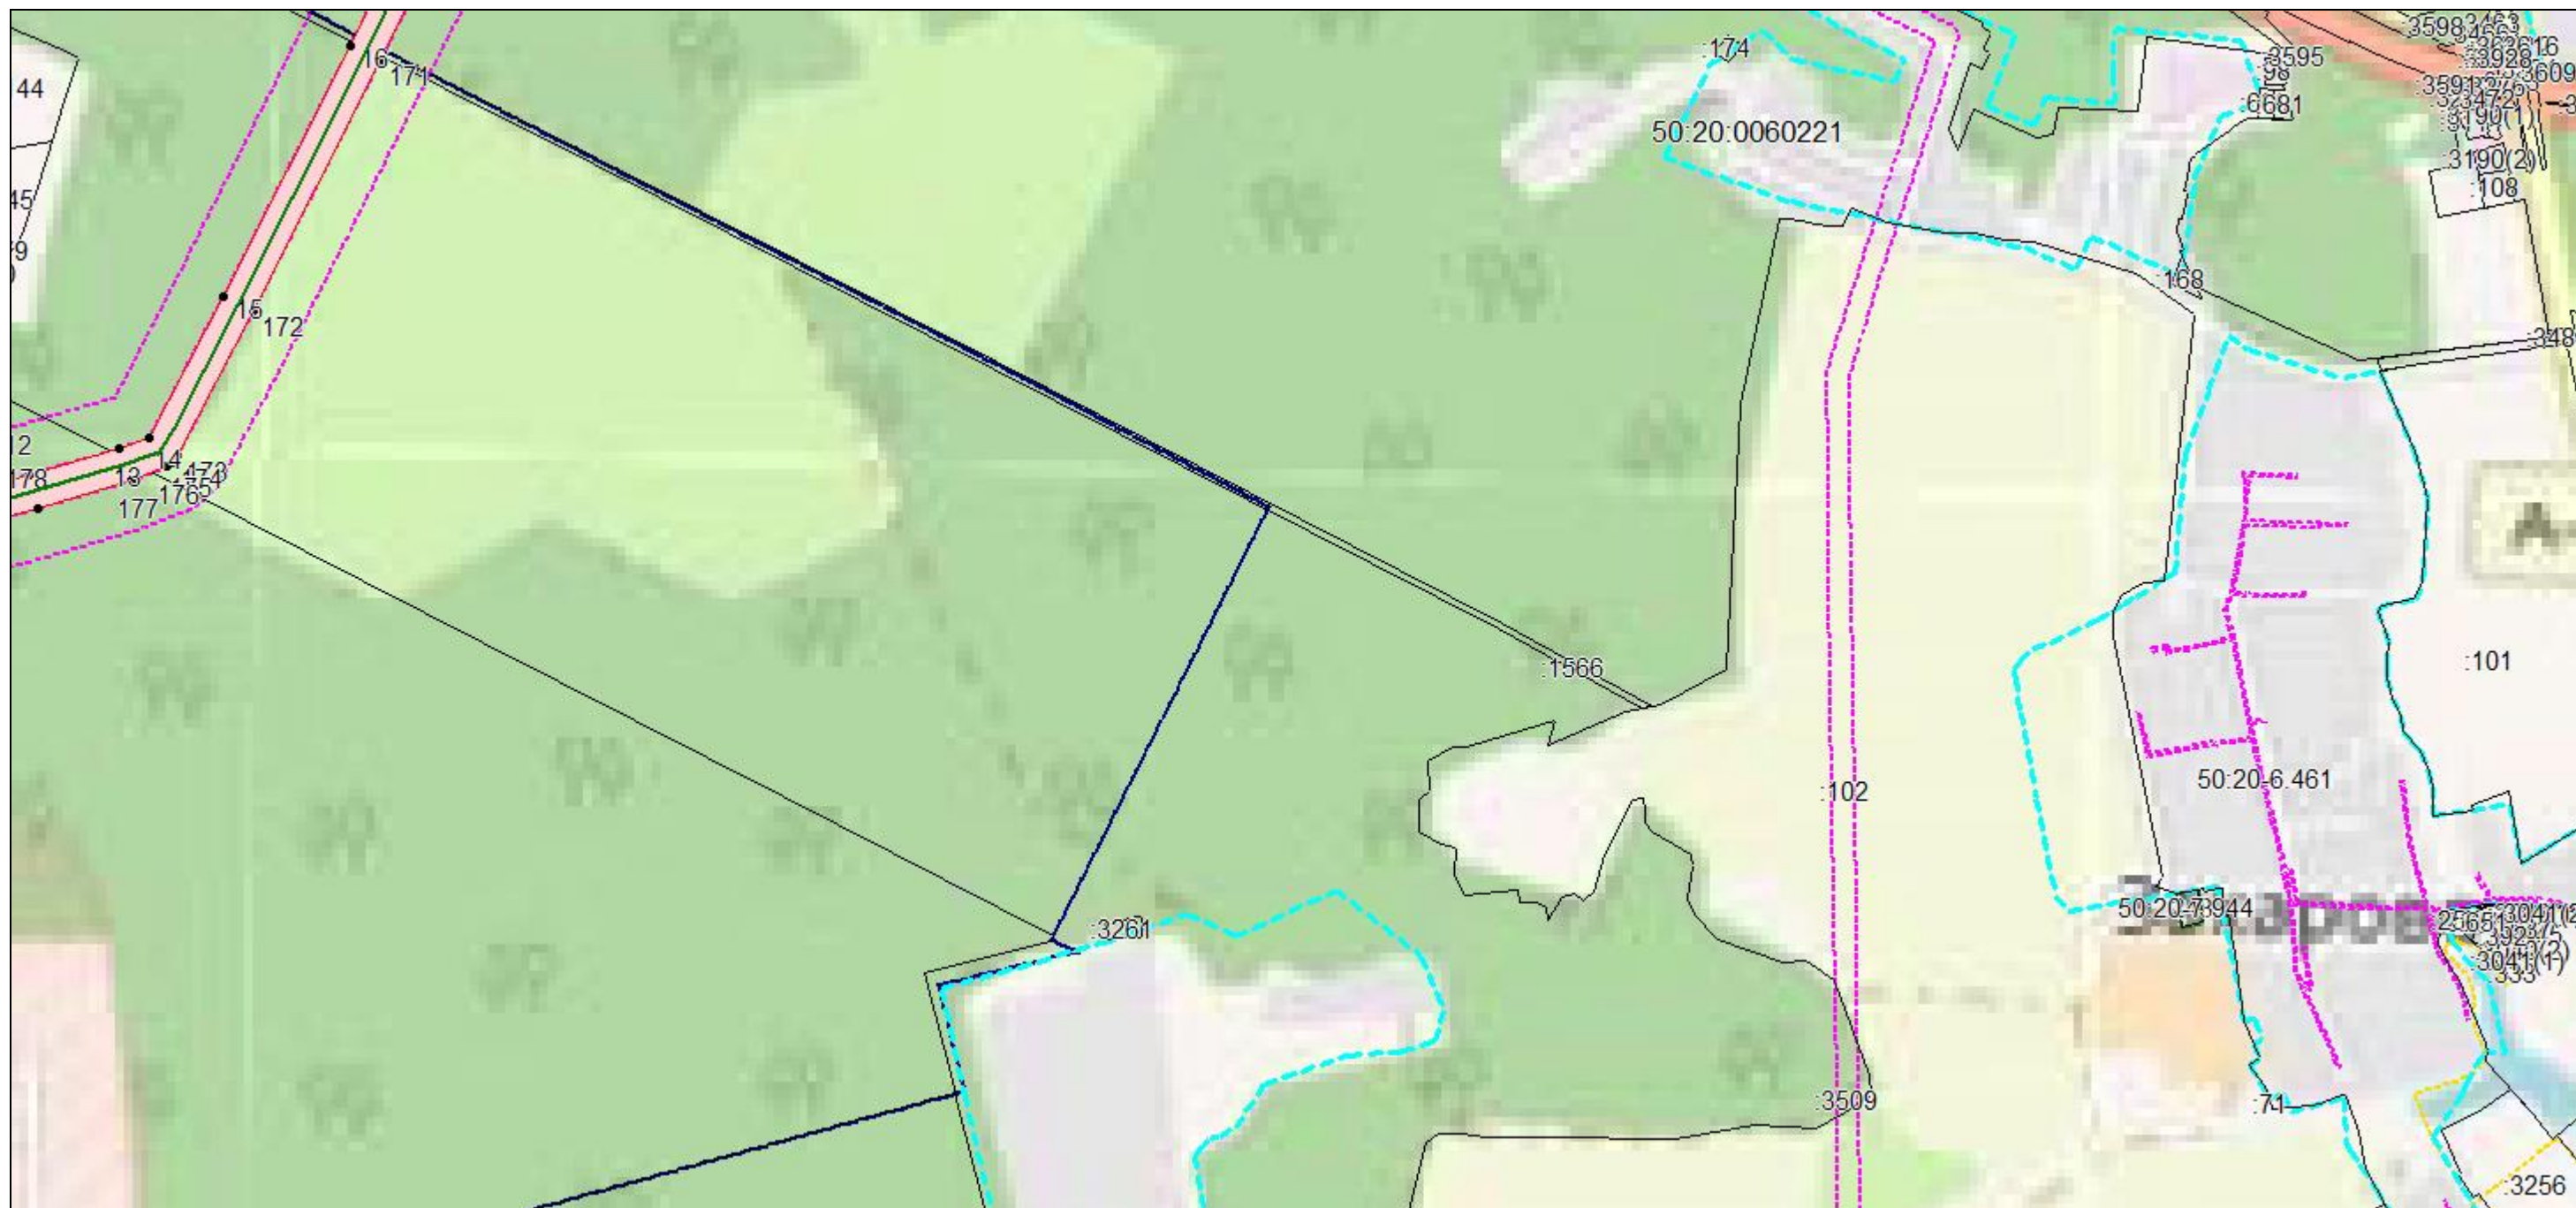

Масштаб 1:10000

Используемые условные знаки и обозначения:


- |  |  |               |  |
|--|--|---------------|--|
|  | – граница публичного сервитута   |               | – характерная точка объекта            |
|  | – граница учтенного земельного участка                                   | 50:34:0010106 | – номер кадастрового квартала,         |
|  | – граница кадастрового квартала,   | :747          | – кадастровый номер земельного участка |
|  | – граница зоны с особыми условиями использования территорий (77:14-6.20) |               |  |
|  | – граница муниципального образования,                                    |               |  |
|  | – обозначение газопровода (ось)  |               |  |



# Схема расположения публичного сервитута

## План границ объекта

Выносной лист №3

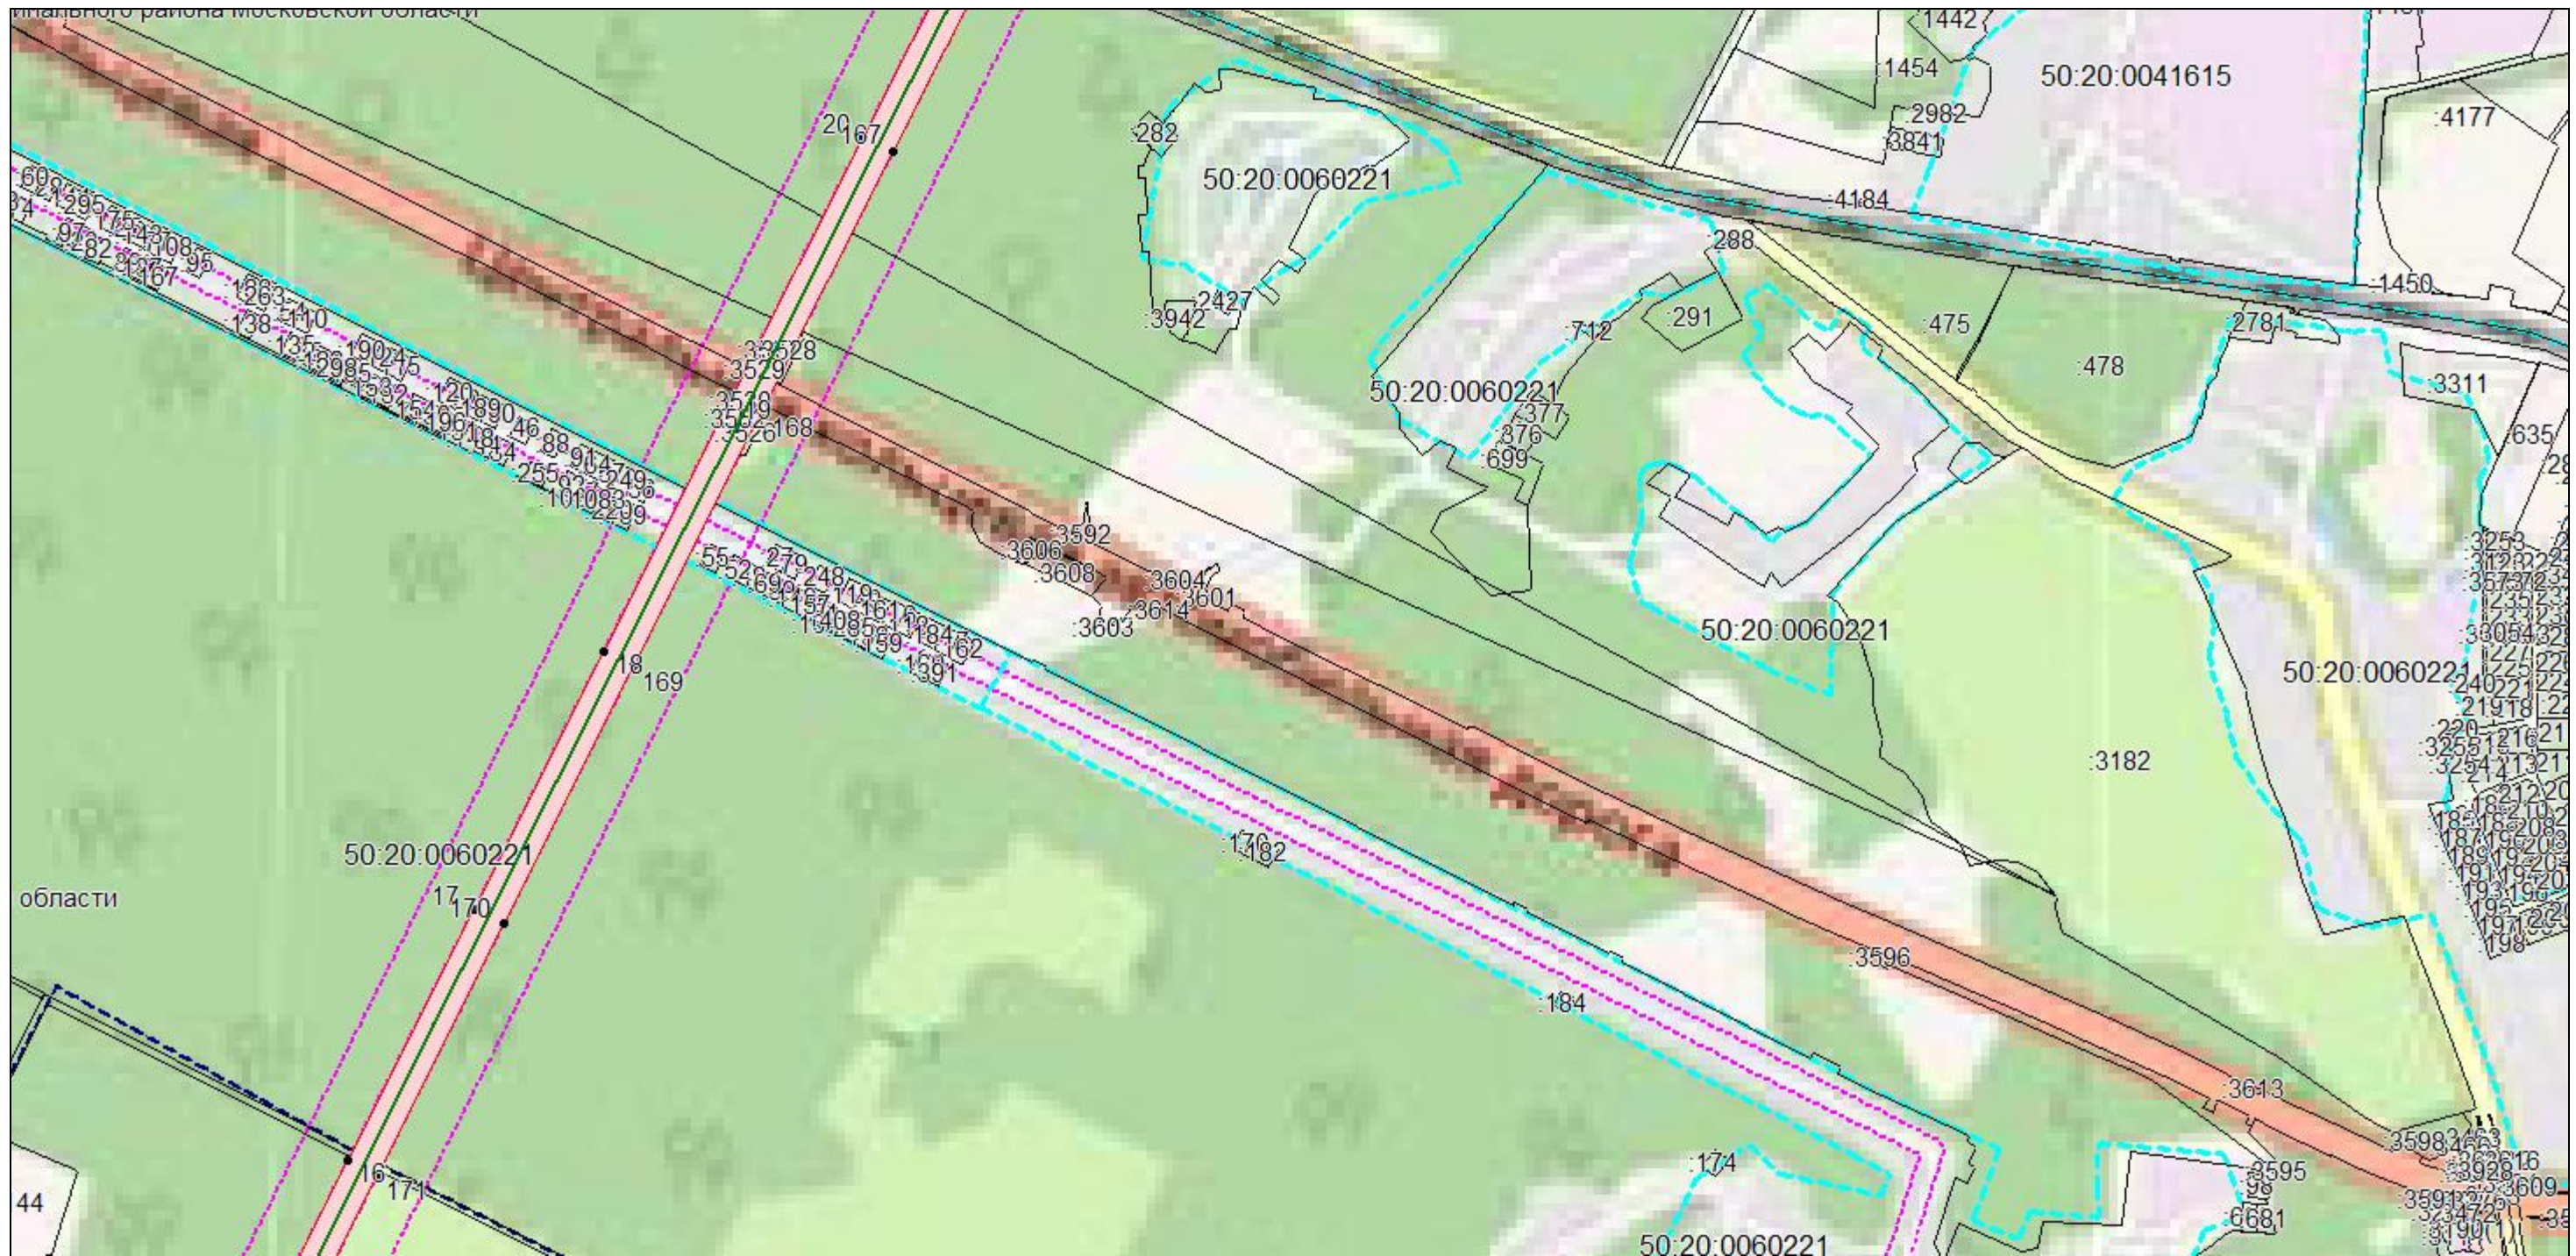

Масштаб 1:10000

Используемые условные знаки и обозначения:


- |  |  |               |  |
|--|--|---------------|--|
|  | – граница публичного сервитута   |               | – характерная точка объекта            |
|  | – граница учтенного земельного участка                                   | 50:34:0010106 | – номер кадастрового квартала,         |
|  | – граница кадастрового квартала,   | :747          | – кадастровый номер земельного участка |
|  | – граница зоны с особыми условиями использования территорий (77:14-6.20) |               |  |
|  | – граница муниципального образования,                                    |               |  |
|  | – обозначение газопровода (ось)  |               |  |



# Схема расположения публичного сервитута





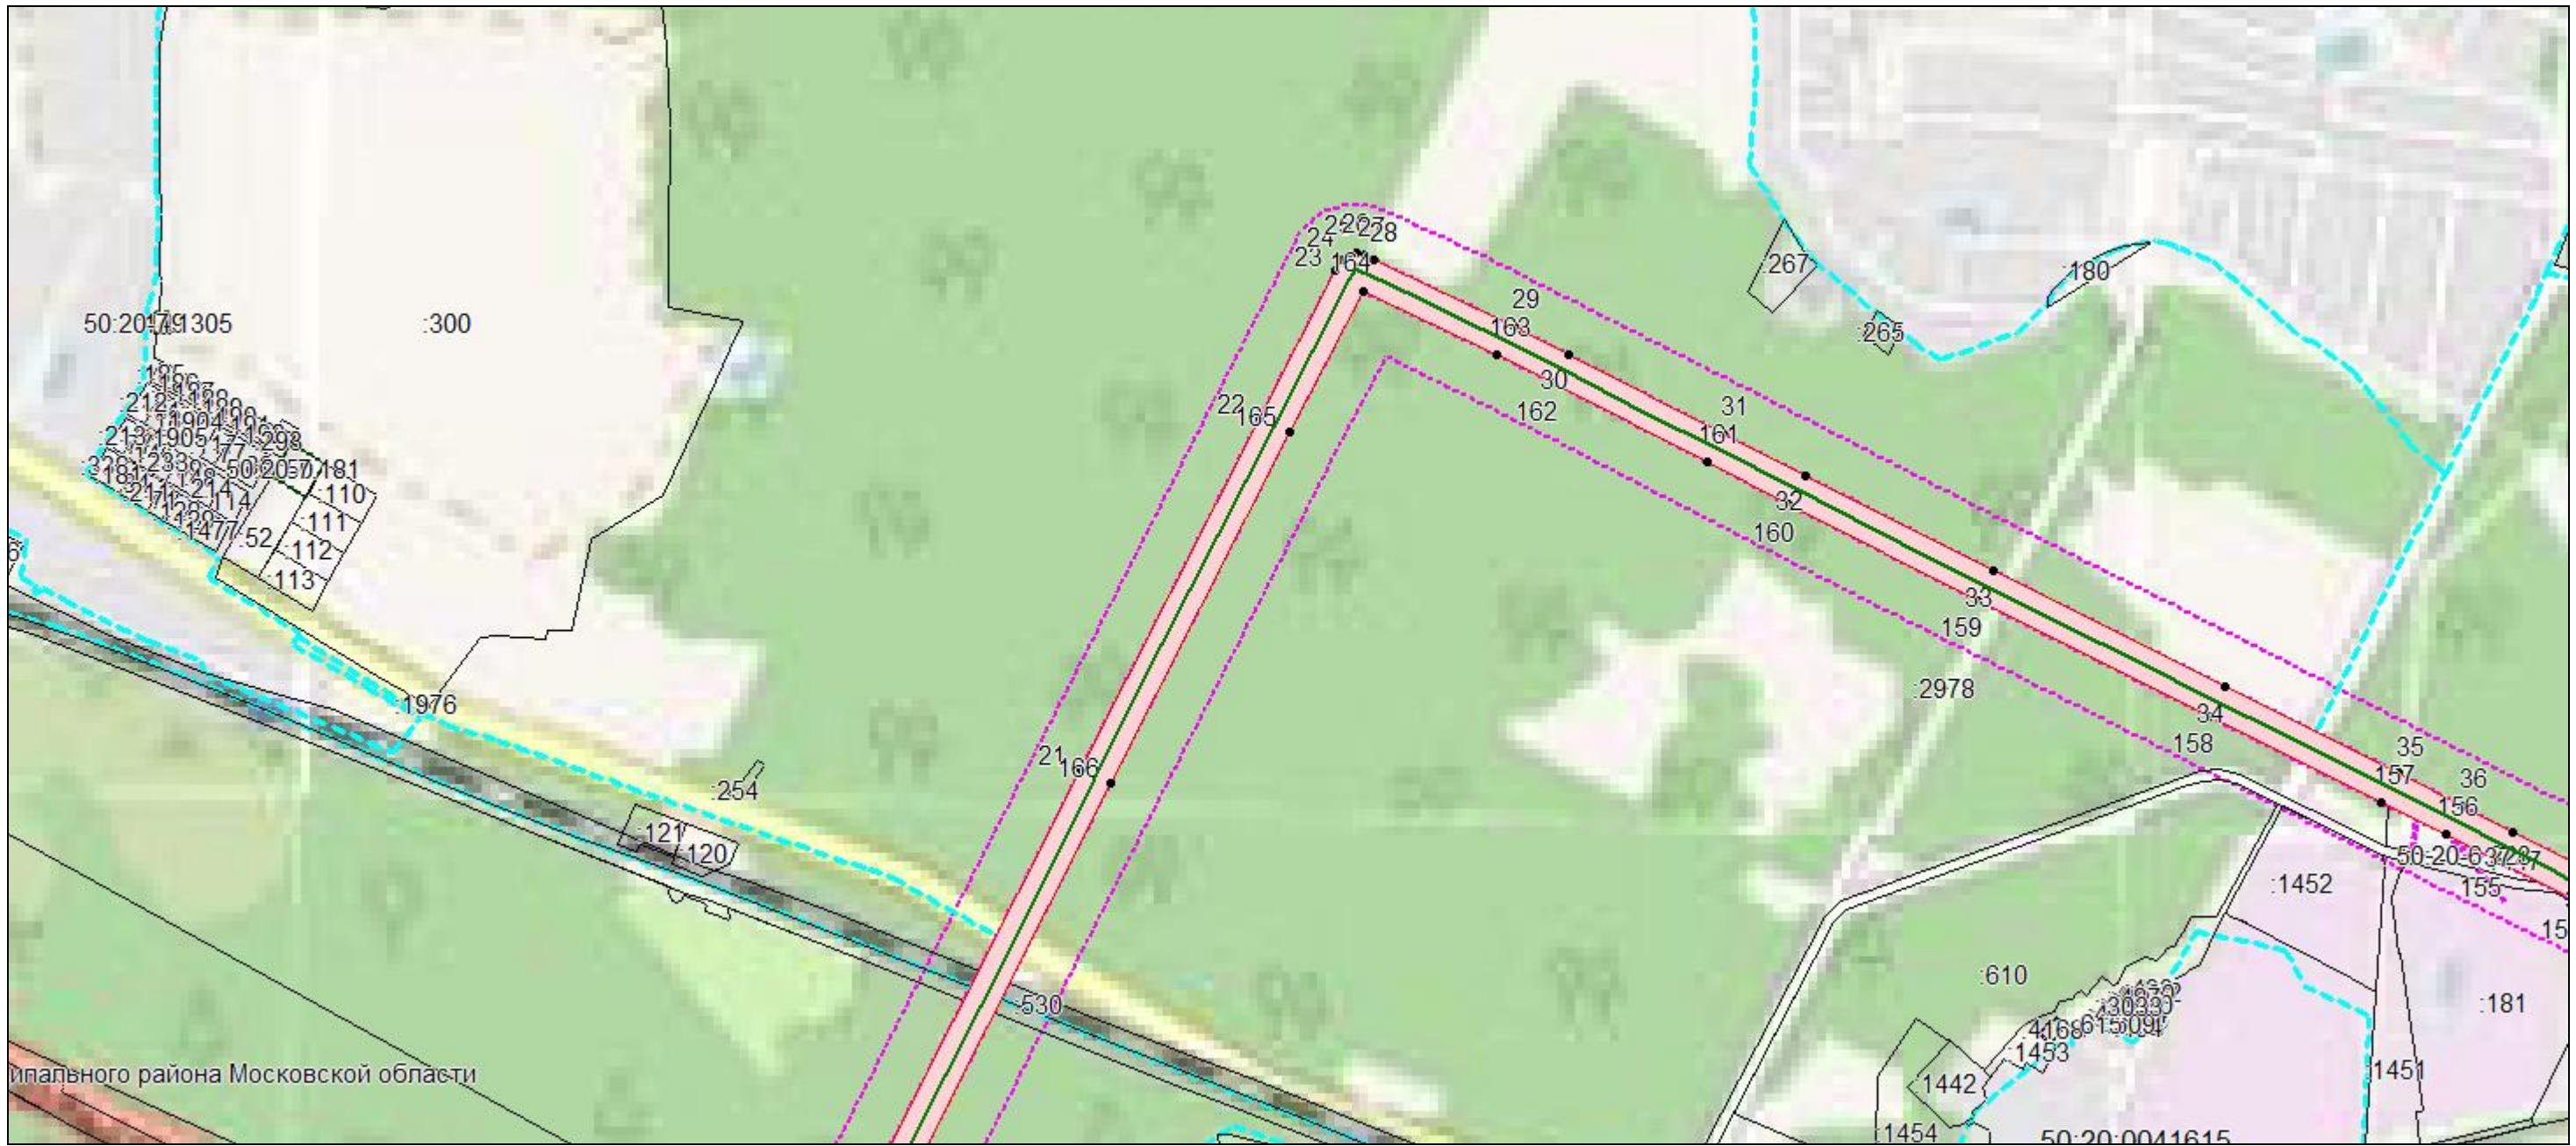


## План границ объекта

Выносной лист №4



Масштаб 1:10000

Используемые условные знаки и обозначения:


- |  |  |   |  |
|--|--|---|--|
|  | – граница публичного сервитута   |  | – характерная точка объекта            |
|  | – граница учтенного земельного участка                                   | 50:34:0010106   | – номер кадастрового квартала,         |
|  | – граница кадастрового квартала,   | :747  | – кадастровый номер земельного участка |
|  | – граница зоны с особыми условиями использования территорий (77:14-6.20) |   |  |
|  | – граница муниципального образования,                                    |   |  |
|  | – обозначение газопровода (ось)  |   |  |



# Схема расположения публичного сервитута

## План границ объекта

Выносной лист №5

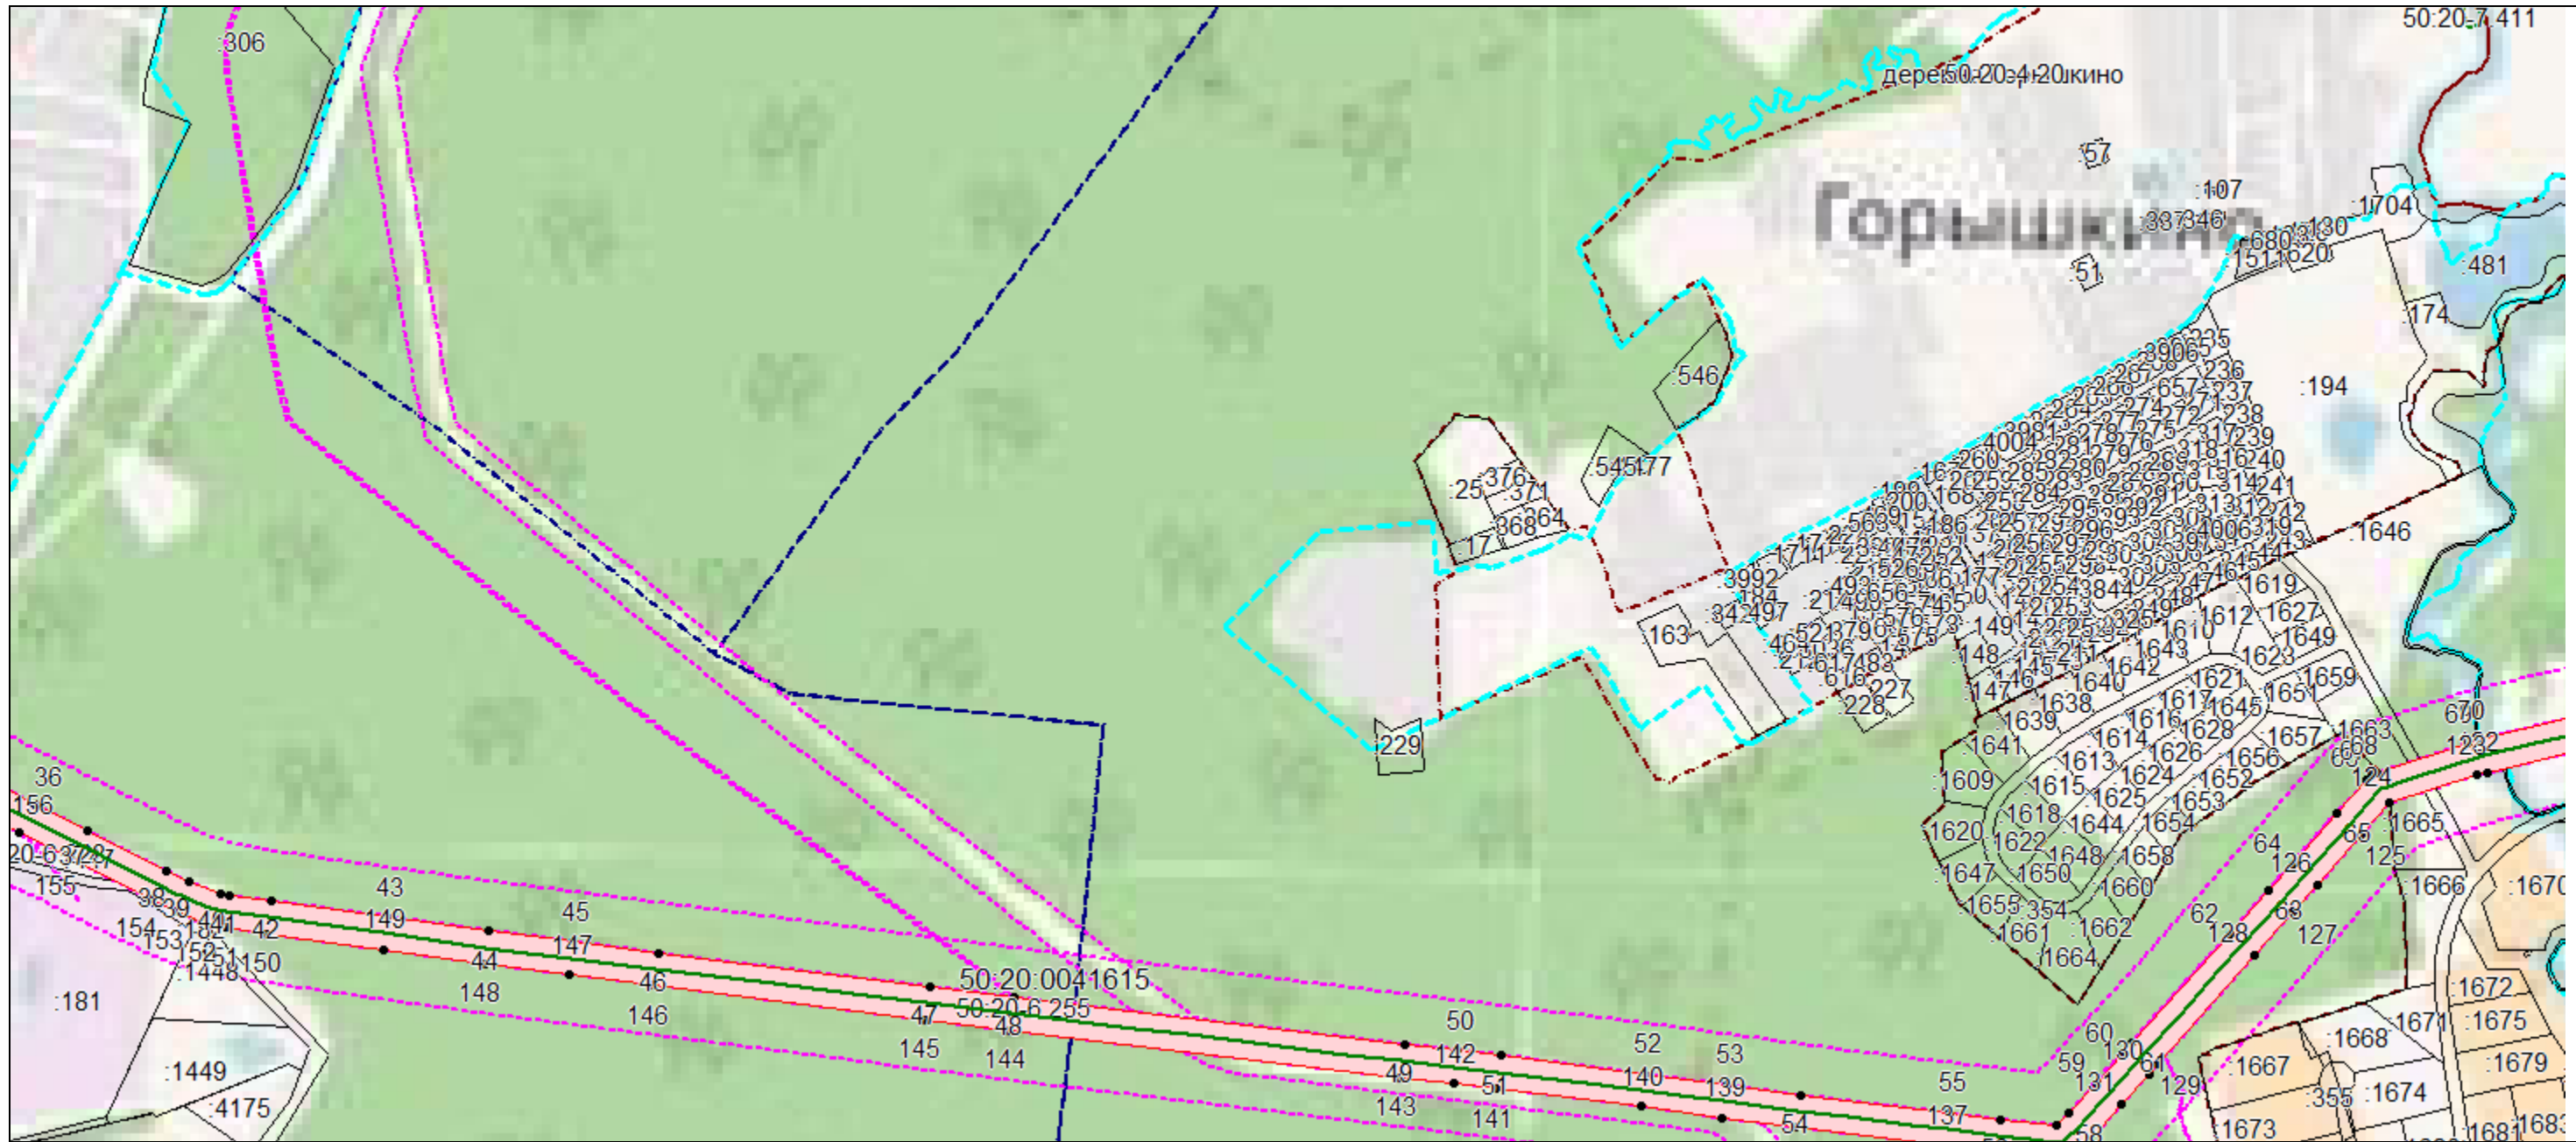

Масштаб 1:10000

Используемые условные знаки и обозначения:


	– граница публичного сервитута		– характерная точка объекта
	– граница учтенного земельного участка	50:34:0010106	– номер кадастрового квартала,
	– граница кадастрового квартала,	:747	– кадастровый номер земельного участка
	– граница зоны с особыми условиями использования территорий (77:14-6.20)		
	– граница муниципального образования,		
	– обозначение газопровода (ось)		



# Схема расположения публичного сервитута

## План границ объекта

Выносной лист №6

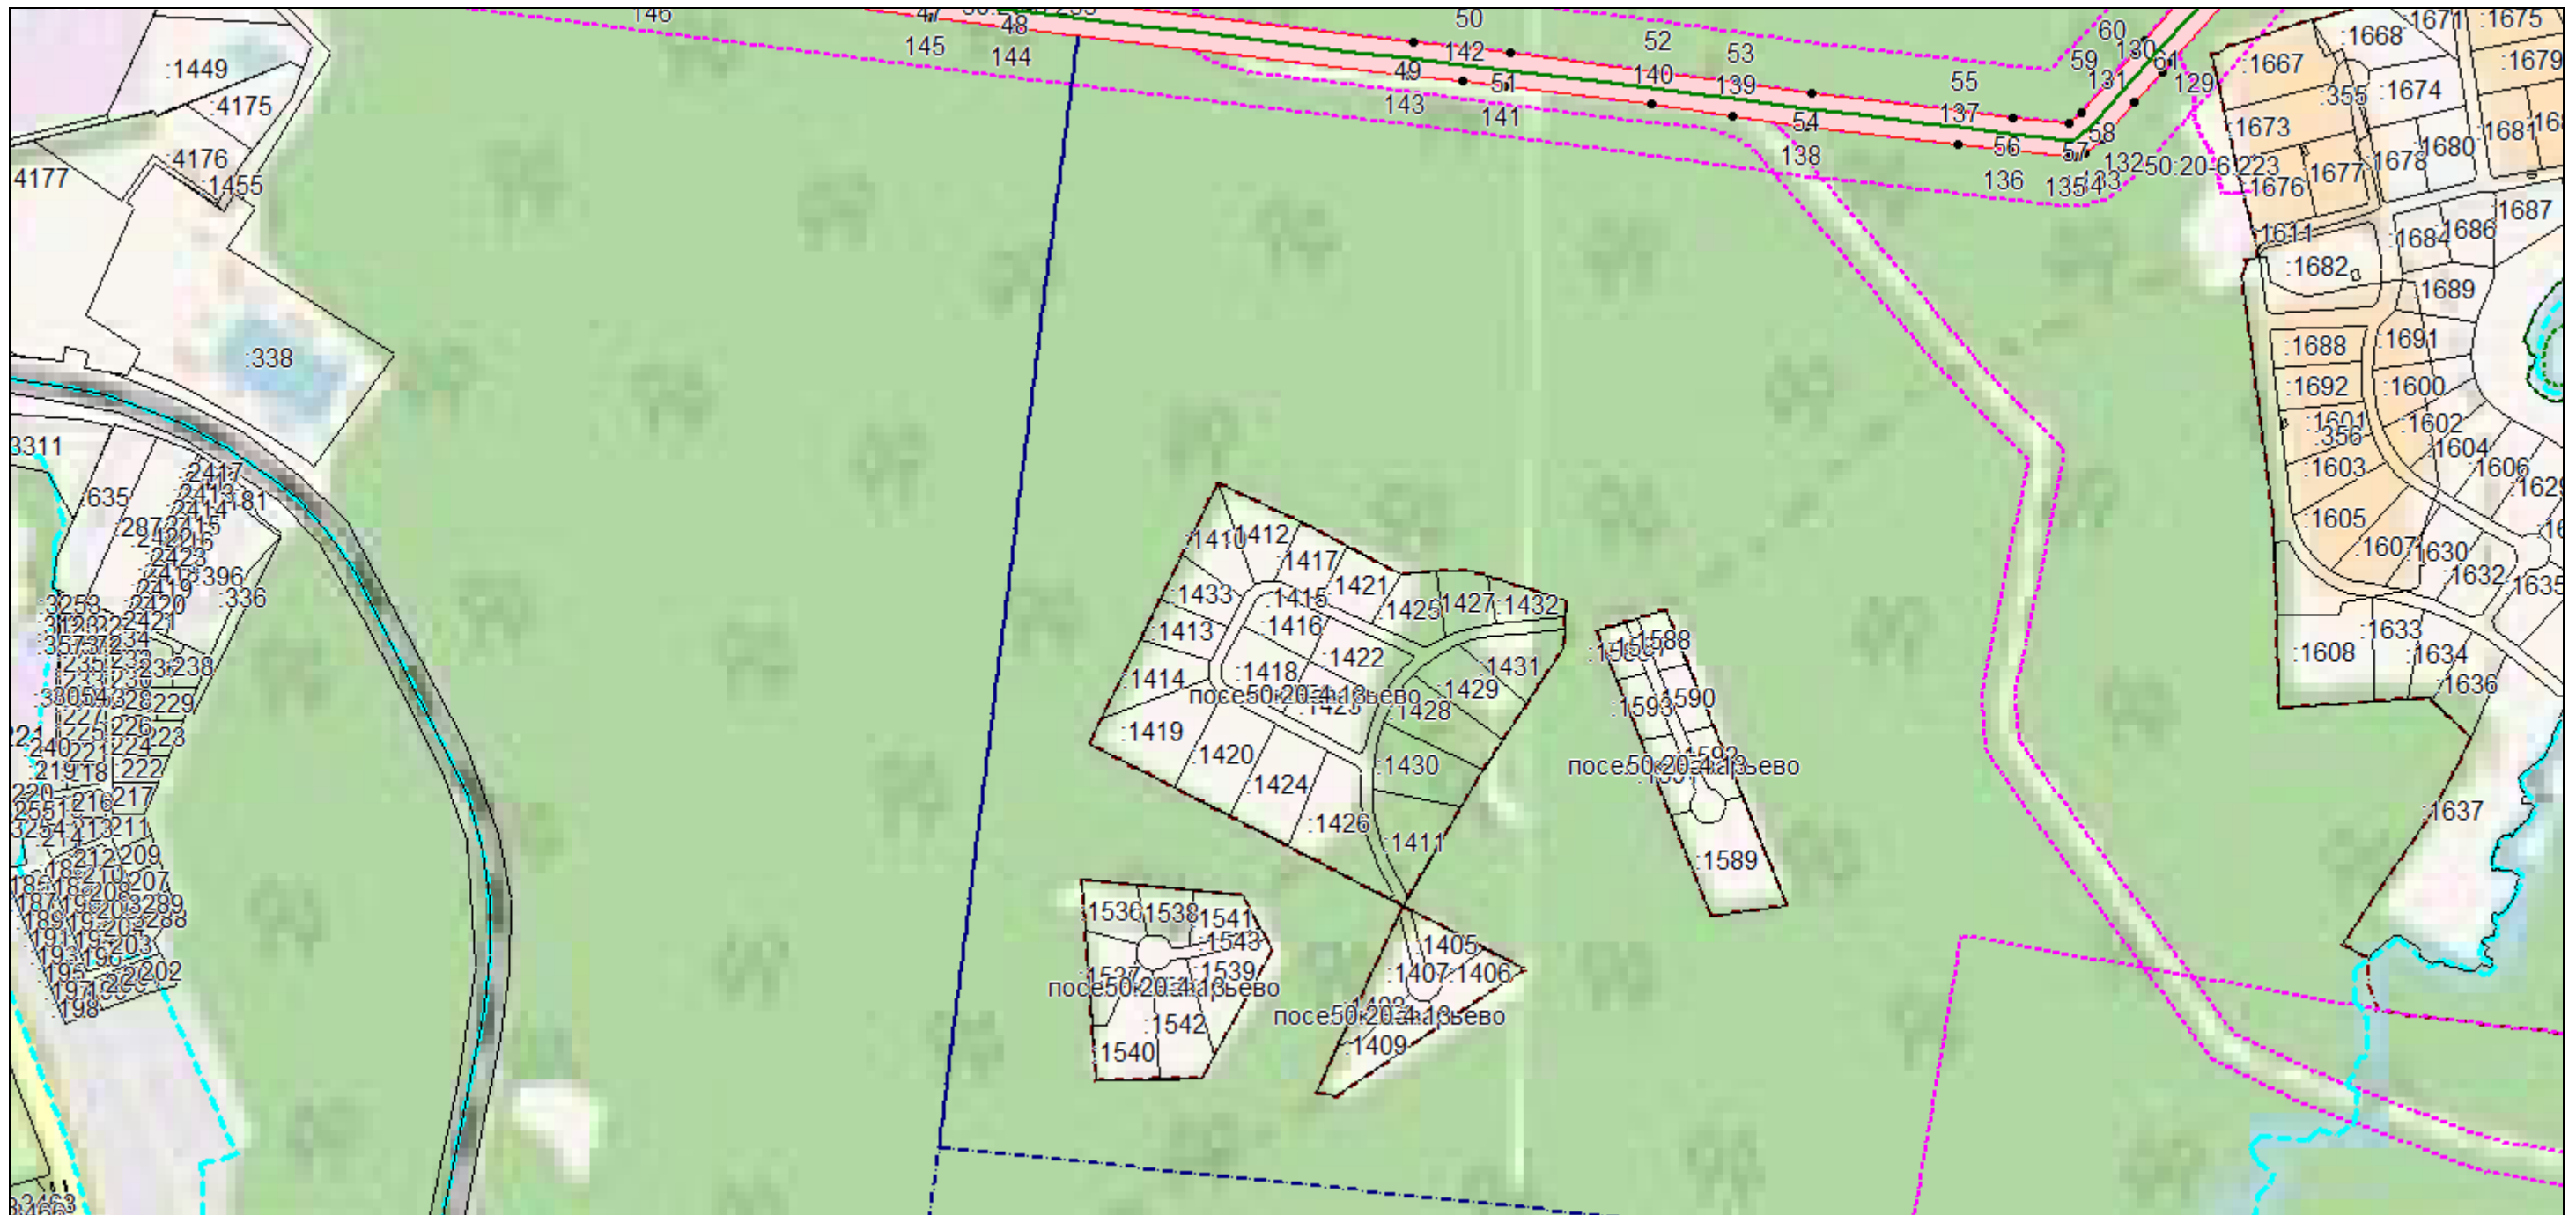

Масштаб 1:10000


Используемые условные знаки и обозначения:

- |  |  |               |  |
|--|--|---------------|--|
|  | – граница публичного сервитута   |               | – характерная точка объекта            |
|  | – граница учтенного земельного участка                                   | 50:34:0010106 | – номер кадастрового квартала,         |
|  | – граница кадастрового квартала,   | :747          | – кадастровый номер земельного участка |
|  | – граница зоны с особыми условиями использования территорий (77:14-6.20) |               |  |
|  | – граница муниципального образования,                                    |               |  |
|  | – обозначение газопровода (ось)  |               |  |

# Схема расположения публичного сервитута

## План границ объекта

Выносной лист №7

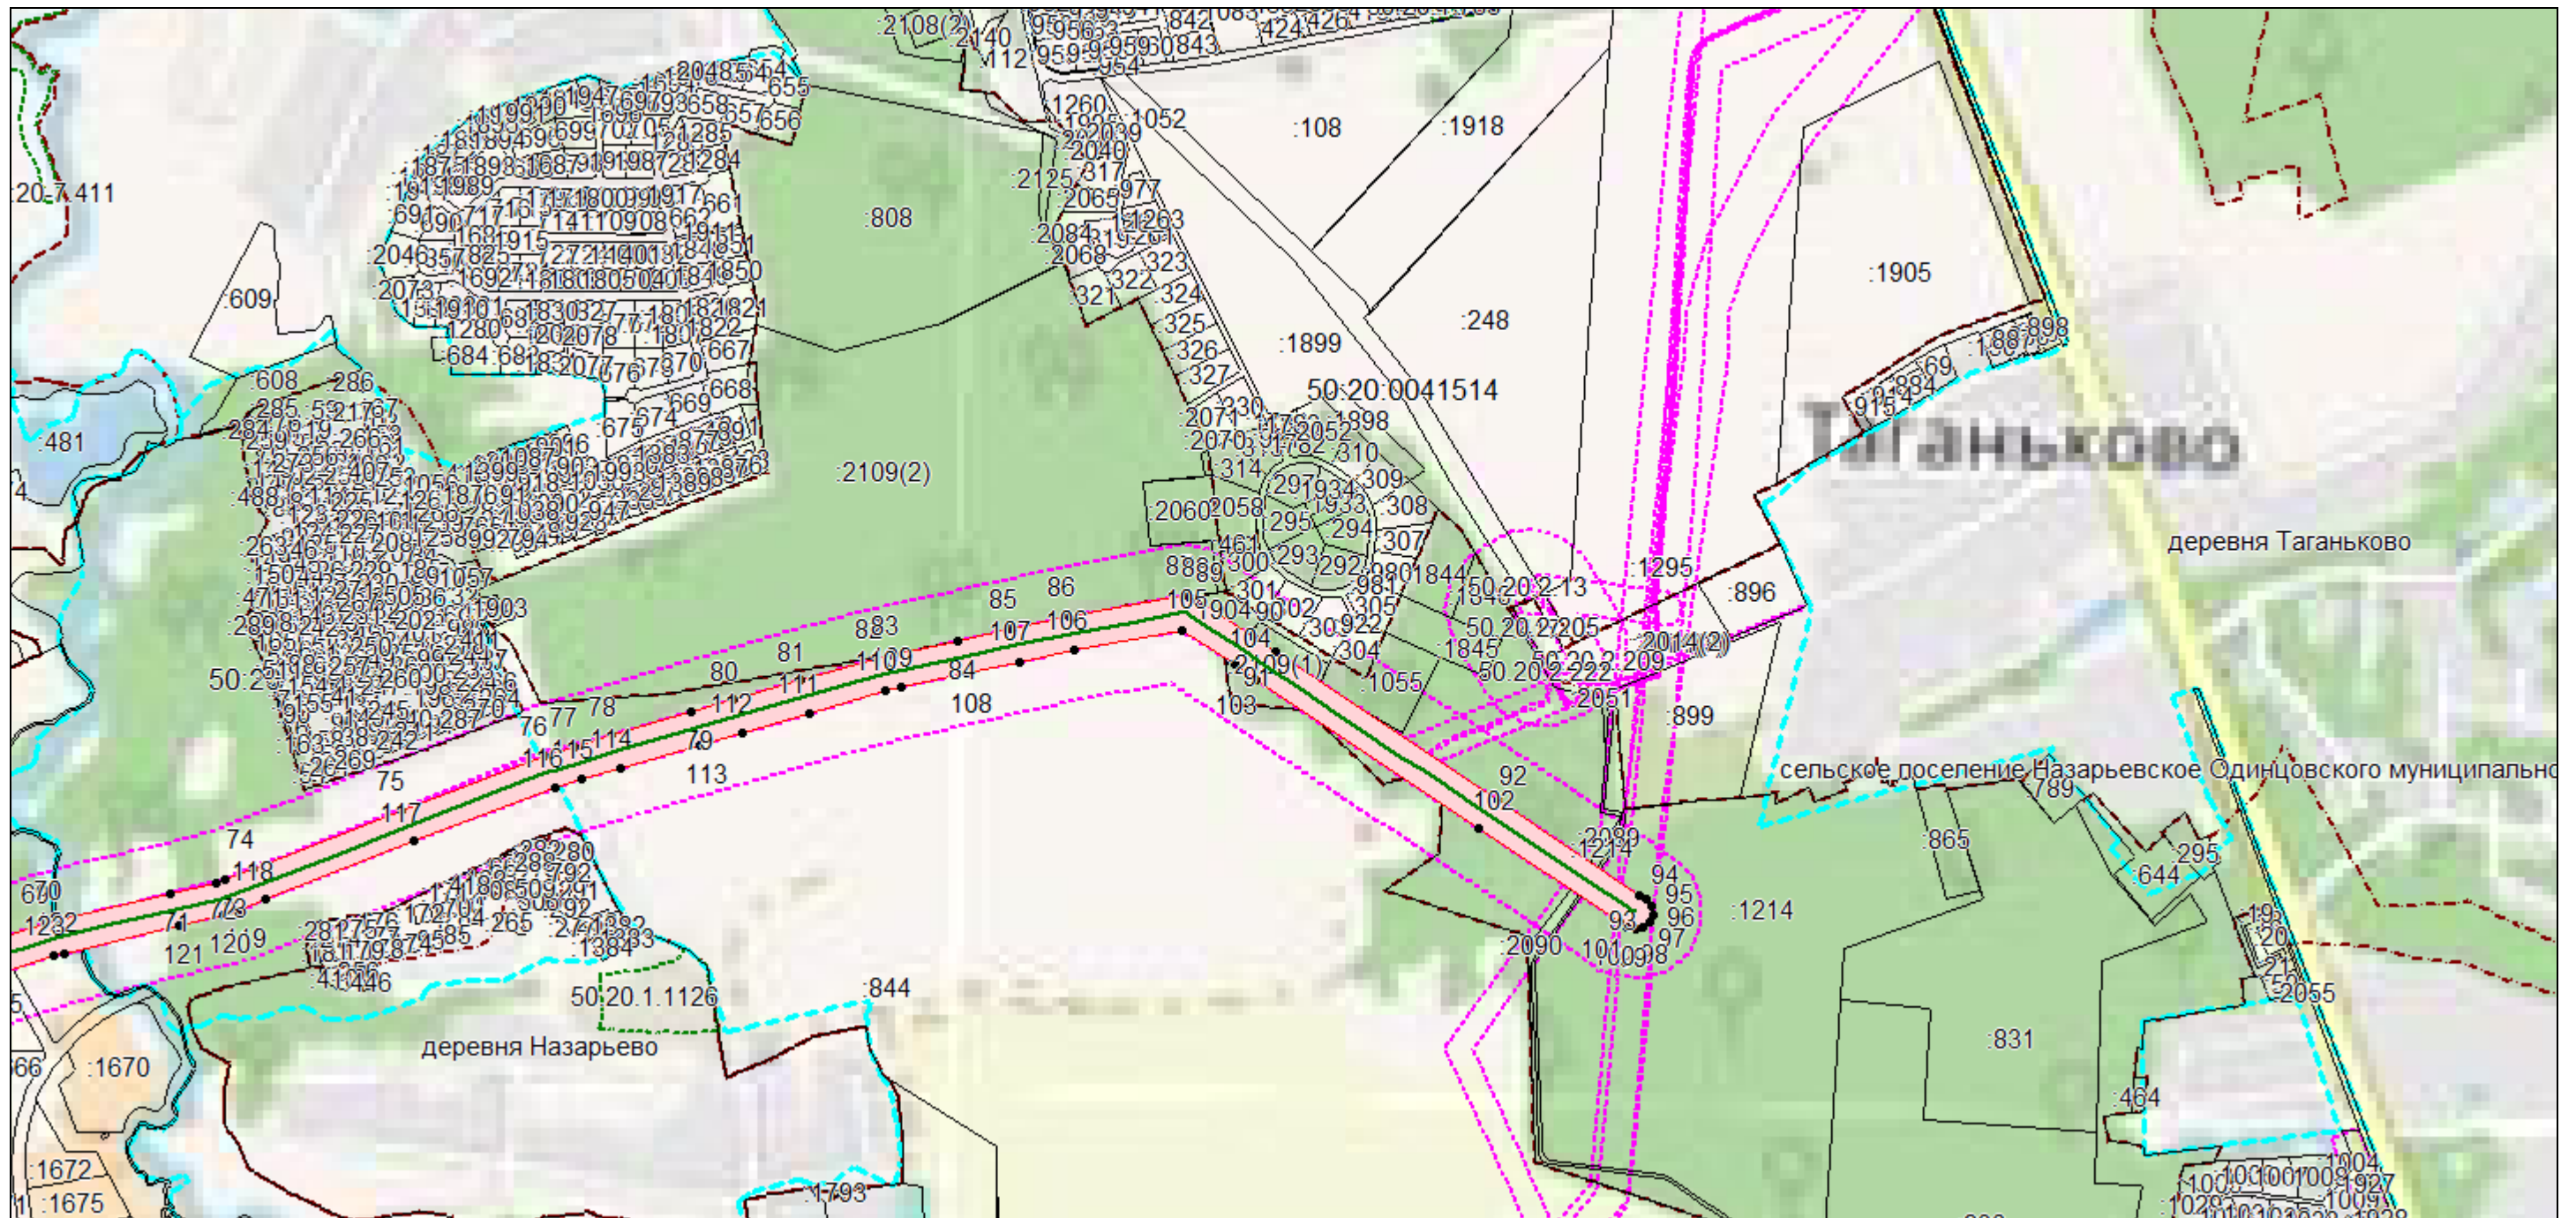

Масштаб 1:10000

Используемые условные знаки и обозначения:

- |  |  |               |  |
|--|--|---------------|--|
|  | – граница публичного сервитута   |               | – характерная точка объекта            |
|  | – граница учтенного земельного участка                                   | 50:34:0010106 | – номер кадастрового квартала,         |
|  | – граница кадастрового квартала,   | :747          | – кадастровый номер земельного участка |
|  | – граница зоны с особыми условиями использования территорий (77:14-6.20) |               |  |
|  | – граница муниципального образования,                                    |               |  |
|  | – обозначение газопровода (ось)  |               |  |



# Схема расположения публичного сервитута

## План границ объекта

Выносной лист №8



Масштаб 1:10000

Используемые условные знаки и обозначения:


- |  |  |               |  |
|--|--|---------------|--|
|  | – граница публичного сервитута   |               | – характерная точка объекта            |
|  | – граница учтенного земельного участка                                   | 50:34:0010106 | – номер кадастрового квартала,         |
|  | – граница кадастрового квартала,   | :747          | – кадастровый номер земельного участка |
|  | – граница зоны с особыми условиями использования территорий (77:14-6.20) |               |  |
|  | – граница муниципального образования,                                    |               |  |
|  | – обозначение газопровода (ось)  |               |  |



# Схема расположения публичного сервитута





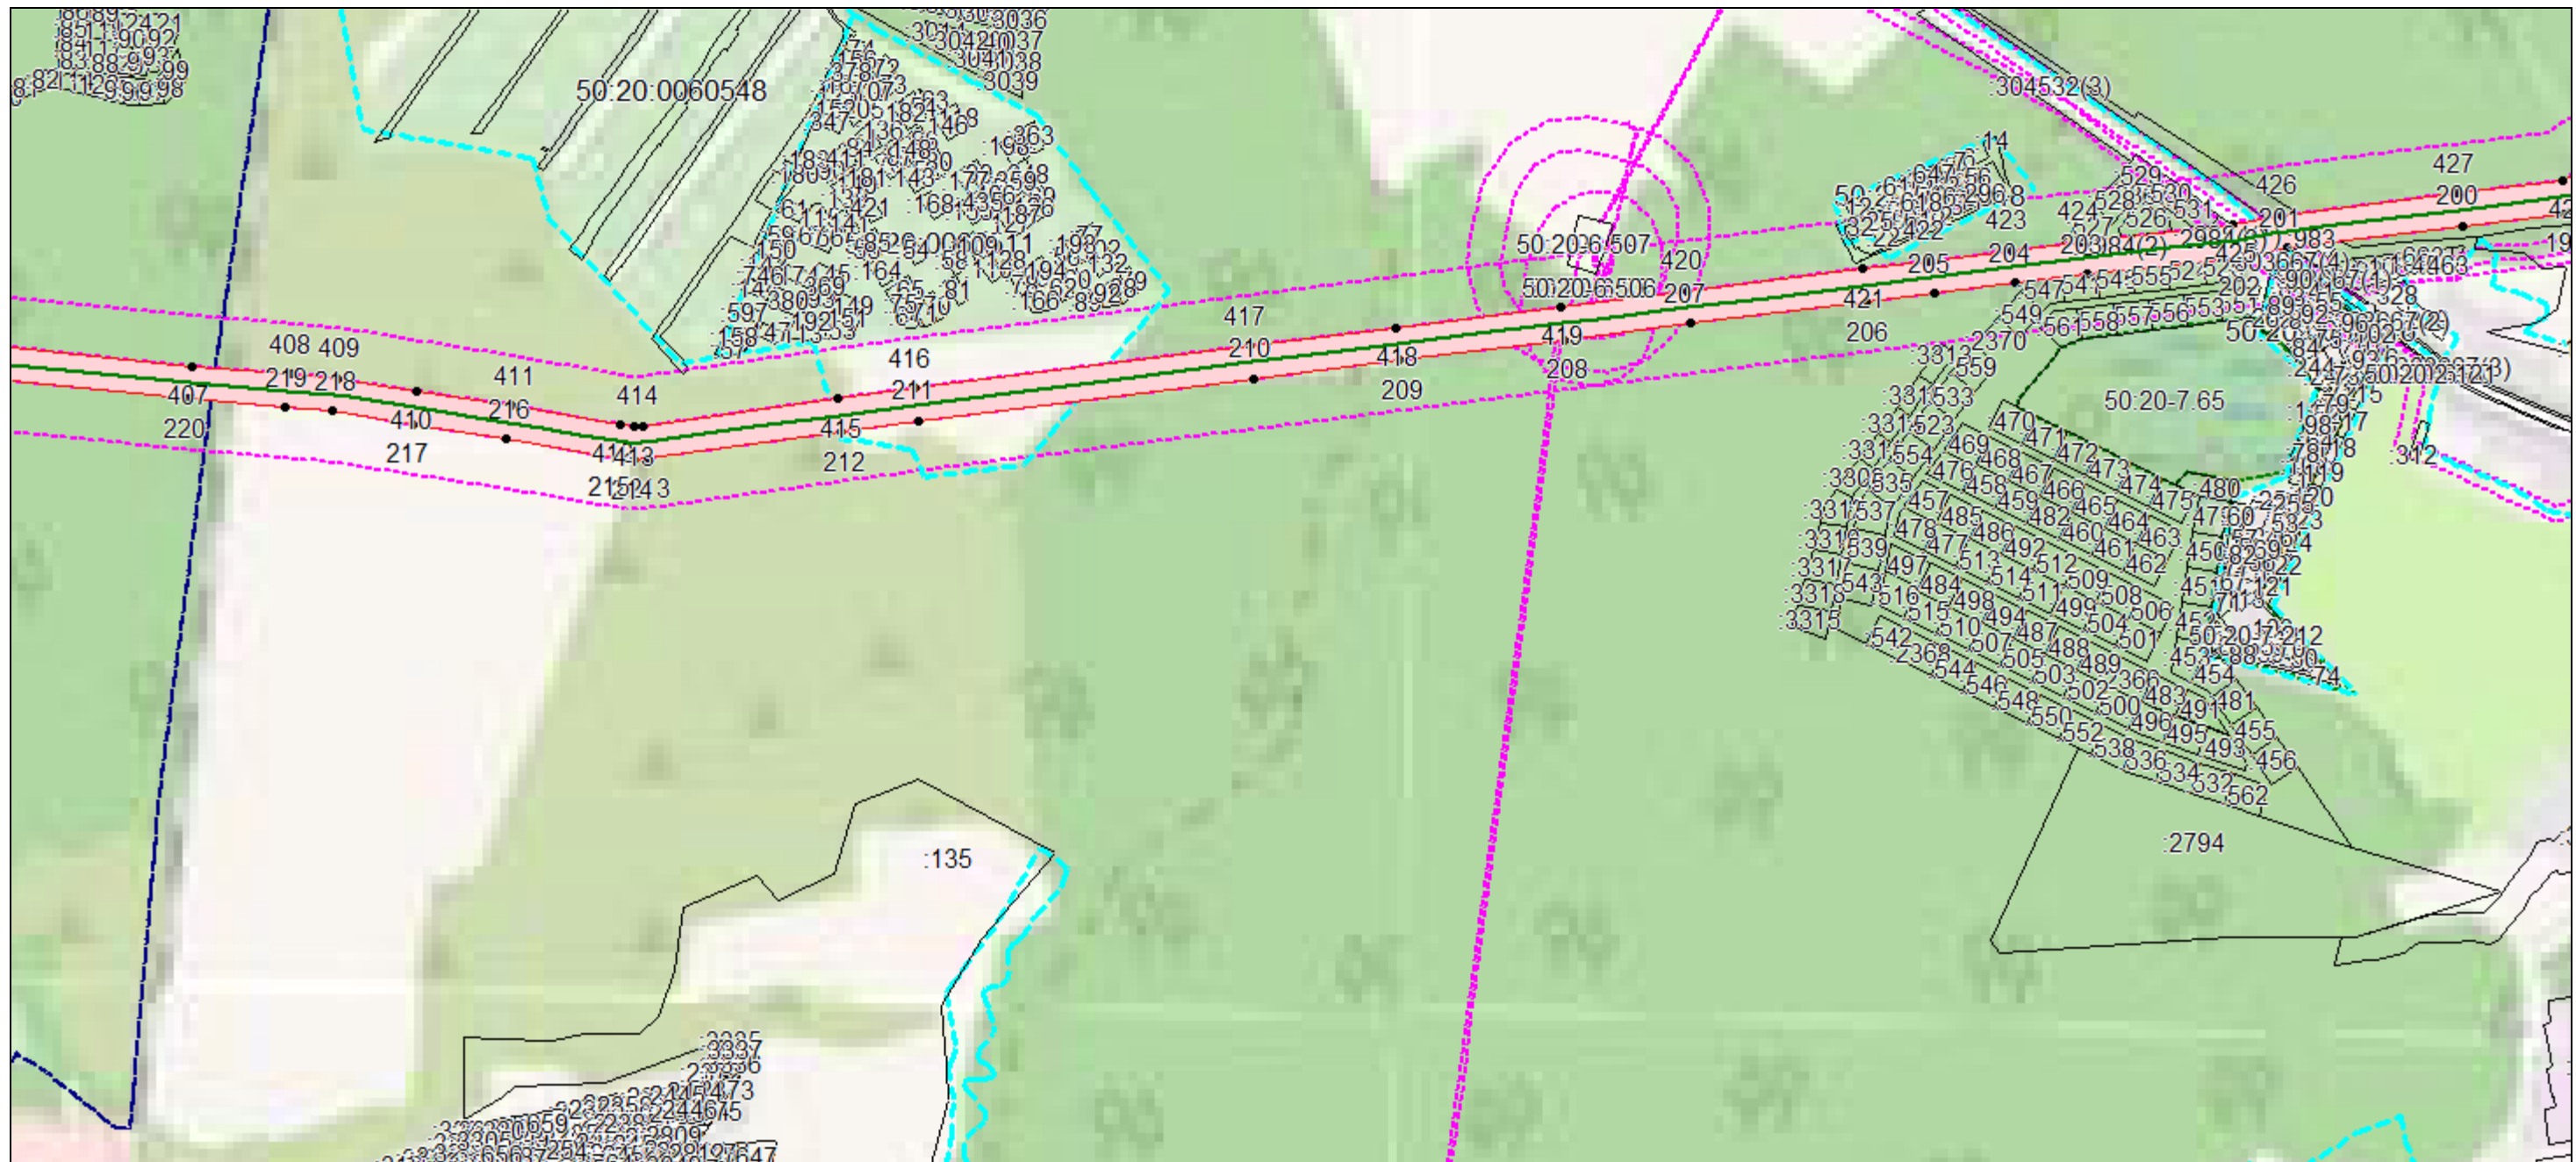


## План границ объекта

Выносной лист №9



Масштаб 1:10000


Используемые условные знаки и обозначения:

- |  |  |   |  |
|--|--|---|--|
|  | – граница публичного сервитута   |  | – характерная точка объекта            |
|  | – граница учтенного земельного участка                                   | 50:34:0010106   | – номер кадастрового квартала,         |
|  | – граница кадастрового квартала,   | :747  | – кадастровый номер земельного участка |
|  | – граница зоны с особыми условиями использования территорий (77:14-6.20) |   |  |
|  | – граница муниципального образования,                                    |   |  |
|  | – обозначение газопровода (ось)  |   |  |

# Схема расположения публичного сервитута

## План границ объекта

Выносной лист №10

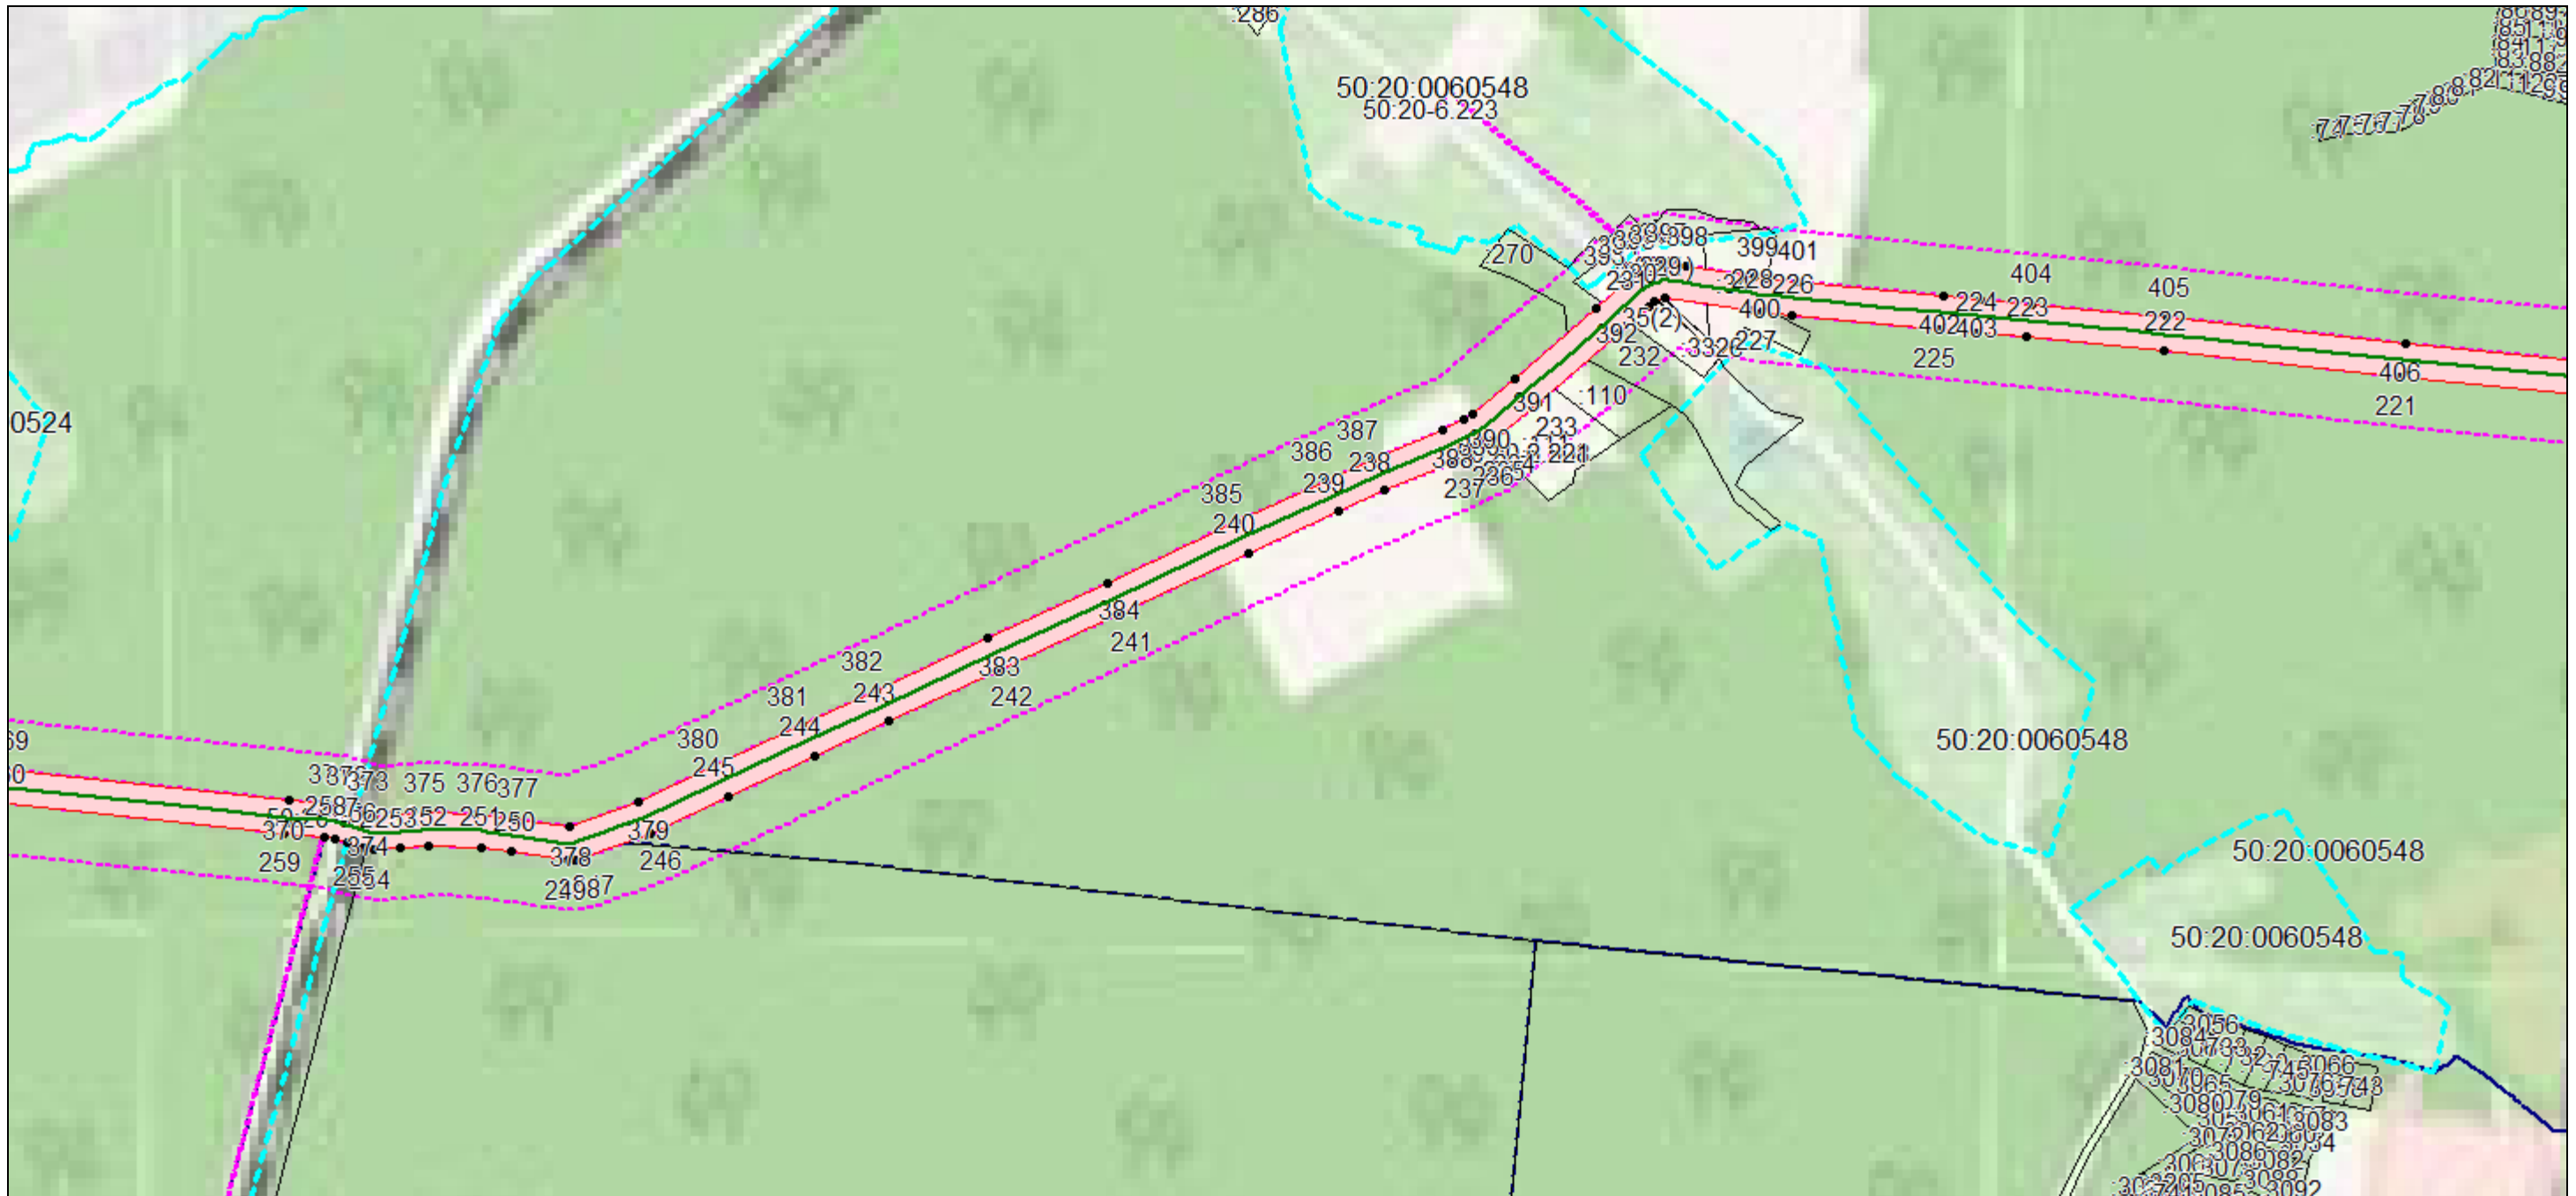

Масштаб 1:10000

Используемые условные знаки и обозначения:


- |  |  |               |  |
|--|--|---------------|--|
|  | – граница публичного сервитута   |               | – характерная точка объекта            |
|  | – граница учтенного земельного участка                                   | 50:34:0010106 | – номер кадастрового квартала,         |
|  | – граница кадастрового квартала,   | :747          | – кадастровый номер земельного участка |
|  | – граница зоны с особыми условиями использования территорий (77:14-6.20) |               |  |
|  | – граница муниципального образования,                                    |               |  |
|  | – обозначение газопровода (ось)  |               |  |



# Схема расположения публичного сервитута

## План границ объекта

Выносной лист №11

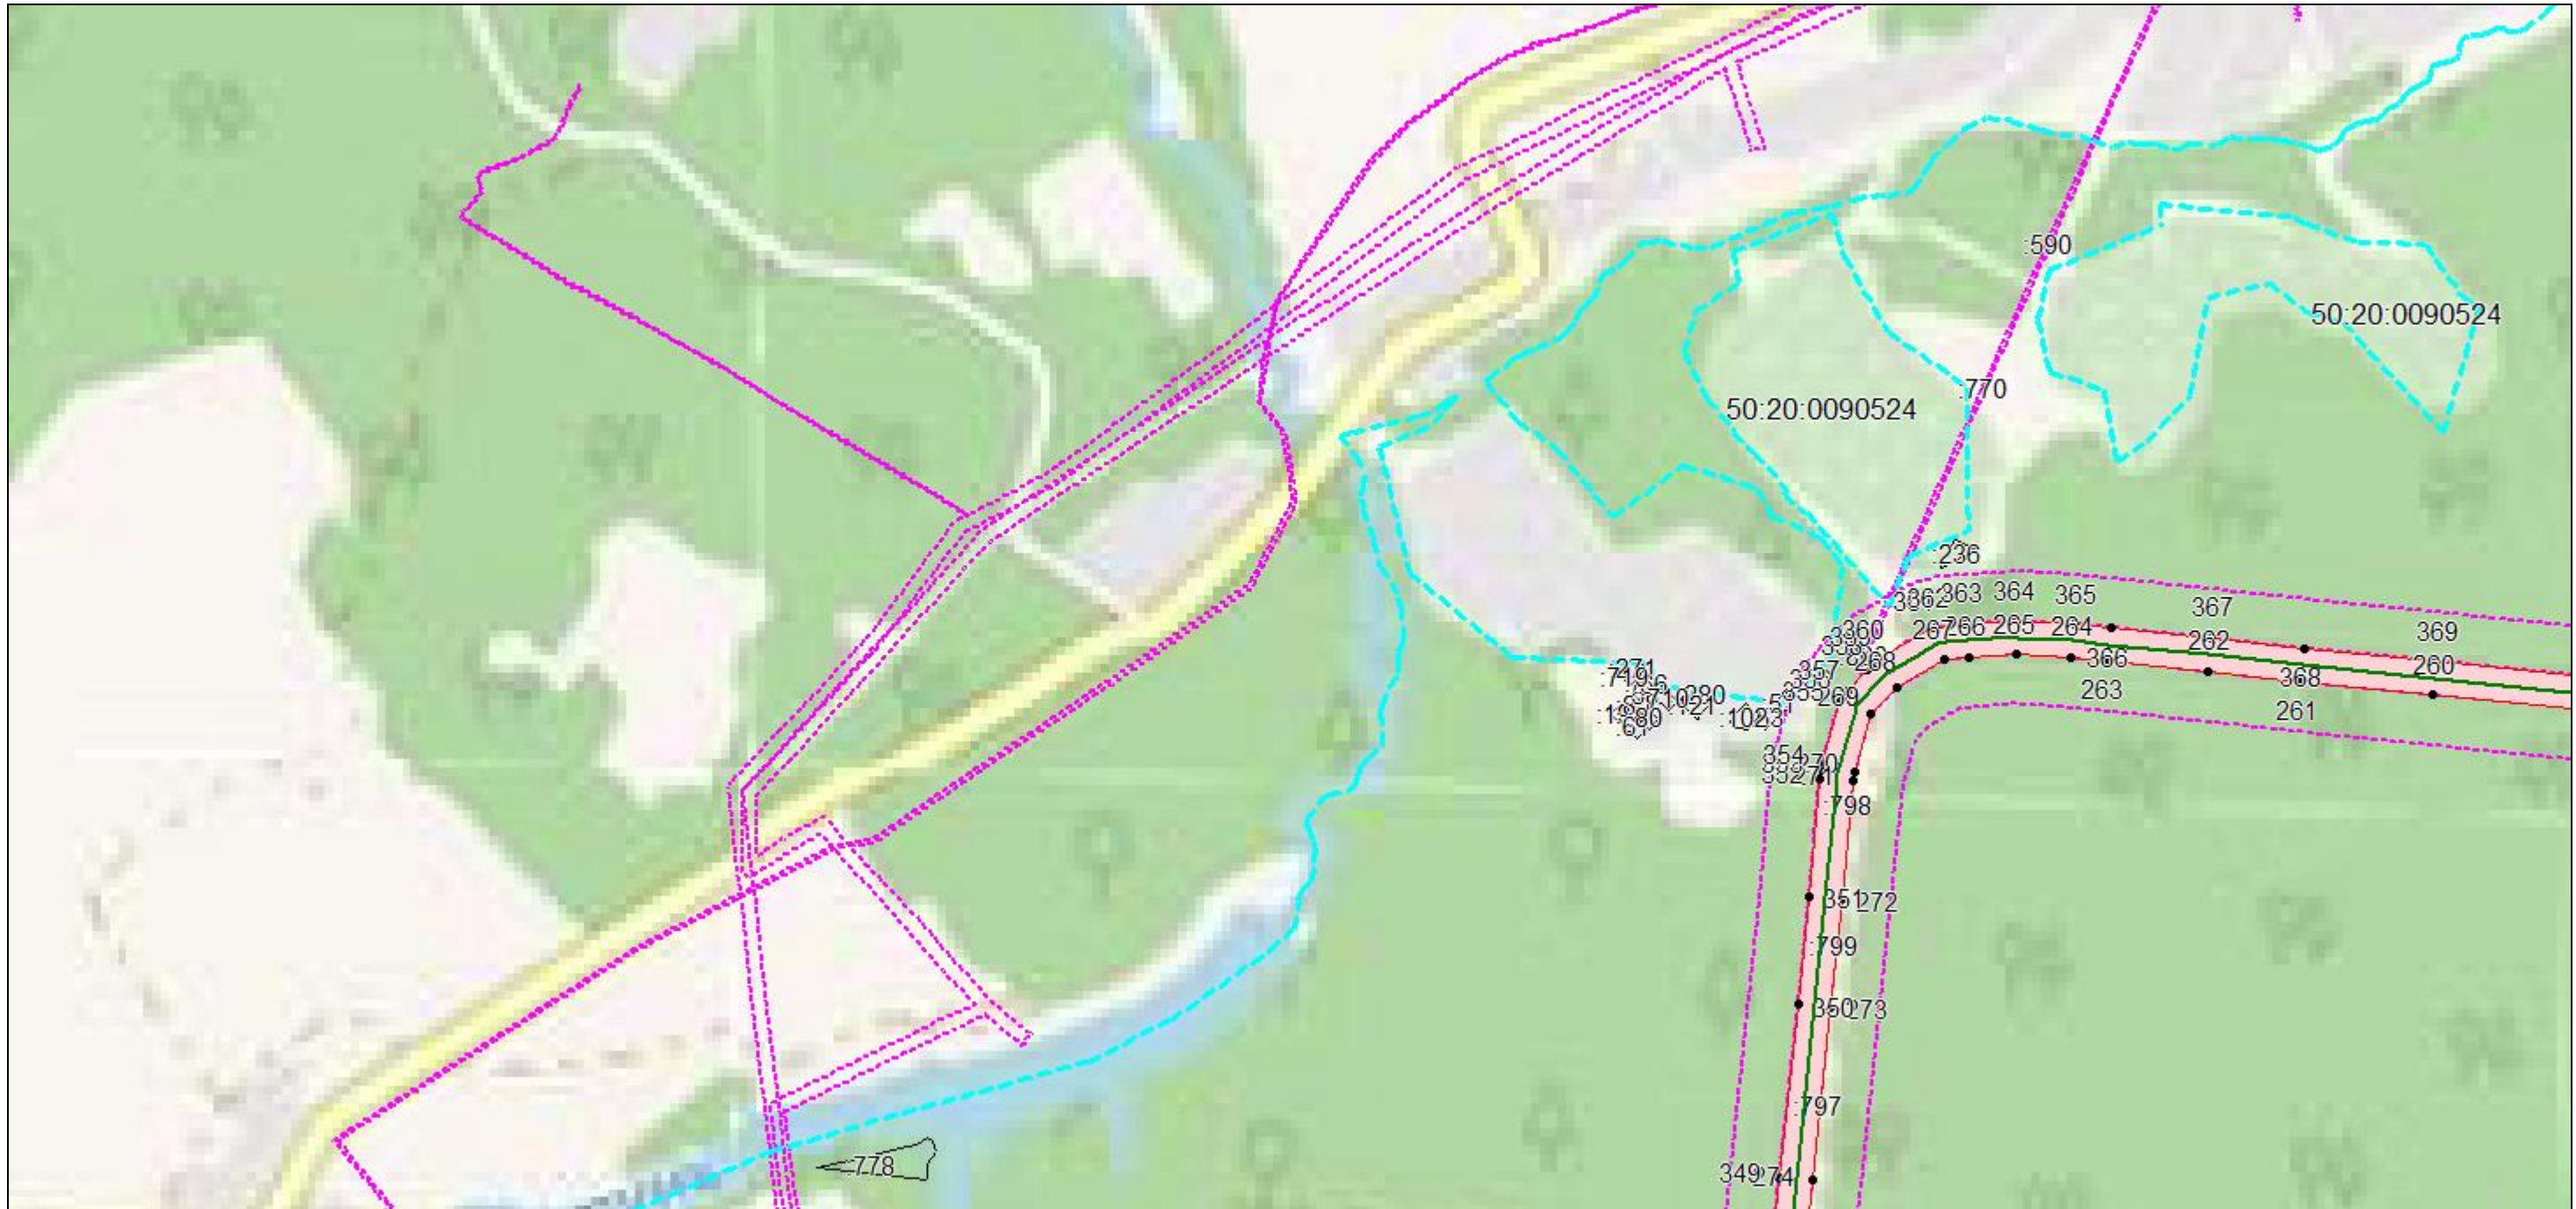

Масштаб 1:10000

Используемые условные знаки и обозначения:


	- граница публичного сервитута		- характерная точка объекта
	- граница учтенного земельного участка	50:34:0010106	- номер кадастрового квартала,
	- граница кадастрового квартала,	:747	- кадастровый номер земельного участка
	- граница зоны с особыми условиями использования территорий (77:14-6.20)		
	- граница муниципального образования,		
	- обозначение газопровода (ось)		



# Схема расположения публичного сервитута





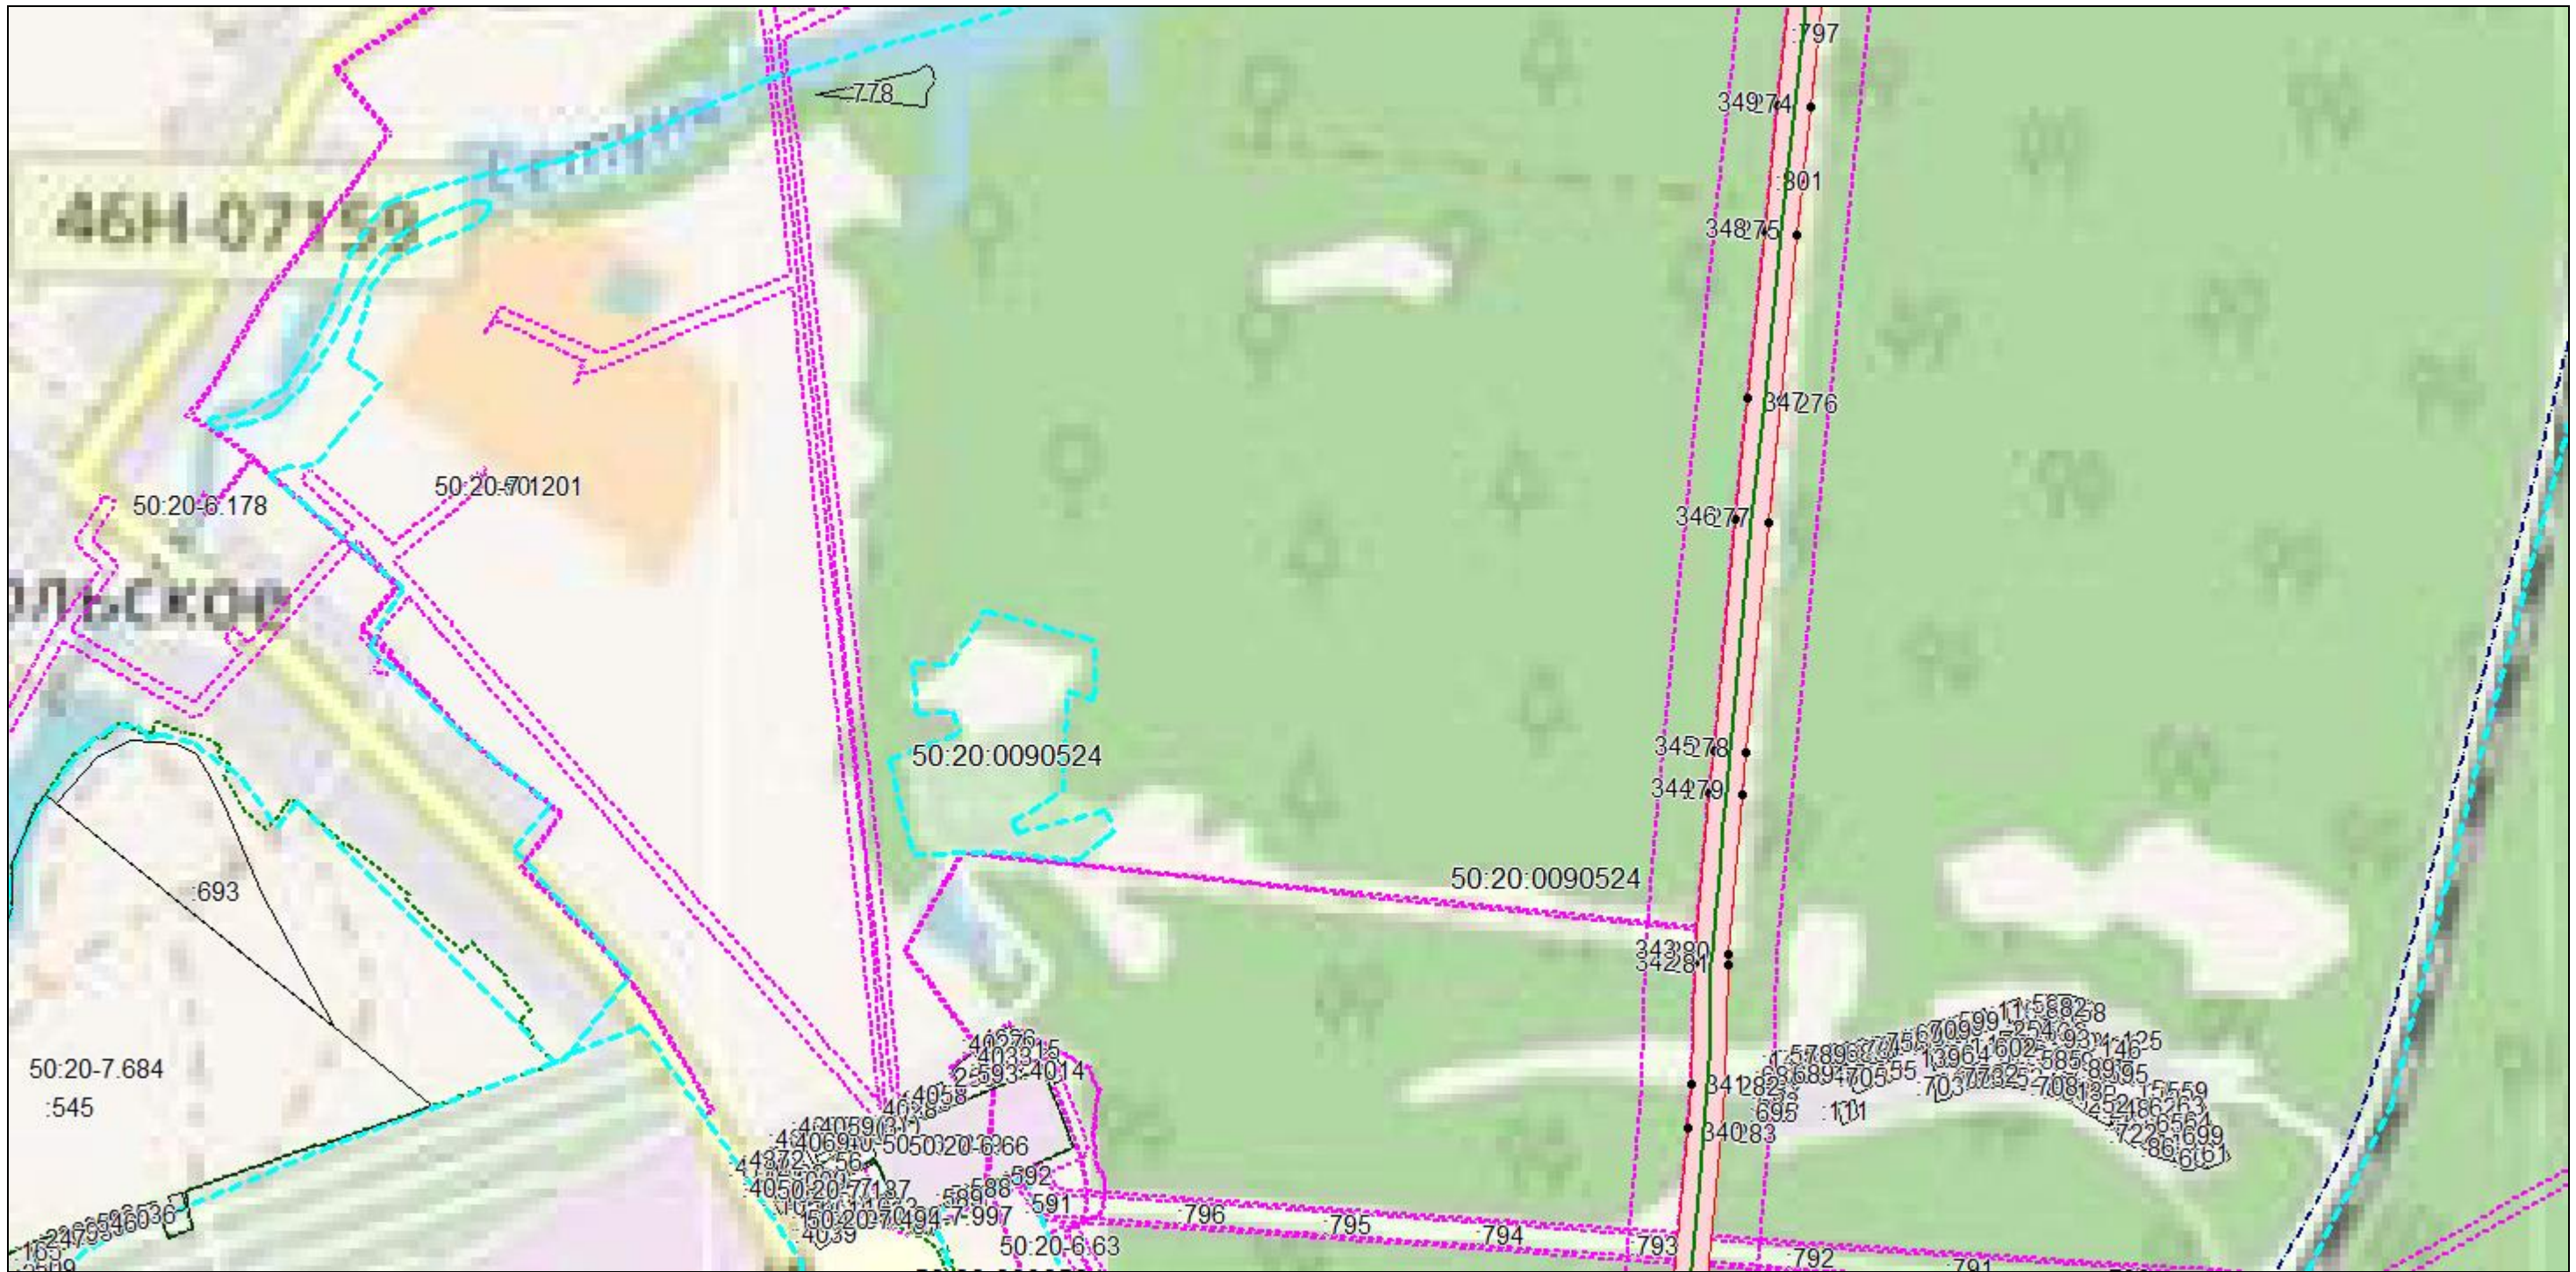


## План границ объекта

Выносной лист №12



Масштаб 1:10000

Используемые условные знаки и обозначения:


- |  |  |   |  |
|--|--|---|--|
|  | – граница публичного сервитута   |  | – характерная точка объекта            |
|  | – граница учтенного земельного участка                                   | 50:34:0010106   | – номер кадастрового квартала,         |
|  | – граница кадастрового квартала,   | :747  | – кадастровый номер земельного участка |
|  | – граница зоны с особыми условиями использования территорий (77:14-6.20) |   |  |
|  | – граница муниципального образования,                                    |   |  |
|  | – обозначение газопровода (ось)  |   |  |



# Схема расположения публичного сервитута

## План границ объекта

Выносной лист №13

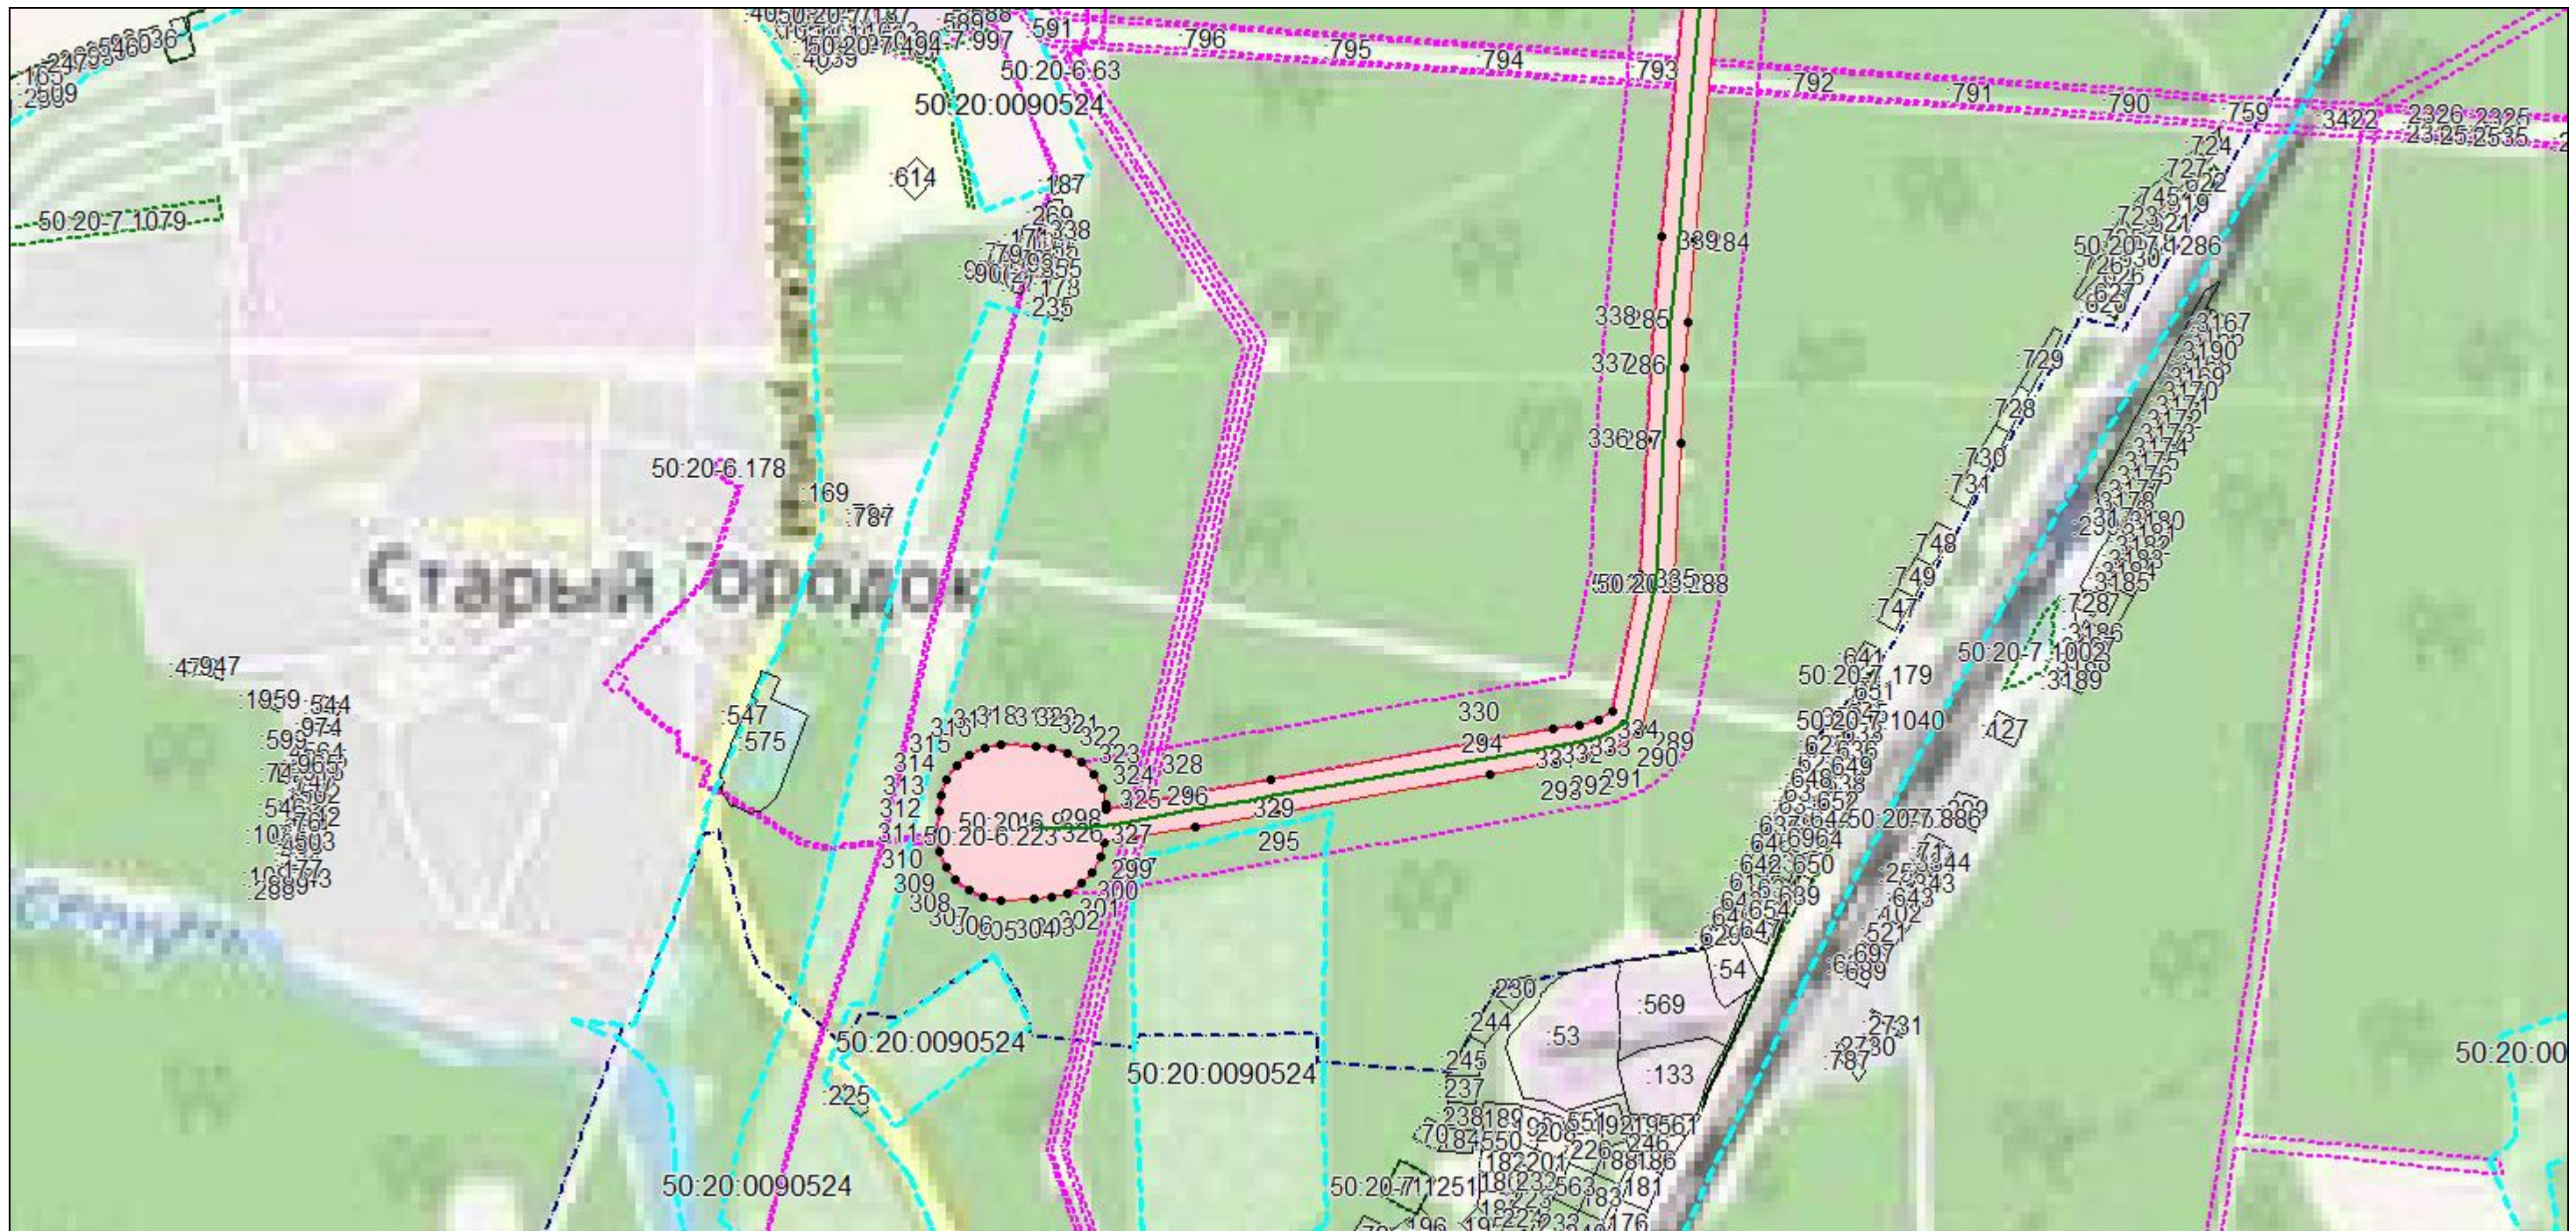

Масштаб 1:10000

Используемые условные знаки и обозначения:

- |  |  |               |  |
|--|--|---------------|--|
|  | – граница публичного сервитута   |               | – характерная точка объекта            |
|  | – граница учтенного земельного участка                                   | 50:34:0010106 | – номер кадастрового квартала,         |
|  | – граница кадастрового квартала,   | :747          | – кадастровый номер земельного участка |
|  | – граница зоны с особыми условиями использования территорий (77:14-6.20) |               |  |
|  | – граница муниципального образования,                                    |               |  |
|  | – обозначение газопровода (ось)  |               |  |



## **ОПИСАНИЕ МЕСТОПОЛОЖЕНИЯ ГРАНИЦ**

**Публичный сервитут-Магистральный газопровод-отвод к ГРС "Кубинка", ГРС "Кубинка"**

(наименование объекта, местоположение границ которого описано)

**План границ объекта**