


Утверждена

(наименование документа об утверждении, включая наименования органов государственной власти или органов местного самоуправления, принявших решение об утверждении схемы или подписавших соглашение о перераспределении земельных участков)

от _____ № _____

Схема расположения земельного участка или земельных участков на кадастровом плане территории

Система координат:					
Условный номер земельного участка		:ЗУЗ			
Площадь земельного участка		913 м ²			
Обозначение характерных точек границ	Координаты		Обозначение характерных точек границ	Координаты	
	X	Y		X	Y
1	470 147,26	2 145 970,83	4	470 191,75	2 145 949,79
2	470 138,23	2 145 949,86	1	470 147,26	2 145 970,83
3	470 187,42	2 145 936,66			

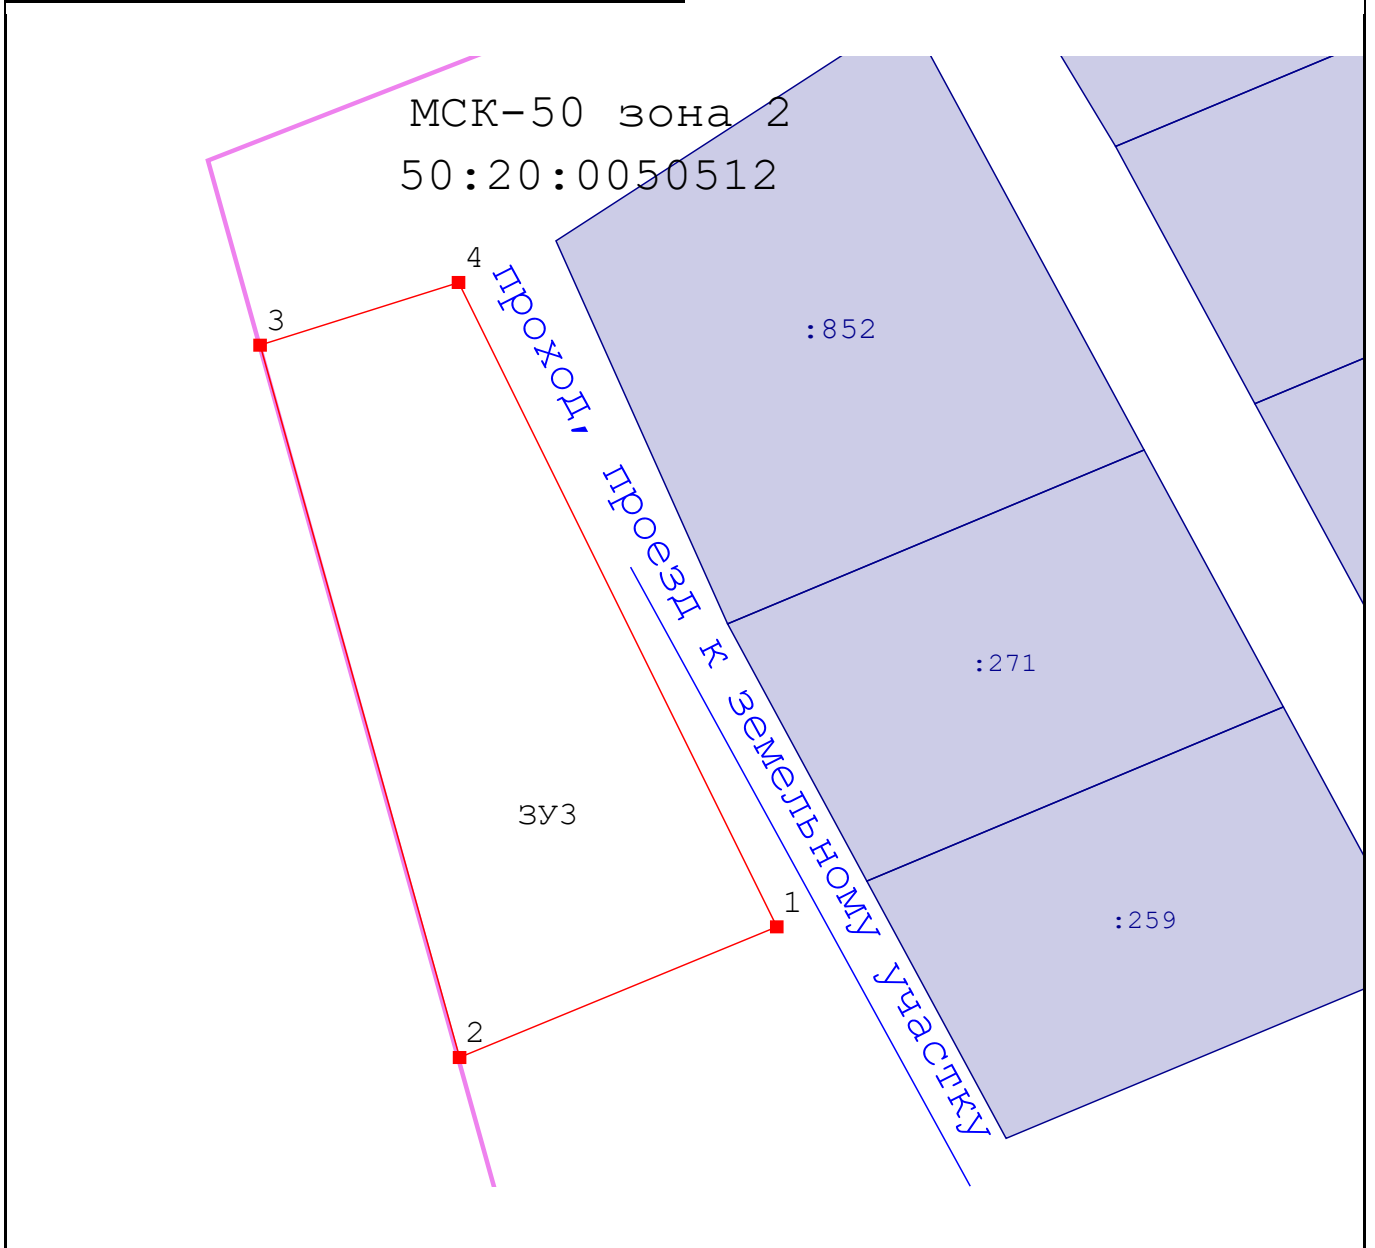

Масштаб 1:500

Условные обозначения:

- Вновь образованная часть границы, сведения о которой достаточны для определения ее местоположения
- Образующая точка, сведения о которой достаточны для определения ее местоположения