## Объект: «Газификация д. Малые Вяземы» Одинцовского городского округа Московской области . Местоположение: Российская Федерация, Московская область,г.о. Одинцово, д. Малые Вяземы

50:20:0041411:133/1 = 2850 кв.м.

50:20:0041411:133/2 = 61 кв.м. Итого из 3У 50:20:0041411:133 - 2911 кв.м.

50:20:0041411:129/1 = 64 кв.м. Итого из ЗУ 50:20:0041411:129 - 64 кв.м.

 $50:20:0041411:128/1=27\,$  кв.м.  $50:20:0041411:128/2=877\,$  кв.м. Итого из 3У  $50:20:0041411:128-904\,$  кв.м.

50:20:0041411:4844/1=5330 кв.м.

50:20:0041411:4844/2= 247 кв.м.

50:20:0041411:4844/3= 36 кв.м.

50:20:0041411:4844/4= 2148 кв.м. 50:20:0041411:4844/5= 188 кв.м.

50:20:0041411:4844/6= 29 кв.м.

50:20:0041411:4844/7= 18 кв.м.

50:20:0041411:4844/8= 25 кв.м.


50:20:0041411:4844/9= 49 кв.м.

50:20:0041411:4844/10= 1254 кв.м.


50:20:0041411:4844/11= 840 кв.м.

50:20:0041411:4844/12= 953 кв.м.

50:20:0041411:4844/13=593 кв.м. Итого из 3У 50:20:0041411:4844-11710 кв.м.

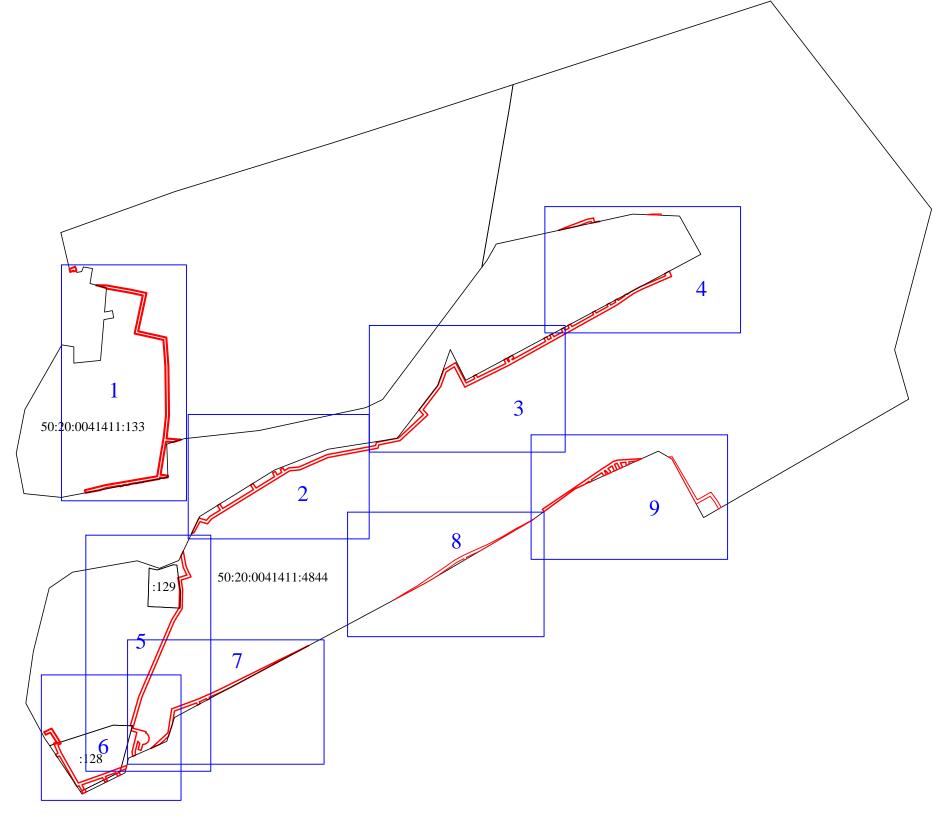

Условные обозначения

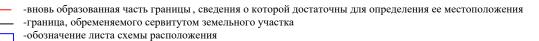

Обозначение публичного сервитута 50:20:0041411:133/чзу1

Каталог координат (Система координат МСК-50, зона 2) Обозначение Площадь Координаты, м характерных контура, точек границ X KB.M 4 2158377,99 456591,55 456591,26 2158394,13 3 456584,07 2158435 456578,46 4 2158460,98 5 456515,41 2158447,25 6 456504,99 2158494,03 456458,12 2158497,42 7 8 456376,06 2158498,52 9 456340,03 2158494,62 10 456337,99 2158494,28 2158518,2 11 456336,07 12 456332,08 2158505,42 13 456333,04 2158493,45 2158484,3 14 456278,17 456276,69 2158496,47 15 16 456273,91 2158496,56 17 456272,59 2158489,59 18 456273,76 2158483,5 19 456271,36 2158483,04 2158472,63 20 456269,39 456266,57 21 2158455,94 22 456266,25 2158455,99 456265,32 23 2158451,07 24 456265,73 2158451,01 25 456265,34 2158448,68 456264,89 2158448,77 26 2850 456263,96 2158443,85 27 28 456264,51 2158443,75 29 456262,59 2158432,41 30 456261,83 2158432,58 31 456260,9 2158427,64 32 456261,75 2158427,5 33 456260,88 2158422,35 34 456259,94 2158422,56 2158417,58 35 456259 2158417,24 36 456260,02 37 456256,18 2158394,56 456252,56 2158383,45 38 39 456248,22 2158360,45 2158359,2 40 456252,44 456261,08 2158393,53 41 42 456275,5 2158478,74 43 456340,71 2158489,67 44 456376,16 2158493,51 45 456457,92 2158492,42 46 456500,92 2158489,28 456511,52 47 2158441,63 48 456574,63 2158455,04 49 456579,16 2158434,04 50 456586,04 2158394,91

	· · · · · · · · · · · · · · · · · · ·		
Обозначение пу	бличного серви	тута 50:20:0041411	:133/чзу2
Каталог координ	нат (Система кос	рдинат МСК-50, з	она 2)
Обозначение	Координаты, м		Площадь
характерных	Коорді	паты, м	контура,
точек границ	X	Y	кв.м
1	2	3	4
52	456618,21	2158333,8	
53	456622,19	2158343,02	
54	456617,85	2158344,72	
55	456615,08	2158345,29	
56	456614,84	2158343,66	61
57	456614,27	2158340,35	] 61
58	456615,48	2158340,13	
59	456613,39	2158335,31	
60	456613,33	2158334,96	

456618,21

456586,77

456591,55

51

52

:404

50:20:0041406

2158394,97


2158377,99

2158333,8

Условные обозначения 50:20:0041306 -кадастровый номер квартала -граница кадастрового квартала -существующая часть границы, имеющиеся в ЕГРН сведения о которой достаточны для определения ее местоположения -вновь образованная часть границы, сведения о которой достаточны для определения ее местоположения -ось планируемого сооружения -характерная точка границы , сведения о которой позволяют однозначно определить ее положение на местности

публичного сервитута -обозначение публичного сервитута 50:20:0041411:133/ч 50:20:0041411:133 -кадастровый номер земельного участка

-обозначение вновь образуемой характерной точки

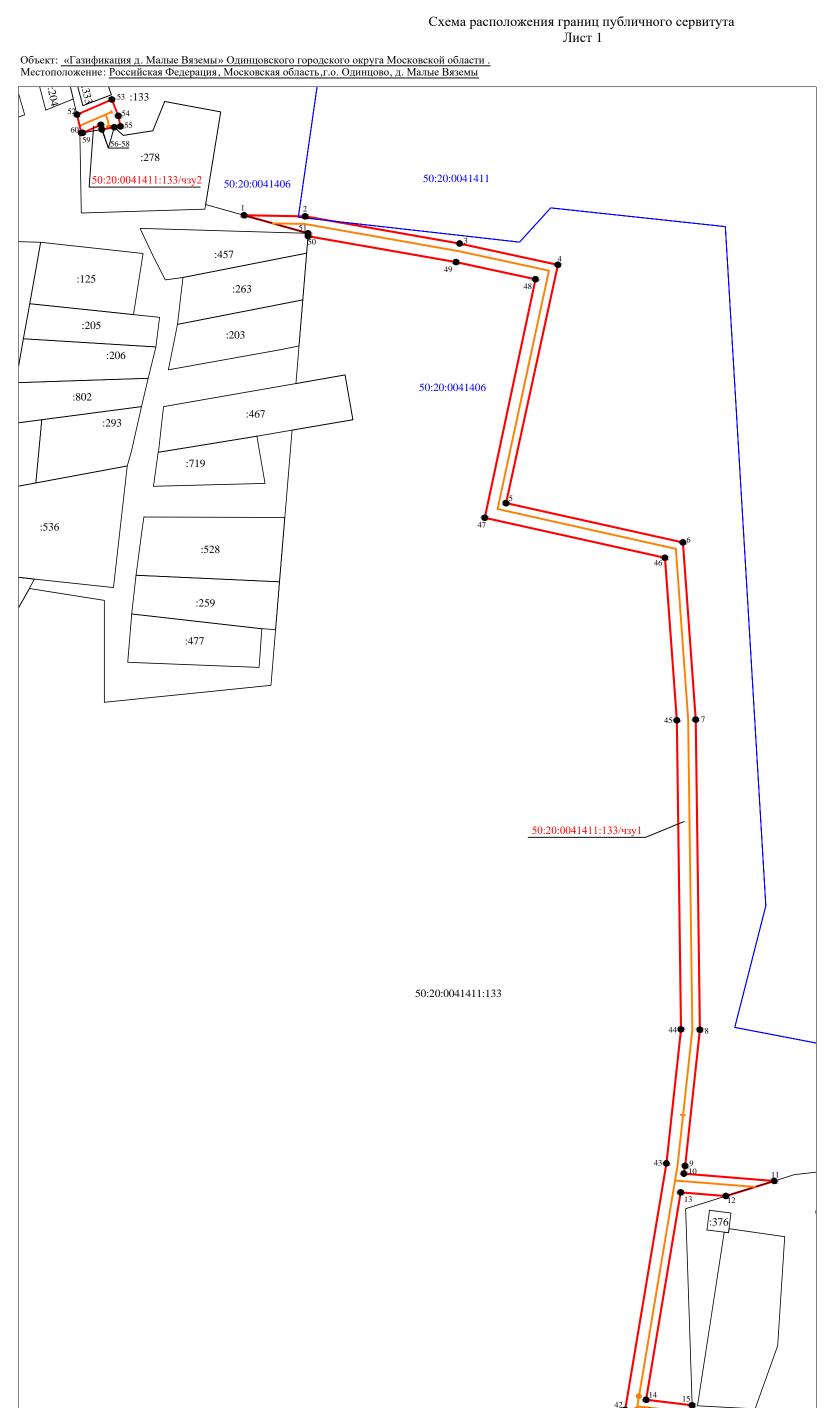

:295


Масштаб 1:1000

:54

## Схема расположения границ публичного сервитута

Утверждена

Объект: «Газификация д. Малые Вяземы» Одинцовского городского округа Московской области . Местоположение: Российская Федерация, Московская область, г.о. Одинцово, д. Малые Вяземы

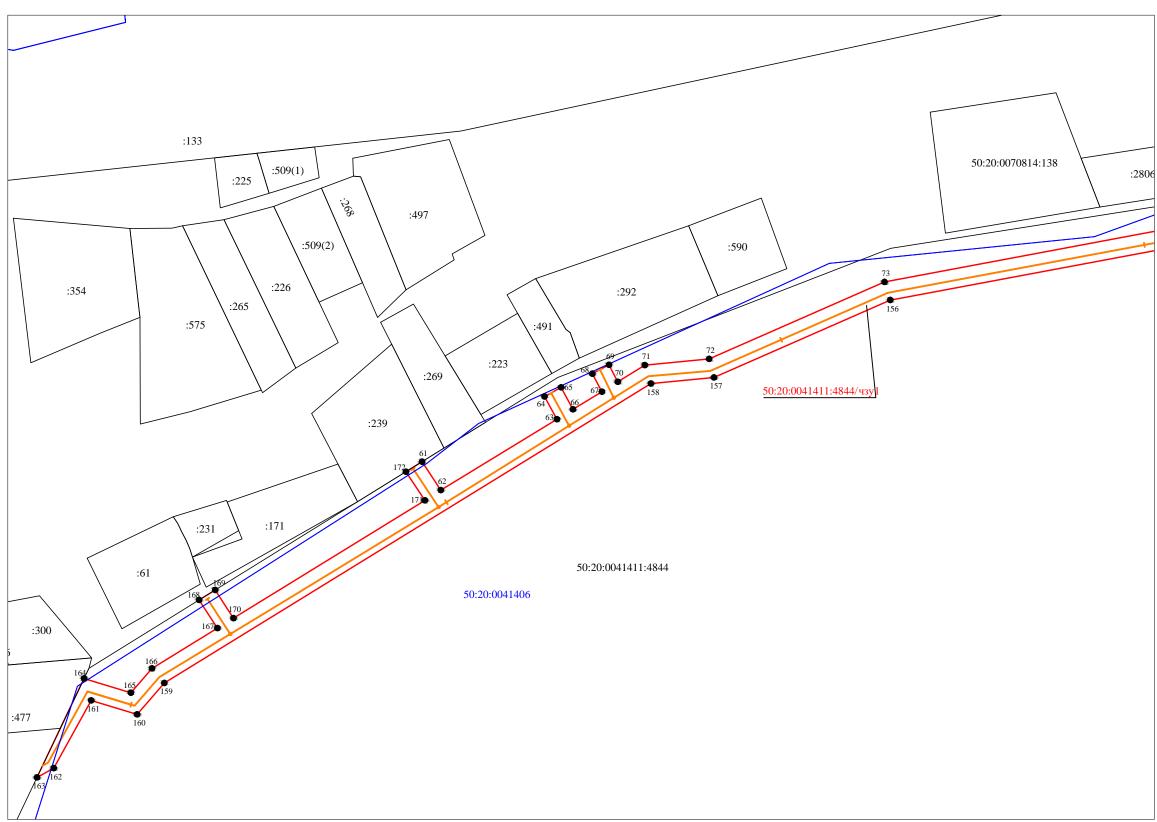

## Масштаб 1:1000

## Условные обозначения

50:20:0041406 -кадастровый номер квартала

-граница кадастрового квартала

-существующая часть границы, имеющиеся в ЕГРН сведения о которой достаточны для определения ее местоположения

-вновь образованная часть границы, сведения о которой достаточны для определения ее местоположения

-ось планируемого сооружения

-характерная точка границы, сведения о которой позволяют однозначно определить ее положение на местности -обозначение вновь образуемой характерной точки публичного сервитута

50:20:0041411:4844/чзу1-обозначение публичного сервитута

50:20:0041411:4844 -кадастровый номер земельного участка

Обозначение пу	бличного сервит	ута 50:20:0041411	1:4844/чзу1
Каталог координ	ат (Система кос	рдинат МСК-50,	зона 2)
Обозначение характерных точек границ	Коорд	Координаты, м	
точек границ	X	Y	
1	2	3	4
61	456263,78	2158637,28	
62	456256,27	2158642,25	
63	456275,03	2158672,97	
64	456281,03	2158669,68	
65	456283,45	2158674,09	
66	456277,64	2158677,22	
67	456282,3	2158684,88	5220
68	456287,07	2158682,35	5330
69	456289,42	2158686,76	
70	456284,92	2158689,09	7
71	456289,33	2158696,22	
72	456290,96	2158713,25	
73	456311,32	2158759,66	
74	456326,35	2158839,94	

1	2	3	4
156	456306,52	2158761,14	
157	456286,06	2158714,53	
158	456284,46	2158697,85	
159	456205,27	2158569,09	
160	456196,97	2158561,9	
161	456200,66	2158549,75	
162	456182,75	2158539,83	
163	456180,29	2158535,42	
164	456206,46	2158547,86	5330
165	456202,7	2158560,24	3550
166	456209,13	2158565,82	
167	456219,79	2158583,14	
168	456227,24	2158578,29	
169	456229,87	2158582,55	
170	456222,41	2158587,4	
171	456253,56	2158638,05	
172	456261,15	2158633,03	
61	456263,78	2158637,28	

50:20:0041406


:448

:215

\$0:20:0070502:993

\$0:20:0060215:62\

Утверждена

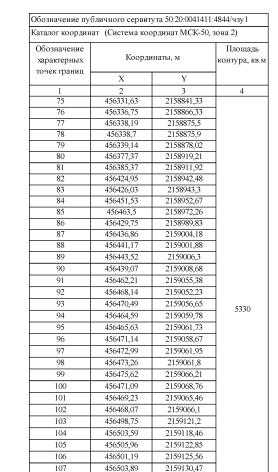

1	2	3	4
144	456559,07	2159239,52	
145	456458,68	2159059,51	
146	456423,05	2158987,57	
147	456427,44	2158985,4	
148	456456,45	2158970,3	5330
149	456448,19	2158956,78	
150	456423,75	2158947,84	3330
151	456385,54	2158918,55	
152	456377,13	2158926,47	
153	456334,52	2158880,39	
154	456327,35	2158845,38	
155	456322,02	2158843,97	

456508,62

456510,98

456514,33

2159127,8

2159132,21

2159149,28

456506,33 2159134,83

108

111

Объект: «Газификация д. Малые Вяземы» Одинцовского городского округа Московской области . Местоположение: Российская Федерация, Московская область, г.о. Одинцово, д. Малые Вяземы

:330 :249(1)

:524

:521

:522

:249(2) 50:20:0041411:4844/чзу1 :523 50:20:0041406

50:20:0041411:4844

:506

50:20:0041304:10

:333

%:20:0041307:**%**01

:421

Масштаб 1:1000 Условные обозначения

50:20:0041406 -кадастровый номер квартала

-граница кадастрового квартала -существующая часть границы, имеющиеся в ЕГРН сведения о которой достаточны для определения ее местоположения

-вновь образованная часть границы, сведения о которой достаточны для определения ее местоположения

50:20:0090508:44

-характерная точка границы, сведения о которой позволяют однозначно определить ее положение на местности

-обозначение вновь образуемой характерной точки публичного сервитута

50:20:0041411:4844/чзу1-обозначение публичного сервитута 50:20:0041411:4844 -кадастровый номер земельного участка

Каталог координ	ат (Система кос	ординат МСК-50,	зона 2)
Обозначение характерных точек границ	Координаты, м		Площадь контура, кв.м
10чектраниц	X	Y	
1	2	3	4
111	456514,33	2159149,28	
112	456518,86	2159146,92	
113	456521,22	2159151,33	
114	456516,83	2159153,62	
115	456520,52	2159160,24	
116	456524,75	2159157,92	
117	456527,11	2159162,33	
118	456522,94	2159164,61	
119	456543,08	2159200,57	
120	456546,55	2159198,66	
121	456548,94	2159203,07	
122	456545,56	2159204,97	
123	456556,29	2159224,29	
124	456559,37	2159222,6	
125	456561,75	2159227	
126	456558,74	2159228,65	1
127	456563,45	2159237,11	
128	456566,34	2159235,58	5330
129	456568,69	2159240	1
130	456566,26	2159241,28	
131	456573,74	2159252,11	
132	456574,85	2159251,5	
133	456577,23	2159255,9	
134	456576,54	2159256,28	
135	456580,43	2159261,88	
136	456588,75	2159277,38	1
137	456607,18	2159319.68	1
138	456610,59	2159318,19	-
139	456614,73	2159325,91	+
140	456607,85	2159328,83	-
141	456606,03	2159329,56	+
142	456584,24	2159279,53	+
143	456577,39	2159266,28	


Обозначение публичного сервитута 50:20:0041411:4844/чзу2

Каталог координат (Система координат МСК-50, зона 2)

Обозначение характерных	Координаты, м		Площадь контура, кв.м
точек границ	X	Y	
1	2	3	4
173	456682,21	2159142,78	
174	456689,62	2159161,27	
175	456700,33	2159189,27	
176	456702,55	2159200,46	
177	456695,94	2159201,9	
178	456697,17	2159211,06	7 247
179	456694,11	2159197,08	247
180	456696,68	2159196,56	
181	456695,52	2159190,71	1
182	456692,61	2159183,56	
183	456689,06	2159174,06	
173	456682,21	2159142,78	

Обозначение пуб	бличного сервит	гута 50:20:0041411	:4844/чзу3
Каталог координ	ат (Система ко	ординат МСК-50,	зона 2)
Обозначение характерных точек границ	Координаты, м		Площадь контура, кв.м
точектраниц	X	Y	
1	2	3	4
184	456708,14	2159287,49	
185	456709,32	2159296,65	1
186	456709,18	2159312,71	36
187	456707,11	2159312,86	1
184	456708,14	2159287.49	1

Объект: «Газификация д. Малые Вяземы» Одинцовского городского округа Московской области . Местоположение: Российская Федерация, Московская область, г.о. Одинцово, д. Малые Вяземы

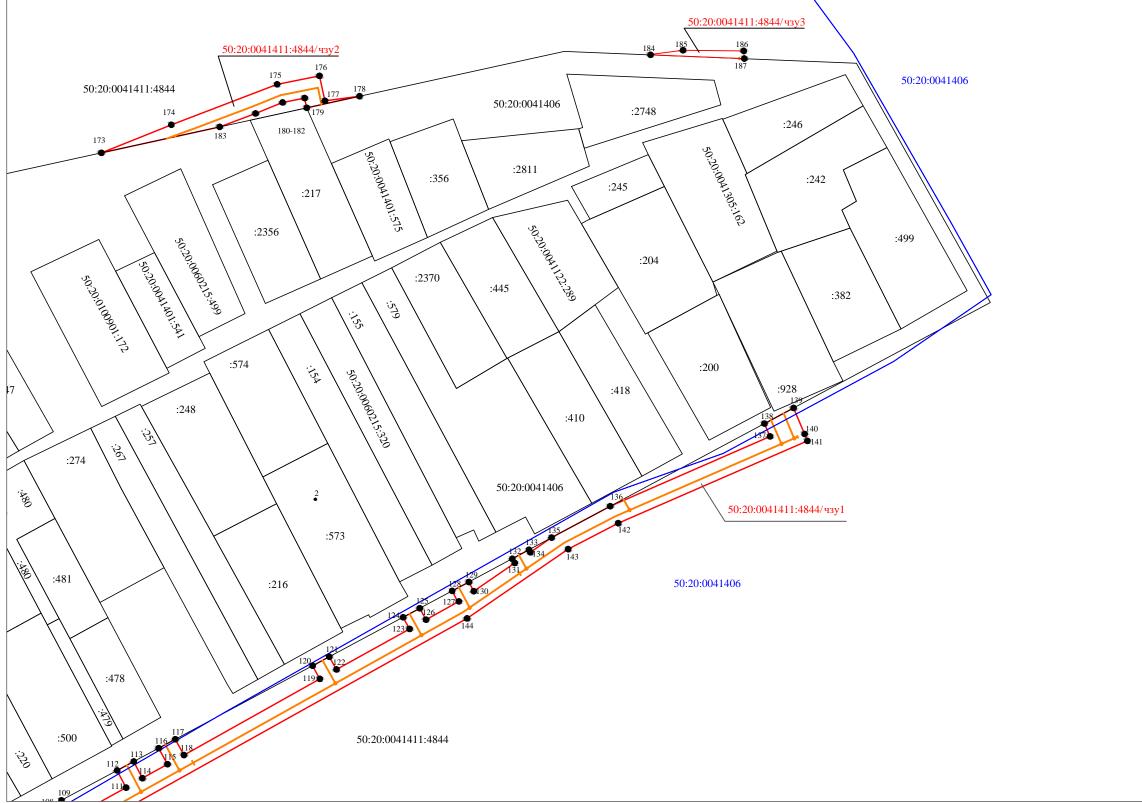

Масштаб 1:1000 Условные обозначения

50:20:0041406 -кадастровый номер квартала

-существующая часть границы, имеющиеся в ЕГРН сведения о которой достаточны для определения ее местоположения -вновь образованная часть границы, сведения о которой достаточны для определения ее местоположения

-ось планируемого сооружения

-характерная точка границы, сведения о которой позволяют однозначно определить ее положение на местности

-обозначение вновь образуемой характерной точки публичного сервитута

50:20:0041411:4844/чзу1-обозначение публичного сервитута 50:20:0041411:4844 - кадастровый номер земельного участка

Обозначение публичного сервитута 50:20:0041411:4844/чзу4

Каталог координат (Система координат МСК-50, зона 2) Обозначение Координаты, м характерных контура точек границ Χ KB.M 4 188 456144,17 2158518,25 189 456151,77 2158521,86 190 456126,27 2158526,87 191 456116,47 2158531,35 192 456112,27 2158533,65 193 456109,1 2158534,62 194 456104,14 2158518,48 456088,23 195 2158520,79 196 456056,69 2158519,98 456035,75 197 2158507,11 199 455910,07 2158453,32 200 455859,16 2158438,5 201 455853,29 2158460,46 202 455851,29 2158459,92 203 455850,25 2158461,67 204 455848,29 2158463,56 205 455845,92 2158464,89 455842,53 2158465,53 206 207 2158465,01 455839,11 208 455836,48 2158463,68 209 455834.06 2158461,19 210 455832,69 2158458,25 211 455832,49 2158454,99 2158452,26 212 455822,52 2148 2158447,4 213 455823,79 214 455834,17 2158450,01 2158448,74 215 455835,04 2158447,47 216 455836,41 2158446,73 217 455837,61 2158442,27 218 455819,95 219 2158443,11 455814,72 2158438,42 220 455812,66 221 455820,12 2158437,17 222 455852,1 2158445,23 223 2158435,57 455854,75 224 455863,11 2158437,81 225 455863,21 2158434,47 226 2158448,52 455911,47 227 456038,1 2158502,71 228 456057,81 2158514,77 229 456057,73 2158516,5 230 456084,42 2158517,15 231 456108,12 2158514,1 232 456112,28 2158527,95 233 456114,23 2158526,88 234 456124,72 2158522,05

Обозначение	публичного серв	итута 50:20:004141	1:129/чзу1
Каталог коор	динат (Система	координат МСК-5	0, зона 2)
Обозначение характерных	Координаты, м		Площадь контура,
точек границ	X	Y	КВ.М
1	2	3	4
238	456107.76	2158512.91	
231	456108.12	2158514.10	
230	456084.42	2158517.15	
229	456057.73	2158516.50	64
229	456057.81	2158514.77	04
236	456058.33	2158515.09	]
237	456088.09	2158515.79	]
238	456107.76	2158512.91	]

2158518,25

456144,17

188

223

235

225

	3 1	витута 50:20:004141 координат МСК-50	
Обозначение характерных	Координаты, м		Площадь контура,
точек границ	X Y		кв.м
1	2 3		4
225	455863.21	2158434.47	
224	455863.11	2158437.81	

455854.75

455855.69


455863.21

2158435.57

2158432.28

2158434.47

27

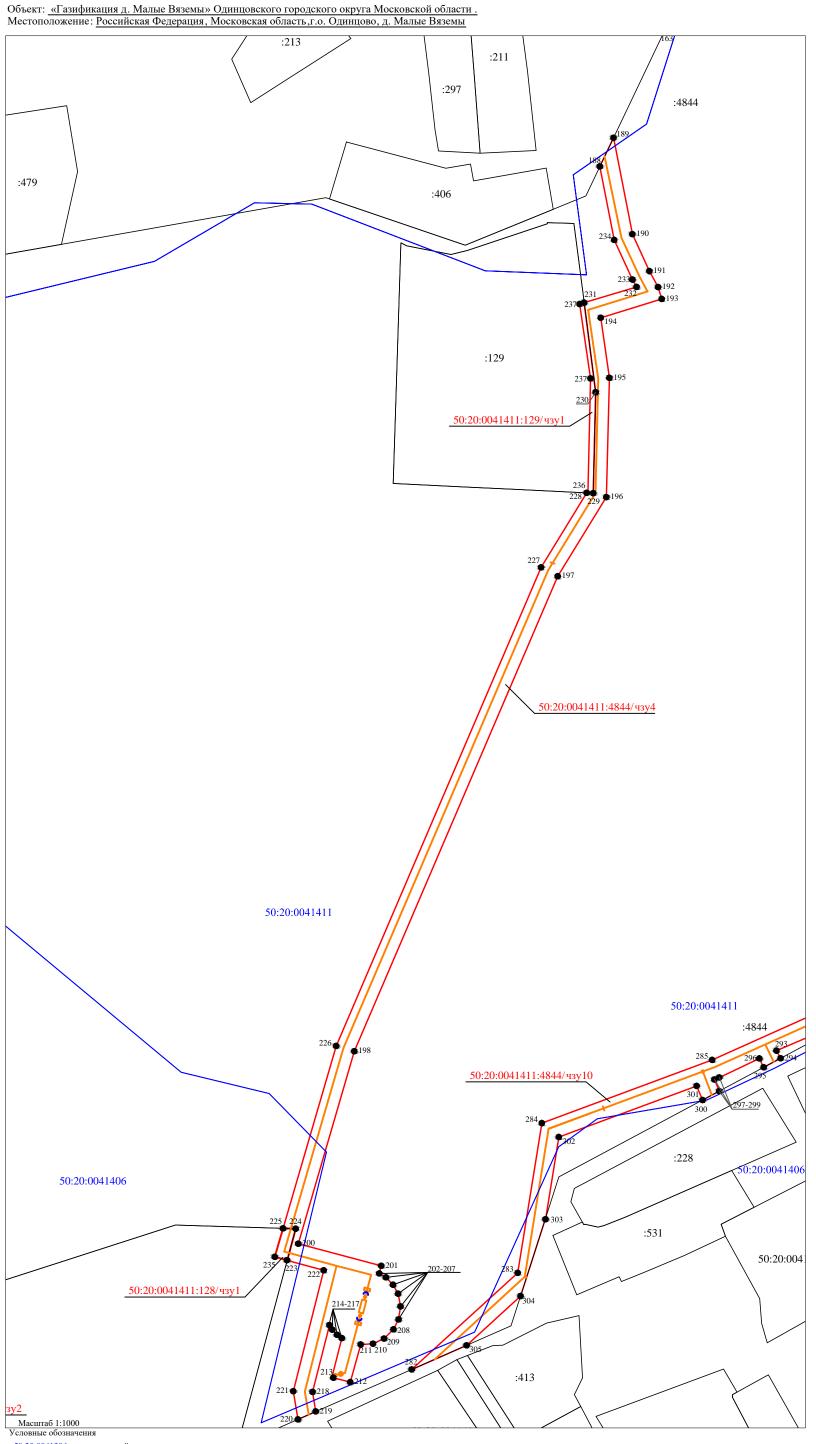


органов государственной власти или органов местного

самоуправления, принявших решение об утверждении схемы

от\_\_\_\_\_№\_\_\_\_

самоуправления, принявших решение об утверждении схемы или подписавших соглашение о перераспреденении земельных участко

Объект: «Газификация д. Малые Вяземы» Одинцовского городского округа Московской области . Местоположение: Российская Федерация, Московская область,г.о. Одинцово, д. Малые Вяземы

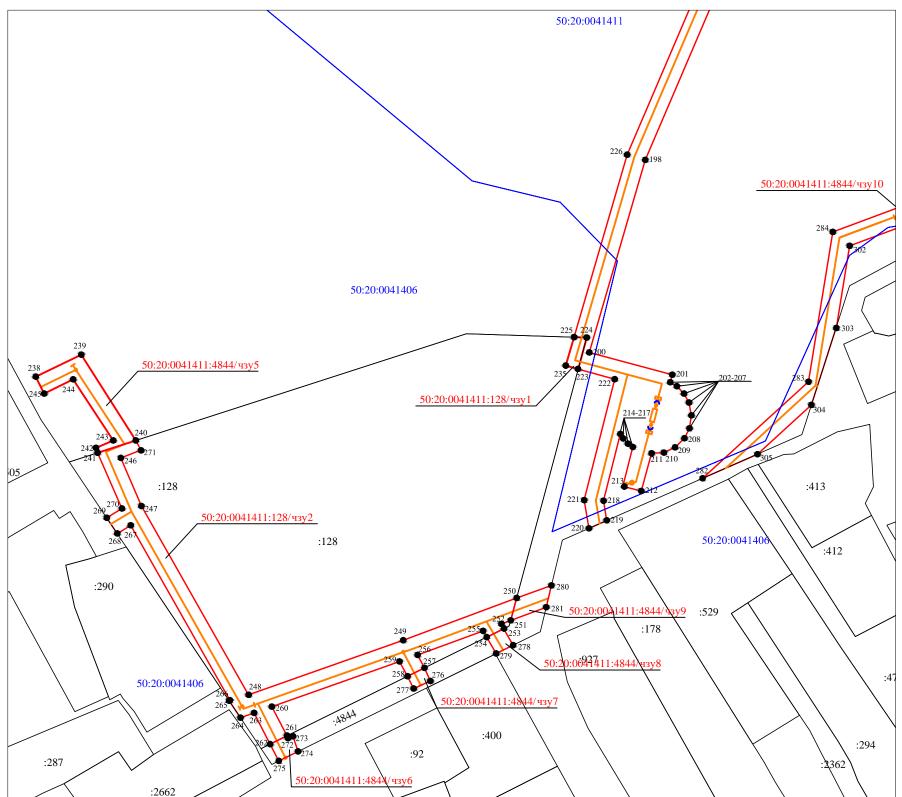

Каталог координ	ат (Система кос	рдинат МСК-50,	зона 2)
Обозначение характерных точек границ	Координаты, м		Площадь контура, кв.м
точек границ	X	Y	
1	2	3	4
238	455852.75	2158292.06	
239	455858.59	2158304.12	
240	455835.89	2158318.53	7
241	455832.62	2158308.41	7
242	455833.93	2158307.99	188
243	455835.88	2158312.55	7
244	455852.04	2158301.96	7
245	455848.28	2158294.30	
238	455852.75	2158292.06	

238	455852.75	2158292.06	
05		50-20-0041411	.129/2
Обозначение пуб		-	
Каталог координ	ат (Система кос	ординат МСК-50,	зона 2)
Обозначение	10	Площадь	
характерных	Координаты, м		контура, кв.
точек границ	X	Y	+
1	2	3	4
241	455832,62	2158308,41	
240	455835,89	2158318,53	
271	455833,33	2158319,91	
246	455831,29	2158314,56	
247	455818,56	2158320	
248	455768,63	2158348,34	
249	455783,06	2158389,28	
250	455794,23	2158419,3	
251	455788,29	2158417,72	
252	455787,38	2158415,25	
253	455786,13	2158415,94	
254	455783,87	2158411,37	
255	455785,53	2158410,42	
256	455779,15	2158393,08	
257	455775,74	2158394,9	877
258	455773,53	2158390,41	7 877
259	455777,45	2158388,3	
260	455765,49	2158354,52	
261	455757,79	2158358,55	
262	455755,58	2158354,07	
263	455763,84	2158349,82	
264	455762,58	2158346,23	
265	455767,06	2158343,23	7
266	455767,2	2158343,44	1
267	455813,43	2158317,17	1
268	455811,27	2158313,61	1
269	455815,42	2158310,83	1
270	455817,89	2158314,87	1
241	455832,62	2158308,41	-

		гута 50:20:0041411:	
Каталог координ	ат (Система ко	ординат МСК-50,	зона 2)
Обозначение характерных точек границ	Координаты, м		Площадь контура, кв.м
точек границ	X	Y	
1	2	3	4
262	455755.58	2158354.07	
261	455757.79	2158358.55	1
272	455757.15	2158358.79	]
273	455757.66	2158360.11	29
274	455753.65	2158361.46	1
275	455751.13	2158356.35	1
262	455755.58	2158354.07	7

Обозначение характерных	ат (Система координат МСК-50, Координаты, м		зона 2) Площадь контура, кв.м
точек границ	X	Y	
1	2	3	4
258	455773.52	2158390.40	
257	455775.74	2158394.90	7
276	455772.27	2158396.46	18
277	455770.28	2158392.04	7
258	455773.52	2158390.40	7

Обозначение характерных точек границ	Координаты, м		Площадь контура, кв.м
точек границ	X	Y	
1	2	3	4
254	455783.88	2158411.38	
253	455786.09	2158415.86	7
278	455781.74	2158418.35	25
279	455779.53	2158413.86	7
254	455783.88	2158411.38	7

Обозначение пу	бличного сервит	ута 50:20:0041411:	4844/чзу9
Каталог координ	нат (Система кос	рдинат МСК-50, з	она 2)
Обозначение	Координаты, м		Площадь
характерных			контура, кв.м
точек границ			
1	X	Y	
1	2	3	4
250	455794.23	2158419.30	
280	455797.55	2158428.49	1
281	455791.79	2158427.11	49
251	455788.29	2158417.72	1
250	455794.23	2158419.30	1

Масштаб 1:1000 Условные обозначения

50:20:0041406 -кадастровый номер квартала

-существующая часть границы, имеющиеся в ЕГРН сведения о которой достаточны для определения ее местоположения -вновь образованная часть границы, сведения о которой достаточны для определения ее местоположения

-ось планируемого сооружения

-характерная точка границы, сведения о которой позволяют однозначно определить ее положение на местности

-характерная точка границы, сведения о которои позволяют однозначно ог -обозначение вновь образуемой характерной точки публичного сервитута

50:20:0041411:4844/чзу1-обозначение публичного сервитута 50:20:0041411:4844 -кадастровый номер земельного участка

онтура, кв.м

2158468,48

2158496,52

2158502,92

2158547,95

2158579,66

2158683,52

2158702,57

2158729,77

2158684,39

2158599,97

2158581,78

2158564,95

2158566,05

2158561,54

2158560,44

2158549,84

2158548,53

2158549,84

2158545,41

2158543,84

2158507,4

2158503,96

2158497,28

2158483

2158468,48

Координаты, м

455825,88

455851,42

455891,04

455907,76

455921,99

455973,32

455982,62

455995,82

455971,52

455926,35

455917,46

455910,22

455908,19

455905.85

455908,15

455903,13

455902,64

455899,53

455897,16

455900,9

455887,36

455866,12

455845,29

455832,26

455825,88

282 283

284

285

286

287

288

289

290

291

292

293

294

295

296

297

298

299

300

301


302

303

304

305

282

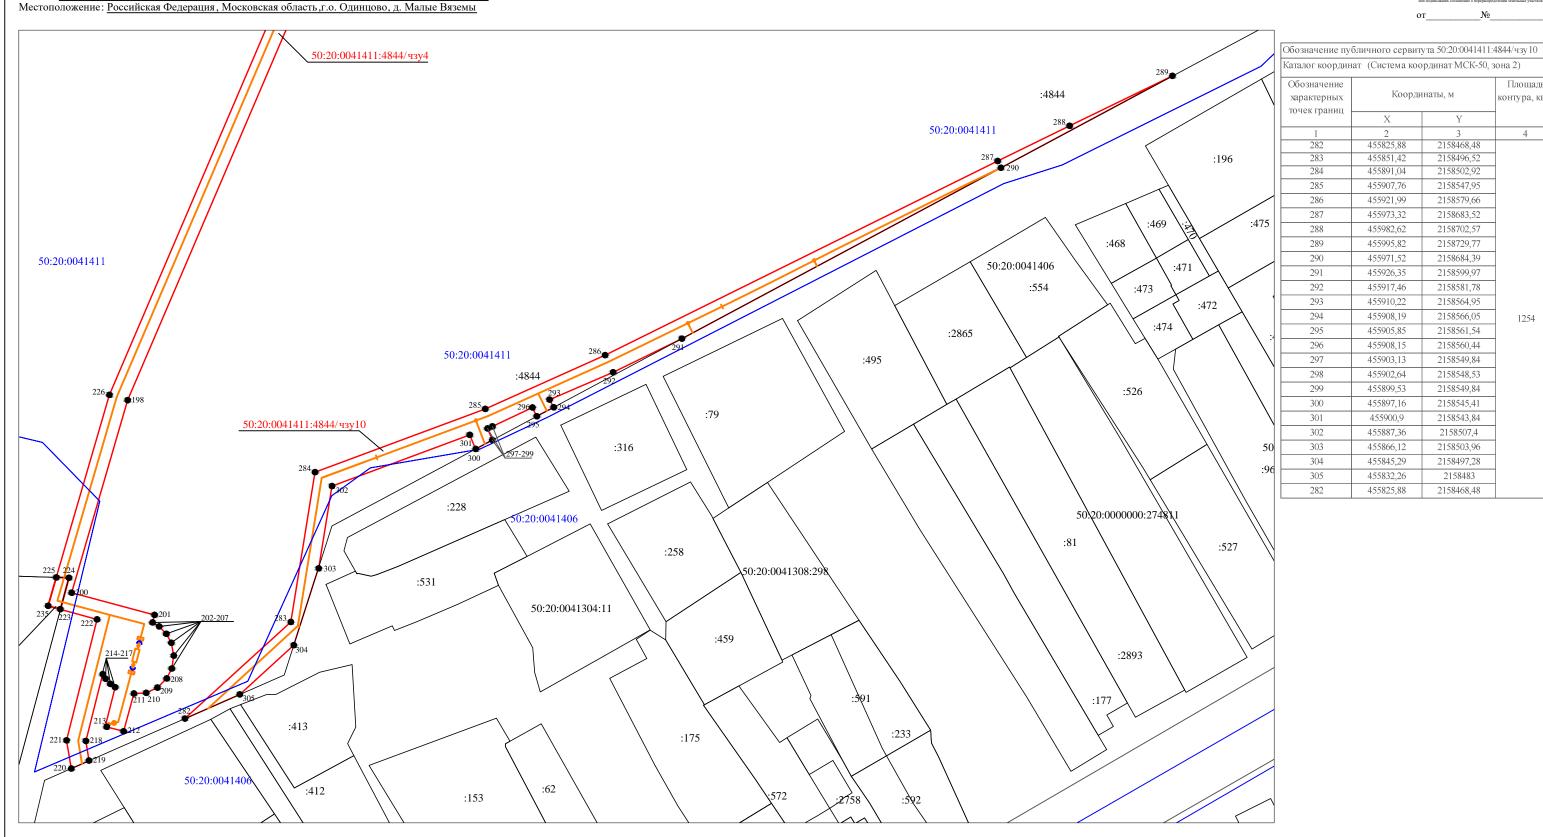

Масштаб 1:1000 Условные обозначения

50:20:0041406 -кадастровый номер квартала

-существующая часть границы, имеющиеся в ЕГРН сведения о которой достаточны для определения ее местоположения -вновь образованная часть границы, сведения о которой достаточны для определения ее местоположения

-ось планируемого сооружения


-характерная точка границы, сведения о которой позволяют однозначно определить ее положение на местности

-обозначение вновь образуемой характерной точки публичного сервитута

Объект: «Газификация д. Малые Вяземы» Одинцовского городского округа Московской области .

50:20:0041411:4844/чзу10ьбозначение публичного сервитута 50:20:0041411:4844 -кадастровый номер земельного участка



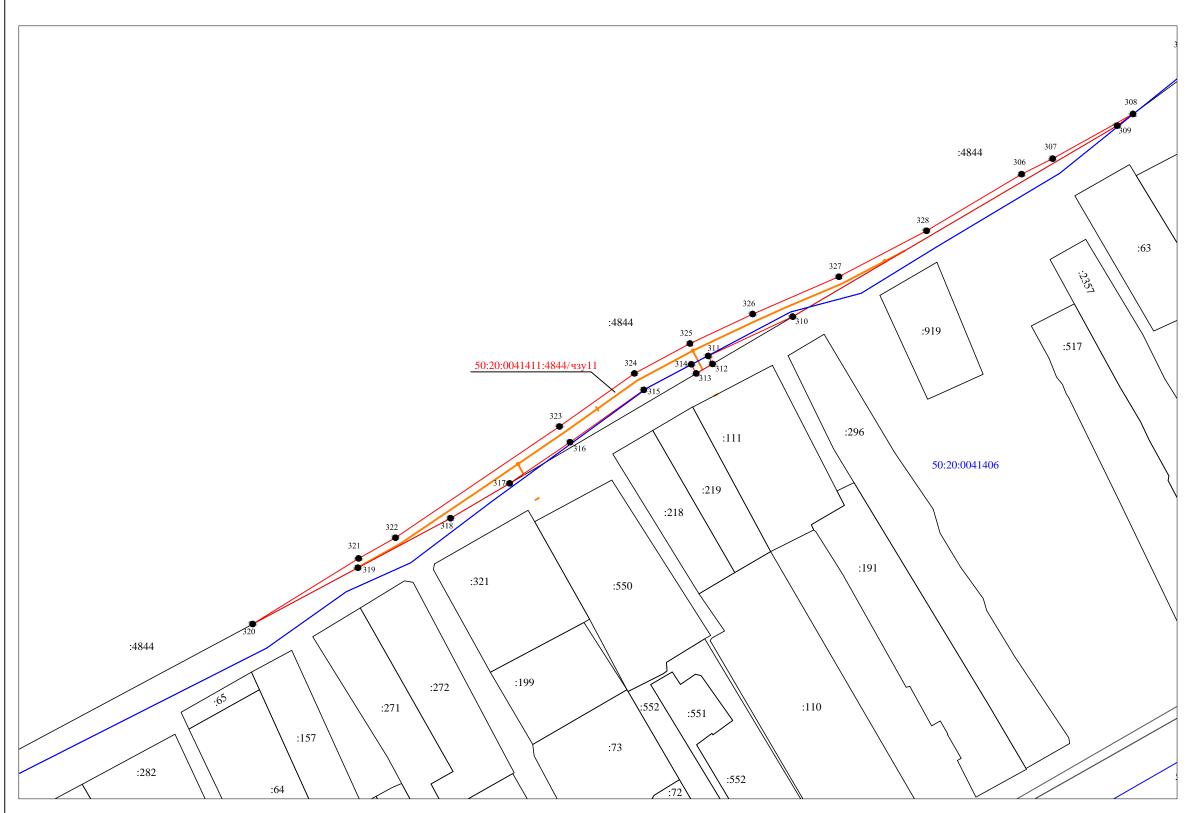

Каталог координ	ат (Система кос	рдинат МСК-50,	зона 2)
Обозначение характерных точек границ	Координаты, м		Площадь контура, кы
точек границ	X	Y	
1	2	3	4
306	456189,68	2159073,19	
307	456193,81	2159081,4	
308	456205,58	2159102,67	
309	456202,52	2159098,5	
310	456152,01	2159012,64	
311	456141,6	2158990,3	
312	456139,5	2158991,43	7
313	456136,97	2158987,11	7
314	456139,4	2158985,82	1
315	456132,64	2158973,25	7
316	456118,81	2158953,74	1
317	456107,9	2158937,74	1
318	456098,7	2158922,11	840
319	456085,59	2158897,6	1
320	456070,72	2158869,74	1
321	456088,03	2158897,75	1
322	456093,51	2158907,5	1
323	456122,92	2158950,89	7
324	456136,96	2158970,72	7
325	456144,86	2158985,41	1
326	456152,67	2159002	┥
327	456162,54	2159024,82	-
328	456174,68	2159047,99	+
306	456189.68	2159073,19	$\dashv$

Масштаб 1:1000 Условные обозначения

50:20:0041406 -кадастровый номер квартала

-существующая часть границы, имеющиеся в ЕГРН сведения о которой достаточны для определения ее местоположения

Объект: «Газификация д. Малые Вяземы» Одинцовского городского округа Московской области . Местоположение: Российская Федерация, Московская область,г.о. Одинцово, д. Малые Вяземы

-вновь образованная часть границы, сведения о которой достаточны для определения ее местоположения -ось планируемого сооружения -характерная точка границы, сведения о которой позволяют однозначно определить ее положение на местности -обозначение вновь образуемой характерной точки публичного сервитута 50:20:0041411:4844/чзу10 бозначение публичного сервитута 50:20:0041411:4844 -кадастровый номер земельного участка

органов государственной власти или органов местного самоуправления, принявших решение об утверждении схемы





Обозначение			Площадь
характерных	Координаты, м		контура, кв
точек границ	X	Y	1
1	2	3	4
330	456221,19	2159116,08	
331	456261,38	2159175,57	1
332	456286,87	2159213,19	1
333	456290,73	2159219,03	
334	456298,18	2159230,24	1
335	456299,89	2159232,58	7
336	456302,18	2159239,76	
337	456304,8	2159280,18	1
338	456300.96	2159271,56	1
339	456299,5	2159258,9	1
340	456295,4	2159259,37	1
341	456293,23	2159254,59	+
342	456298,91	2159253,94	-
343	456297,78	2159244,81	+
343	456290,5	2159244,81	-
			-
345	456288,44	2159243,99	-
346	456296,9	2159239,64	_
347	456295,51	2159235,16	_
348	456286,38	2159239,41	953
349	456284,32	2159234,85	
350	456292,66	2159230,98	
351	456288,14	2159224,15	
352	456284,54	2159228,01	
353	456281,72	2159229,1	
354	456279,63	2159224,53	
355	456281,69	2159223,73	
356	456285,34	2159219,83	
357	456284,29	2159218,38	_
358	456278,46	2159221,88	_
359	456276,35	2159217,32	4
360 361	456281,46 456269,86	2159214,25 2159196,99	-
362	456267.7	2159198,08	-
363	456265,64	2159193,51	-
364	456267	2159193,31	-
365	456261.94	2159185.33	+
366	456255	2159169,96	+
367	456217,1	2159118,35	1
330	456221,19	2159116,08	1

Каталог координ	ат (Система кос	рдинат МСК-50,	зона 2)
Обозначение характерных точек границ	Координаты, м		Площадь контура, кв.м
точек границ	X	Y	7
1	2	3	4
368	456307,55	2159324,03	
369	456307,98	2159330,51	
370	456236,57	2159372,25	
371	456249,26	2159394,51	
372	456235,67	2159404,96	
373	456224,15	2159411,61	
374	456221,63	2159407,24	593
375	456232,92	2159400,8	
376	456242,6	2159393,33	7
377	456229,83	2159370,34	
378	456304,03	2159329,96	7
368	456307,55	2159324,03	7

Масштаб 1:1000 Условные обозначения

50:20:0041406 -кадастровый номер квартала

-существующая часть границы, имеющиеся в ЕГРН сведения о которой достаточны для определения ее местоположения -вновь образованная часть границы, сведения о которой достаточны для определения ее местоположения

-ось планируемого сооружения

-характерная точка границы, сведения о которой позволяют однозначно определить ее положение на местности

-характерная точка границы, сведения о которои позволяют однозначно ог -обозначение вновь образуемой характерной точки публичного сервитута

Объект: <u>«Газификация д. Малые Вяземы» Одинцовского городского округа Московской области .</u> Местоположение: <u>Российская Федерация, Московская область,г.о. Одинцово, д. Малые Вяземы</u>

50:20:0041411:4844/чзу10ьбозначение публичного сервитута 50:20:0041411:4844 -кадастровый номер земельного участка