

# Схема расположения границ публичного сервитута


Утверждена

с наименованием документа об утверждении, включая наименование  
органов государственной власти или органов местного  
самоуправления, принявших решение об утверждении схемы  
или подписавших соглашение о перераспределении земельных участков)

от \_\_\_\_\_ № \_\_\_\_\_

Объект: «Газификация д. Малые Вяземы» Одинцовского городского округа Московской области .

Местоположение: Российская Федерация, Московская область, г.о. Одинцово, д. Малые Вяземы

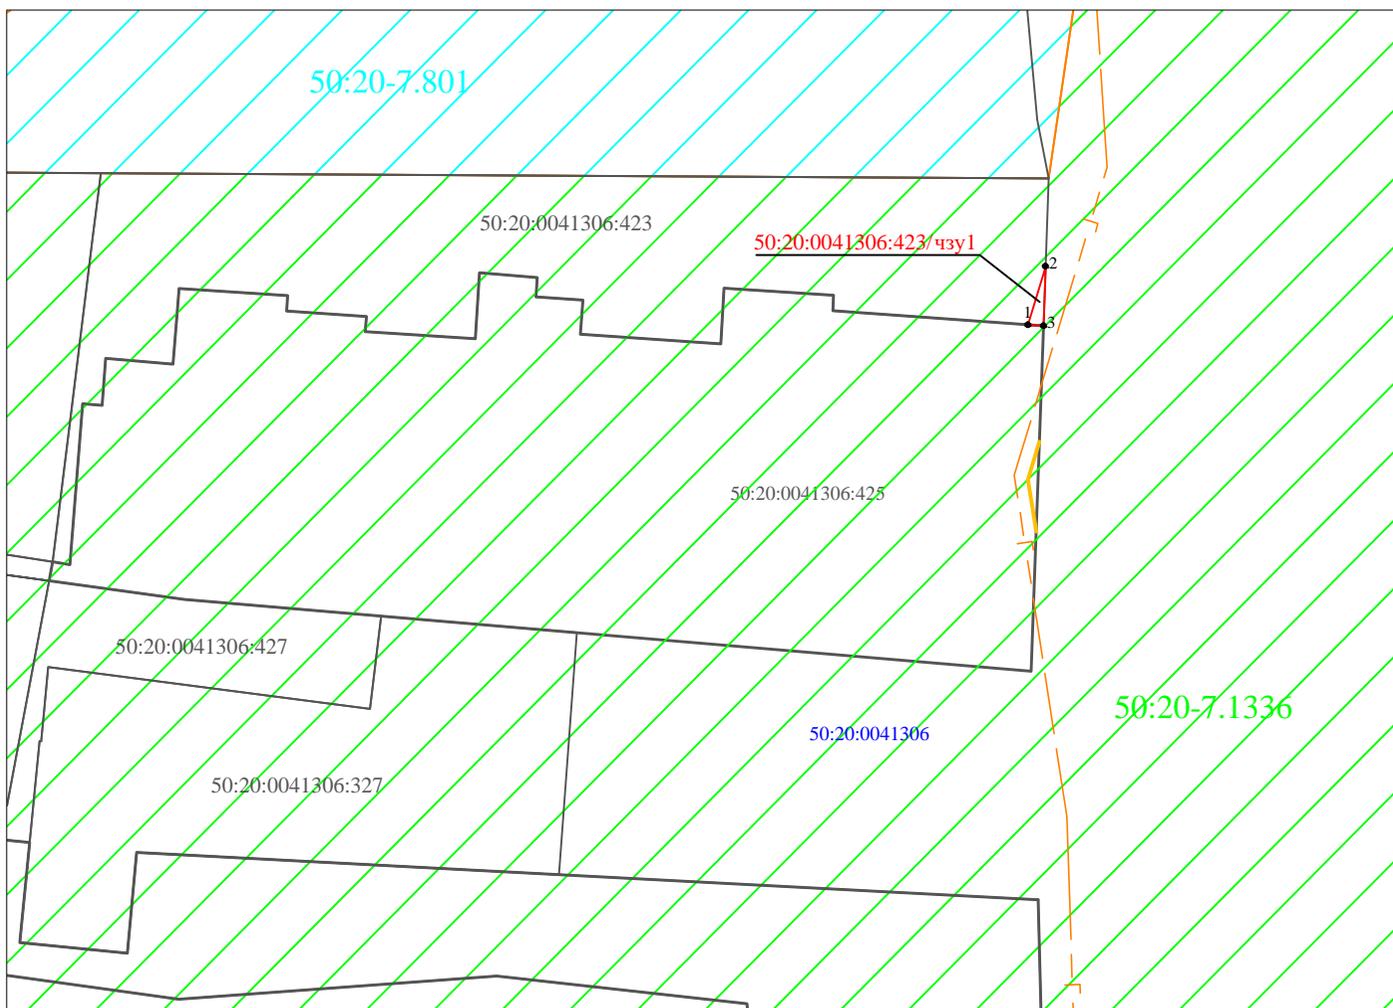

Обозначение публичного сервитута 50:20:0041306:423/чзу1			
Каталог координат (Система координат МСК-50, зона 2)			
Обозначение характерных точек границ	Координаты, м		Площадь контура, кв.м
	X	Y	
1	2	3	4
1	455250.32	2158094.27	2
2	455254.17	2158095.44	
3	455250.25	2158095.30	
1	455250.32	2158094.27	

Масштаб 1:500

Условные обозначения

- 50:20:0041306 - кадастровый номер квартала
- - граница кадастрового квартала
- - существующая часть границы, имеющиеся в ЕГРН сведения о которой достаточны для определения ее местоположения
- - вновь образованная часть границы, сведения о которой достаточны для определения ее местоположения
- - ось планируемого сооружения
- - характеристическая точка границы, сведения о которой позволяют однозначно определить ее положение на местности
- 1 - обозначение вновь образуемой характеристической точки публичного сервитута
- 50:20:0041306:423/чзу1 - обозначение публичного сервитута
- 50:20:0041306:423 - кадастровый номер земельного участка
- 50:20-7.1336 - территориальная зона
- 50:20-7.801 - территориальная зона