


Схема расположения границ публичного сервитута


Схема расположения листов

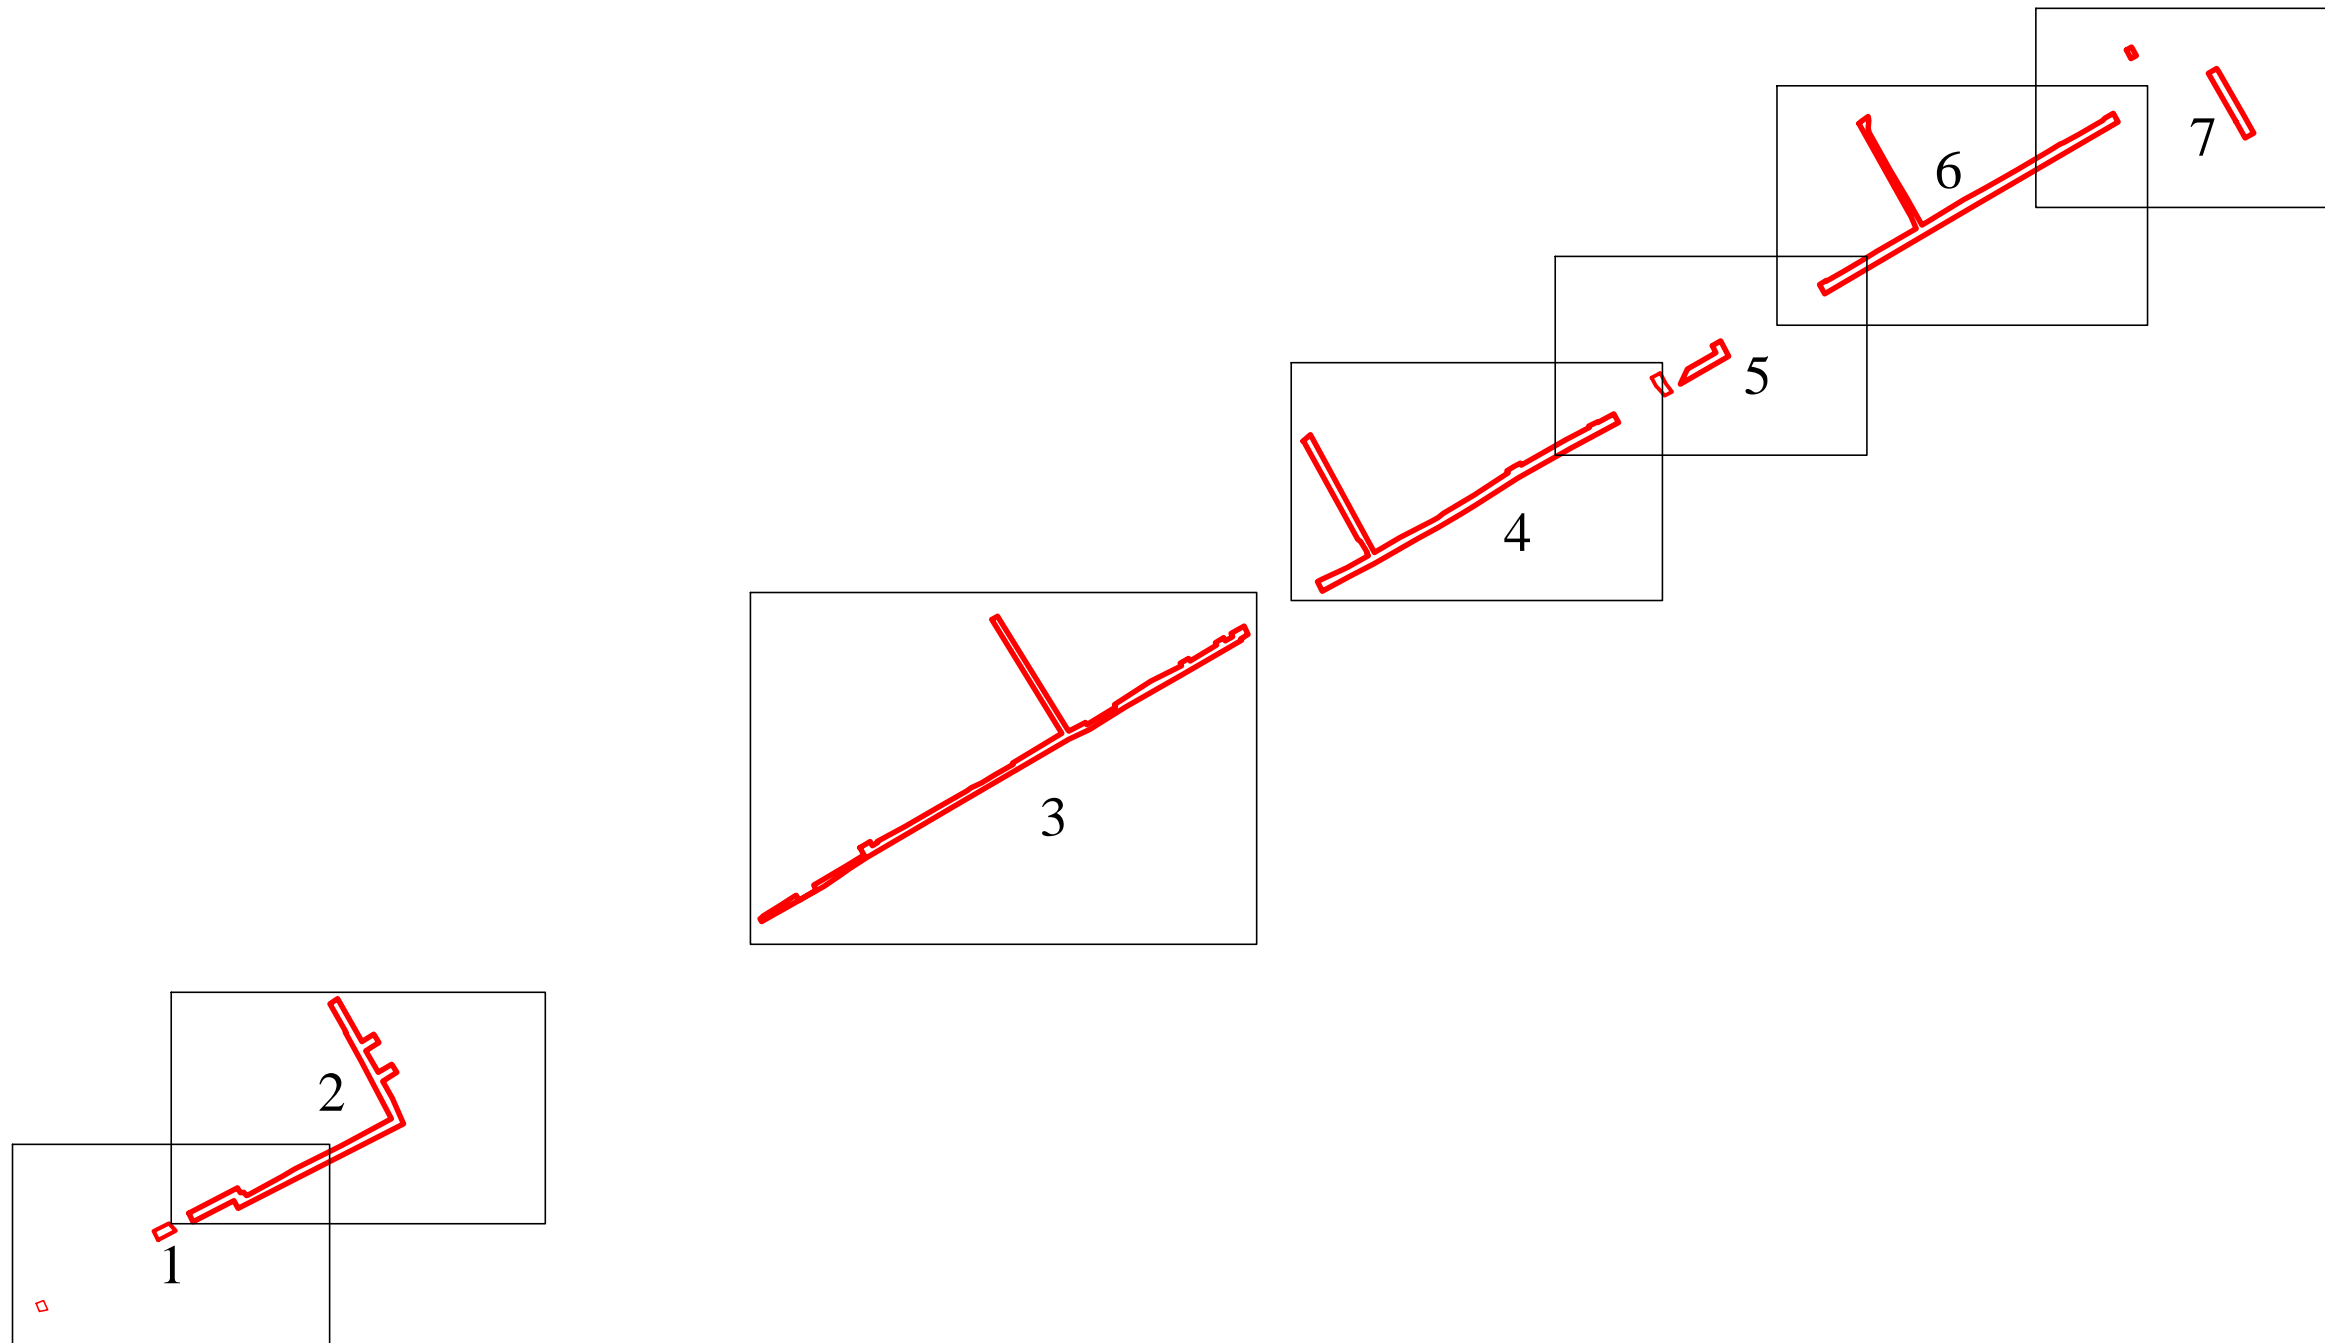

Условные обозначения:




-граница испрашиваемого земельного участка

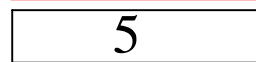

-обозначение листа схемы расположения

Заявитель
Александрова Екатерина Александровна
по доверенности №12-07/164-1 от 13.12.2021г от АО "Мособлгаз"

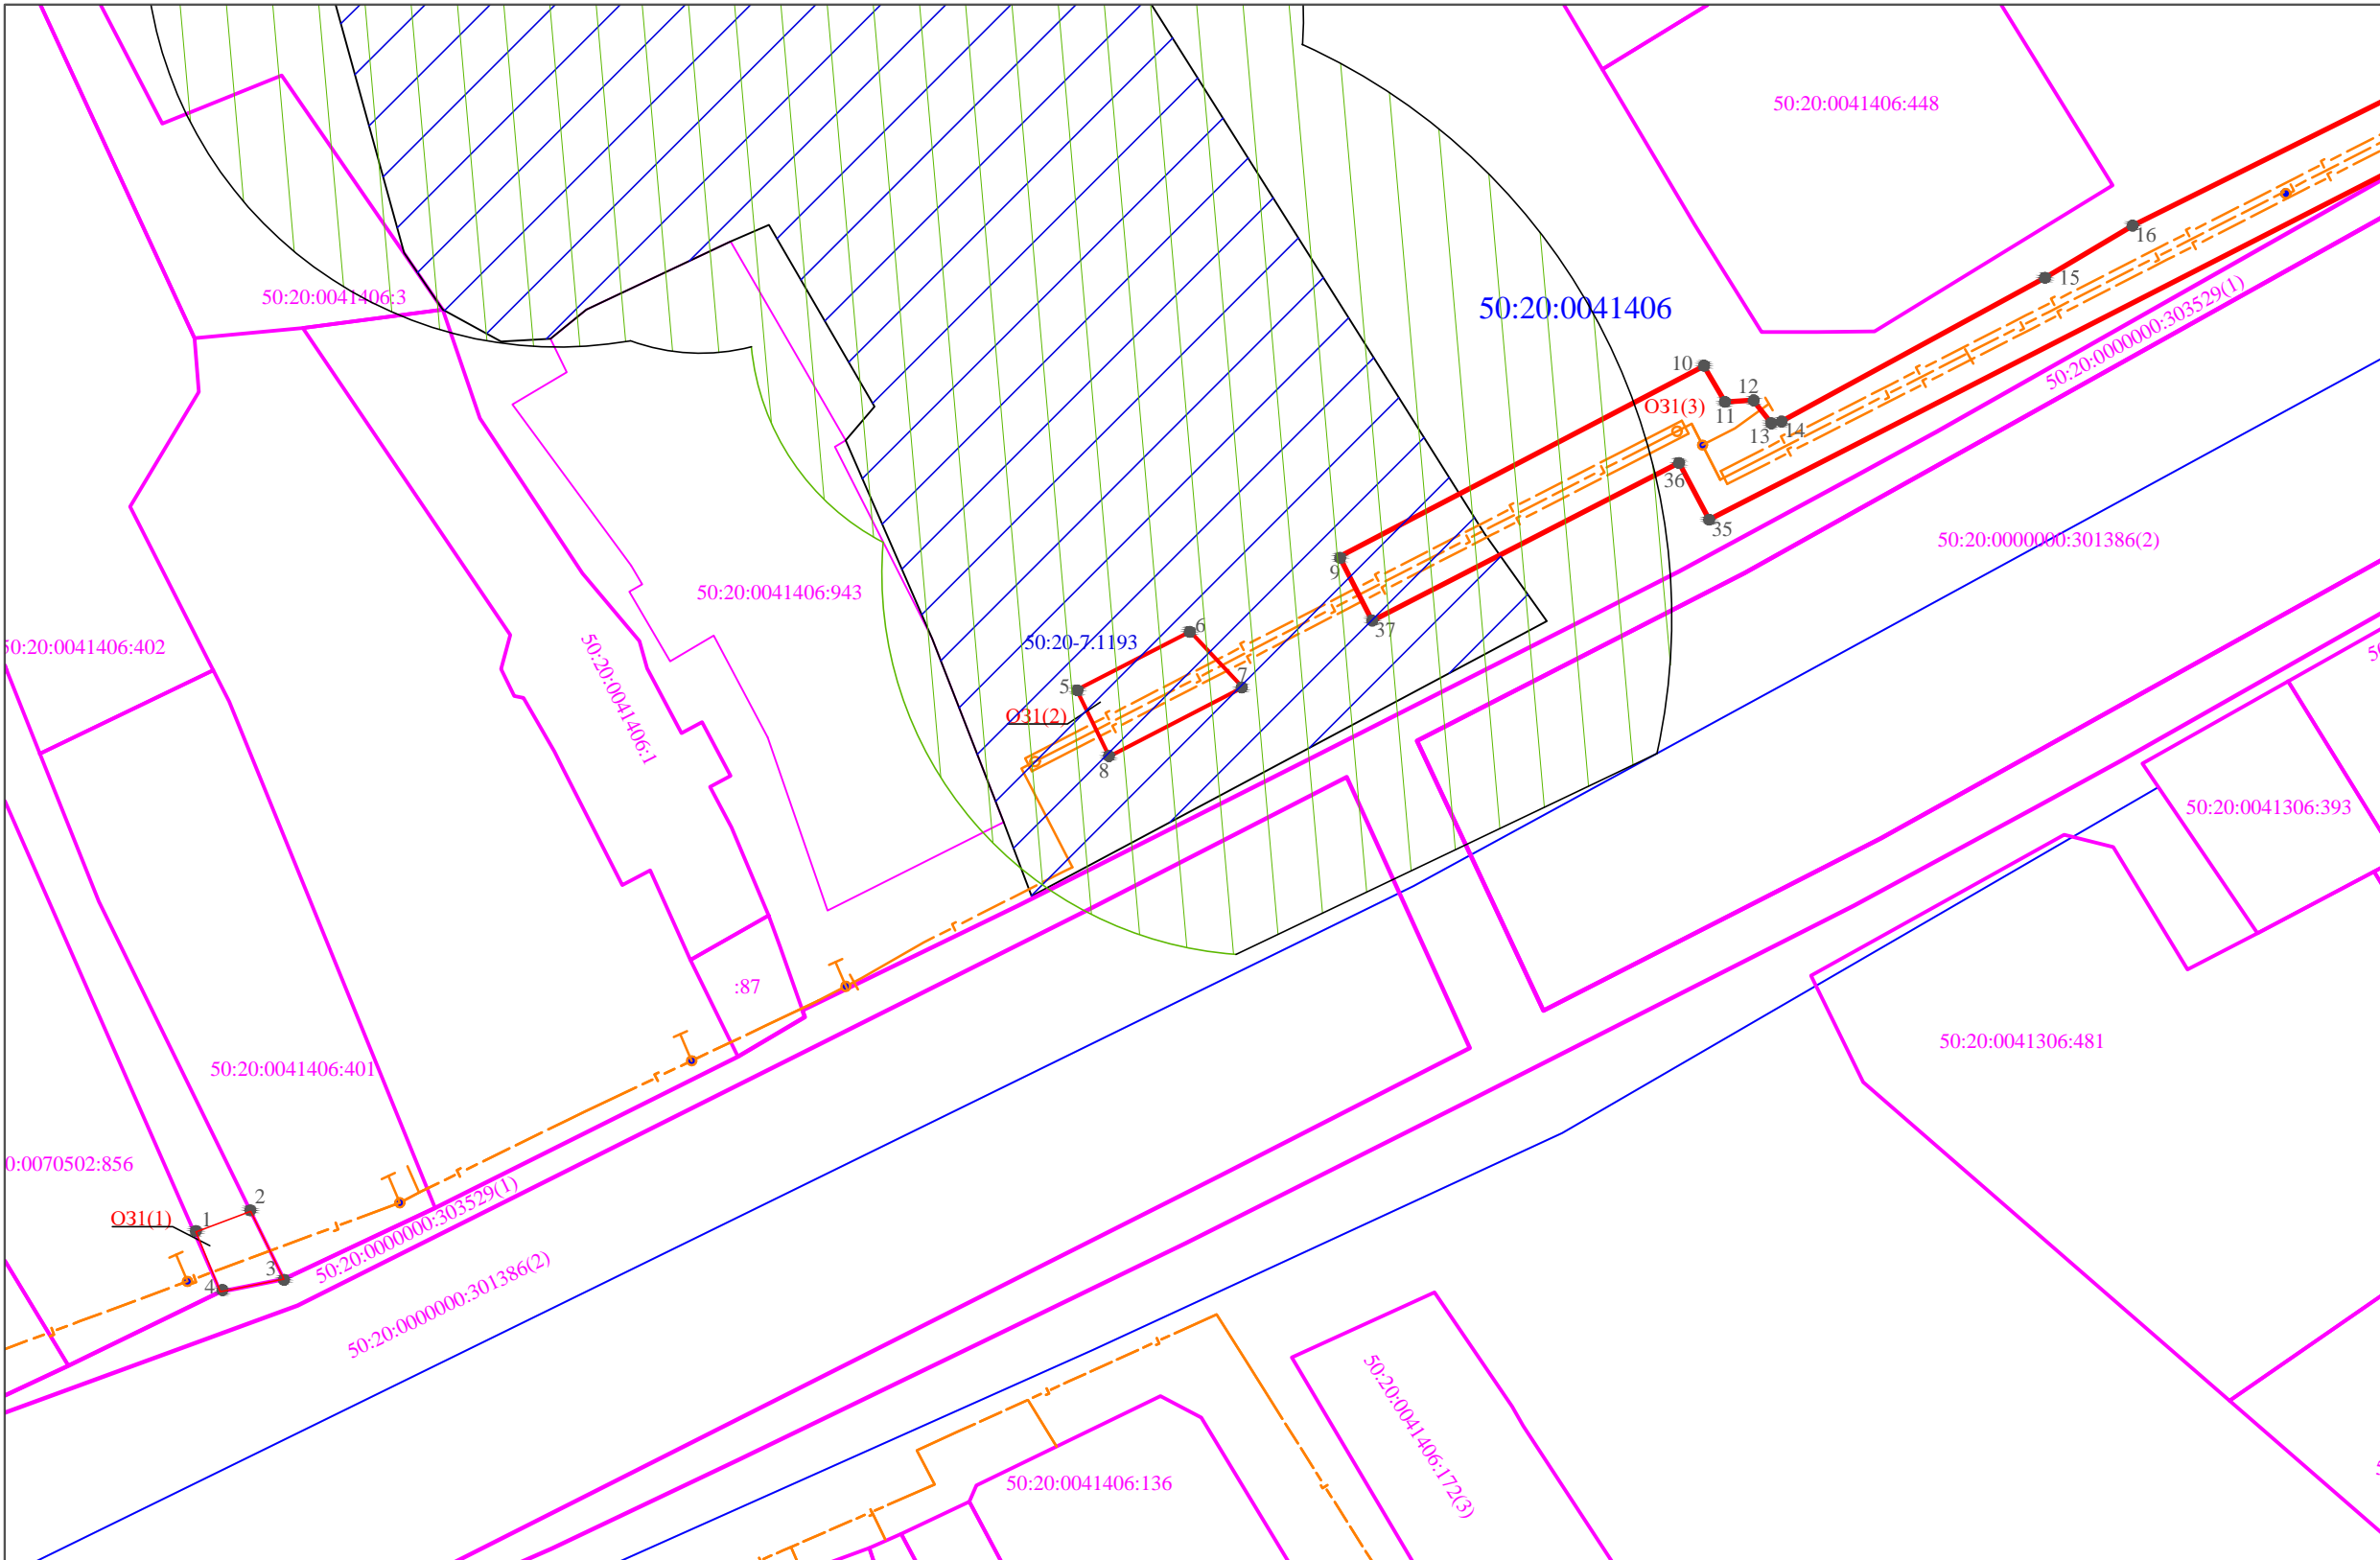


Обозначение публичного сервитута O31(1)			
Каталог координат (Система координат МСК-50, зона 2)			
Обозначение характерных точек границ	Координаты, м		Площадь контура, кв.м
	X	Y	
1	2	3	4
1	455586,04	2158284,5	20
2	455587,46	2158288,26	
3	455582,79	2158290,54	
4	455581,92	2158286,16	
1	455586,04	2158284,5	
Обозначение публичного сервитута O31(2)			
Каталог координат (Система координат МСК-50, зона 2)			
Обозначение характерных точек границ	Координаты, м		Площадь контура, кв.м
	X	Y	
1	2	3	4
5	455618,83	2158347,48	49
6	455623,41	2158345,23	
7	455627,43	2158353,06	
8	455623,58	2158356,68	
5	455618,83	2158347,48	

Масштаб 1:500

Условные обозначения:

- граница испрашиваемого земельного участка совместно с охранной зоной газопровода
- 50:20:0041406:401 -обозначение земельного участка по сведениям ЕГРН
- 1 -характерная точка образуемого земельного участка
- 50:20:0041406 -обозначение кадастрового квартала
- проектируемый газопровод
- 50:20:7.1193 -территориальная зона
- Охранная зона водопользования

Заявитель
 Александрова Екатерина Александровна
 по доверенности №12-07/164-1 от 13.12.2021г от АО "Мособлгаз"

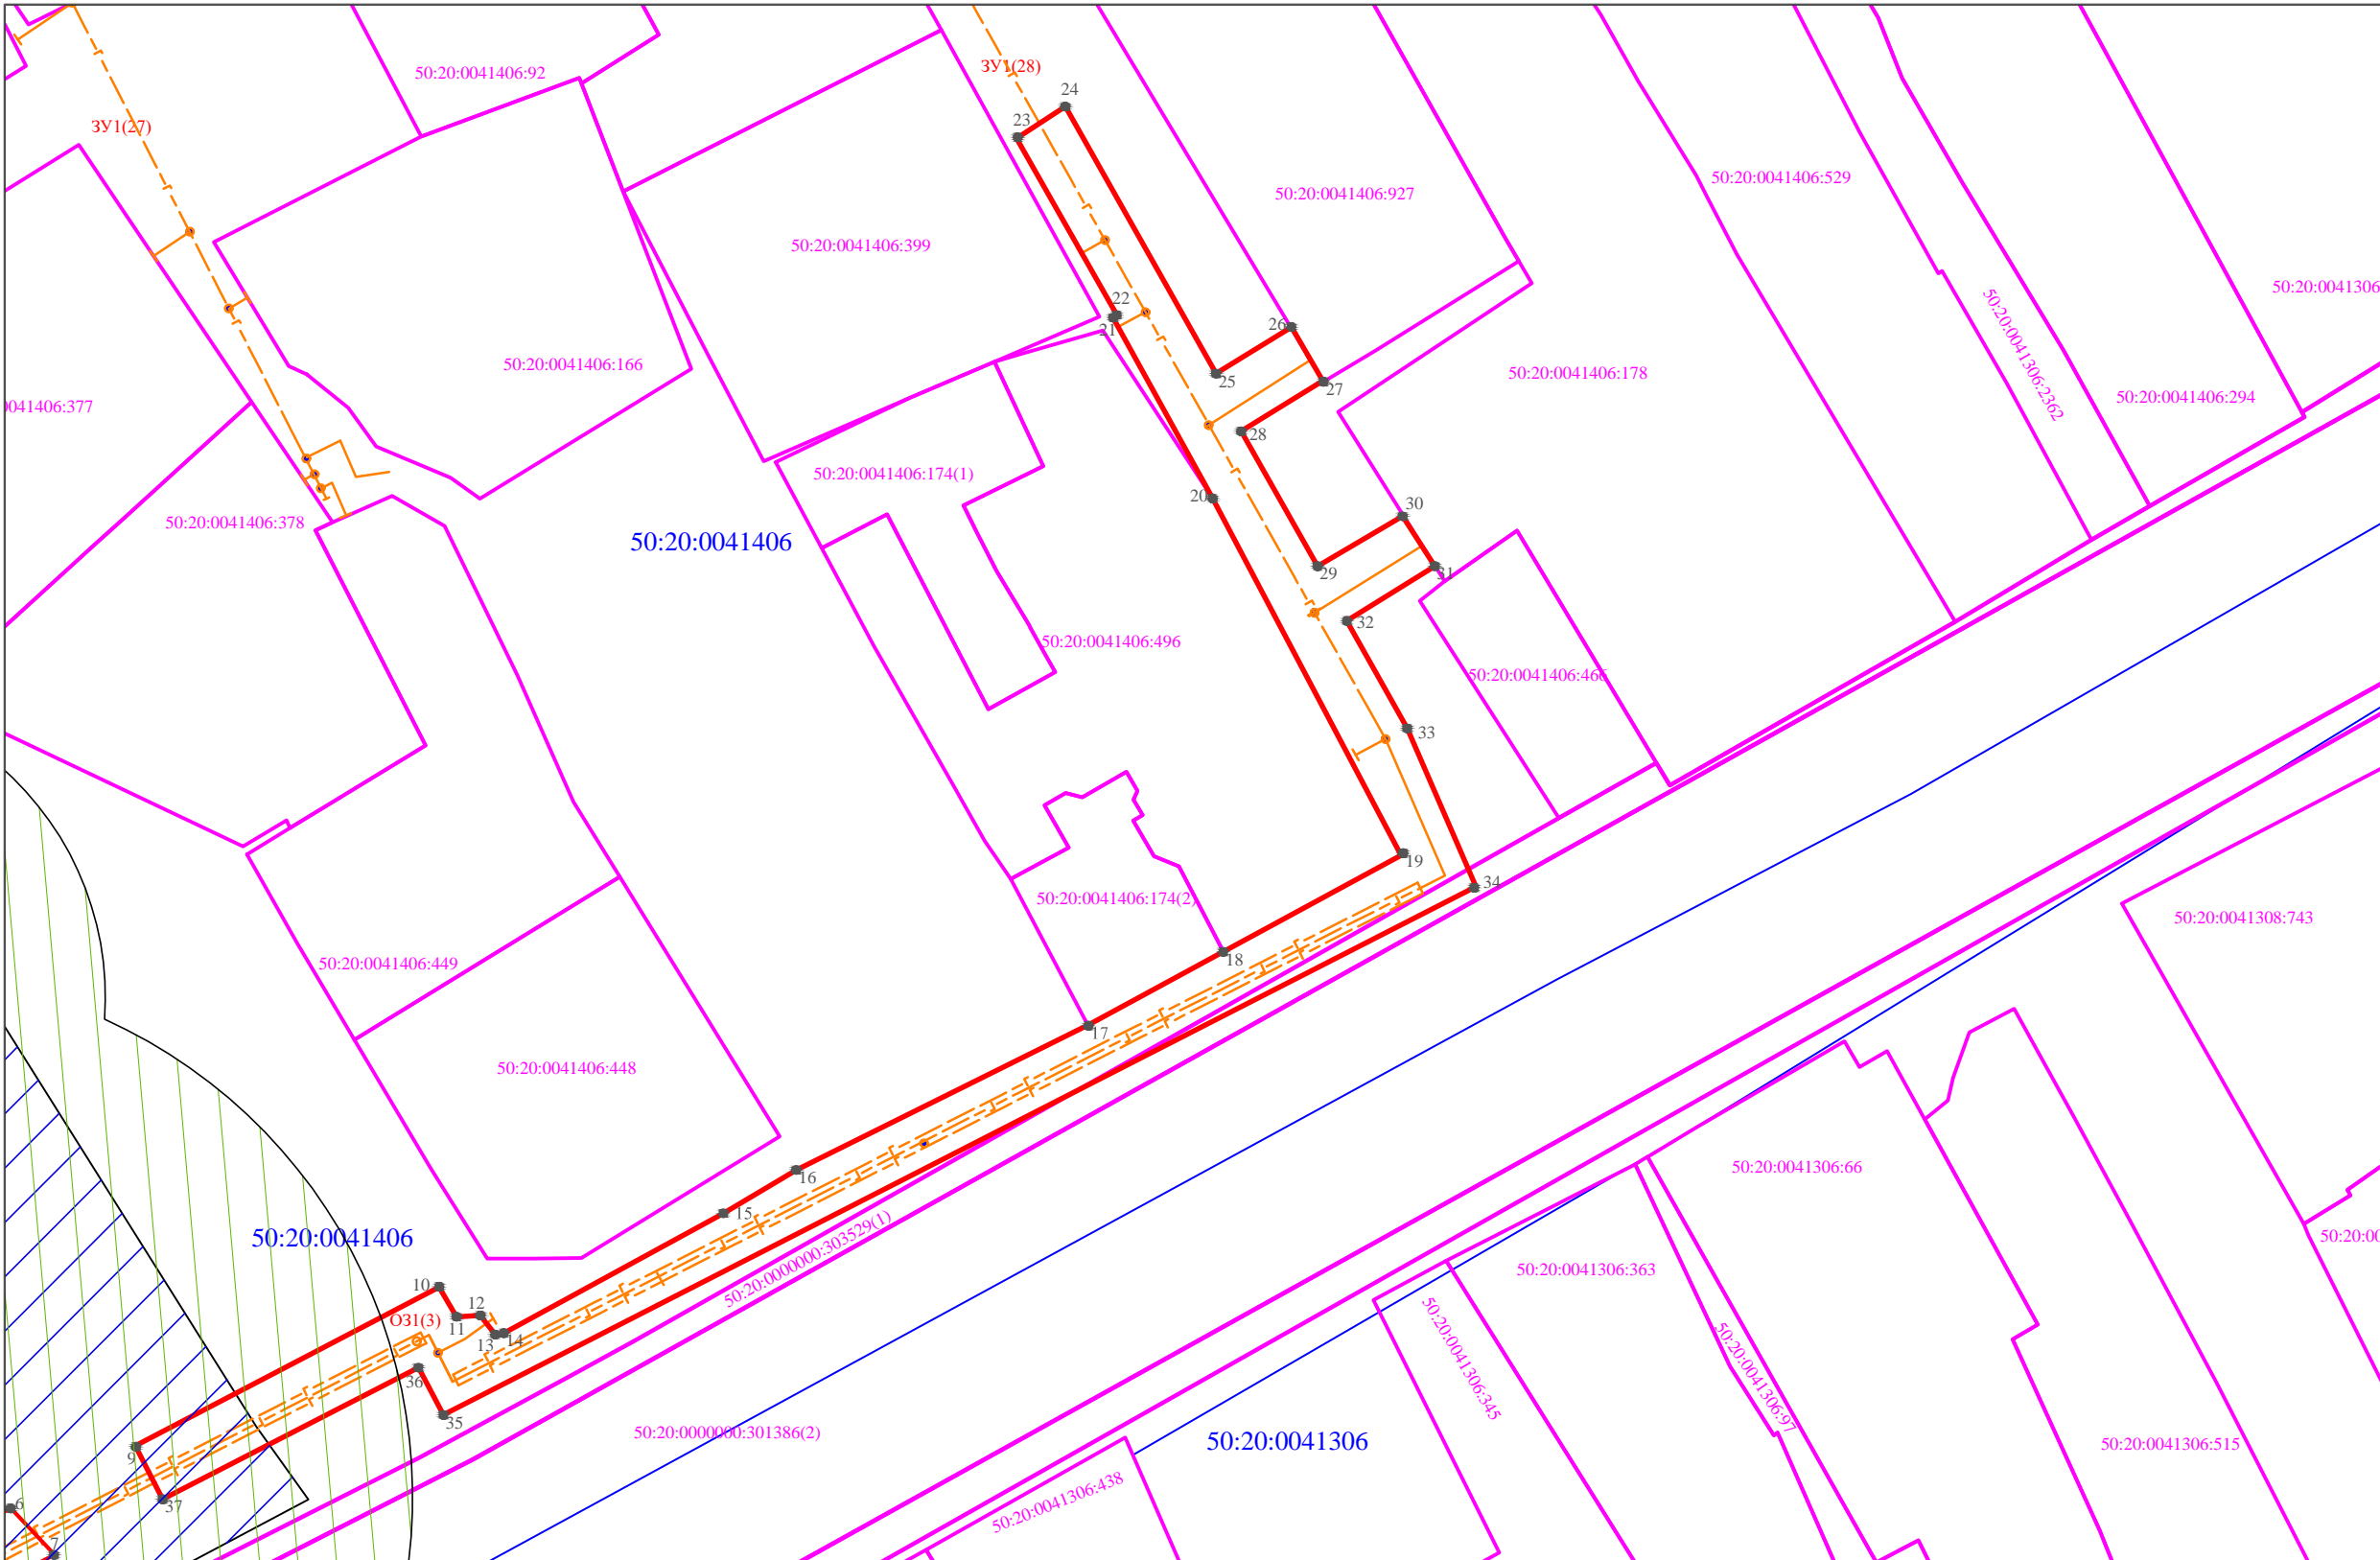

Обозначение публичного сервитута ОЗ1(3)			
Каталог координат (Система координат МСК-50, зона 2)			
Обозначение характерных точек границ	Координаты, м		Площадь контура, кв.м
	X	Y	
1	2	3	4
9	455632,59	2158363,35	1002
10	455645,74	2158388,51	
11	455643,27	2158389,96	
12	455643,39	2158391,89	
13	455641,73	2158393,22	
14	455641,92	2158393,86	
15	455651,83	2158412,03	
16	455655,43	2158418,1	
17	455667,47	2158442,31	
18	455673,48	2158453,41	
19	455681,45	2158468,12	
20	455711	2158452,53	
21	455726,02	2158444,25	
22	455726,2	2158444,58	
23	455740,8	2158436,3	
24	455743,42	2158440,34	
25	455721,32	2158452,82	
26	455725,18	2158459,05	
27	455720,74	2158461,64	
28	455716,55	2158454,9	
29	455705,39	2158461,22	
30	455709,51	2158468,26	
31	455705,39	2158470,92	
32	455700,86	2158463,64	
33	455691,96	2158468,64	
34	455678,86	2158474,33	
35	455635,15	2158388,86	
36	455639,07	2158386,79	
37	455628,19	2158365,62	
9	455632,59	2158363,35	

Масштаб 1:600

Условные обозначения:

- граница испрашиваемого земельного участка совместно с охранной зоной газопровода
- 50:20:0041406:401 -обозначение земельного участка по сведениям ЕГРН
- характерная точка образуемого земельного участка
- 50:20:0041406 -обозначение кадастрового квартала
- проектируемый газопровод
- территориальная зона
- Охранная зона водопользования

Заявитель
 Александринна Екатерина Александровна
 по доверенности №12-07/164-1 от 13.12.2021г от АО "Мособлгаз"




Масштаб 1:800

Условные обозначения:

- граница испрашиваемого земельного участка совместно с охранной зоной газопровода
- 50:20:0041406:401 -обозначение земельного участка по сведениям ЕГРН
- характерная точка образуемого земельного участка
- 50:20:0041406 -обозначение кадастрового квартала
- проектируемый газопровод

Заявитель
 Александрина Екатерина Александровна
 по доверенности №12-07/164-1 от 13.12.2021г от АО "Мособлгаз"

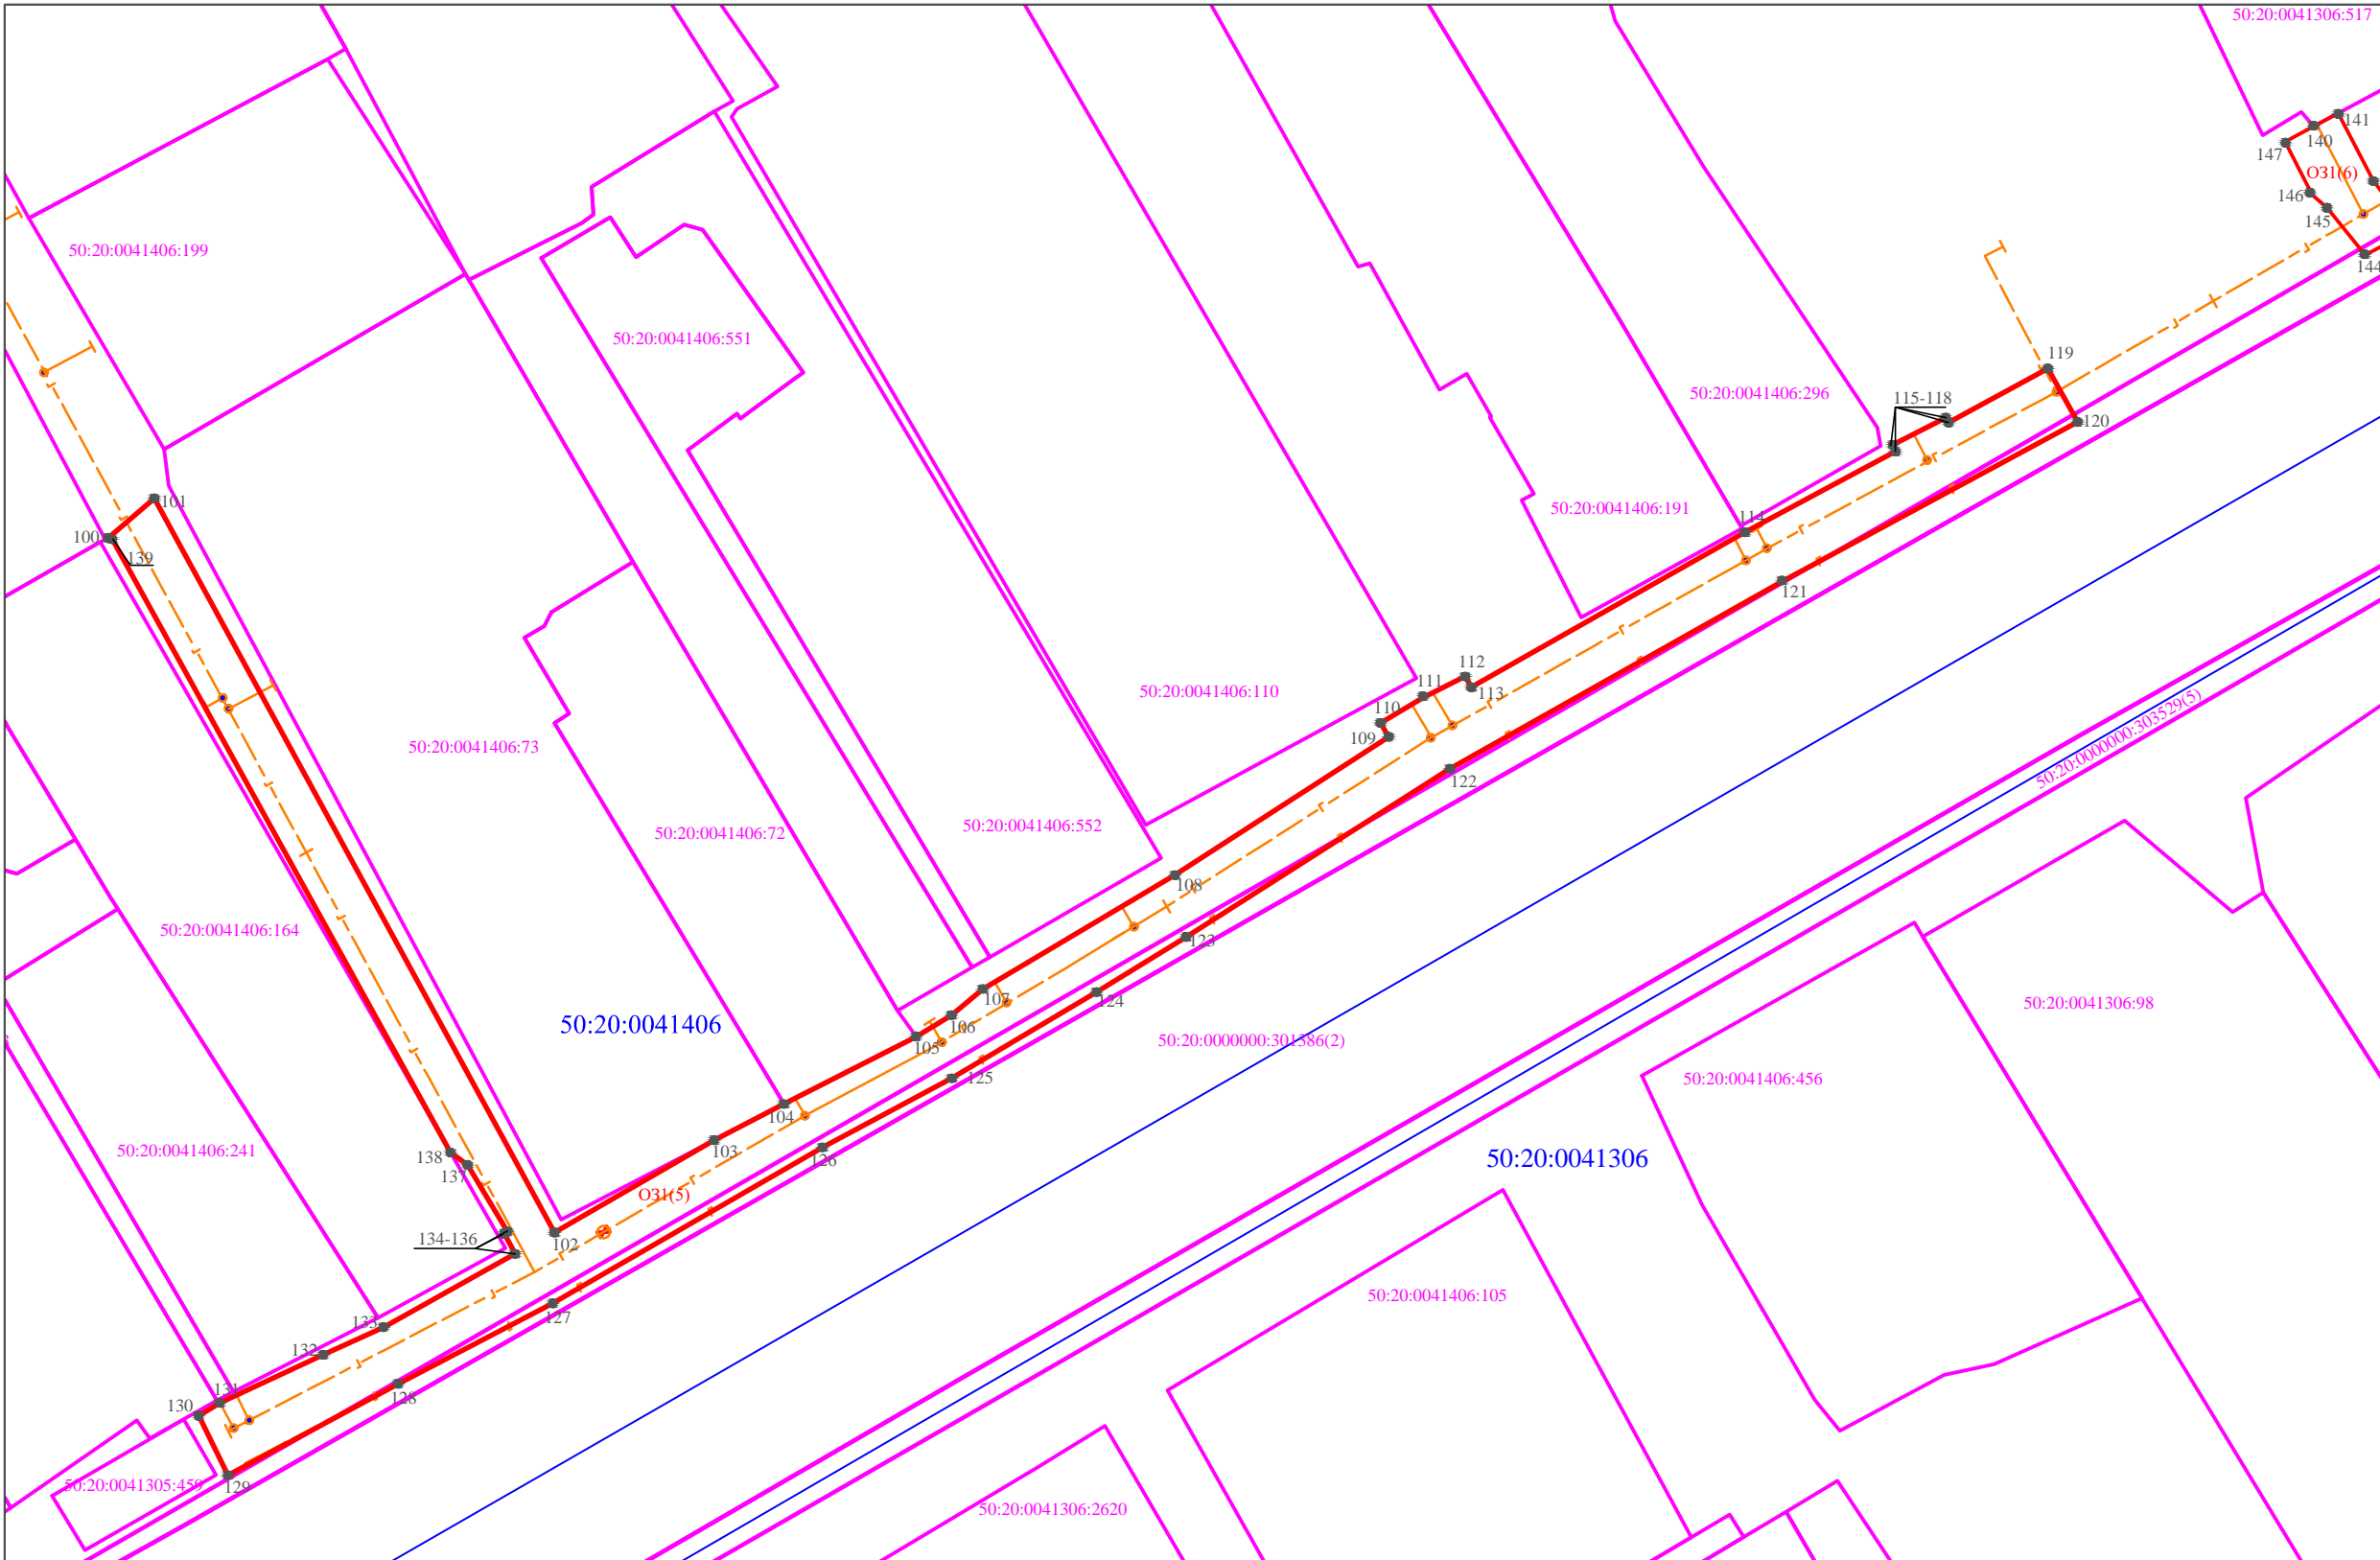



 


Обозначение публичного сервитута ОЗ1(4)			
Каталог координат (Система координат МСК-50, зона 2)			
Обозначение характерных точек границ	Координаты, м		Площадь контура, кв. м
	X	Y	
1	2	3	4
38	455784,87	2158658,55	1346
39	455785,76	2158660,23	
40	455786,11	2158660,04	
41	455791,81	2158669,18	
42	455796,48	2158676,65	
43	455796,83	2158677,26	
44	455794,45	2158678,7	
45	455799,57	2158687,56	
46	455802,14	2158686,44	
47	455811,95	2158702,93	
48	455817,67	2158712,37	
49	455821,45	2158710,15	
50	455823,79	2158714,15	
51	455824,58	2158715,49	
52	455822,5	2158716,71	
53	455824,12	2158719,47	
54	455824,69	2158719,14	
55	455832,45	2158733,57	
56	455842	2158749,99	
57	455850,76	2158765,46	
58	455852,49	2158767,73	
59	455854,96	2158773,05	
60	455859,61	2158780,58	
61	455864,49	2158789,42	
62	455865,1	2158789,03	
63	455880,48	2158814,47	
64	455939,37	2158778,25	
65	455939,64	2158778,79	
66	455940,86	2158781,19	
67	455941,11	2158781,38	
68	455882,59	2158817,49	
69	455881,74	2158818,22	
70	455886,22	2158826,77	
71	455885	2158827,4	
72	455894,16	2158842,27	
73	455895,49	2158841,79	
74	455907,51	2158860,47	
75	455915,4	2158876,43	
76	455916,72	2158875,67	
77	455919,2	2158880,01	
78	455917,84	2158880,8	
79	455926,13	2158894,66	
80	455927,35	2158893,93	
81	455929,93	2158898,21	
82	455928,4	2158899,13	
83	455930,44	2158902,88	
84	455932,07	2158901,99	
85	455934,27	2158905,86	
86	455935,93	2158908,88	
87	455931,71	2158910,86	
88	455929,38	2158907,04	
89	455928,61	2158907,52	
90	455911,32	2158877,49	
91	455894,03	2158847,47	
92	455882,6	2158828,86	
93	455877,57	2158818,4	
94	455843,42	2158760,02	
95	455816,15	2158713,52	
96	455810,77	2158705,06	
97	455806,76	2158699,52	
98	455801,5	2158691,68	
99	455783,23	2158659,49	
38	455784,87	2158658,55	



Обозначение публичного сервитута ОЗ1(5)			
Каталог координат (Система координат МСК-50, зона 2)			
Обозначение характерных точек границ	Координаты, м		Площадь контура, кв.м
	X	Y	
1	2	3	4
100	456031,54	2158939,24	1187
101	456034,82	2158943,06	
102	455974,05	2158976,18	
103	455981,7	2158989,4	
104	455984,69	2158995,17	
105	455990,27	2159006,12	
106	455992,05	2159009,05	
107	455994,21	2159011,64	
108	456003,64	2159027,54	
109	456015,08	2159045,23	
110	456016,23	2159044,55	
111	456018,34	2159048,13	
112	456020,07	2159051,56	
113	456019,18	2159052,07	
114	456032	2159074,73	
115	456038,69	2159087,17	
116	456039,24	2159086,95	
117	456041,49	2159091,35	
118	456041,08	2159091,56	
119	456045,55	2159099,79	
120	456041,13	2159102,26	
121	456027,99	2159077,92	
122	456012,44	2159050,3	
123	455998,47	2159028,39	
124	455993,96	2159021,04	
125	455986,82	2159009,07	
126	455981,11	2158998,36	
127	455968,13	2158975,92	
128	455961,54	2158963,24	
129	455953,98	2158949,15	
130	455958,9	2158946,73	
131	455959,96	2158948,5	
132	455963,94	2158957,04	
133	455966,22	2158962,02	
134	455972,3	2158972,92	
135	455973,8	2158972,12	
136	455974,15	2158972,27	
137	455979,65	2158968,98	
138	455980,68	2158967,57	
139	456031,42	2158939,57	
100	456031,54	2158939,24	


Масштаб 1:600

 Условные обозначения:

-  -граница испрашиваемого земельного участка совместно с охранной зоной газопровода
-  50:20:0041406:401 -обозначение земельного участка по сведениям ЕГРН
-  -характерная точка образуемого земельного участка
-  50:20:0041406 -обозначение кадастрового квартала
-  -проектируемый газопровод
-  -территориальная зона
-  -Охранная зона водопользования

Заявитель
 Александрина Екатерина Александровна
 по доверенности №12-07/164-1 от 13.12.2021г от АО "Мособлгаз"



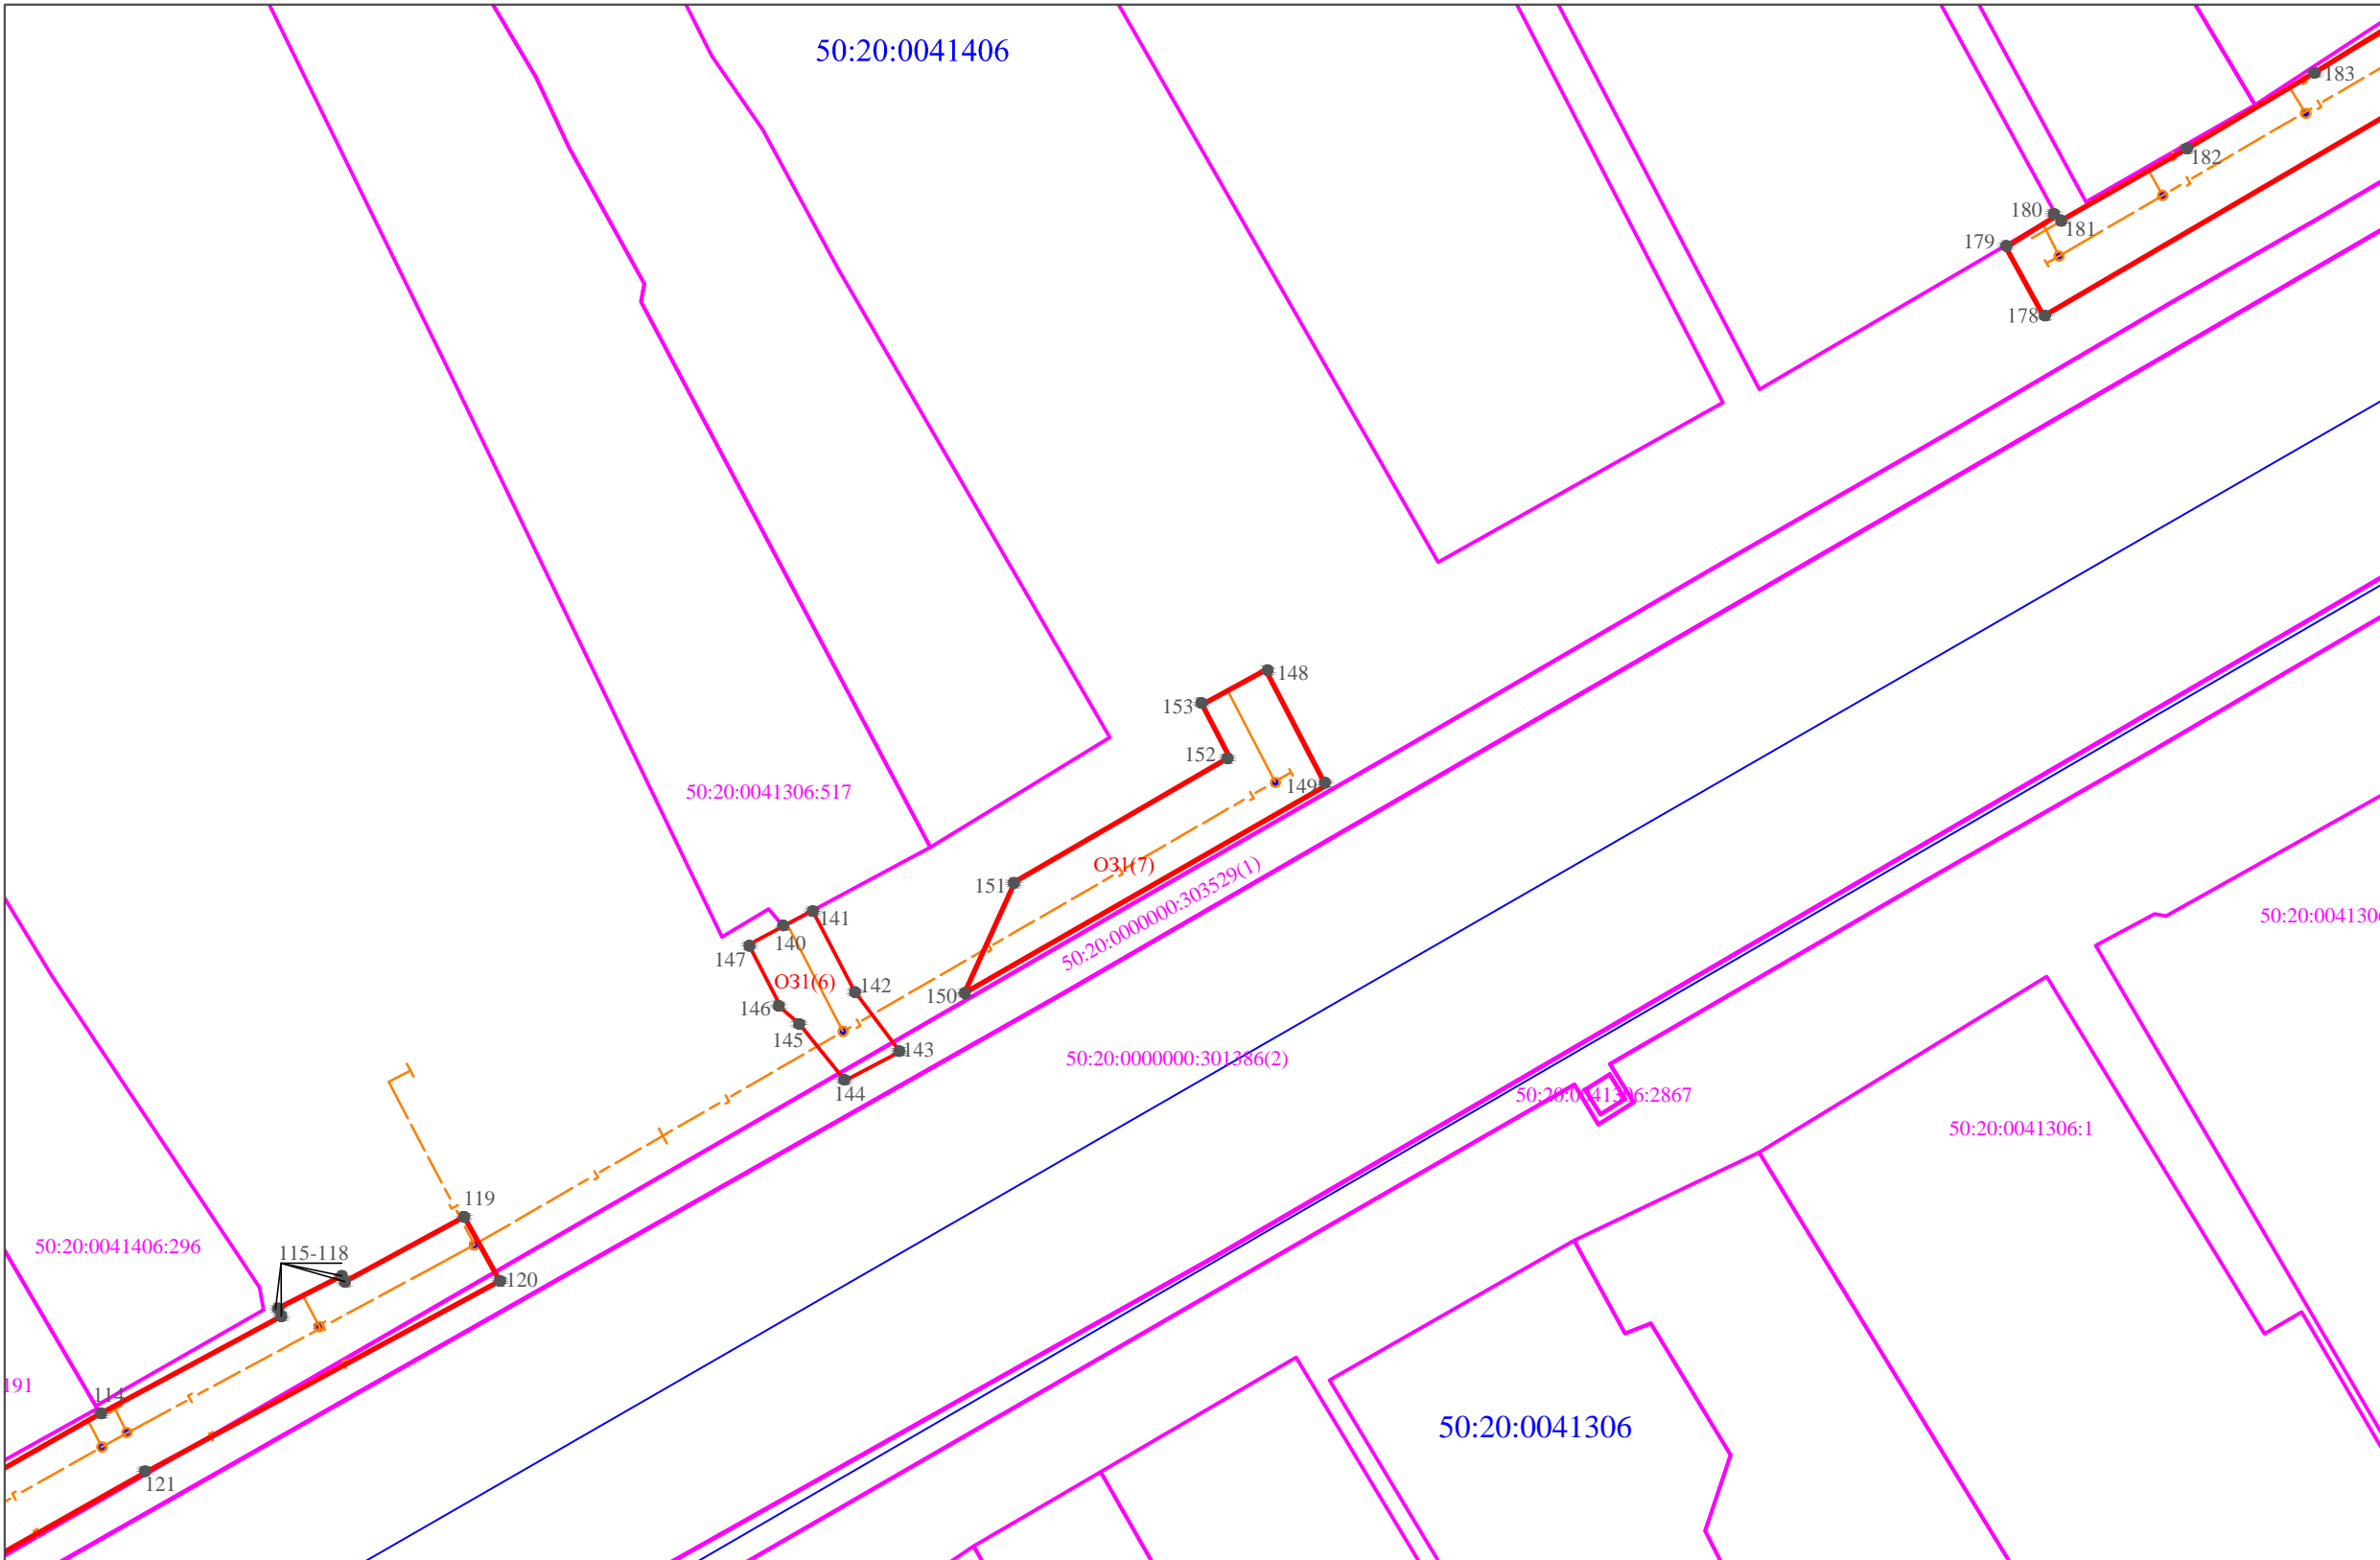





 


Обозначение публичного сервитута O31(6)
 Каталог координат
 (Система координат МСК-50, зона 2)

Обозначение характерных точек границ	Координаты, м		Площадь контура, кв.м
	X	Y	
1	2	3	4
147	456064,31	2159119,41	54
140	456065,6	2159121,8	
141	456066,68	2159123,82	
142	456061,11	2159126,72	
143	456056,94	2159129,85	
144	456054,95	2159126,06	
145	456058,89	2159122,88	
146	456059,89	2159121,69	
147	456064,31	2159119,41	

Обозначение публичного сервитута O31(7)
 Каталог координат
 (Система координат МСК-50, зона 2)

 
Обозначение характерных точек границ	Координаты, м		Площадь контура, кв.м
	X	Y	
1	2	3	4
153	456080,87	2159150,69	146
148	456083,26	2159155,08	
149	456075,29	2159159,23	
150	456060,99	2159134,28	
151	456068,66	2159137,79	
152	456077,25	2159152,57	
153	456080,87	2159150,69	

Масштаб 1:500

- Условные обозначения:
-  -граница испрашиваемого земельного участка совместно с охранной зоной газопровода
 -  50:20:0041406:401 -обозначение земельного участка по сведениям ЕГРН
 -  -характерная точка образуемого земельного участка
 -  50:20:0041406 -обозначение кадастрового квартала
 -  -проектируемый газопровод
 -  -территориальная зона
 -  -Охранная зона водопользования

Заявитель
 Александрина Екатерина Александровна
 по доверенности №12-07/164-1 от 13.12.2021г от АО "Мособлгаз"



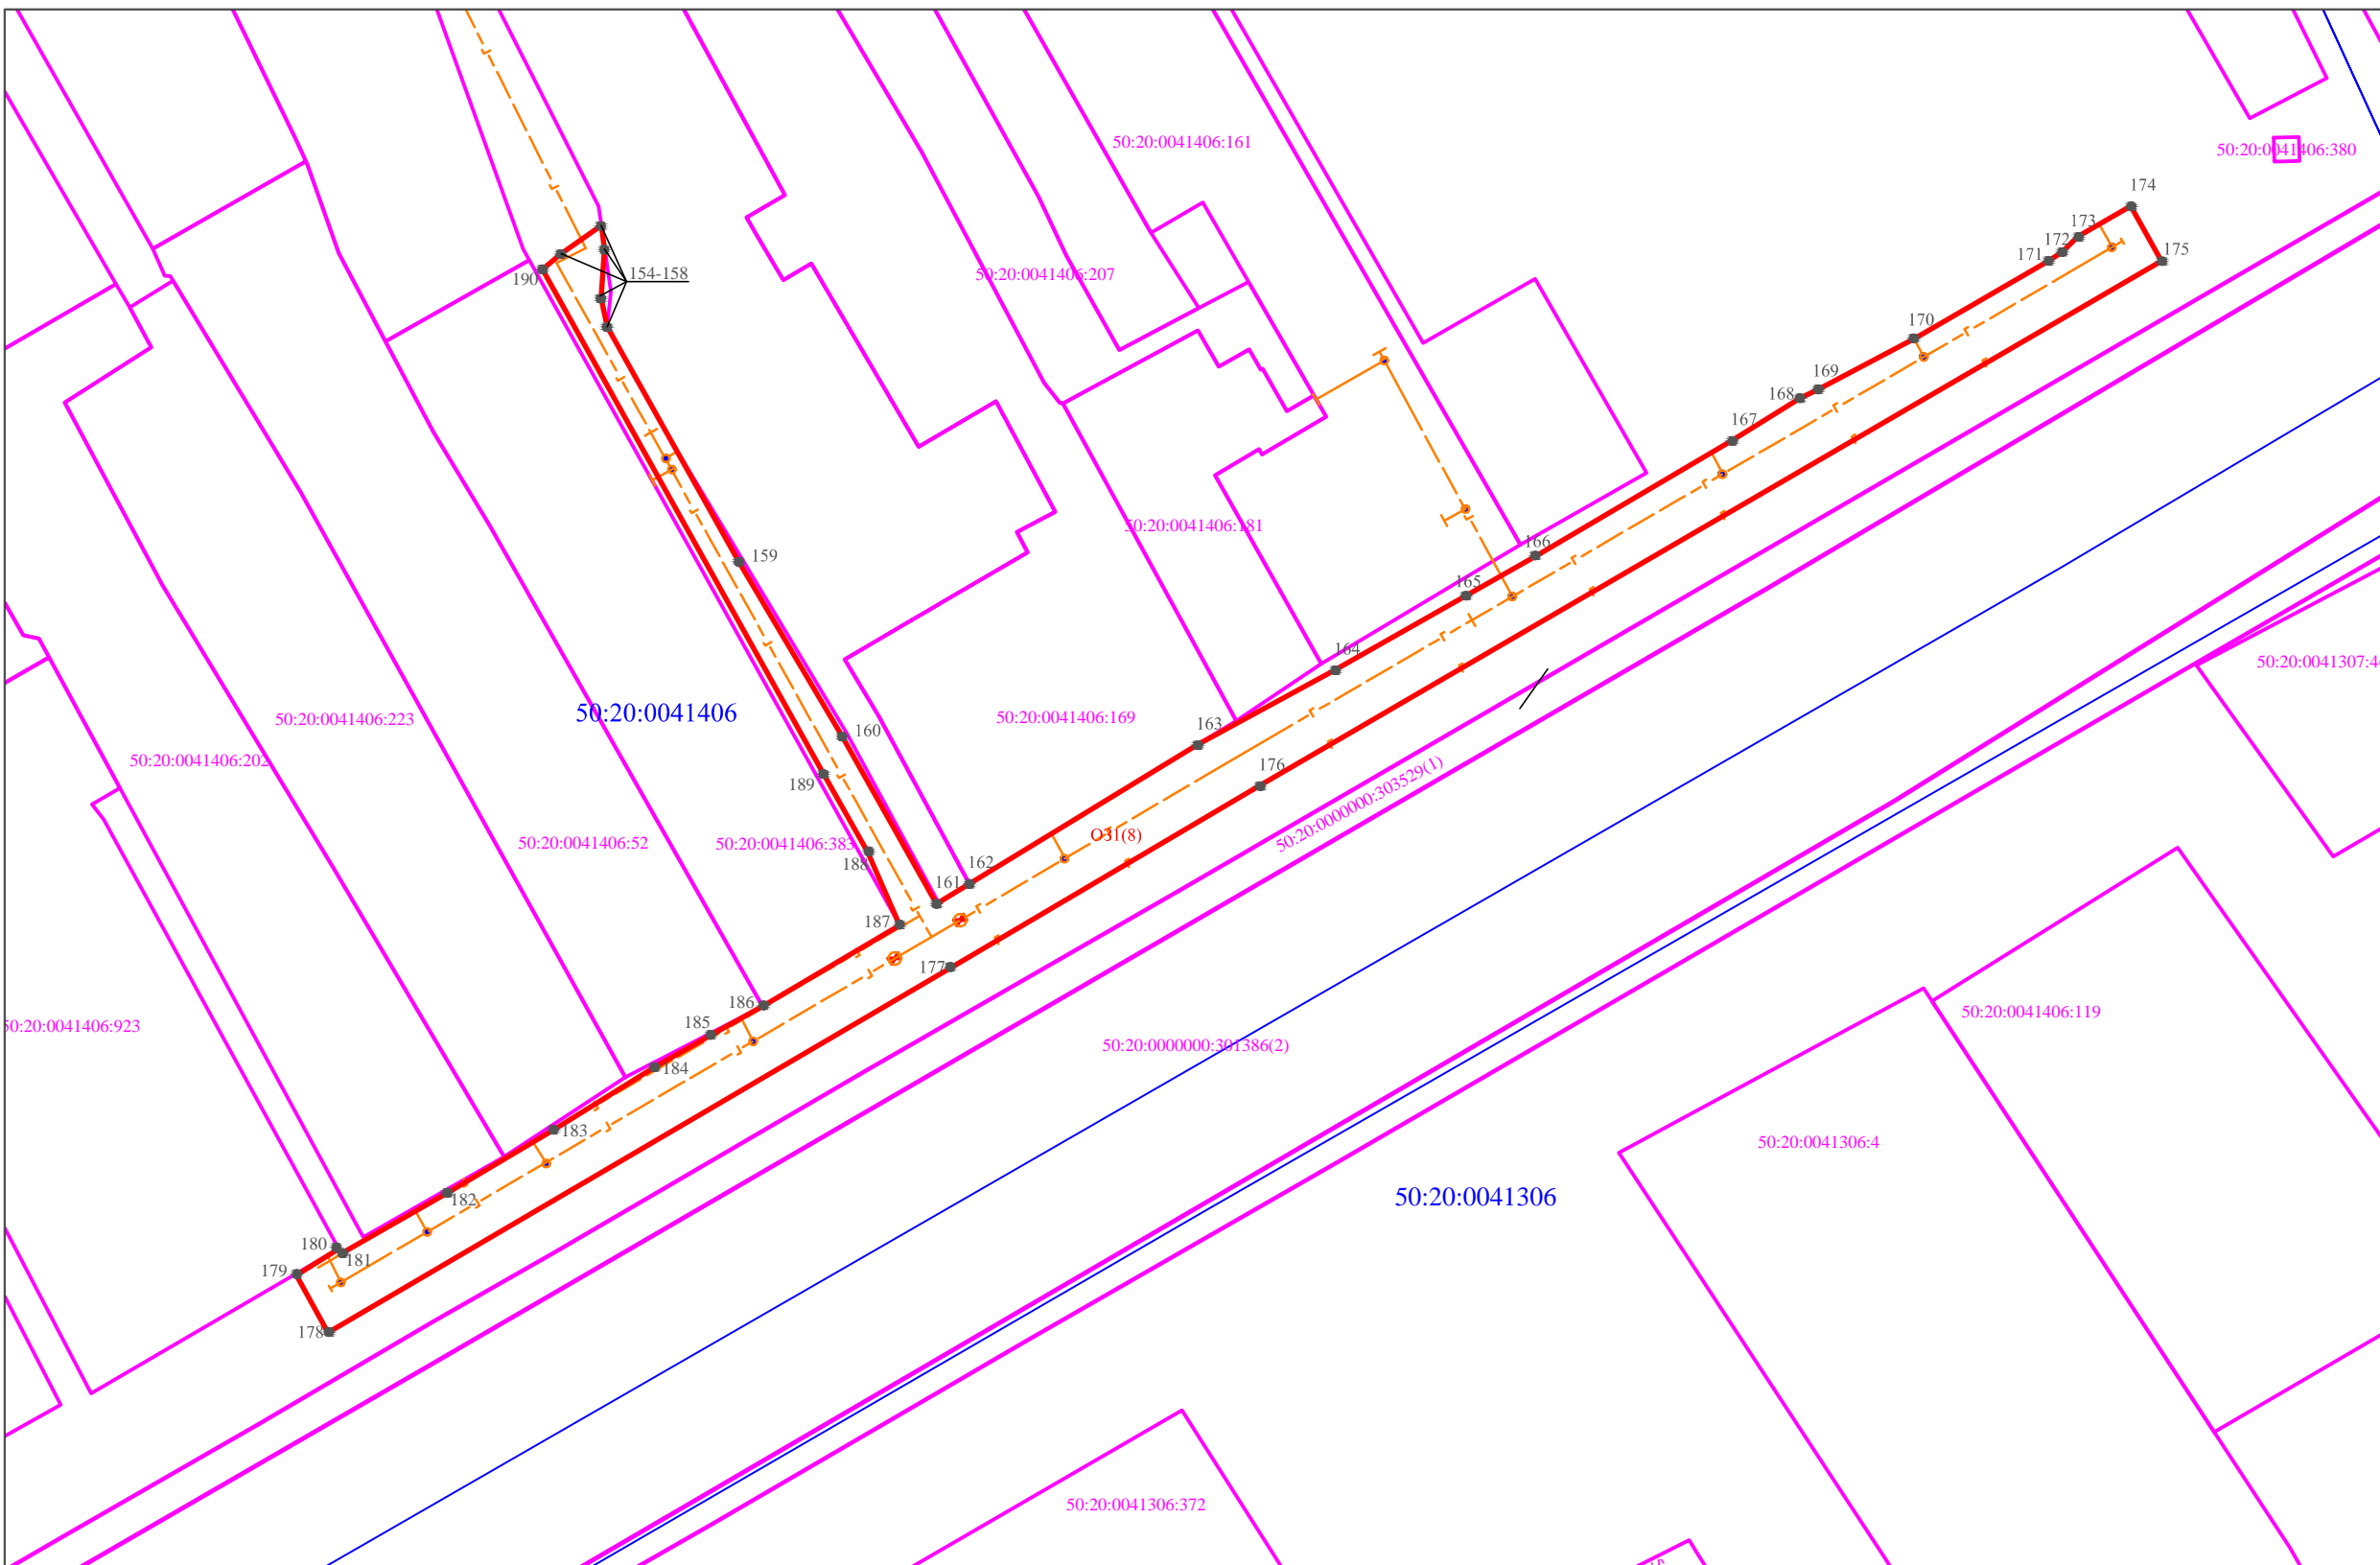


Обозначение публичного сервитута ОЗ1(8)			
Каталог координат (Система координат МСК-50, зона 2)			
Обозначение характерных точек границ	Координаты, м		Площадь контура, кв.м
	X	Y	
1	2	3	4
190	456195,63	2159226,49	1072
154	456196,93	2159228,03	
155	456199,27	2159231,36	
156	456197,3	2159231,63	
157	456193,25	2159231,33	
158	456190,89	2159231,85	
159	456171,43	2159242,75	
160	456156,96	2159251,3	
161	456143,13	2159259,11	
162	456144,78	2159261,83	
163	456156,26	2159280,64	
164	456162,35	2159291,87	
165	456168,62	2159302,94	
166	456171,89	2159308,7	
167	456181,46	2159324,93	
168	456184,96	2159330,58	
169	456185,71	2159332,1	
170	456189,97	2159340,17	
171	456196,35	2159351,22	
172	456197,07	2159352,3	
173	456198,34	2159353,59	
174	456200,86	2159357,95	
175	456196,33	2159360,5	
176	456152,9	2159285,85	
177	456137,8	2159260,21	
178	456107,67	2159208,74	
179	456112,42	2159206,13	
180	456114,58	2159209,63	
181	456114,22	2159209,85	
182	456119,19	2159218,58	
183	456124,44	2159227,42	
184	456129,64	2159235,82	
185	456132,22	2159240,32	
186	456134,65	2159244,69	
187	456141,37	2159256,06	
188	456147,4	2159253,41	
189	456153,87	2159249,75	
190	456195,63	2159226,49	

Масштаб 1:500

- Условные обозначения:
- граница испрашиваемого земельного участка совместно с охранной зоной газопровода
 - 50:20:0041406:401 -обозначение земельного участка по сведениям ЕГРН
 - характерная точка образуемого земельного участка
 - 50:20:0041406 -обозначение кадастрового квартала
 - проектируемый газопровод
 - территориальная зона
 - Охранная зона водопользования

Заявитель
 Александринна Екатерина Александровна
 по доверенности №12-07/164-1 от 13.12.2021г от АО "Мособлгаз"

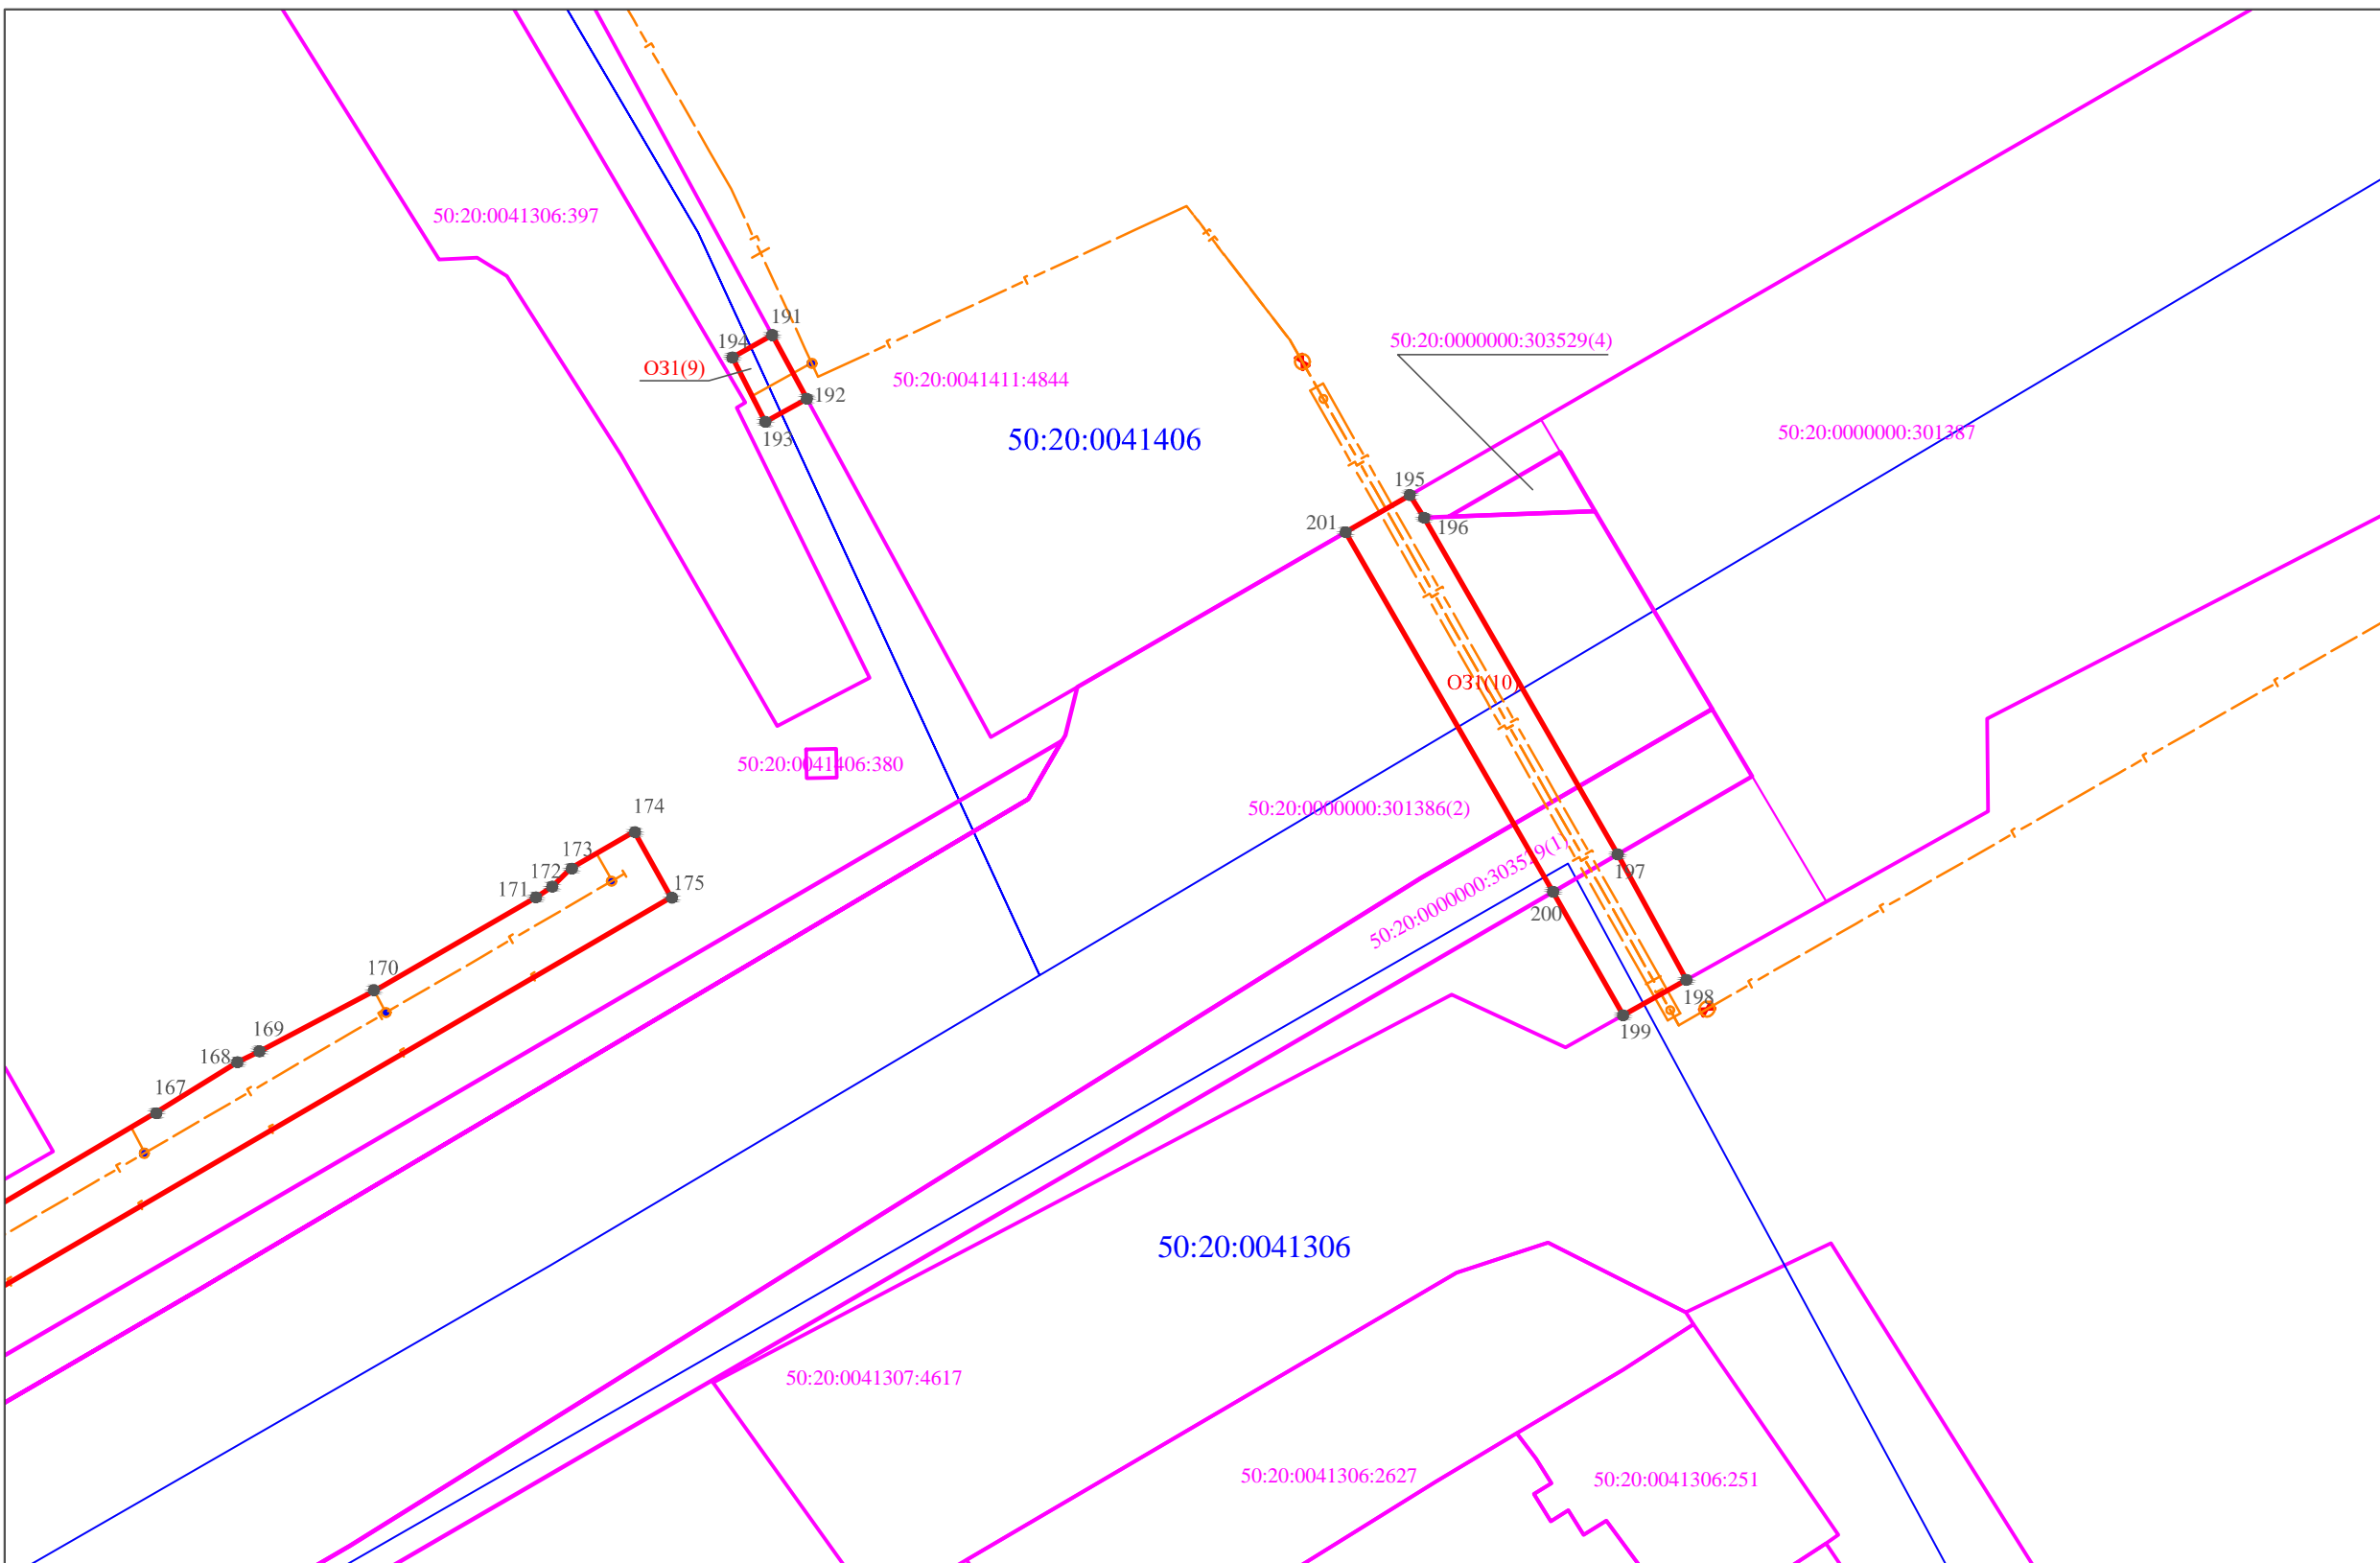

Масштаб 1:500

Обозначение публичного сервитута O31(9)

Каталог координат
(Система координат МСК-50, зона 2)

Обозначение характерных точек границ	Координаты, м		Площадь контура, кв.м
	X	Y	
1	2	3	4
194	456233,55	2159364,72	16
191	456235,1	2159367,47	
192	456230,71	2159369,86	
193	456229,12	2159366,99	
194	456233,55	2159364,72	

Обозначение публичного сервитута O31(10)

Каталог координат
(Система координат МСК-50, зона 2)

Обозначение характерных точек границ	Координаты, м		Площадь контура, кв.м
	X	Y	
1	2	3	4
200	456196,71	2159421,33	198
201	456221,5	2159407,02	
195	456224,06	2159411,45	
196	456222,5	2159412,44	
197	456199,28	2159425,78	
198	456190,63	2159430,53	
199	456188,19	2159426,16	
200	456196,71	2159421,33	

Условные обозначения:

- граница испрашиваемого земельного участка совместно с охранный зоной газопровода
- 50:20:0041406:401 -обозначение земельного участка по сведениям ЕГРН
- характерная точка образуемого земельного участка
- 50:20:0041406 -обозначение кадастрового квартала
- проектируемый газопровод
- территориальная зона
- Охранная зона водопользования

Заявитель
 Александрина Екатерина Александровна
 по доверенности №12-07/164-1 от 13.12.2021г от АО "Мособлгаз"