

Схема расположения границ публичного сервитута


Объект: «Газификация д. Малые Вяземы» Одинцовского городского округа Московской области.
 Местоположение: Российская Федерация, Московская область, г.о. Одинцово, д. Малые Вяземы
 Общая площадь: 197 кв.м
 ОЗ1(1) (состоит из земельного участка с К.№ 50:20:0000000:303529 - 62 кв.м.
 состоит из земель государственной собственности до разграничения) - 135 кв.м.

Утверждена

(подпись)

(подпись)

(подпись)
 от _____ № _____

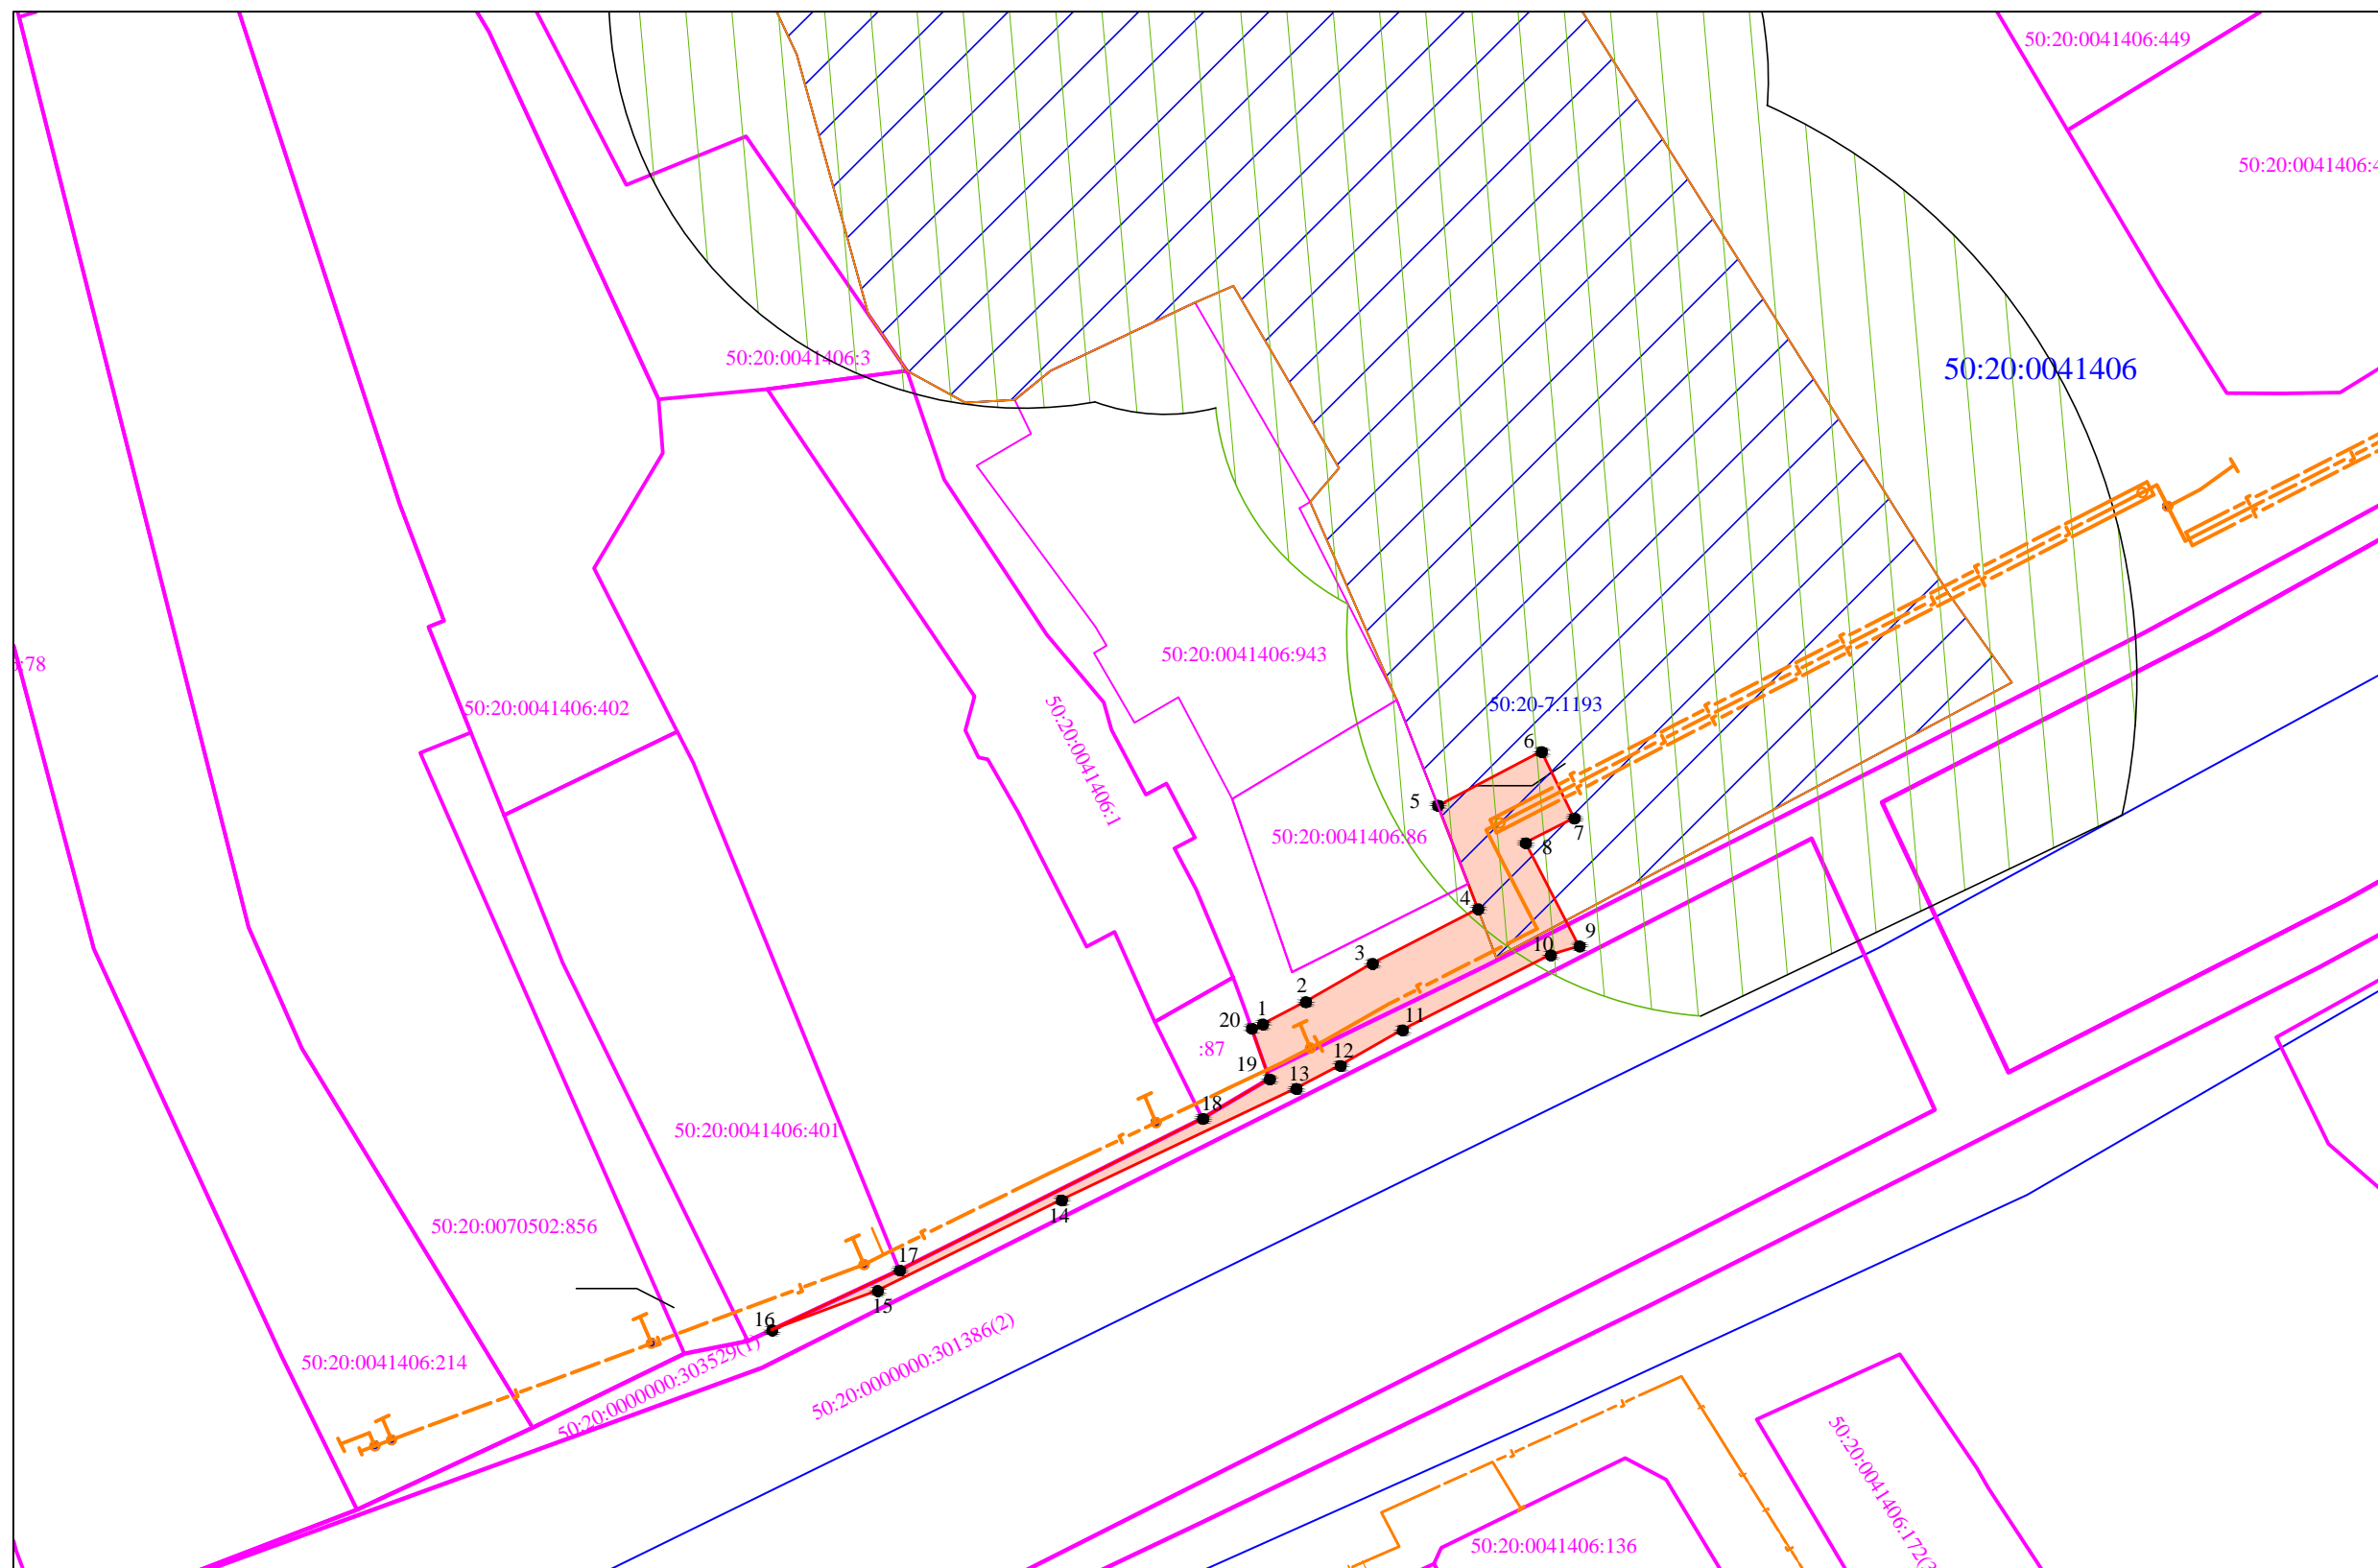

Обозначение публичного сервитута ОЗ1(1)			
Каталог координат (Система координат МСК-50, зона 2)			
Обозначение характерных точек границ	Координаты, м		Площадь контура, кв.м
	X	Y	
1	2	3	4
1	455604.63	2158326.00	197
2	455606.17	2158328.97	
3	455608.81	2158333.57	
4	455612.57	2158340.85	
5	455619.67	2158338.11	
6	455623.41	2158345.23	
7	455618.83	2158347.48	
8	455617.13	2158344.13	
9	455610.01	2158347.83	
10	455609.40	2158345.85	
11	455604.24	2158335.64	
12	455601.78	2158331.36	
13	455600.20	2158328.31	
14	455592.51	2158312.14	
15	455586.27	2158299.47	
16	455583.56	2158292.18	
17	455587.68	2158300.98	
18	455598.13	2158321.88	
19	455600.85	2158326.48	
20	455604.34	2158325.25	
1	455604.63	2158326.00	

Масштаб 1:500
 Условные обозначения:

- граница испрашиваемого земельного участка совместно с охранной зоной газопровода
- 50:20:0041406:401 - обозначение земельного участка по сведениям ЕГРН
- 1 - характеристическая точка образуемого земельного участка
- 50:20:0041406 - обозначение кадастрового квартала
- проектируемый газопровод
- территориальная зона
- Охранная зона водопользования

Заявитель
 Александрова Екатерина Александровна
 по доверенности №12-07/164-1 от 13.12.2021г от АО "Мособлгаз"