

Схема расположения границ публичного сервитута

Схема расположения листов

Утверждена

(наименование документа об утверждении, включая наименование)

орган государственной власти или органа местного

самоуправления, наименование органа государственной власти

или местного самоуправления и номер/идентификационный номер участка)

от _____ № _____

Объект: «Газификация д. Малые Вяземы» Одинцовского городского округа Московской области .
Местоположение: Российская Федерация, Московская область ,г.о. Одинцово, д. Малые Вяземы

Общая площадь: 1201 кв.м

ОЗ1(1) (состоит из земельного участка с К.№ 50:20:0041307:60) = 30 кв.м.

ОЗ1(2) (состоит из земель государственной собственности до разграничения) - 23 кв.м.

ОЗ1(3) (состоит из земель государственной собственности до разграничения) - 5 кв.м.

ОЗ1(4) (состоит из земель государственной собственности до разграничения) - 27 кв.м.








ОЗ1(5) (состоит из земель государственной собственности до разграничения) - 214 кв.м.

ОЗ1(6) (состоит из земель государственной собственности до разграничения) = 240 кв.м.

ОЗ1(7) (состоит из земель государственной собственности до разграничения) = 193 кв.м.

ОЗ1(8) (состоит из земель государственной собственности до разграничения) = 122 кв.м.


ОЗ1(9) (состоит из земель государственной собственности до разграничения) - 347 кв.м.

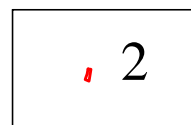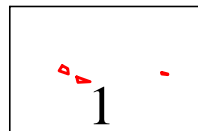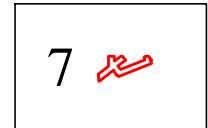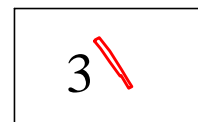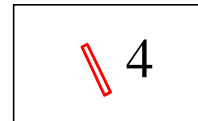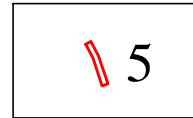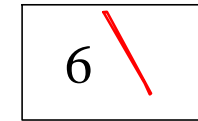

Условные обозначения:



-граница испрашиваемого земельного участка

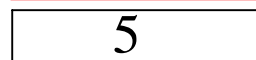

-обозначение листа схемы расположения


Заявитель
Александрова Екатерина Александровна
по доверенности №12-07/334 от 13.03.2023 г от АО "Мособлгаз"

Объект: «Газификация д. Малые Вяземы» Одинцовского городского округа Московской области.
Местоположение: Российская Федерация, Московская область, г.о. Одинцово, д. Малые Вяземы
Общая площадь: 1201 кв.м

O31(1) (состоит из земельного участка с К.№ 50:20:0041307:60) = 30 кв.м.
O31(2) (состоит из земель государственной собственности до разграничения) - 23 кв.м.
O31(3) (состоит из земель государственной собственности до разграничения) - 5 кв.м.
O31(4) (состоит из земель государственной собственности до разграничения) - 27 кв.м.

O31(5) (состоит из земель государственной собственности до разграничения) - 214 кв.м.
O31(6) (состоит из земель государственной собственности до разграничения) = 240 кв.м.
O31(7) (состоит из земель государственной собственности до разграничения) = 193 кв.м.
O31(8) (состоит из земель государственной собственности до разграничения) = 122 кв.м.
O31(9) (состоит из земель государственной собственности до разграничения) - 347 кв.м.

Обозначение публичного сервитута O31(4)			
Каталог координат (Система координат МСК-50, зона 2)			
Обозначение характерных точек границ	Координаты, м		Площадь контура, кв.м
	X	Y	
1	2	3	4
21	455389.70	2158543.73	27
22	455389.29	2158546.25	
23	455379.46	2158544.63	
24	455380.59	2158541.44	
25	455382.26	2158542.03	
26	455385.34	2158542.89	
21	455389.70	2158543.73	

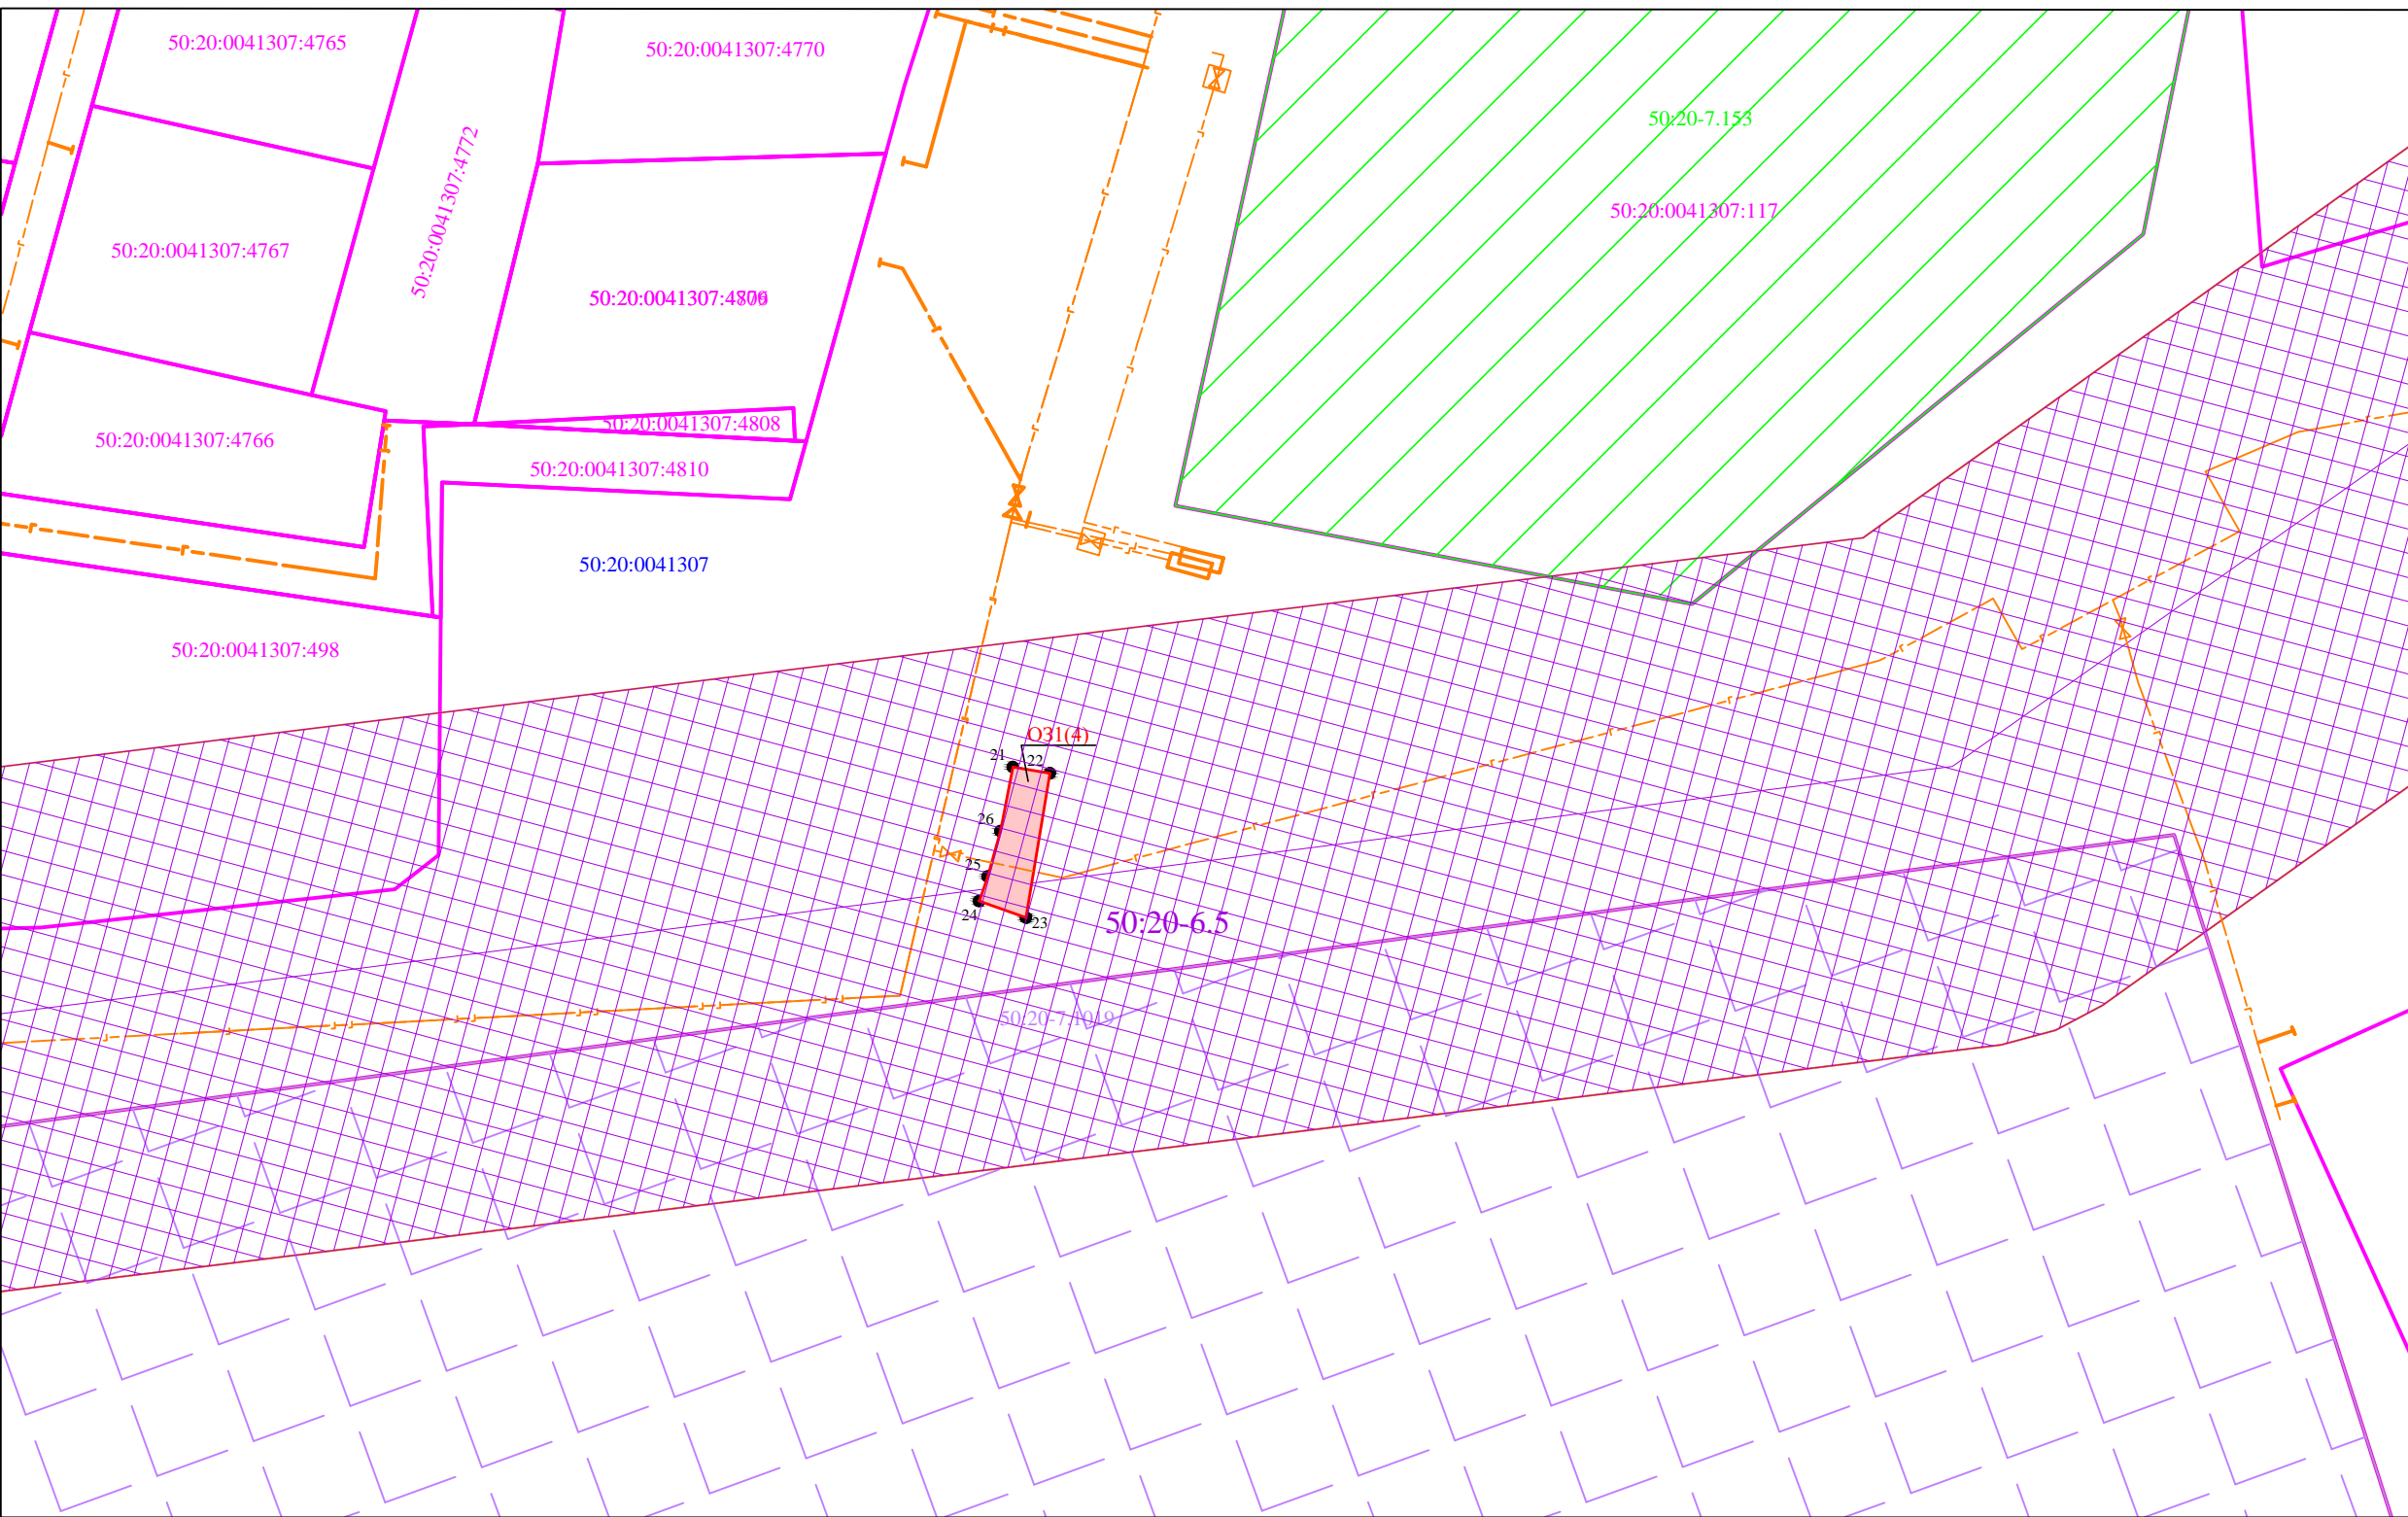

- Масштаб 1:500
Условные обозначения:
- граница испрашиваемого земельного участка совместно с охранной зоной газопровода
 - 50:20:0041406:401 -обозначение земельного участка по сведениям ЕГРН
 - 1 -характерная точка образуемого земельного участка
 - 50:20:00406 -обозначение кадастрового квартала
 - проектируемый газопровод
 - Охранная зона воздушной линии электропередачи 35 кВ Голицыно-Успенская.
 - 50:20-7.1018 -Производственная зона, зона инженерной и транспортной инфраструктур
 - 50:20-7.153 -Производственная зона, зона инженерной и транспортной инфраструктур


Заявитель
Александрина Екатерина Александровна
по доверенности №12-07/334 от 13.03.2023 г от АО "Мособлгаз"

наименование документа об утверждении, включая наименование органа государственной власти или органа местного самоуправления, принявшего решение об утверждении схемы	
или наименование соглашения о передаче в пользование (использовании)	
от	№

Объект: «Газификация д. Малые Вяземы» Одинцовского городского округа Московской области.
 Местоположение: Российская Федерация, Московская область, г.о. Одинцово, д. Малые Вяземы
 Общая площадь: 1201 кв.м

O31(1) (состоит из земельного участка с К № 50:20:0041307:60) = 30 кв.м.
 O31(2) (состоит из земель государственной собственности до разграничения) - 23 кв.м.
 O31(3) (состоит из земель государственной собственности до разграничения) - 5 кв.м.
 O31(4) (состоит из земель государственной собственности до разграничения) - 27 кв.м.

O31(5) (состоит из земель государственной собственности до разграничения) - 214 кв.м.
 O31(6) (состоит из земель государственной собственности до разграничения) = 240 кв.м.
 O31(7) (состоит из земель государственной собственности до разграничения) = 193 кв.м.
 O31(8) (состоит из земель государственной собственности до разграничения) = 122 кв.м.
 O31(9) (состоит из земель государственной собственности до разграничения) - 347 кв.м.

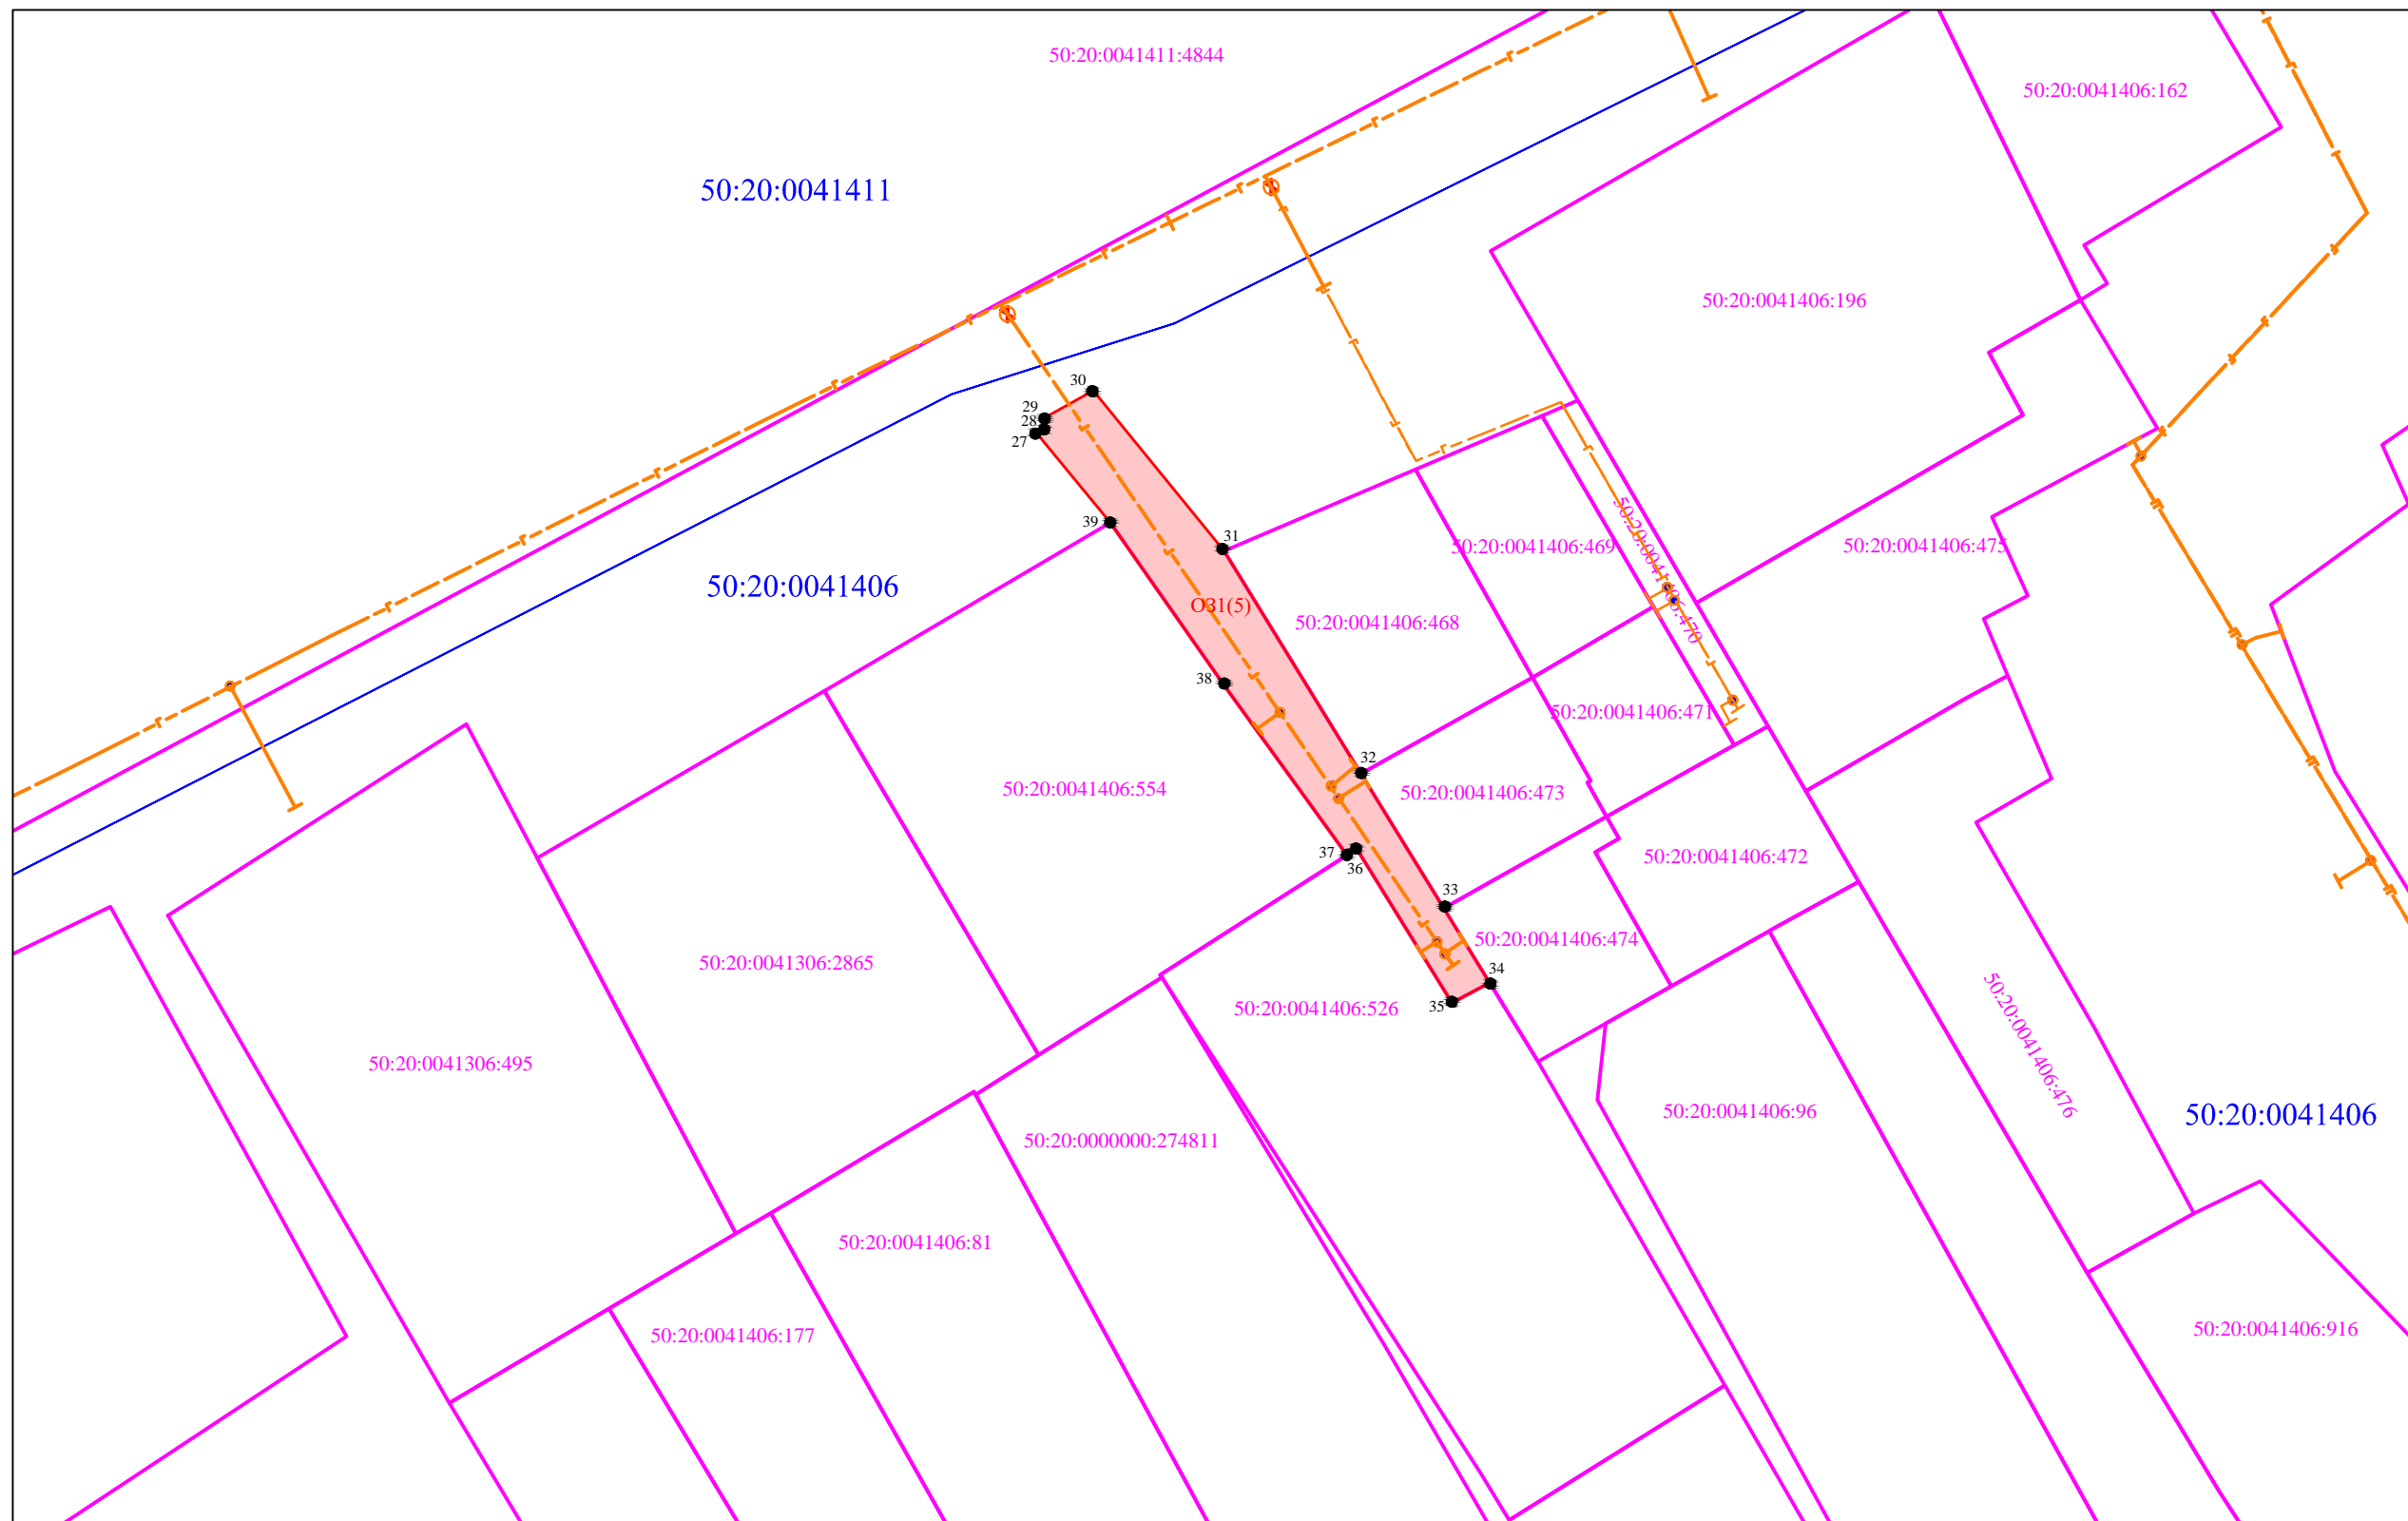

Обозначение публичного сервитута O31(5)			
Каталог координат (Система координат МСК-50, зона 2)			
Обозначение характерных точек границ	Координаты, м		Площадь контура, кв.м
	X	Y	
1	2	3	4
27	455964.66	2158691.01	214
28	455964.86	2158691.54	
29	455965.64	2158691.48	
30	455967.60	2158694.98	
31	455956.45	2158704.07	
32	455940.96	2158713.60	
33	455931.60	2158719.36	
34	455926.42	2158722.55	
35	455925.02	2158719.93	
36	455935.72	2158713.30	
37	455935.29	2158712.63	
38	455947.13	2158704.05	
39	455958.42	2158696.16	
27	455964.66	2158691.01	

Масштаб 1:800

Условные обозначения:

- граница испрашиваемого земельного участка совместно с охранной зоной газопровода
- 50:20:0041406:401 -обозначение земельного участка по сведениям ЕГРН
- характерная точка образуемого земельного участка
- 50:20:0041406 -обозначение кадастрового квартала
- проектируемый газопровод

Заявитель
 Александрина Екатерина Александровна
 по доверенности №12-07/334 от 13.03.2023 г от АО "Мособлгаз"

Объект: «Газификация д. Малые Вяземы» Одинцовского городского округа Московской области.
 Местоположение: Российская Федерация, Московская область, г.о. Одинцово, д. Малые Вяземы
 Общая площадь: 1201 кв.м

Исполнение документа утверждено, печать выложена
 принята государственной властью или органом местного самоуправления, приняты решения об утверждении схемы
 или подписанных (согласованных и перепроверенных земельных участков)
 от _____ № _____

ОЗ1(1) (состоит из земельного участка с К№ 50:20:0041307:60) = 30 кв.м.
 ОЗ1(2) (состоит из земель государственной собственности до разграничения) - 23 кв.м.
 ОЗ1(3) (состоит из земель государственной собственности до разграничения) - 5 кв.м.
 ОЗ1(4) (состоит из земель государственной собственности до разграничения) - 27 кв.м.

ОЗ1(5) (состоит из земель государственной собственности до разграничения) - 214 кв.м.
 ОЗ1(6) (состоит из земель государственной собственности до разграничения) = 240 кв.м.
 ОЗ1(7) (состоит из земель государственной собственности до разграничения) = 193 кв.м.
 ОЗ1(8) (состоит из земель государственной собственности до разграничения) = 122 кв.м.
 ОЗ1(9) (состоит из земель государственной собственности до разграничения) - 347 кв.м.

Обозначение публичного сервитута ОЗ1(6)			
Каталог координат (Система координат МСК-50, зона 2)			
Обозначение характерных точек границ	Координаты, м		Площадь контура, кв.м
	X	Y	
1	2	3	4
40	456064.37	2158880.52	240
41	456066.81	2158884.87	
42	456026.34	2158904.57	
43	456025.17	2158902.44	
44	456023.60	2158899.56	
40	456064.37	2158880.52	



Масштаб 1:600
 Условные обозначения:

- граница испрашиваемого земельного участка совместно с охранной зоной газопровода
- 50:20:0041406:401 - обозначение земельного участка по сведениям ЕГРН
- 1 - характеристическая точка образуемого земельного участка
- 50:20:0041406 - обозначение кадастрового квартала
- проектируемый газопровод


Заявитель
 Александрова Екатерина Александровна *E. Alexandrova*
 по доверенности №12-07/334 от 13.03.2023 г от АО "Мособлгаз"

Объект: «Газификация д. Малые Вяземы» Одинцовского городского округа Московской области.
 Местоположение: Российская Федерация, Московская область, г.о. Одинцово, д. Малые Вяземы
 Общая площадь: 1201 кв.м

_____ (подпись)
 _____ (подпись)
 _____ (подпись)
 от _____ № _____

O31(1) (состоит из земельного участка с К.№ 50:20:0041307:60) = 30 кв.м.
 O31(2) (состоит из земель государственной собственности до разграничения) - 23 кв.м.
 O31(3) (состоит из земель государственной собственности до разграничения) - 5 кв.м.
 O31(4) (состоит из земель государственной собственности до разграничения) - 27 кв.м.

O31(5) (состоит из земель государственной собственности до разграничения) - 214 кв.м.
 O31(6) (состоит из земель государственной собственности до разграничения) = 240 кв.м.
 O31(7) (состоит из земель государственной собственности до разграничения) = 193 кв.м.
 O31(8) (состоит из земель государственной собственности до разграничения) = 122 кв.м.
 O31(9) (состоит из земель государственной собственности до разграничения) - 347 кв.м.

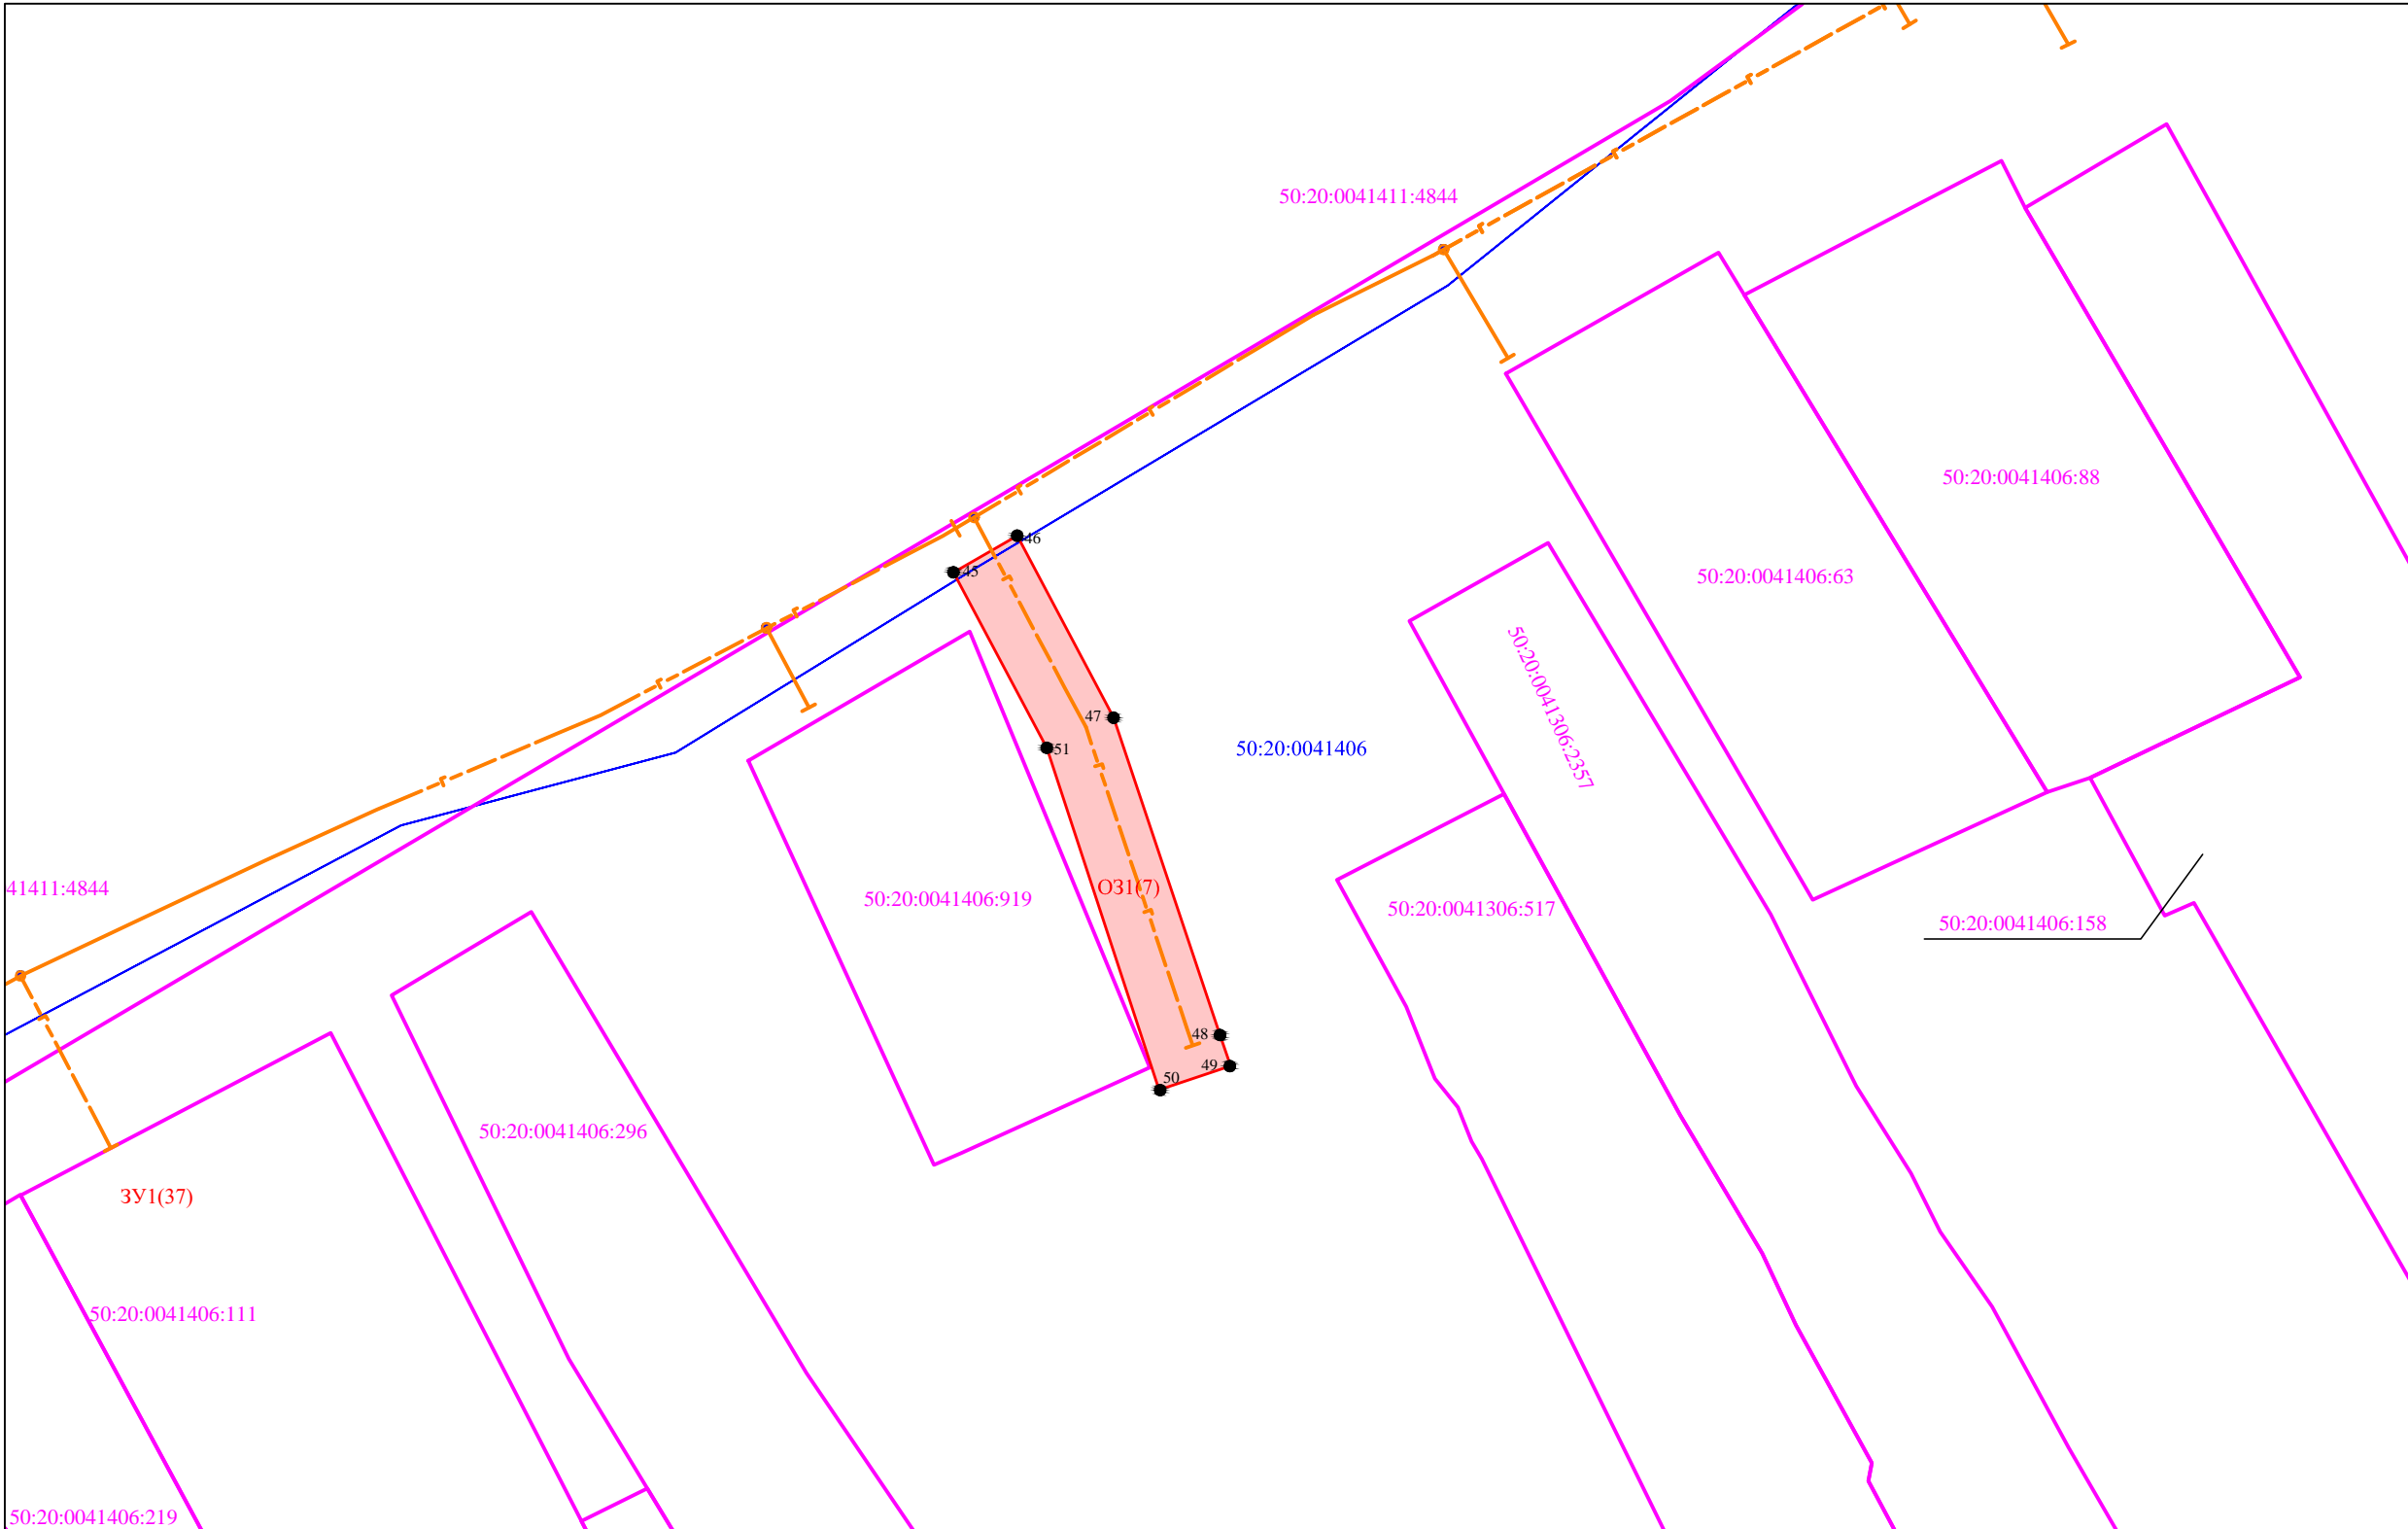

Обозначение публичного сервитута O31(7)			
Каталог координат (Система координат МСК-50, зона 2)			
Обозначение характерных точек границ	Координаты, м		Площадь контура, кв.м
	X	Y	
1	2	3	4
45	456170.45	2159049.70	193
46	456172.94	2159054.04	
47	456160.56	2159060.60	
48	456138.97	2159067.85	
49	456136.88	2159068.55	
50	456135.25	2159063.70	
51	456158.51	2159056.06	
45	456170.45	2159049.70	

Масштаб 1:500
 Условные обозначения:

- граница испрашиваемого земельного участка совместно с охранной зоной газопровода
- 50:20:0041406:401 -обозначение земельного участка по сведениям ЕГРН
- 1 -характерная точка образуемого земельного участка
- 50:20:0041406 -обозначение кадастрового квартала
- проектируемый газопровод


Заявитель
 Александрова Екатерина Александровна
 по доверенности №12-07/334 от 13.03.2023 г от АО "Мособлгаз"

Объект: «Газификация д. Малые Вяземы» Одинцовского городского округа Московской области.
 Местоположение: Российская Федерация, Московская область, г.о. Одинцово, д. Малые Вяземы
 Общая площадь: 1201 кв.м

_____ (подпись)
 _____ (подпись)
 _____ (подпись)
 от _____ № _____

ОЗ1(1) (состоит из земельного участка с К.№ 50:20:0041307:60) = 30 кв.м.
 ОЗ1(2) (состоит из земель государственной собственности до разграничения) - 23 кв.м.
 ОЗ1(3) (состоит из земель государственной собственности до разграничения) - 5 кв.м.
 ОЗ1(4) (состоит из земель государственной собственности до разграничения) - 27 кв.м.

ОЗ1(5) (состоит из земель государственной собственности до разграничения) - 214 кв.м.
 ОЗ1(6) (состоит из земель государственной собственности до разграничения) = 240 кв.м.
 ОЗ1(7) (состоит из земель государственной собственности до разграничения) = 193 кв.м.
 ОЗ1(8) (состоит из земель государственной собственности до разграничения) = 122 кв.м.
 ОЗ1(9) (состоит из земель государственной собственности до разграничения) - 347 кв.м.

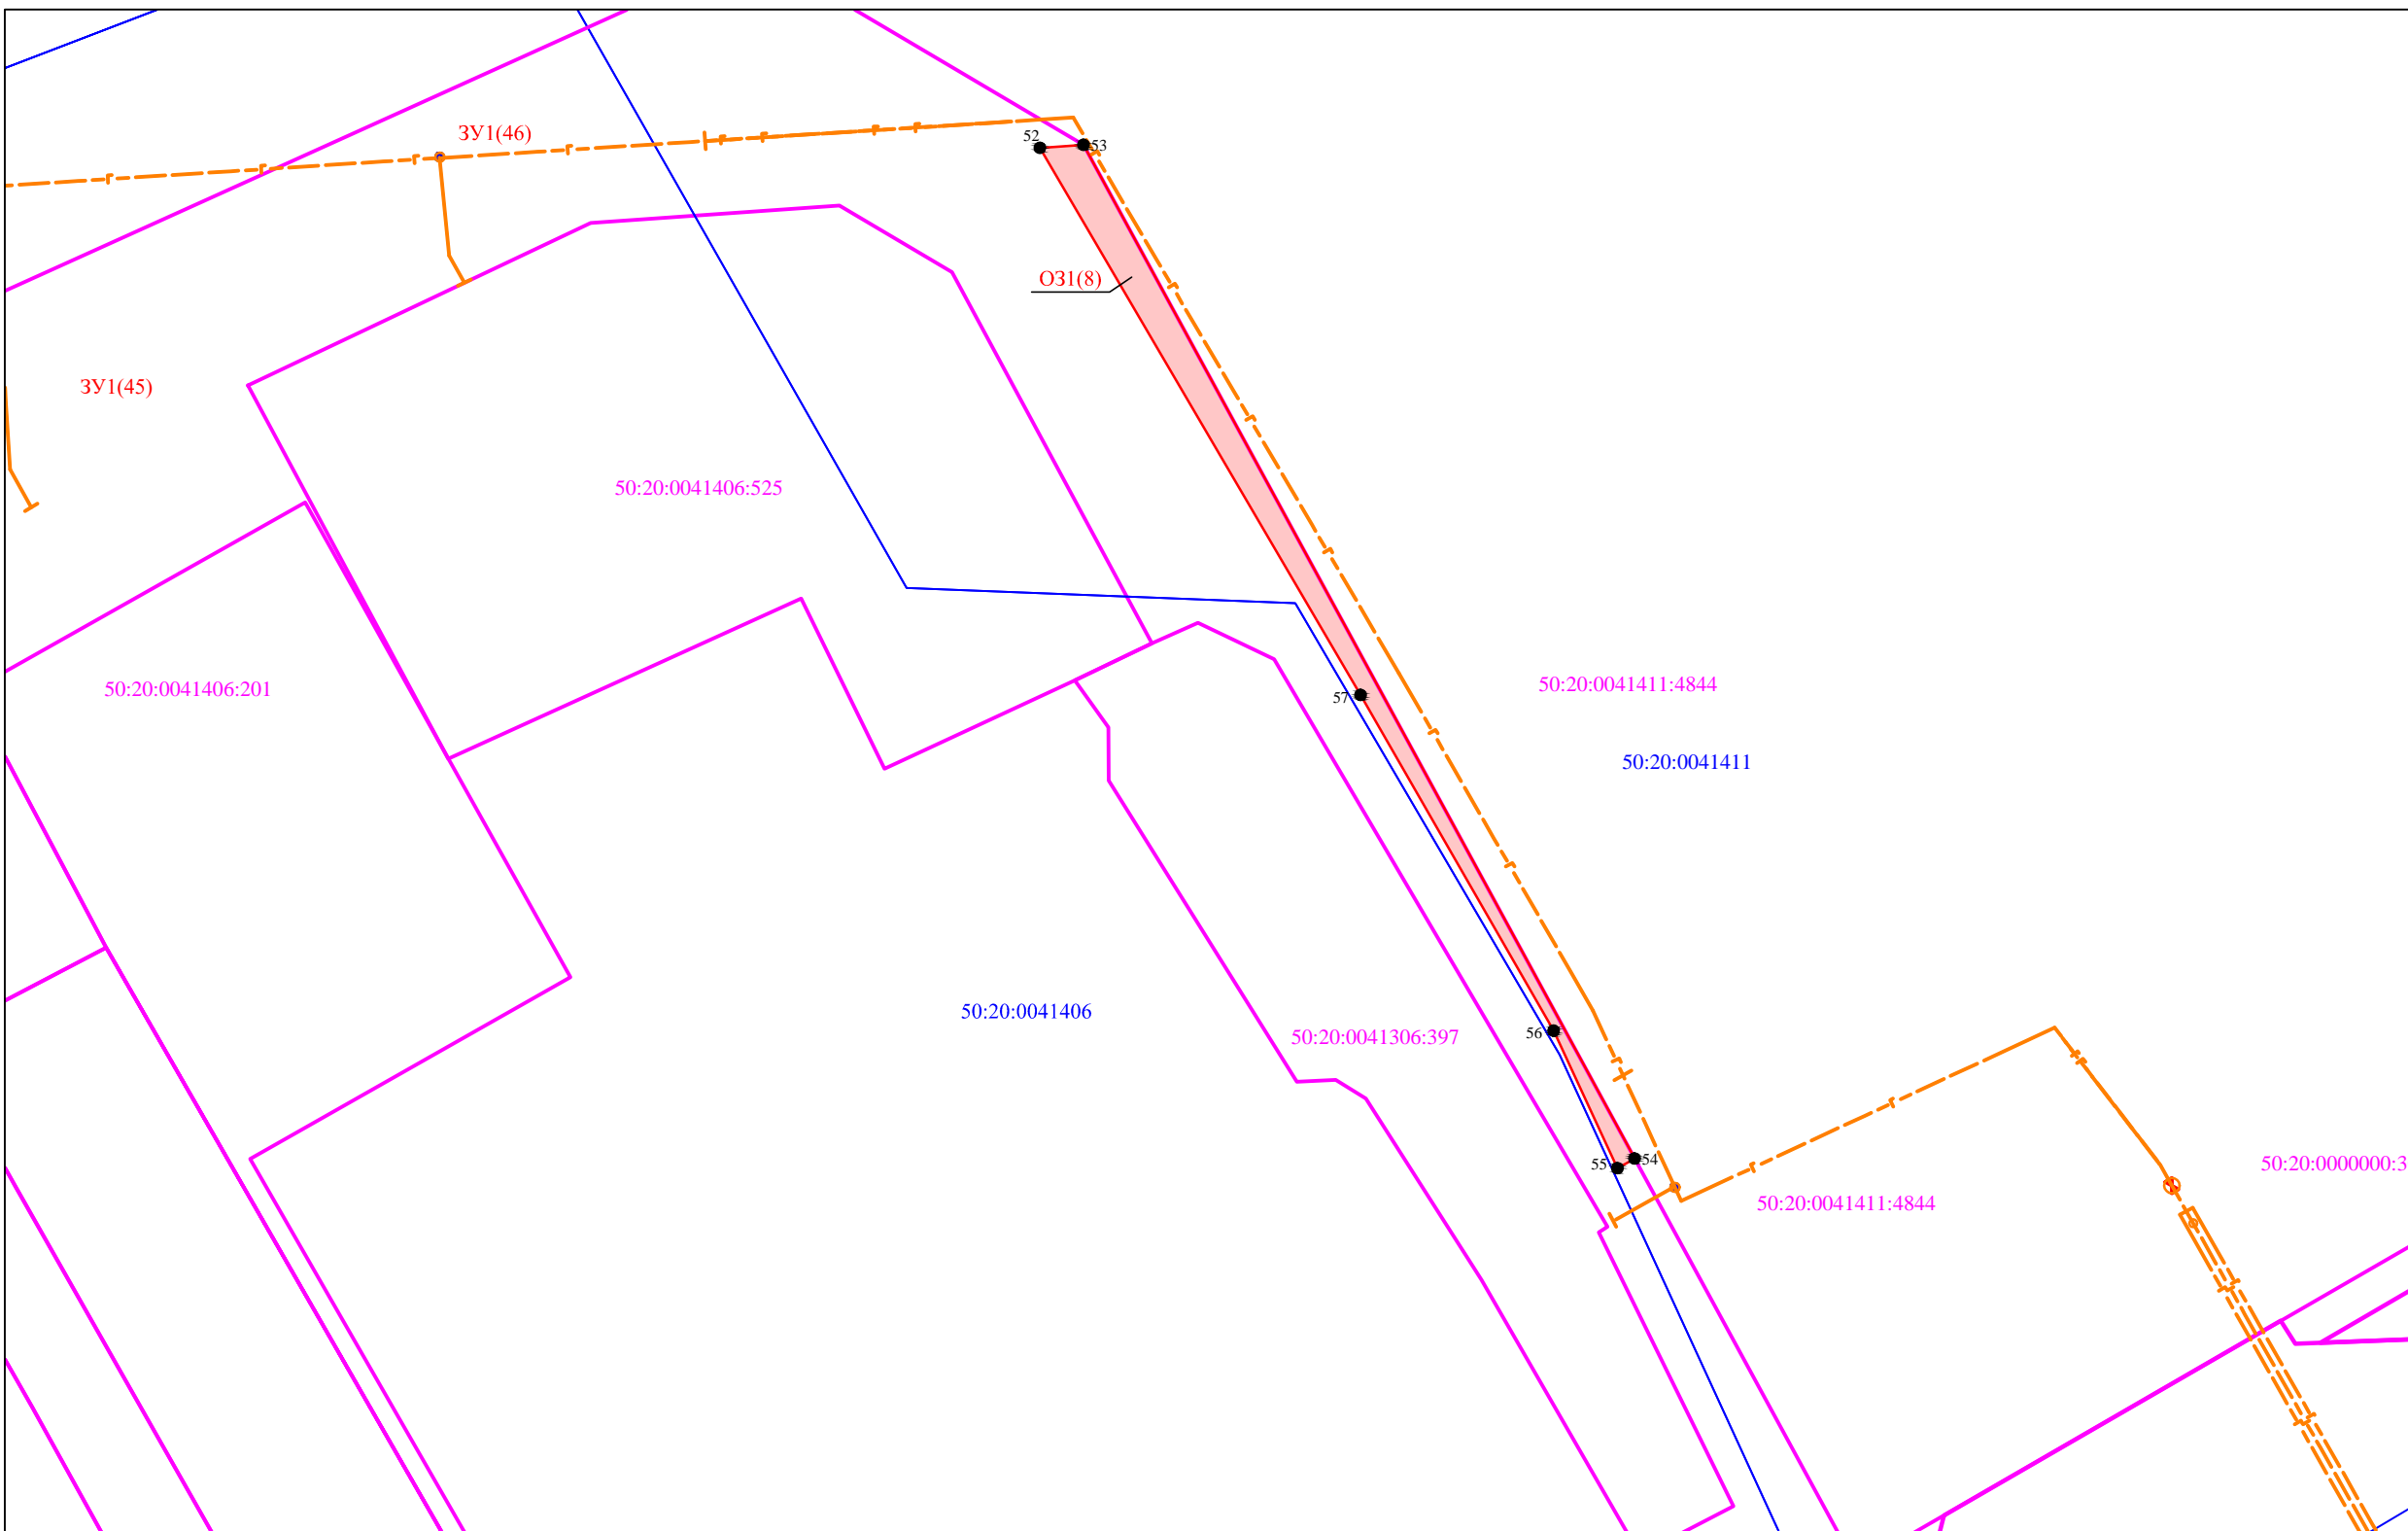

Обозначение публичного сервитута ОЗ1(8)

Каталог координат
(Система координат МСК-50, зона 2)

Обозначение характерных точек границ	Координаты, м		Площадь контура, кв.м
	X	Y	
1	2	3	4
52	456303.83	2159326.99	122
53	456304.03	2159329.96	
54	456235.09	2159367.47	
55	456234.44	2159366.30	
56	456243.78	2159361.96	
57	456266.62	2159348.82	
58	456303.83	2159326.99	

Масштаб 1:500
 Условные обозначения:


- граница испрашиваемого земельного участка совместно с охранной зоной газопровода
- 50:20:0041406:401 -обозначение земельного участка по сведениям ЕГРН
- 1 -характерная точка образуемого земельного участка
- 50:20:0041406 -обозначение кадастрового квартала
- проектируемый газопровод

Заявитель
 Александрина Екатерина Александровна
 по доверенности №12-07/334 от 13.03.2023 г от АО "Мособлгаз"

Объект: «Газификация д. Малые Вяземы» Одинцовского городского округа Московской области.
 Местоположение: Российская Федерация, Московская область, г.о. Одинцово, д. Малые Вяземы
 Общая площадь: 1201 кв.м

ОЗ1(1) (состоит из земельного участка с К№ 50:20:0041307:60) = 30 кв.м.
 ОЗ1(2) (состоит из земель государственной собственности до разграничения) - 23 кв.м.
 ОЗ1(3) (состоит из земель государственной собственности до разграничения) - 5 кв.м.
 ОЗ1(4) (состоит из земель государственной собственности до разграничения) - 27 кв.м.

ОЗ1(5) (состоит из земель государственной собственности до разграничения) - 214 кв.м.
 ОЗ1(6) (состоит из земель государственной собственности до разграничения) = 240 кв.м.
 ОЗ1(7) (состоит из земель государственной собственности до разграничения) = 193 кв.м.
 ОЗ1(8) (состоит из земель государственной собственности до разграничения) = 122 кв.м.
 ОЗ1(9) (состоит из земель государственной собственности до разграничения) - 347 кв.м.

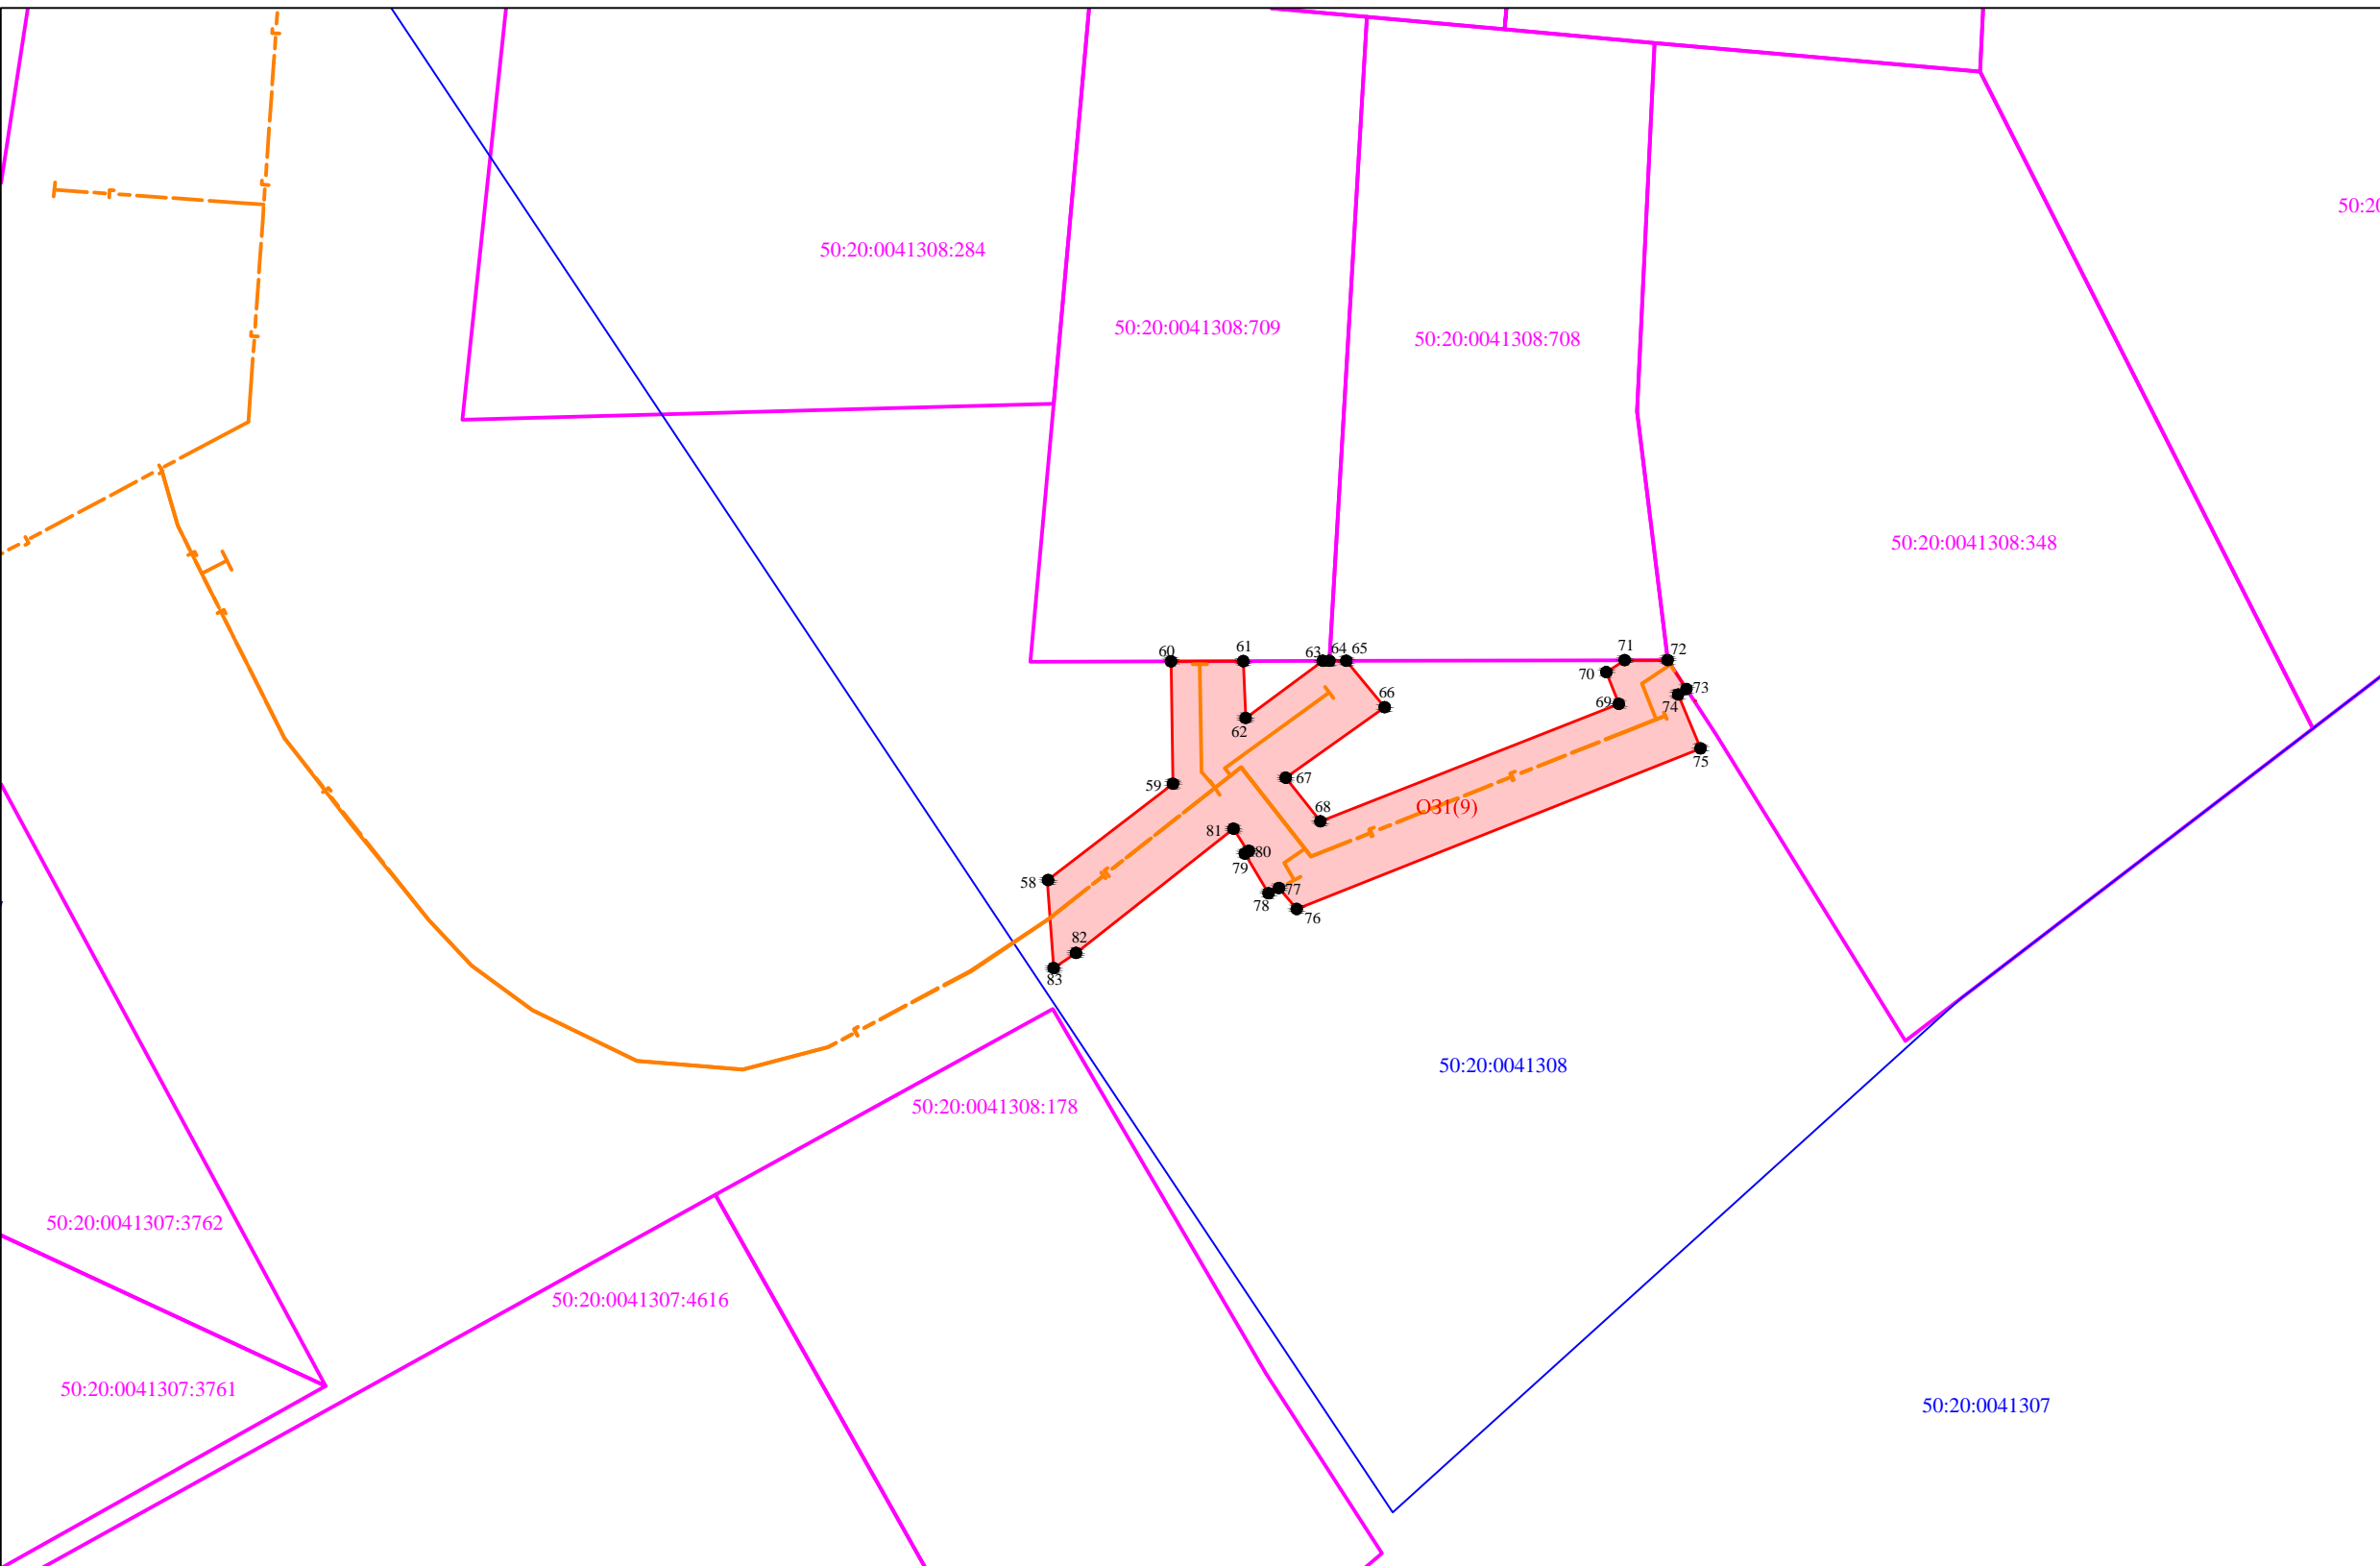

Обозначение публичного сервитута ОЗ1(9)			
Каталог координат (Система координат МСК-50, зона 2)			
Обозначение характерных точек границ	Координаты, м		Площадь контура, кв.м
	X	Y	
1	2	3	4
58	456156.92	2160247.60	347
59	456163.57	2160256.26	
60	456171.99	2160256.12	
61	456172.00	2160261.10	
62	456168.09	2160261.26	
63	456172.02	2160266.59	
64	456172.02	2160267.03	
65	456172.02	2160268.20	
66	456168.83	2160270.84	
67	456163.98	2160264.03	
68	456160.97	2160266.41	
69	456169.06	2160286.96	
70	456171.25	2160286.10	
71	456172.07	2160287.36	
72	456172.08	2160290.32	
73	456170.09	2160291.62	
74	456169.71	2160291.04	
75	456166.00	2160292.59	
76	456154.94	2160264.78	
77	456156.39	2160263.56	
78	456156.03	2160262.84	
79	456158.76	2160261.21	
80	456158.90	2160261.41	
81	456160.47	2160260.43	
82	456151.92	2160249.58	
83	456150.88	2160248.05	
58	456156.91	2160247.60	

Масштаб 1:500

Условные обозначения:

- граница испрашиваемого земельного участка совместно с охранной зоной газопровода
- 50:20:0041406:401 - обозначение земельного участка по сведениям ЕГРН
- характерная точка образуемого земельного участка
- 50:20:0041406 - обозначение кадастрового квартала
- проектируемый газопровод

Заявитель
 Александрина Екатерина Александровна
 по доверенности №12-07/334 от 13.03.2023 г от АО "Мособлгаз"