


Схема расположения границ публичного сервитута

Утверждена

(наименование документа об утверждении, включая наименование органа государственной власти или органа местного самоуправления, принявшего решение об утверждении схемы или подписавшее соглашение о передаче в аренду земельный участок)
от _____ № _____

Объект: «Газификация д. Малые Вяземы» Одинцовского городского округа Московской области.
Местоположение: Российская Федерация, Московская область, г.о. Одинцово, д. Малые Вяземы

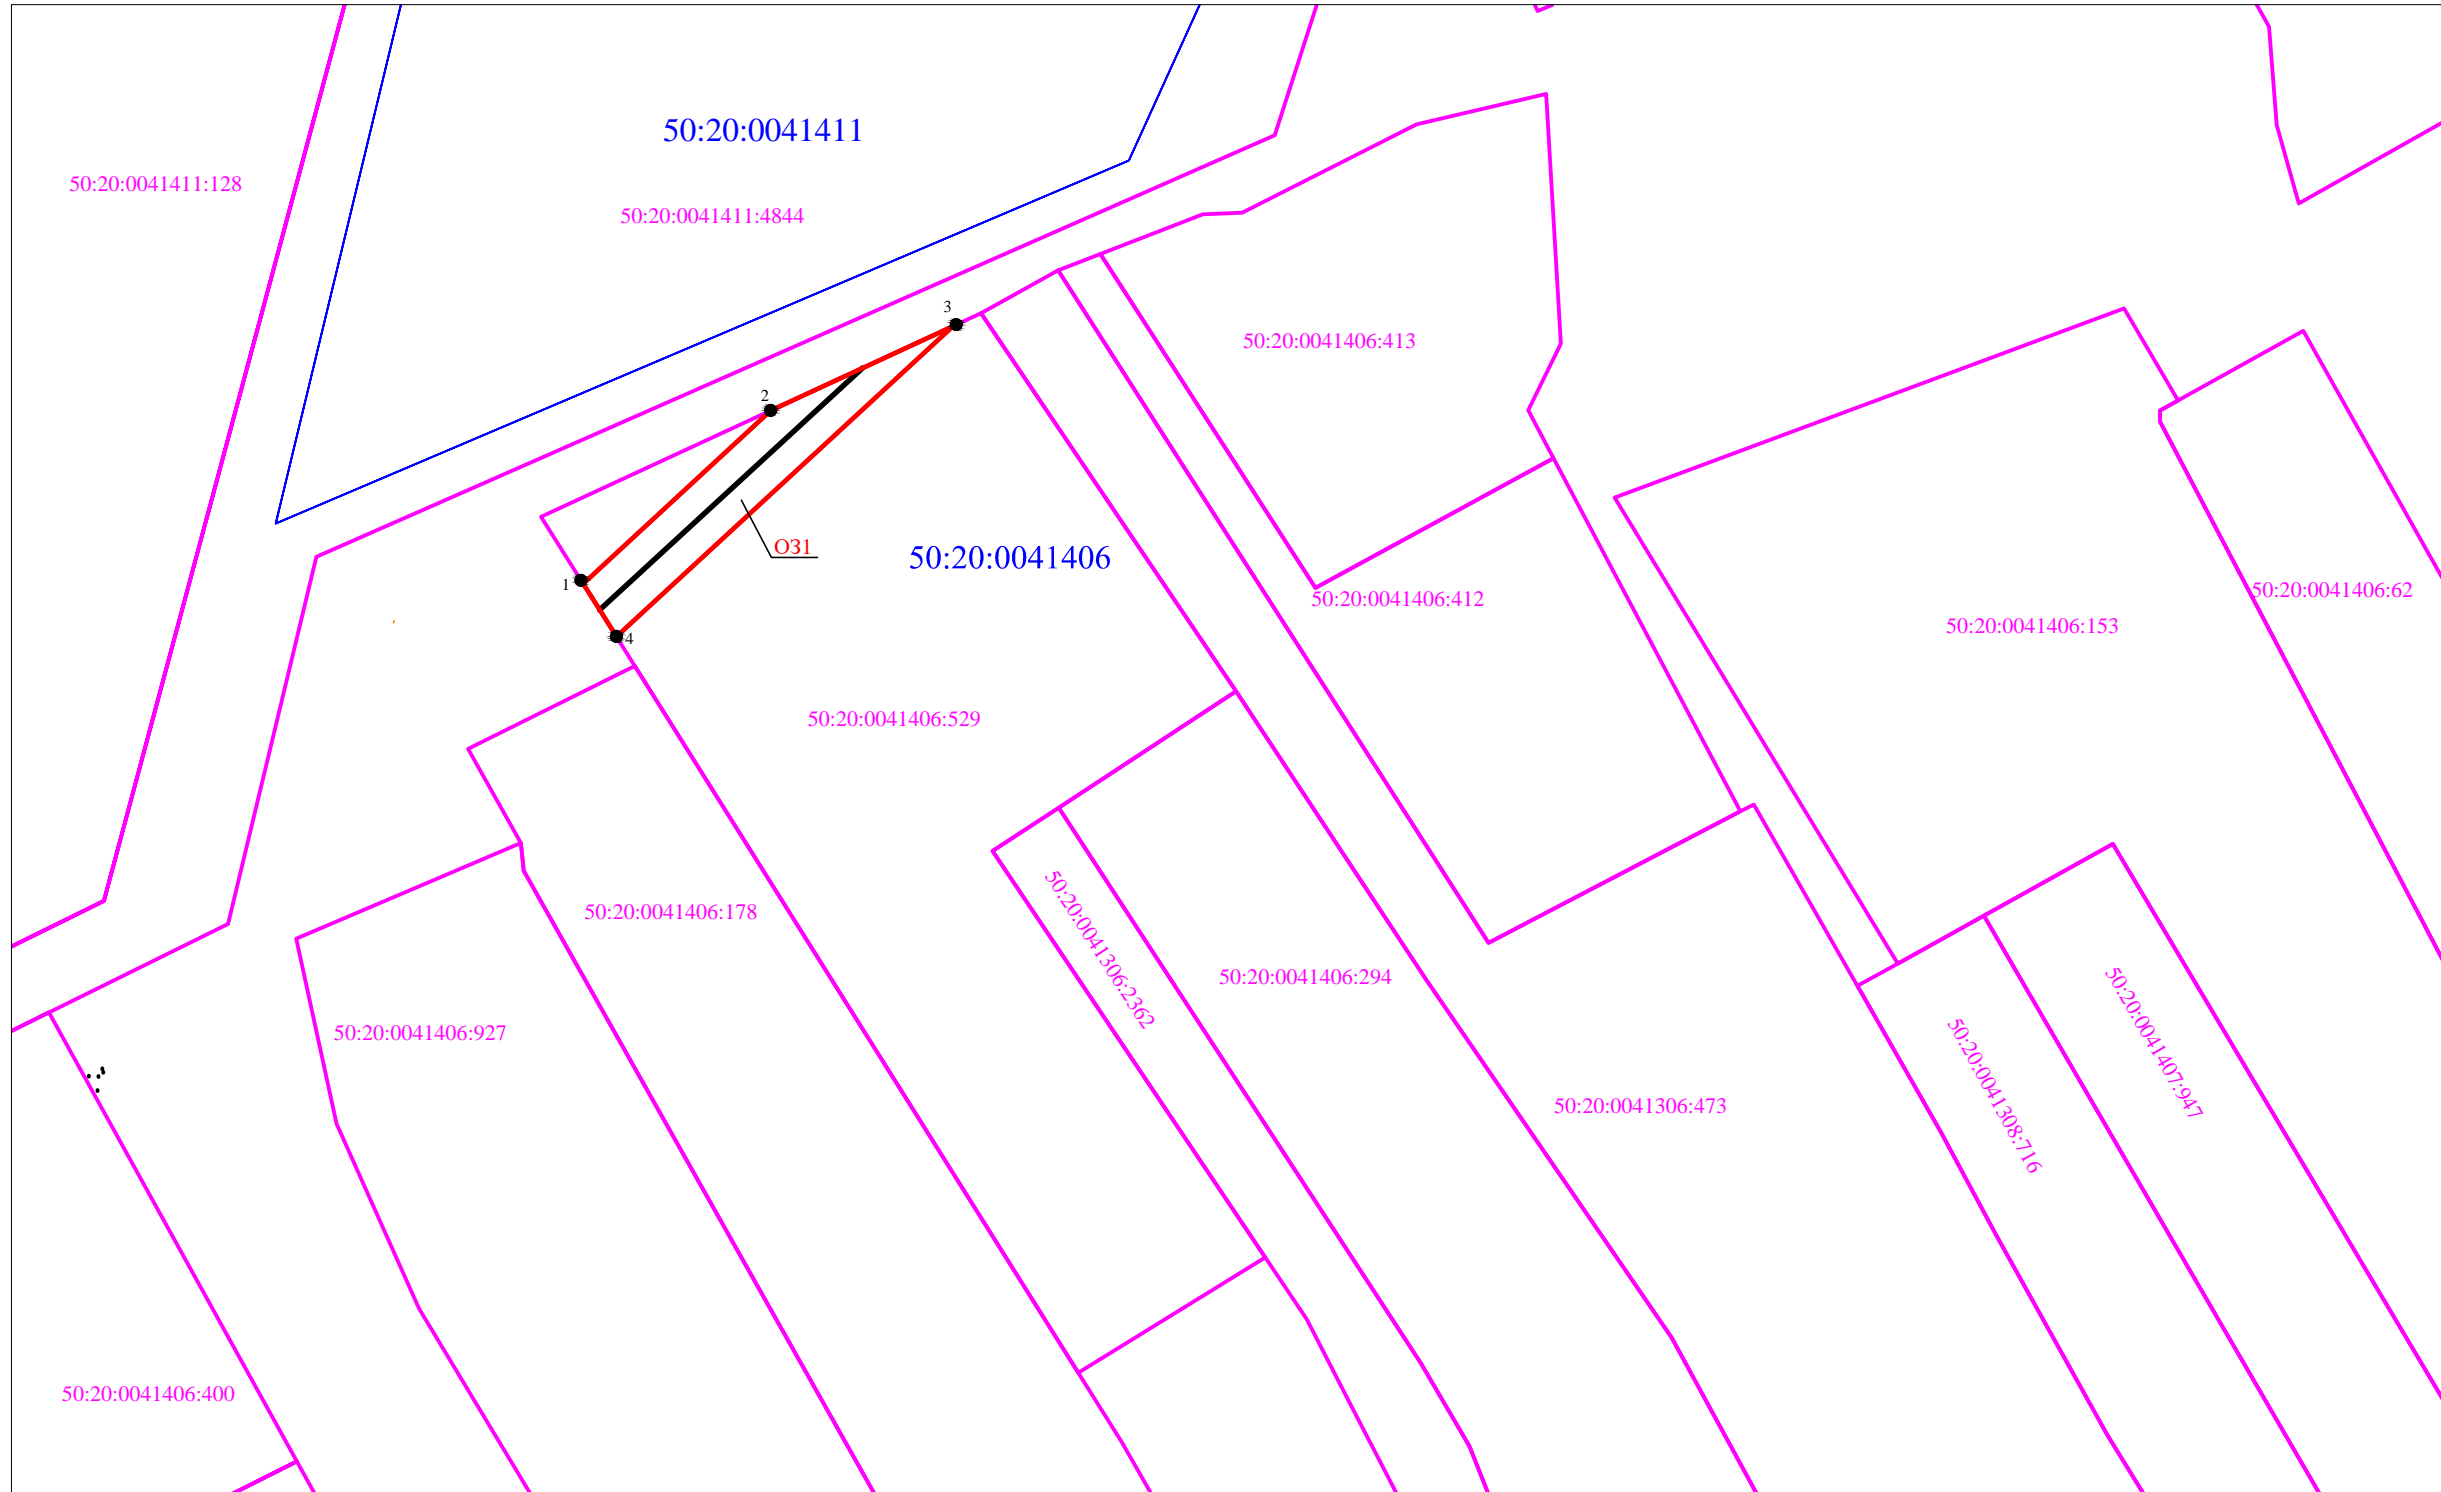

Обозначение публичного сервитута O31			
Каталог координат (Система координат МСК-50, зона 2)			
Обозначение характерных точек границ	Координаты, м		Площадь контура, кв.м
	X	Y	
1	2	3	4
1	455807.77	2158449.02	96
2	455819.23	2158461.43	
3	455824.8	2158473.46	
4	455804.28	2158451.22	
1	455807.77	2158449.02	

Масштаб 1:500

Условные обозначения

- 50:20:0041306 - кадастровый номер квартала
- граница кадастрового квартала
- существующая часть границы, имеющиеся в ЕГРН сведения о которой достаточны для определения ее местоположения
- вновь образованная часть границы, сведения о которой достаточны для определения ее местоположения
- ось планируемого сооружения
- - характеристическая точка границы, сведения о которой позволяют однозначно определить ее положение на местности
- 1 - обозначение вновь образуемой характеристической точки публичного сервитута
- O31 - обозначение публичного сервитута
- 50:20:0041406:529 - кадастровый номер земельного участка