


ВНЕСЕНИЕ ИЗМЕНЕНИЙ В ГЕНЕРАЛЬНЫЙ ПЛАН ОДИНЦОВСКОГО ГОРОДСКОГО ОКРУГА МОСКОВСКОЙ ОБЛАСТИ, ЗА ИСКЛЮЧЕНИЕМ ТЕРРИТОРИИ БЫВШЕГО ГОРОДСКОГО ОКРУГА ЗВЕНИГОРОД МОСКОВСКОЙ ОБЛАСТИ, ПРИМЕНИТЕЛЬНО К НАСЕЛЕННОМУ ПУНКТУ СЕЛО РОМАШКОВО

КАРТА ГРАНИЦ НАСЕЛЕННЫХ ПУНКТОВ, ВХОДЯЩИХ В СОСТАВ МУНИЦИПАЛЬНОГО ОБРАЗОВАНИЯ, ПРИМЕНИТЕЛЬНО К НАСЕЛЕННОМУ ПУНКТУ С. РОМАШКОВО

Фрагмент 1

Фрагмент 2

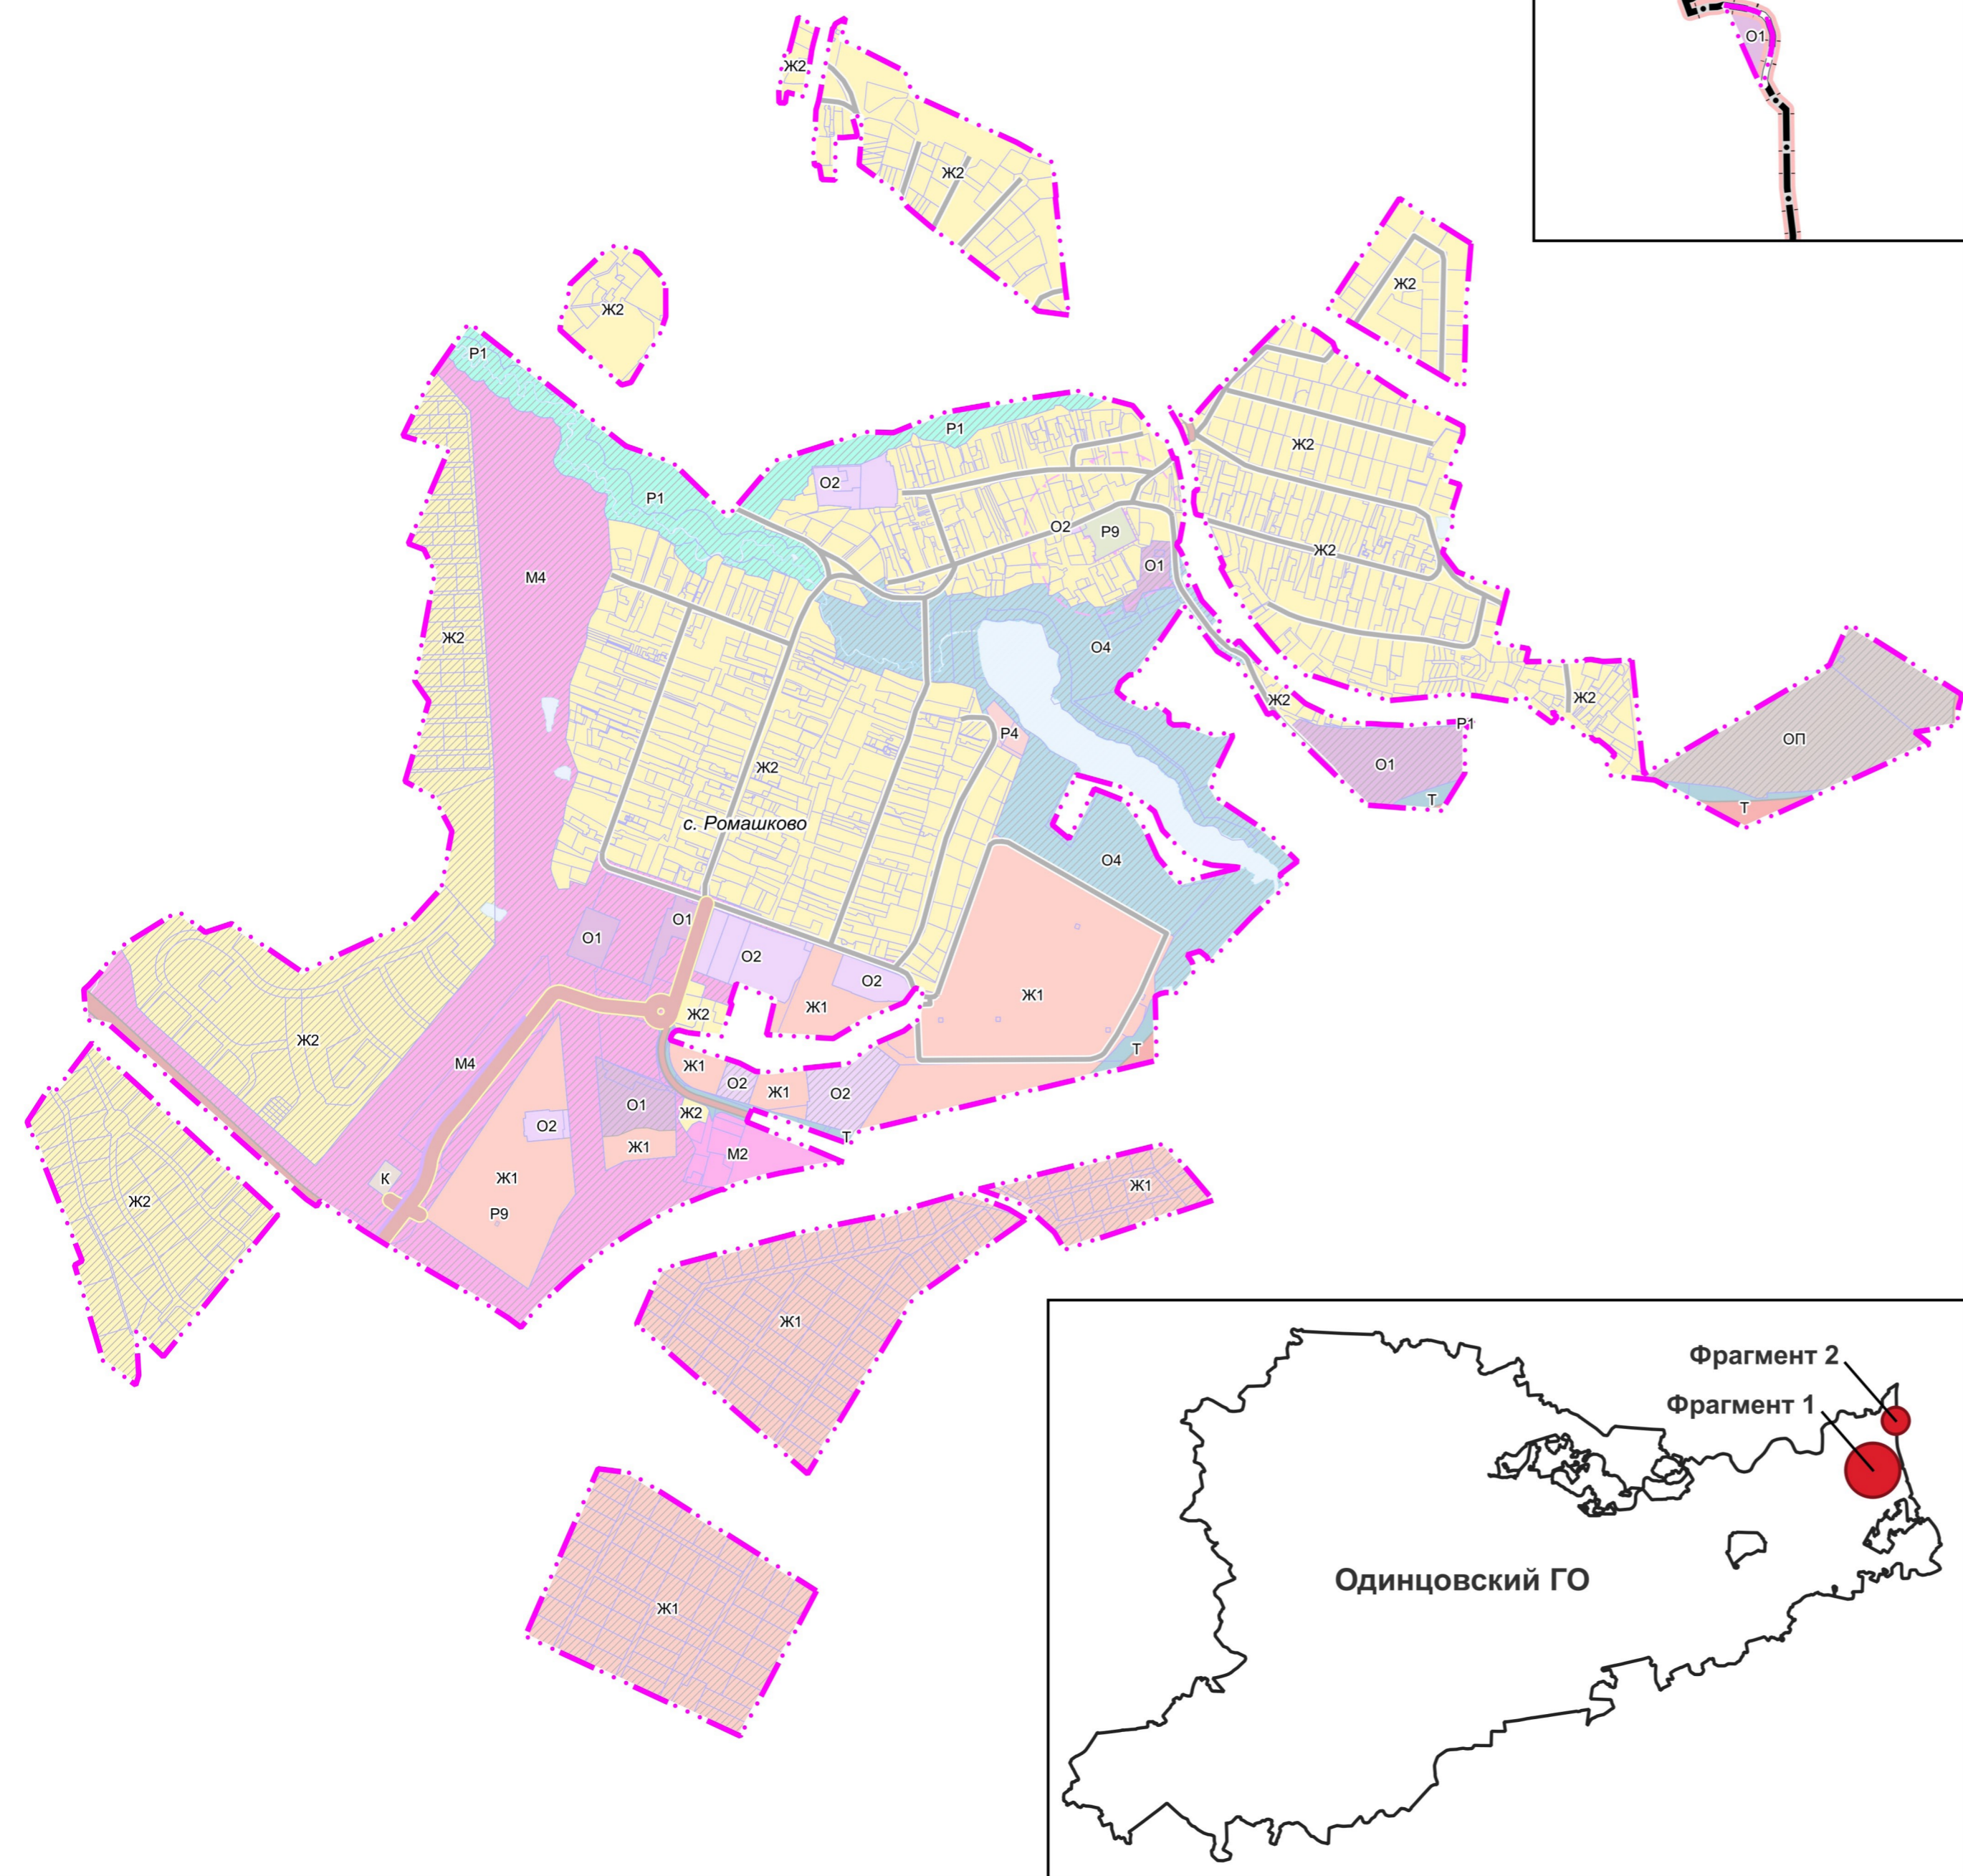

УСЛОВНЫЕ ОБОЗНАЧЕНИЯ

- Границы**
- Московской области
 - Одинцовского городского округа Московской области
 - населенного пункта с. Ромашково (утверждаемые)
 - земельных участков, поставленных на кадастровый учет

Должность	ФИО	Подпись	Дата	Договор № 29-2023 от 28.02.2023			
Руководитель ЦОГД	П.С. Богачев			Московская область, Одинцовский городской округ			
Начальник отдела ОПГП ЦОГД	Н.В. Макаров						
Ведущий инженер ОПГП ЦОГД	Е.В. Кимяева						
				Внесение изменений в генеральный план Одинцовского городского округа Московской области, за исключением территории бывшего городского округа Звенигород Московской области, применительно к населенному пункту село Ромашково	Стадия	Лист	Листов
						1	2
Проверил	Н.В. Макаров			Карта границ населенных пунктов, входящих в состав муниципального образования, применительно к населенному пункту с. Ромашково Масштаб 1:10000	НИИПИ градостроительства ГАУ МО «НИИПИ градостроительства»		