


ВНЕСЕНИЕ ИЗМЕНЕНИЙ В ГЕНЕРАЛЬНЫЙ ПЛАН ОДИНЦОВСКОГО ГОРОДСКОГО ОКРУГА МОСКОВСКОЙ ОБЛАСТИ, ЗА ИСКЛЮЧЕНИЕМ ТЕРРИТОРИИ БЫВШЕГО ГОРОДСКОГО ОКРУГА ЗВЕНИГОРОД МОСКОВСКОЙ ОБЛАСТИ, ПРИМЕНИТЕЛЬНО К НАСЕЛЕННОМУ ПУНКТУ СЕЛО РОМАШКОВО

КАРТА ГРАНИЦ ЗОН НЕГАТИВНОГО ВОЗДЕЙСТВИЯ СУЩЕСТВУЮЩИХ И ПЛАНИРУЕМЫХ ОБЪЕКТОВ КАПИТАЛЬНОГО СТРОИТЕЛЬСТВА ПРИМЕНИТЕЛЬНО К НАСЕЛЕННОМУ ПУНКТУ С. РОМАШКОВО

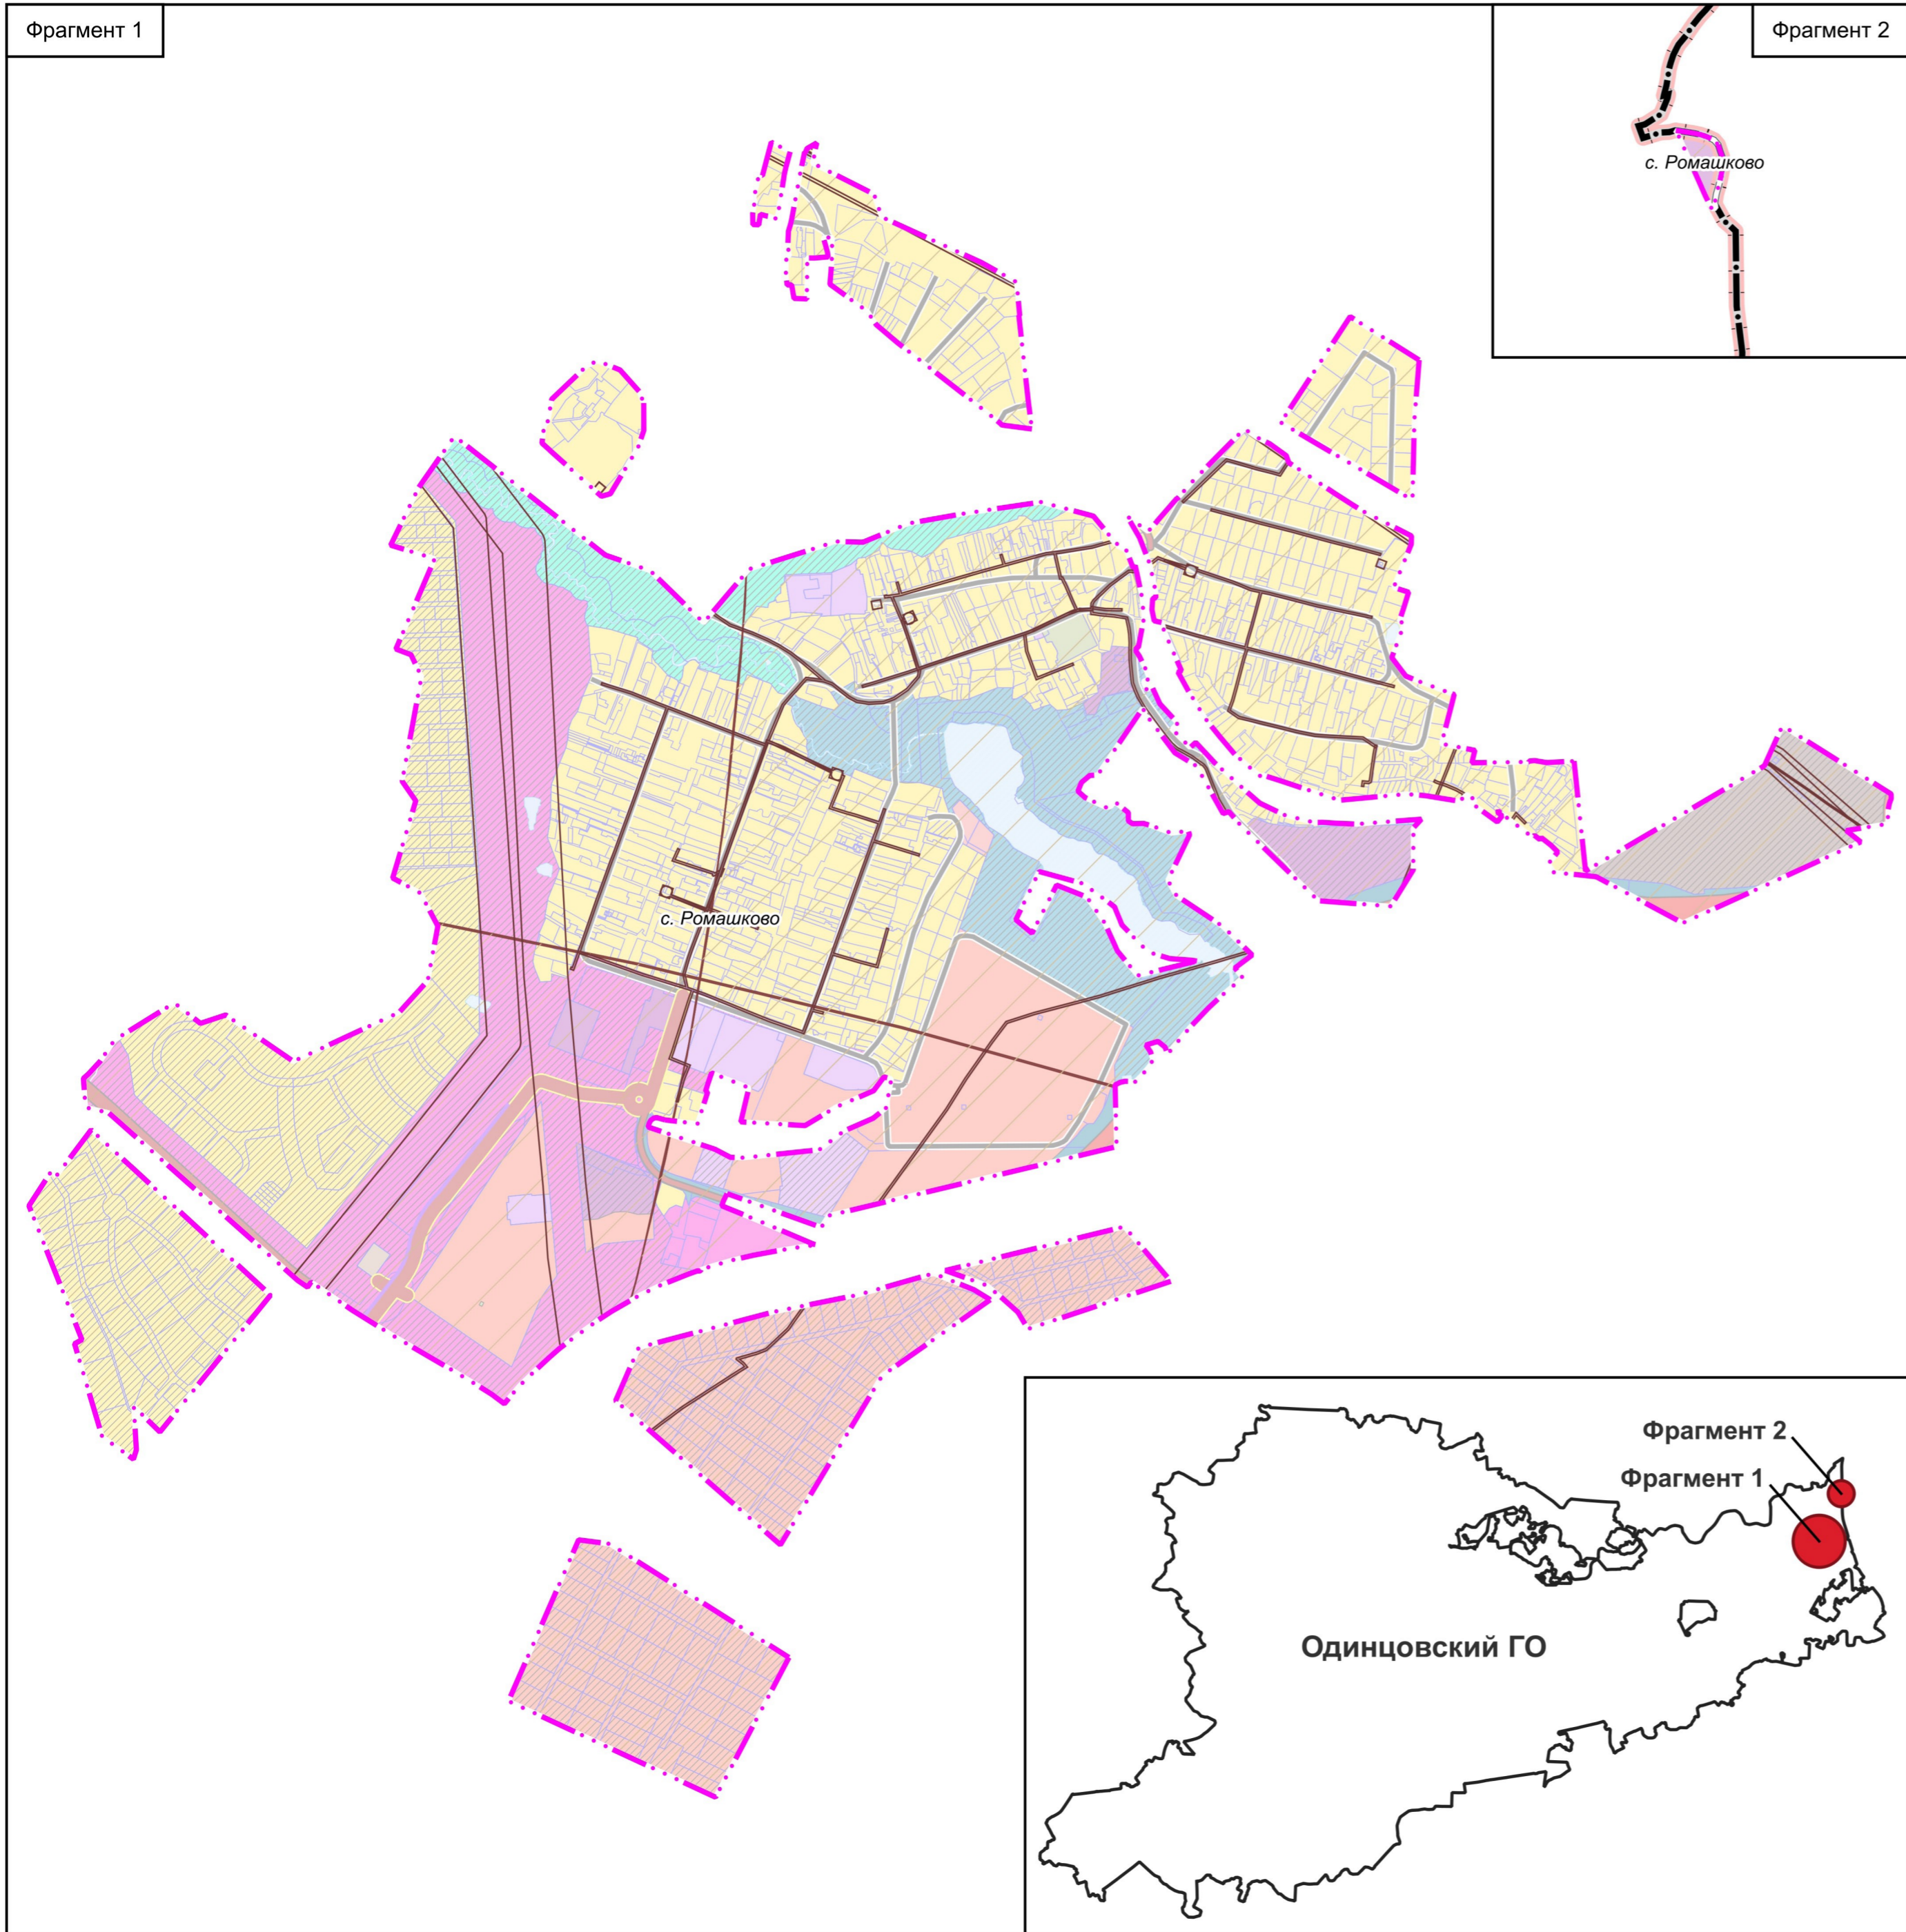

- УСЛОВНЫЕ ОБОЗНАЧЕНИЯ**
- Границы**
- Московской области
 - Одинцовского городского округа Московской области
 - населенного пункта с. Ромашково (утверждаемые)
 - земельных участков, поставленных на кадастровый учет
- Территории**
- Застройки многоквартирными жилыми домами
 - Застройки индивидуальными и блокированными жилыми домами
 - Многофункциональные
 - Многофункциональные общественно-деловые
 - Специализированной общественной застройки
 - Общественно-рекреационные
 - Общественно-производственные
 - Коммунально-складские
 - Транспортной инфраструктуры
 - Озелененные (лесопарки, парки, сады, скверы, бульвары, городские леса и другие)
 - Объектов физической культуры и массового спорта
 - Осуществления историко-культурной деятельности
 - Планируемые
- Поверхностные водные объекты ***
- Водоток (река, ручей, канал)
 - Водопропускная труба
 - Земли, покрытые поверхностными водами
- * Отображены в информационных целях, не является предметом утверждения генерального плана
- Зоны с особыми условиями использования территорий**
- Охранная зона газопроводов и систем газоснабжения
 - Охранная зона объектов электросетевого хозяйства (вдоль линий электропередачи, вокруг подстанций)
 - Приаэродромная территория

| | | | | | | | |
|----------------------------|--------------|---------|------|---|--|------|--------|
| Должность | ФИО | Подпись | Дата | Договор № 29-2023 от 28.02.2023 | | | |
| Руководитель ЦОГД | П.С. Богачев | | | Московская область, Одинцовский городской округ | | | |
| Начальник отдела ОПГП ЦОГД | Н.В. Макаров | | | | | | |
| Ведущий инженер ОПГП ЦОГД | Е.В. Кимяева | | | | | | |
| | | | | Внесение изменений в генеральный план Одинцовского городского округа Московской области, за исключением территории бывшего городского округа Звенигород Московской области, применительно к населенному пункту село Ромашково | Стадия | Лист | Листов |
| | | | | | | 1 | 4 |
| | | | | Карта границ зон негативного воздействия существующих и планируемых объектов капитального строительства применительно к населенному пункту с. Ромашково | НИИПИ градостроительства ГАОУ МО «НИИПИ градостроительства» | | |
| Проверил | Н.В. Макаров | | | | Масштаб 1:10000 | | |