




Утверждена
 (наименование документа об утверждении, включая наименования
 органов государственной власти или органов местного
 самоуправления, принявших решение об утверждении схемы
 или подписавших соглашение о перераспределении земельных участков)
 от _____ N _____

Схема расположения земельного участка №1
 на кадастровом плане территории

Условный номер кадастрового квартала 50:20:0010336		
Площадь земельного участка: 331,21 м ²		
обозначения характерных точек	Координаты	
	X	Y
1	464490.167	2176174.396
2	464494.084	2176173.589
3	464495.820	2176181.896
4	464420.847	2176205.406
5	464420.847	2176201.215
6	464491.163	2176179.165

Схема расположения земельного участка №2
 на кадастровом плане территории

Условный номер кадастрового квартала 50:20:0010336		
Площадь земельного участка: 814,77 м ²		
обозначения характерных точек	Координаты	
	X	Y
1	464366.324	2176232.266
2	464367.811	2176235.977
3	464343.902	2176245.250
4	464324.951	2176425.952
5	464320.926	2176426.038
6	464340.176	2176242.738

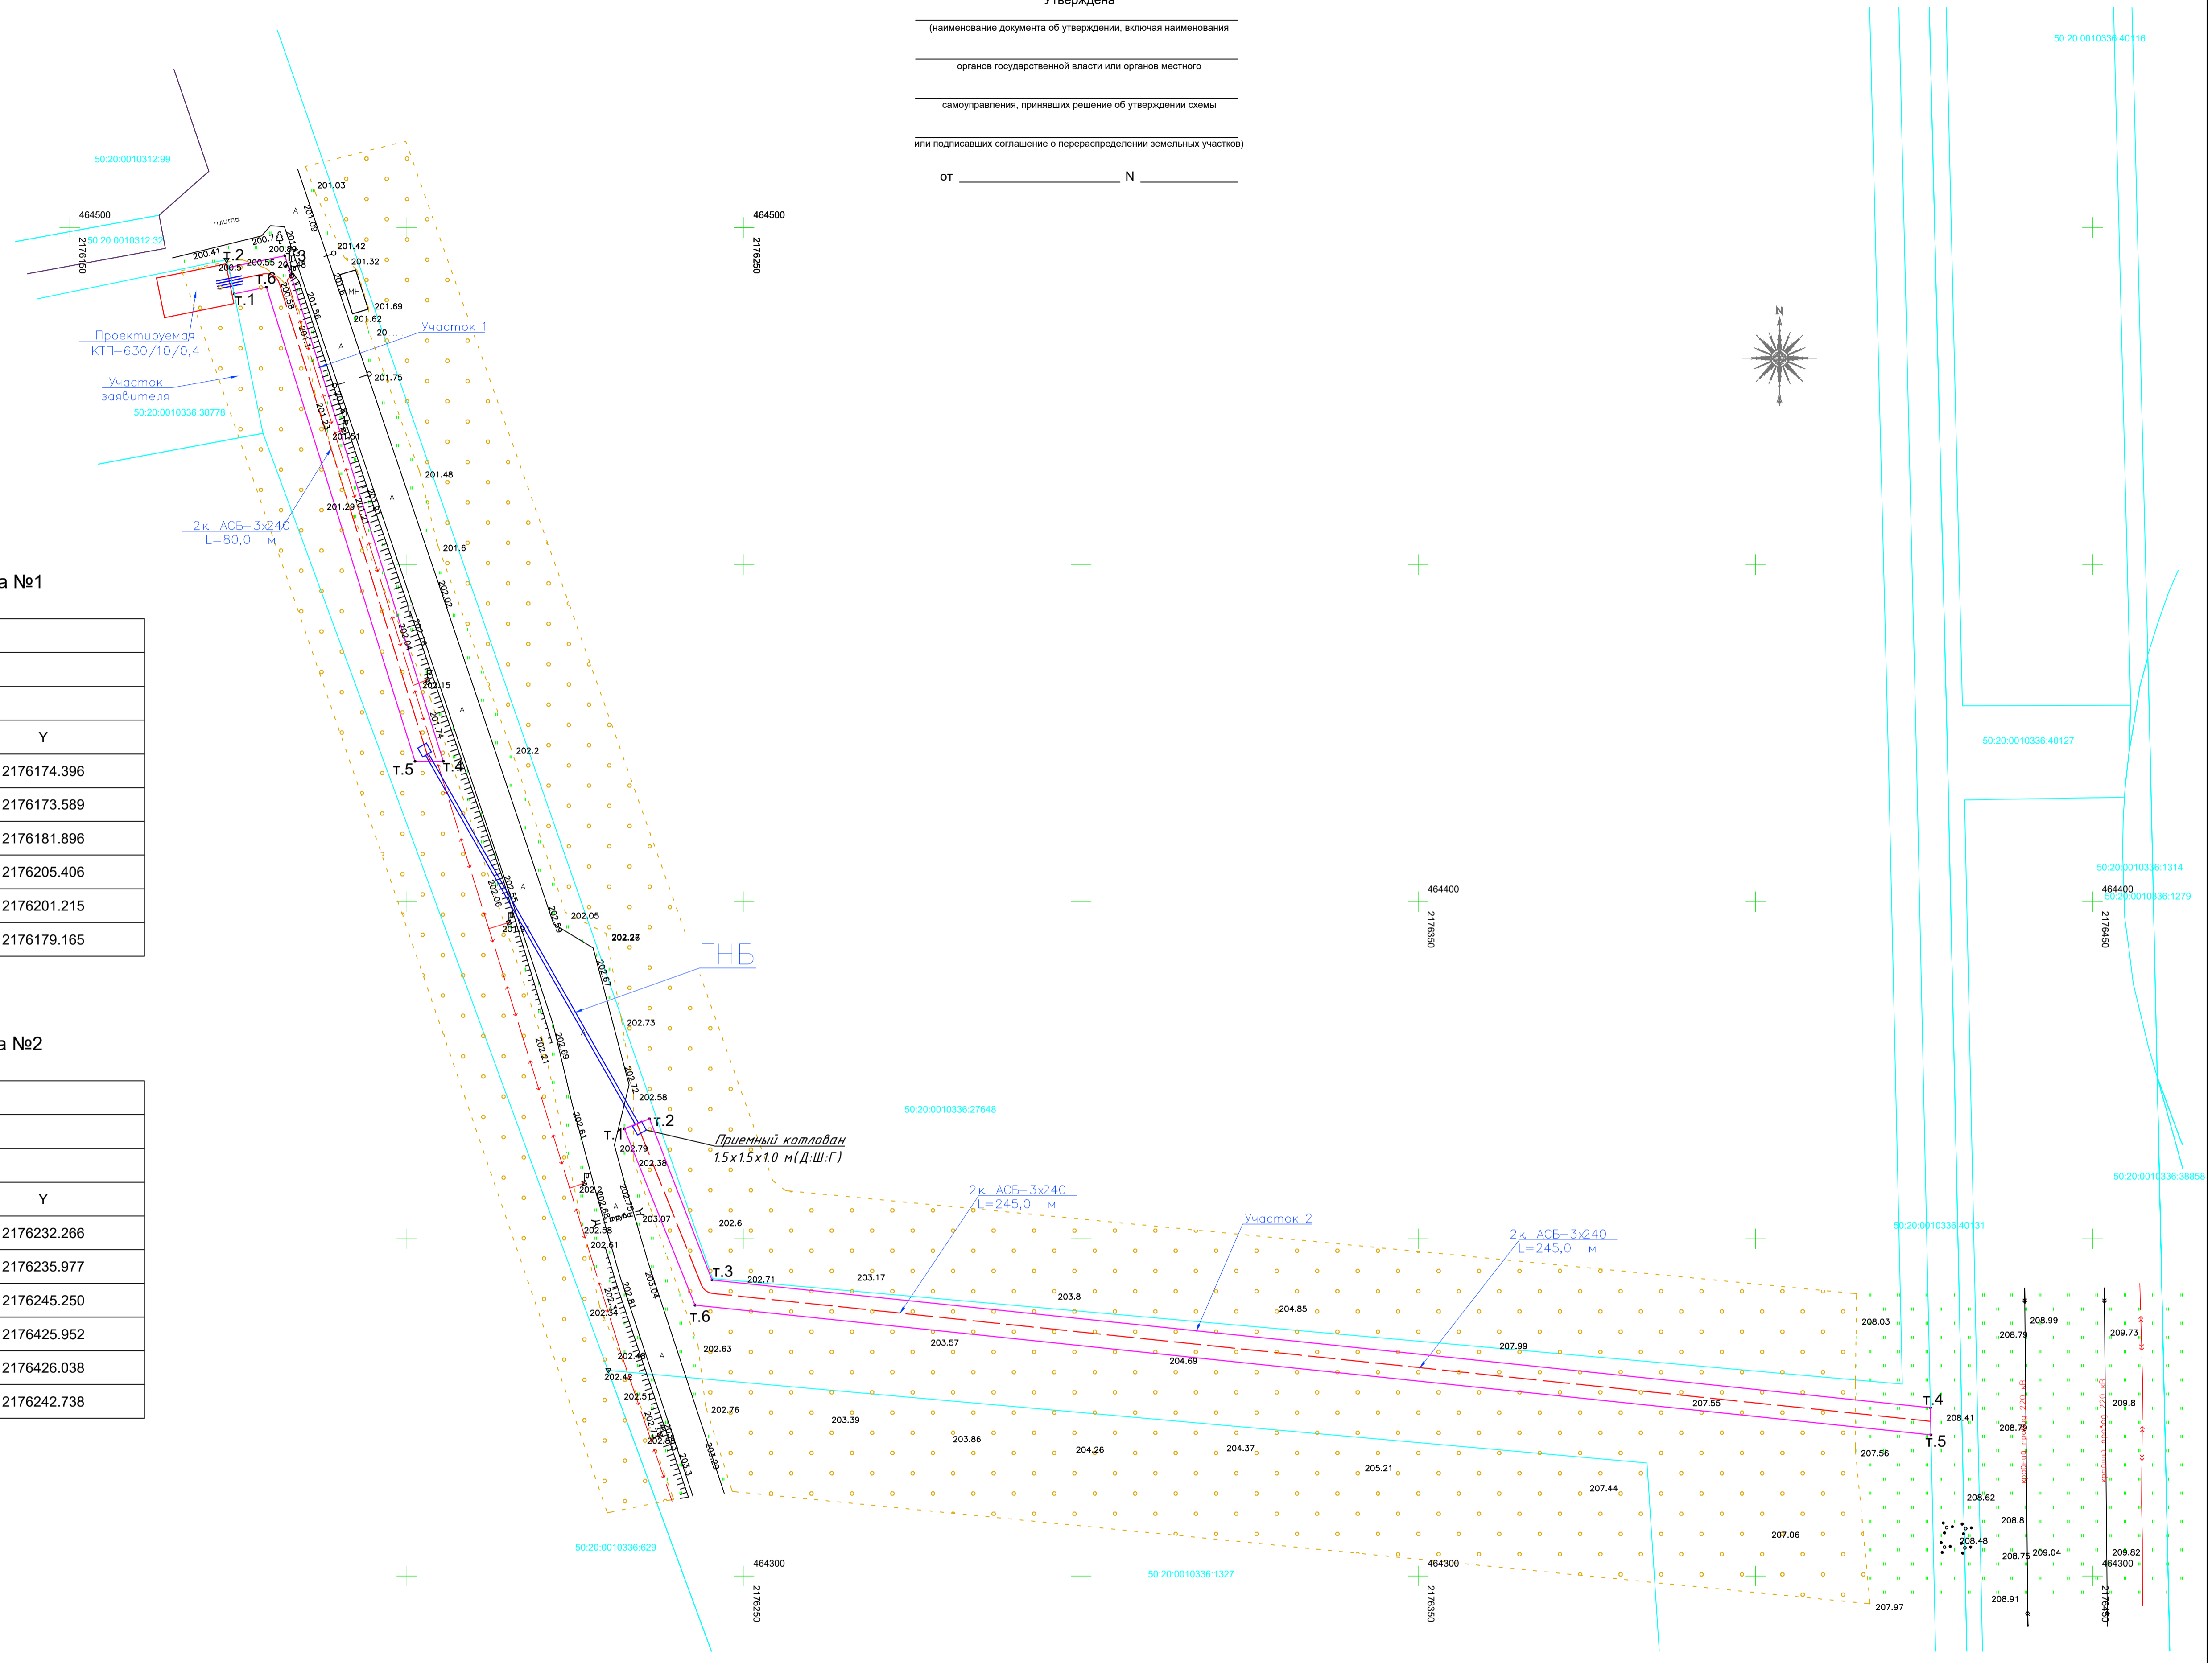

Система координат МСК-50 Масштаб 1:500
 Условные обозначения:
 - границы участков, прошедших ГКУ
 - граница образуемого земельного участка, установленная при проведении кадастровых работ
 - т.1 - обозначение характерных точек границы образуемого земельного участка, полученных при проведении кадастровых работ
 - трасса проектируемой кабельной линии 10 кВ кабелем АСБл-10 кВ