




ВНЕСЕНИЕ ИЗМЕНЕНИЙ В ГЕНЕРАЛЬНЫЙ ПЛАН ОДИНЦОВСКОГО ГОРОДСКОГО ОКРУГА МОСКОВСКОЙ ОБЛАСТИ, ЗА ИСКЛЮЧЕНИЕМ ТЕРРИТОРИИ БЫВШЕГО ГОРОДСКОГО ОКРУГА ЗВЕНИГОРОД МОСКОВСКОЙ ОБЛАСТИ, ПРИМЕНИТЕЛЬНО К НАСЕЛЕННОМУ ПУНКТУ С. ЛАЙКОВО





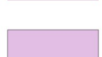

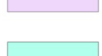
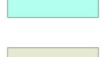

КАРТА ГРАНИЦ ЗОН НЕГАТИВНОГО ВОЗДЕЙСТВИЯ СУЩЕСТВУЮЩИХ И ПЛАНИРУЕМЫХ ОБЪЕКТОВ КАПИТАЛЬНОГО СТРОИТЕЛЬСТВА ПРИМЕНИТЕЛЬНО К НАСЕЛЕННОМУ ПУНКТУ С. ЛАЙКОВО

УСЛОВНЫЕ ОБОЗНАЧЕНИЯ

Границы

-  Одинцовского городского округа Московской области
-  населенного пункта с. Лайково (утверждаемые)
-  земельных участков, поставленных на кадастровый учет

Территории




-  Застройки многоквартирными жилыми домами
-  Застройки индивидуальными и блокированными жилыми домами
-  Общественно-жилые
-  Многофункциональные
-  Многофункциональные общественно-деловые
-  Специализированной общественной застройки
-  Озелененные (лесопарки, парки, сады, скверы, бульвары, городские леса и другие)
-  Осуществления историко-культурной деятельности
-  Планируемые

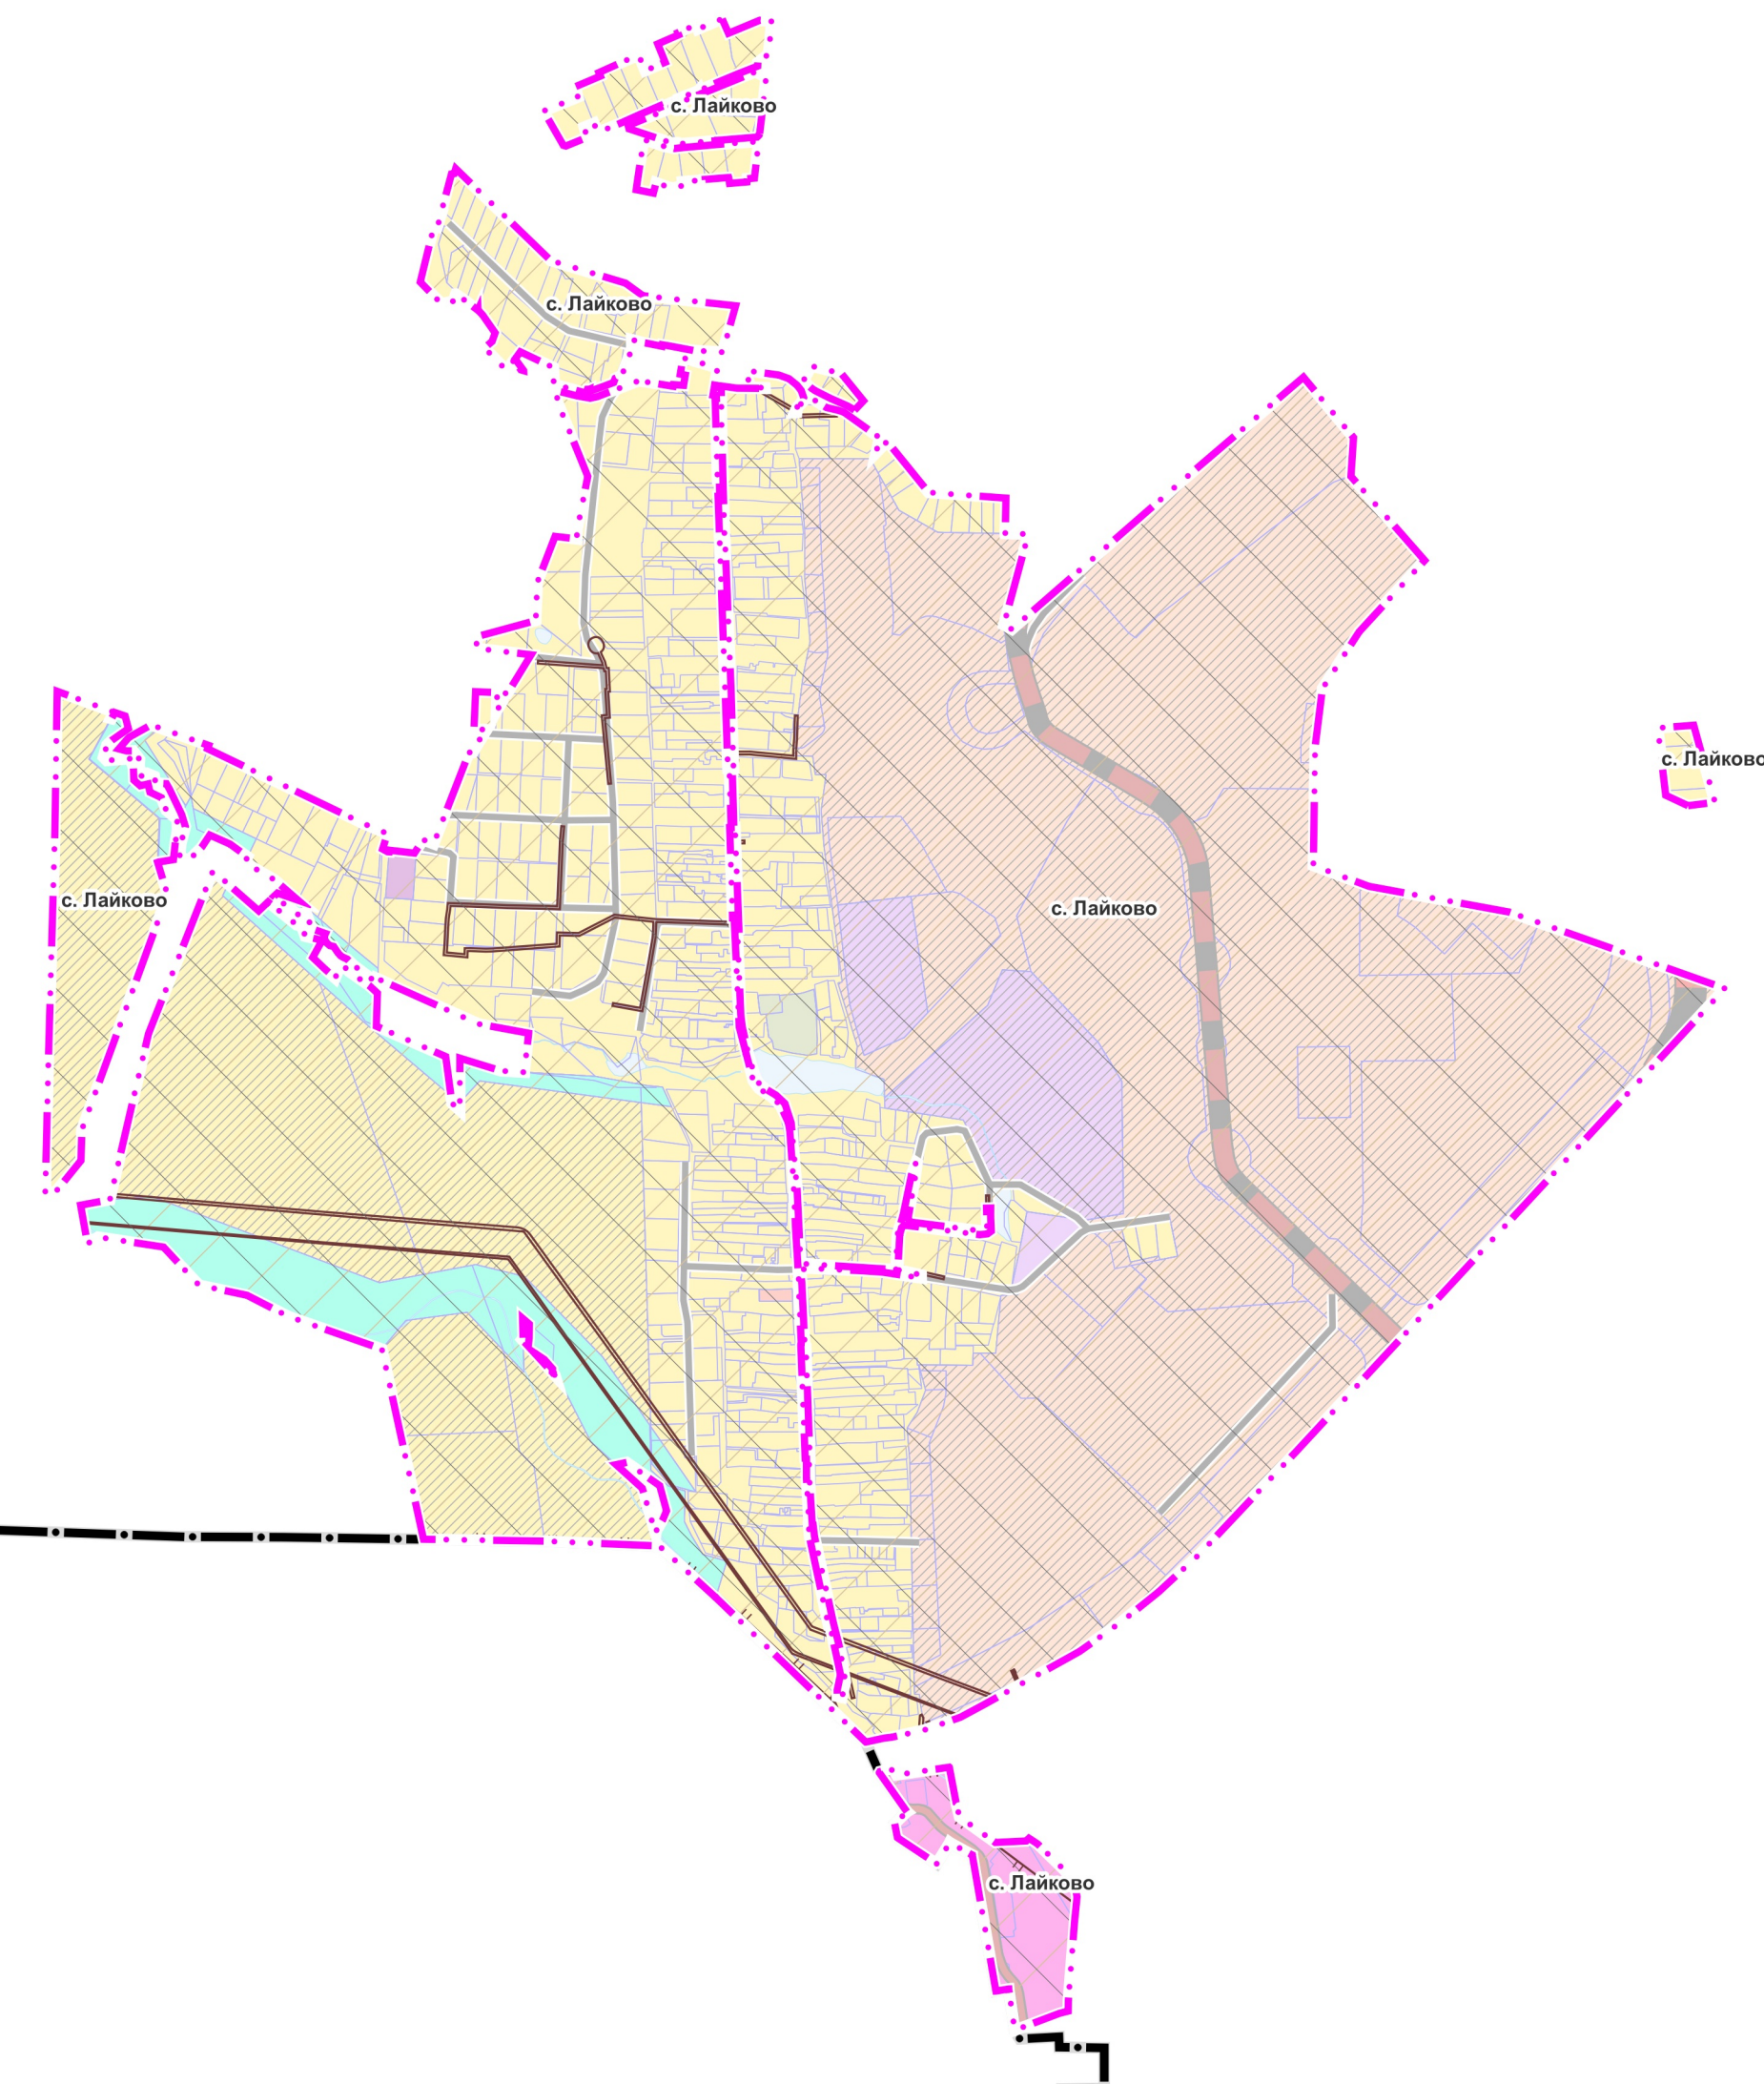
Поверхностные водные объекты *


-  Земли покрытые поверхностными водами

* Отображены в информационных целях, не являются предметом утверждения генерального плана

Зоны с особыми условиями использования территории

-  Охранная зона газопроводов и систем газоснабжения
-  Охранная зона объектов электросетевого хозяйства (вдоль линий электропередачи, вокруг подстанций)
-  Приаэродромная территория



 Тридцатикилометровые зоны вокруг контрольной точки аэродромов **

** отображены в соответствии со сведениями ИСОГД Московской области; действуют до момента утверждения уполномоченным Правительством Российской Федерации федеральным органом исполнительной власти проектов решений об установлении приаэродромной территории аэродромов в порядке, установленном федеральным законодательством

| Должность | ФИО | Подпись | Дата | Договор № 213-2023 от 23.11.2023 | | | |
|-----------------------------------|--------------|---------|------|---|--|------|--------|
| Рук. мастерской ЦОГД | П.С. Богачев | | | Московская область, Одинцовский городской округ | | | |
| Начальник ОПГП ЦОГД | Н.В. Макаров | | | | | | |
| Ведущий инженер ОПГП ЦОГД | Е.В. Кимяева | | | | | | |
| Главный инженер проекта ОПГП ЦОГД | А.В. Макаров | | | | | | |
| | | | | Внесение изменений в генеральный план Одинцовского городского округа Московской области; за исключением территории бывшего городского округа Звенигород Московской области, применительно к населенному пункту с. Лайково | Стадия | Лист | Листов |
| | | | | Карта границ зон негативного воздействия существующих и планируемых объектов капитального строительства применительно к населенному пункту с. Лайково | | 1 | 4 |
| Проверил | Н.В. Макаров | | | Масштаб 1:10000 | НИИПИ Градостроительства ГАОУ МО «НИИПИ градостроительства» | | |