




# ВНЕСЕНИЕ ИЗМЕНЕНИЙ В ГЕНЕРАЛЬНЫЙ ПЛАН ОДИНЦОВСКОГО ГОРОДСКОГО ОКРУГА МОСКОВСКОЙ ОБЛАСТИ, ЗА ИСКЛЮЧЕНИЕМ ТЕРРИТОРИИ БЫВШЕГО ГОРОДСКОГО ОКРУГА ЗВЕНИГОРОД МОСКОВСКОЙ ОБЛАСТИ, ПРИМЕНИТЕЛЬНО К НАСЕЛЕННОМУ ПУНКТУ С. ЛАЙКОВО


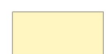




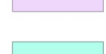
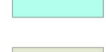
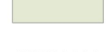
КАРТА ГРАНИЦ ЗЕМЕЛЬ ЛЕСНОГО ФОНДА С ОТОБРАЖЕНИЕМ ГРАНИЦ ЛЕСНИЧЕСТВ И ЛЕСОПАРКОВ ПРИМЕНИТЕЛЬНО К НАСЕЛЕННОМУ ПУНКТУ С. ЛАЙКОВО

## УСЛОВНЫЕ ОБОЗНАЧЕНИЯ

### Границы

-  Одинцовского городского округа Московской области
-  населенного пункта с. Лайково (утверждаемые)
-  земельных участков, поставленных на кадастровый учет


### Территории

-  Застройки многоквартирными жилыми домами
-  Застройки индивидуальными и блокированными жилыми домами
-  Общественно-жилые
-  Многофункциональные
-  Многофункциональные общественно-деловые
-  Специализированной общественной застройки
-  Озелененные (лесопарки, парки, сады, скверы, бульвары, городские леса и другие)
-  Осуществления историко-культурной деятельности
-  Планируемые

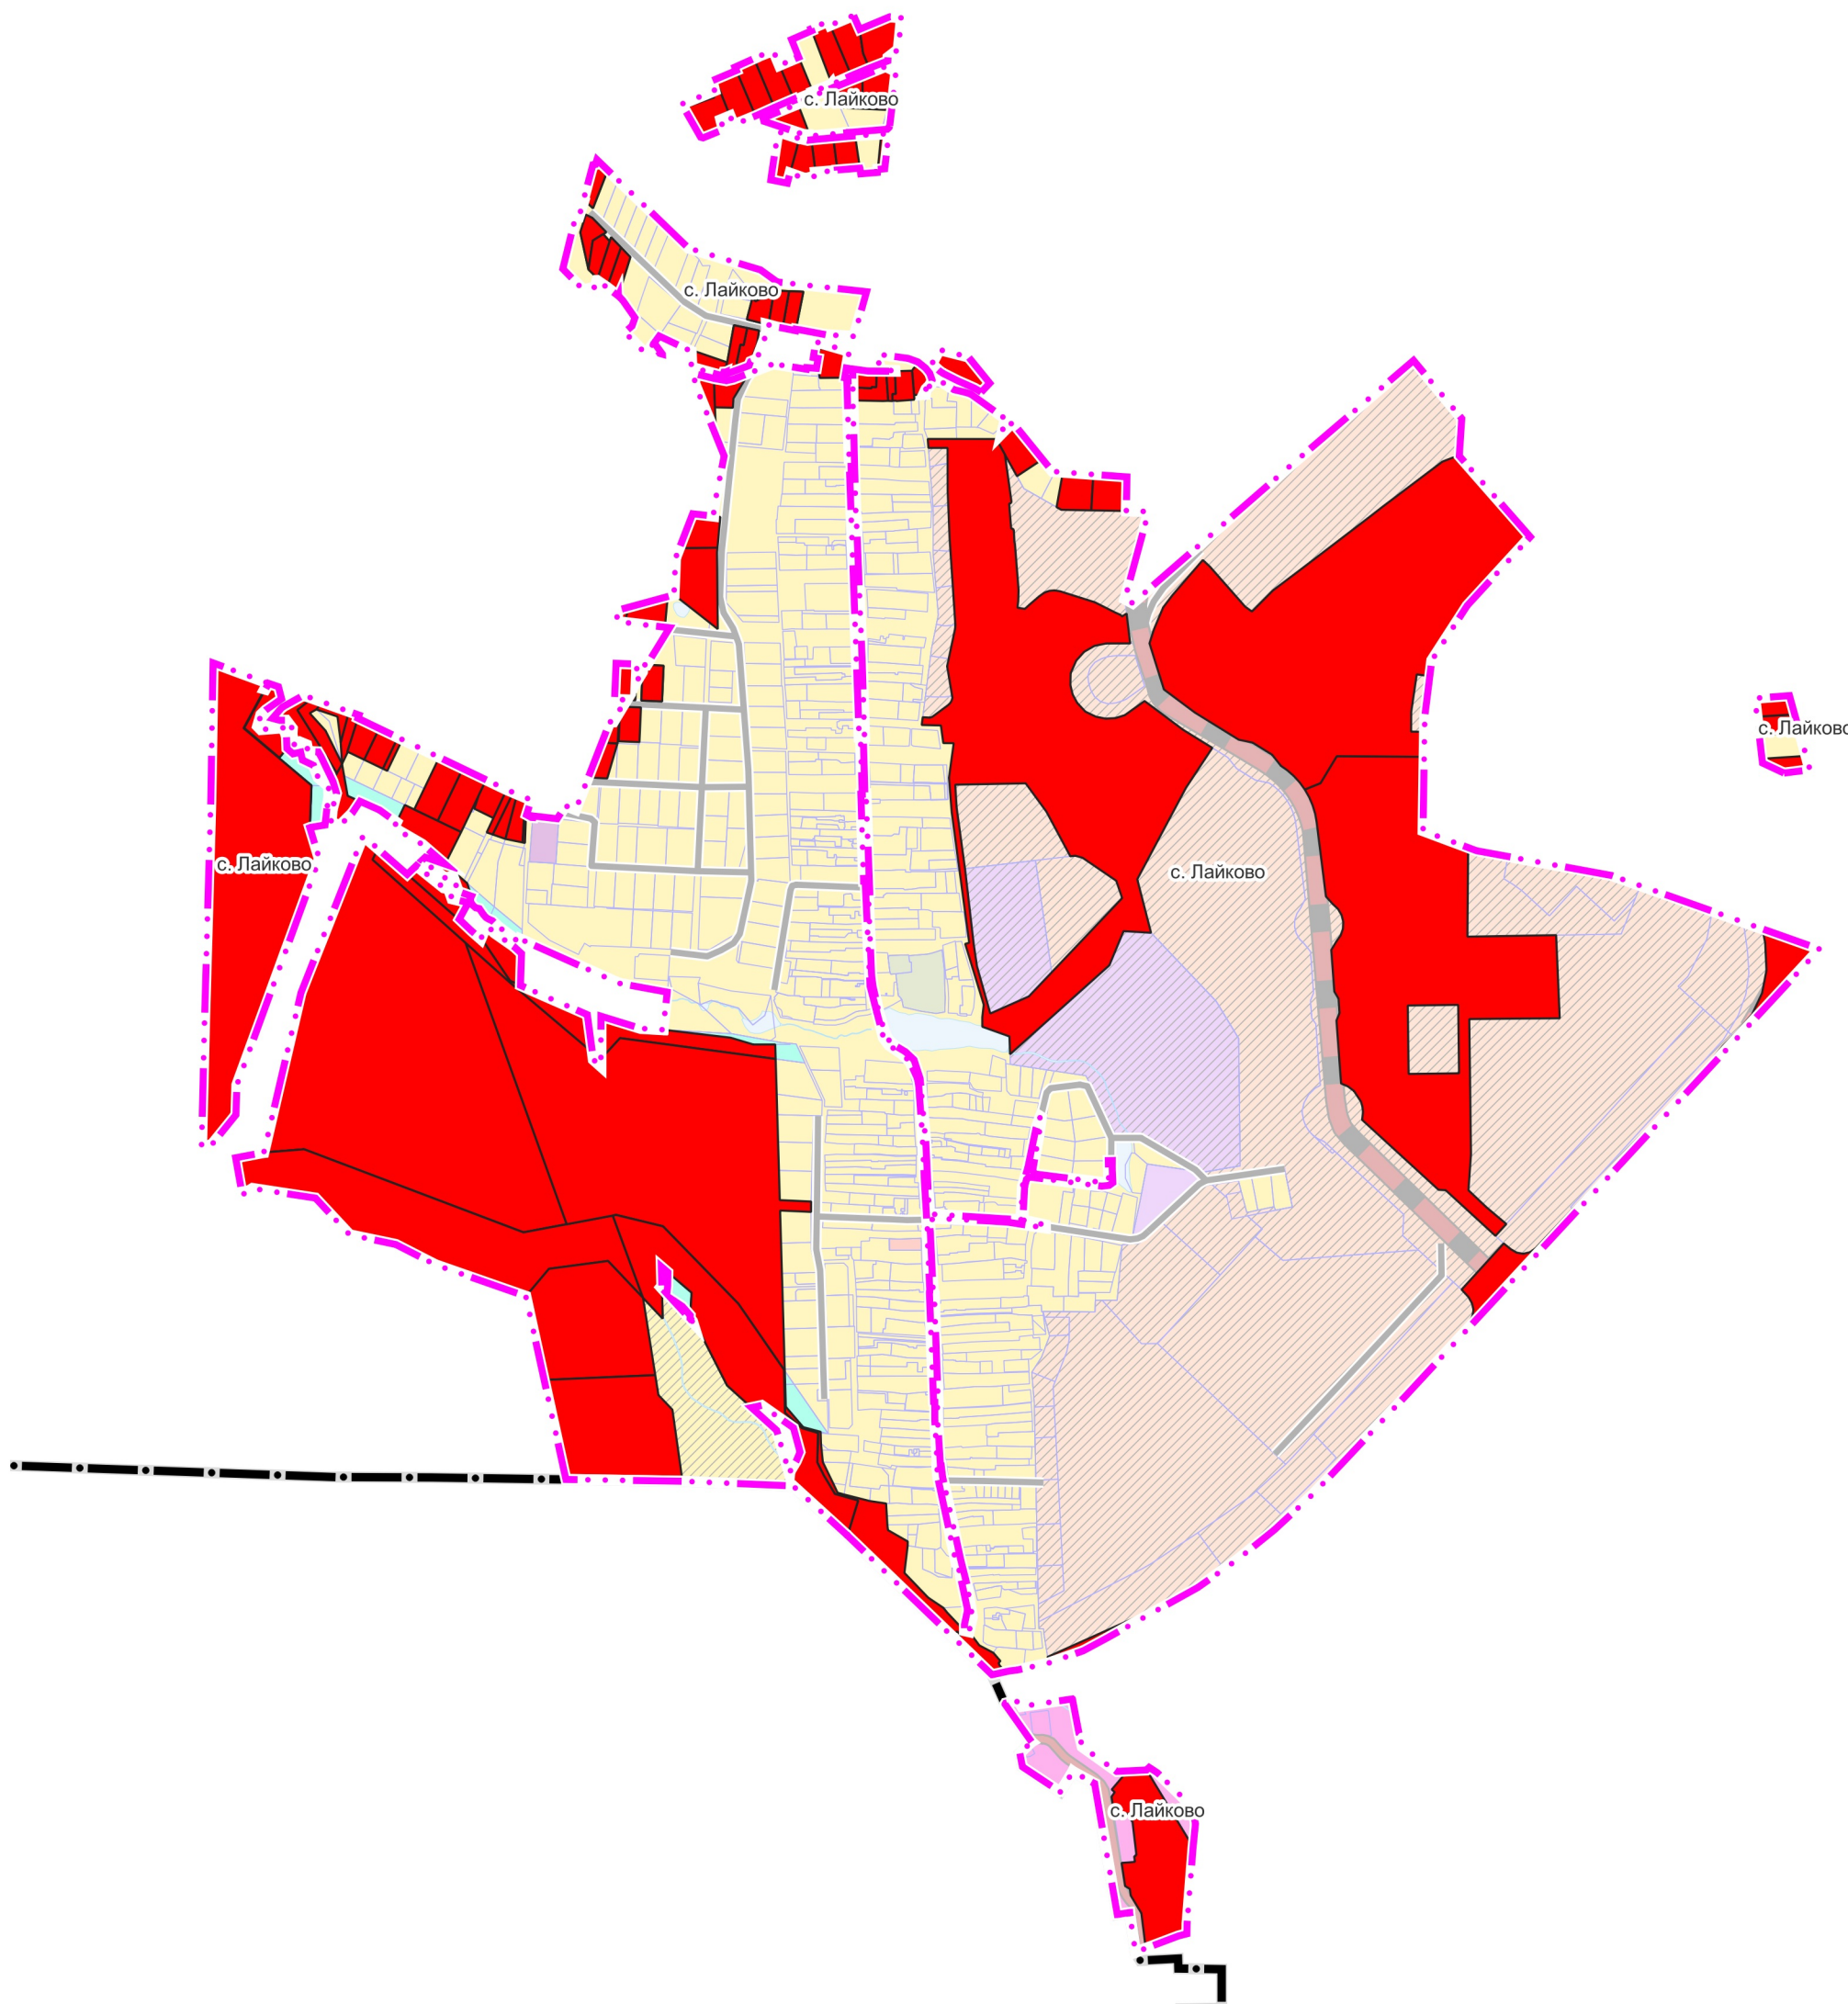
### Поверхностные водные объекты \*

-  Земли покрытые поверхностными водами

\* Отображены в информационных целях, не являются предметом утверждения генерального плана

-  земельные участки, в отношении которых утверждены Акты об изменении документированной информации государственного лесного реестра

**Земли лесного фонда на рассматриваемой территории отсутствуют**



Должность	ФИО	Подпись	Дата	Договор № 213-2023 от 23.11.2023			
Рук. мастерской ЦОД	П.С. Богачев			Московская область, Одинцовский городской округ			
Начальник ОПГП ЦОД	Н.В. Макаров						
Ведущий инженер ОПГП ЦОД	Е.В. Кимяева						
Главный инженер проекта ОПГП ЦОД	А.В. Макаров						
				Внесение изменений в генеральный план Одинцовского городского округа Московской области, за исключением территории бывшего городского округа Звенигород Московской области, применительно к населенному пункту с. Лайково	Стадия	Лист	Листов
						5	6
				Карта границ земель лесного фонда с отображением границ лесничеств и лесопарков применительно к населенному пункту с. Лайково	НИИПИ градостроительства		
Проверил	Н.В. Макаров			Масштаб 1:10000	ГАОУ МО «НИИПИ градостроительства»		