




ВНЕСЕНИЕ ИЗМЕНЕНИЙ В ГЕНЕРАЛЬНЫЙ ПЛАН ОДИНЦОВСКОГО ГОРОДСКОГО ОКРУГА МОСКОВСКОЙ ОБЛАСТИ, ЗА ИСКЛЮЧЕНИЕМ ТЕРРИТОРИИ БЫВШЕГО ГОРОДСКОГО ОКРУГА ЗВЕНИГОРОД МОСКОВСКОЙ ОБЛАСТИ, ПРИМЕНИТЕЛЬНО К НАСЕЛЕННОМУ ПУНКТУ С. ЛАЙКОВО

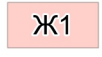
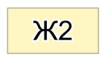
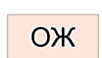




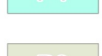

КАРТА ГРАНИЦ НАСЕЛЕННЫХ ПУНКТОВ, ВХОДЯЩИХ В СОСТАВ МУНИЦИПАЛЬНОГО ОБРАЗОВАНИЯ, ПРИМЕНИТЕЛЬНО К НАСЕЛЕННОМУ ПУНКТУ С. ЛАЙКОВО

УСЛОВНЫЕ ОБОЗНАЧЕНИЯ

Границы

-  Одинцовского городского округа Московской области
-  населенного пункта с. Лайково (утверждаемые)
-  земельных участков, поставленных на кадастровый учет

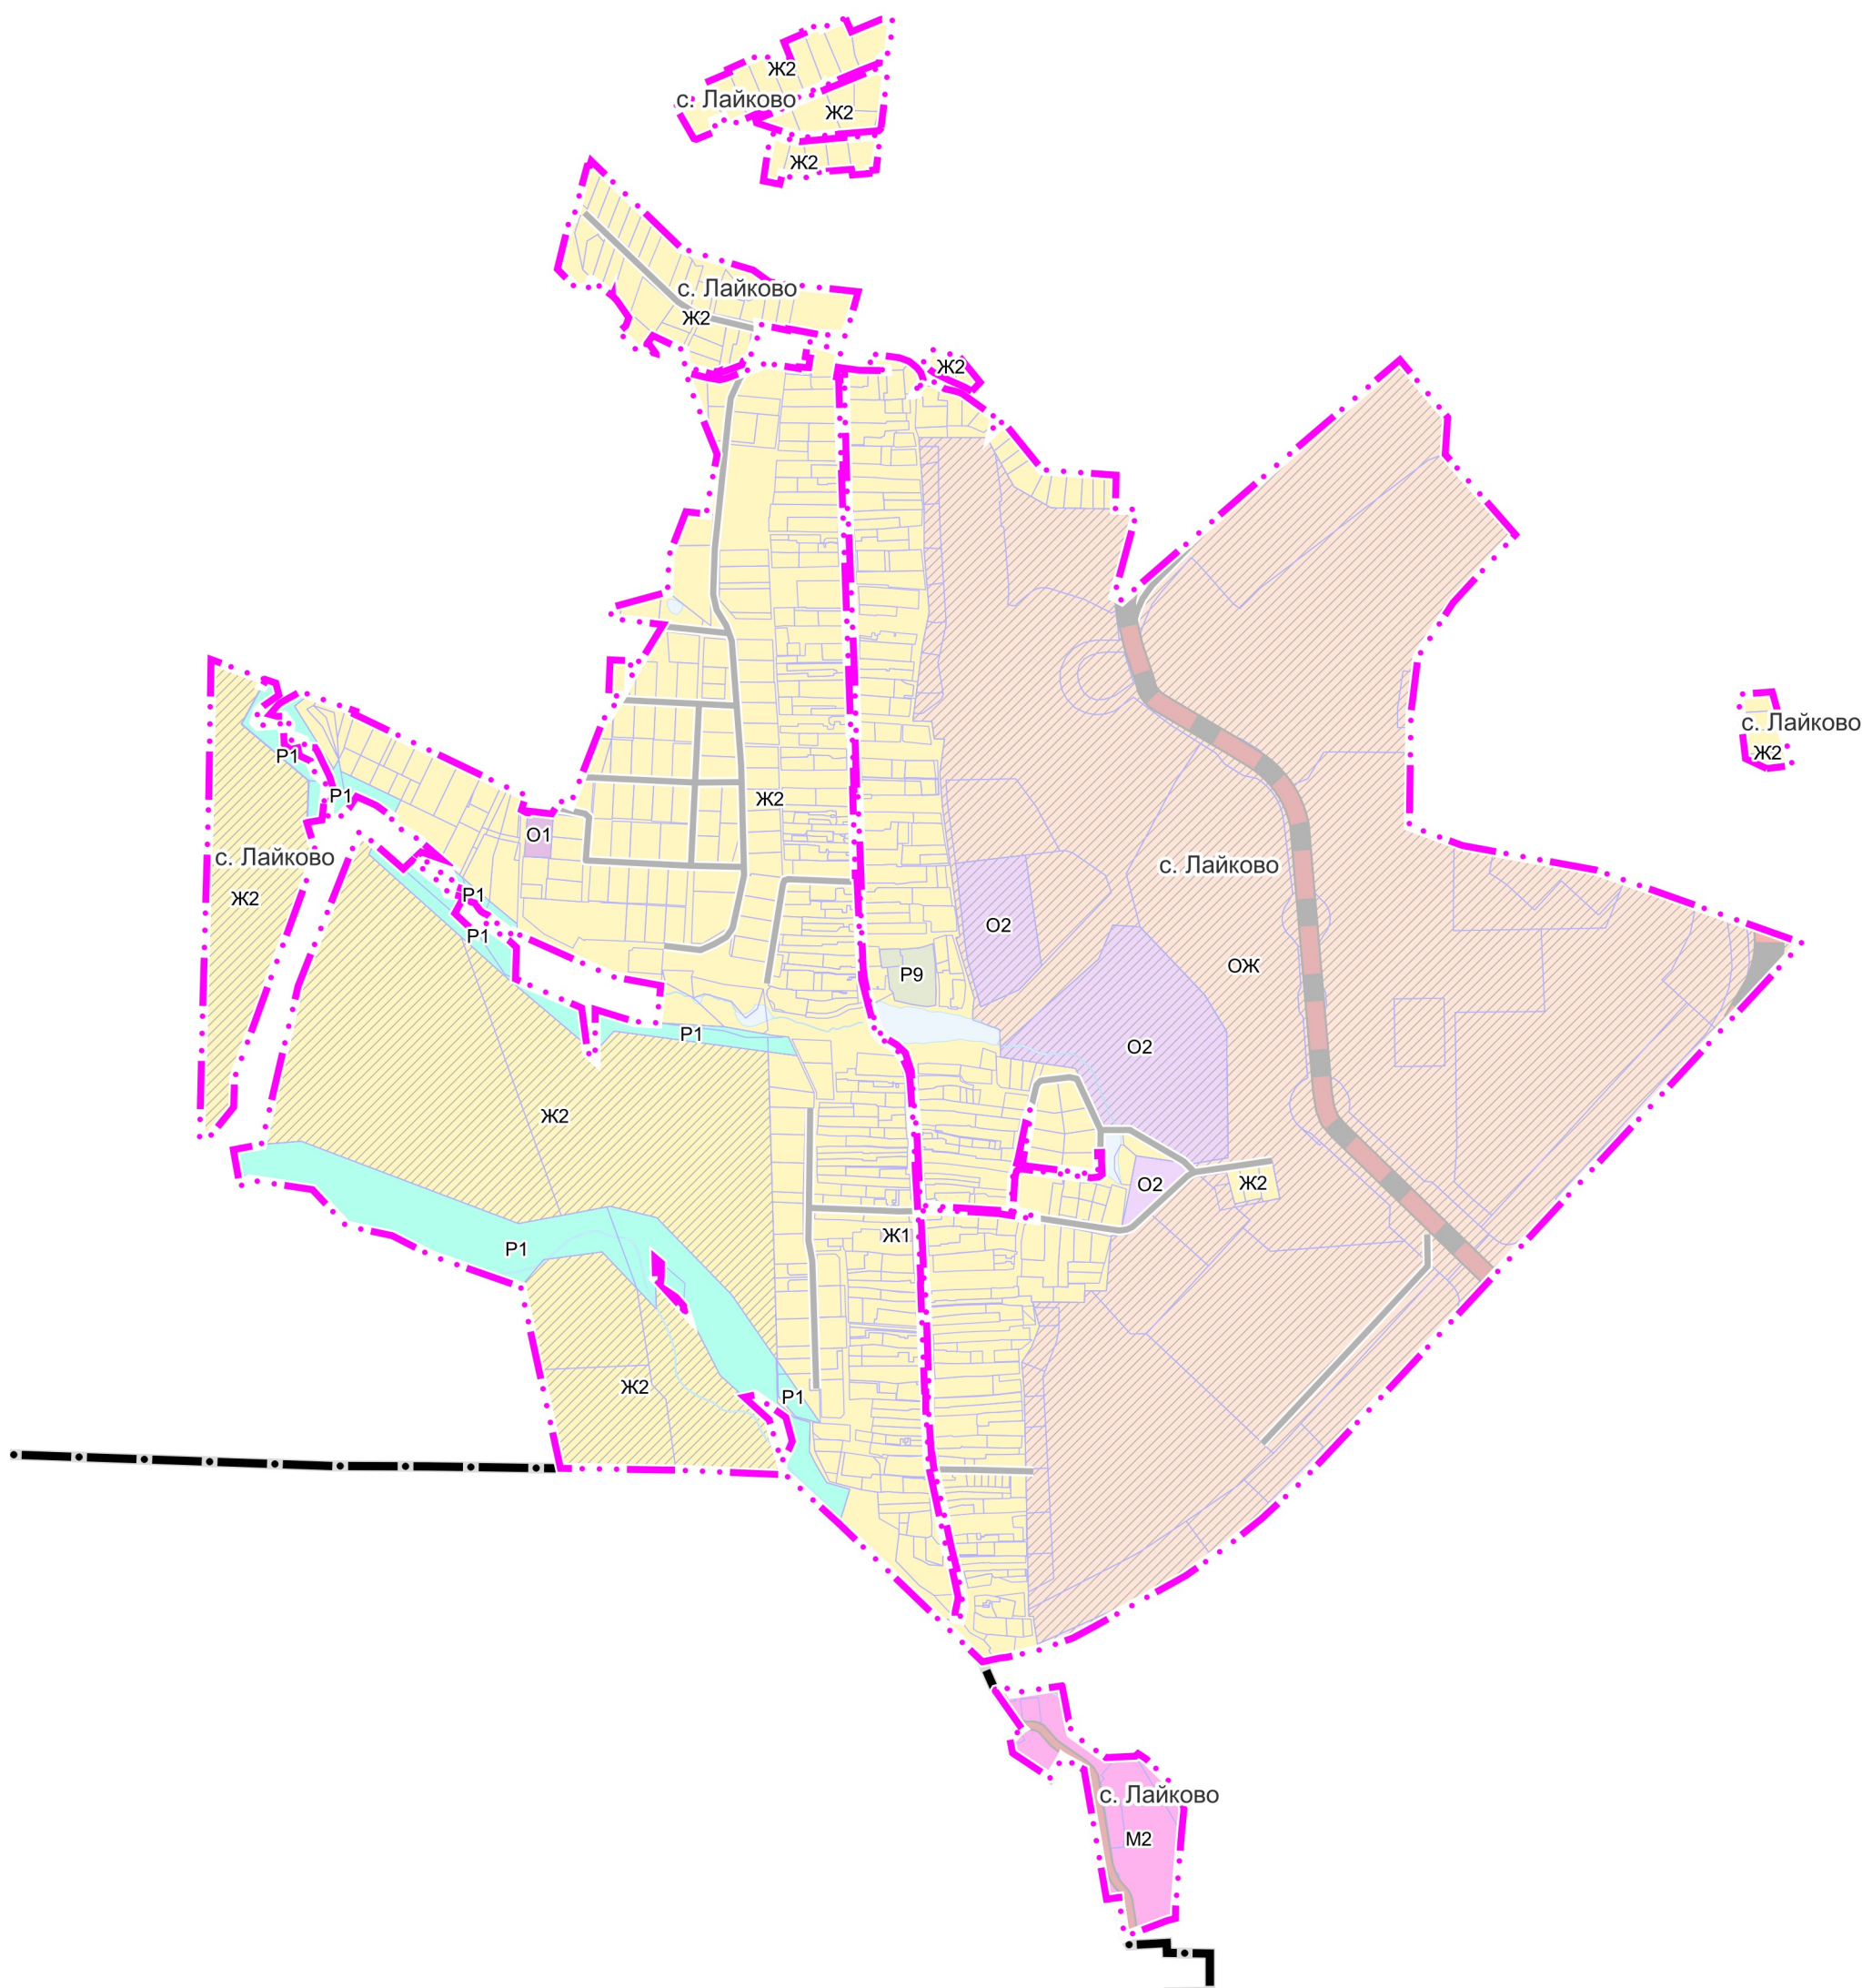
Функциональные зоны

-  Ж1 Зона застройки многоквартирными жилыми домами
-  Ж2 Зона застройки индивидуальными и блокированными жилыми домами
-  ОЖ Общественно-жилая зона
-  М2 Многофункциональная зона
-  О1 Многофункциональная общественно-деловая зона
-  О2 Зона специализированной общественной застройки
-  Р1 Зона озелененных территорий (лесопарки, парки, сады, скверы, бульвары, городские леса и другие)
-  Р9 Зона осуществления историко-культурной деятельности
-  Планируемые функциональные зоны

Поверхностные водные объекты *

-  Земли покрытые поверхностными водами

* Отображены в информационных целях, не являются предметом утверждения генерального плана



Должность	ФИО	Подпись	Дата	Договор № 213-2023 от 23.11.2023			
Рук. мастерской ЦОГД	П.С. Богачев			Московская область, Одинцовский городской округ			
Начальник ОГПП ЦОГД	Н.В. Макаров						
Ведущий инженер ОГПП ЦОГД	Е.В. Кимяева						
Главный инженер проекта ОГПП ЦОГД	А.В. Макаров						
				Внесение изменений в генеральный план Одинцовского городского округа Московской области, за исключением территории бывшего городского округа Звенигород Московской области, применительно к населенному пункту с. Лайково	Стадия	Лист	Листов
						1	2
				Карта границ населенных пунктов, входящих в состав муниципального образования, применительно к населенному пункту с. Лайково	НИИПИ градостроительства		
Проверил	Н.В. Макаров			Масштаб 1:10000	ГАОУ МО «НИИПИ градостроительства»		