


**ВНЕСЕНИЕ ИЗМЕНЕНИЙ В ГЕНЕРАЛЬНЫЙ ПЛАН ОДИНЦОВСКОГО ГОРОДСКОГО ОКРУГА МОСКОВСКОЙ ОБЛАСТИ, ЗА ИСКЛЮЧЕНИЕМ ТЕРРИТОРИИ БЫВШЕГО ГОРОДСКОГО ОКРУГА ЗВЕНИГОРОД МОСКОВСКОЙ ОБЛАСТИ, ПРИМЕНИТЕЛЬНО К НАСЕЛЕННЫМ ПУНКТАМ ДЕРЕВНЯ ЖУКОВКА И ПОСЕЛОК ДАЧНОГО ХОЗЯЙСТВА «ЖУКОВКА»**

**КАРТА ГРАНИЦ НАСЕЛЕННЫХ ПУНКТОВ, ВХОДЯЩИХ В СОСТАВ МУНИЦИПАЛЬНОГО ОБРАЗОВАНИЯ, ПРИМЕНИТЕЛЬНО К НАСЕЛЕННЫМ ПУНКТАМ ДЕРЕВНЯ ЖУКОВКА И ПОСЕЛОК ДАЧНОГО ХОЗЯЙСТВА «ЖУКОВКА»**

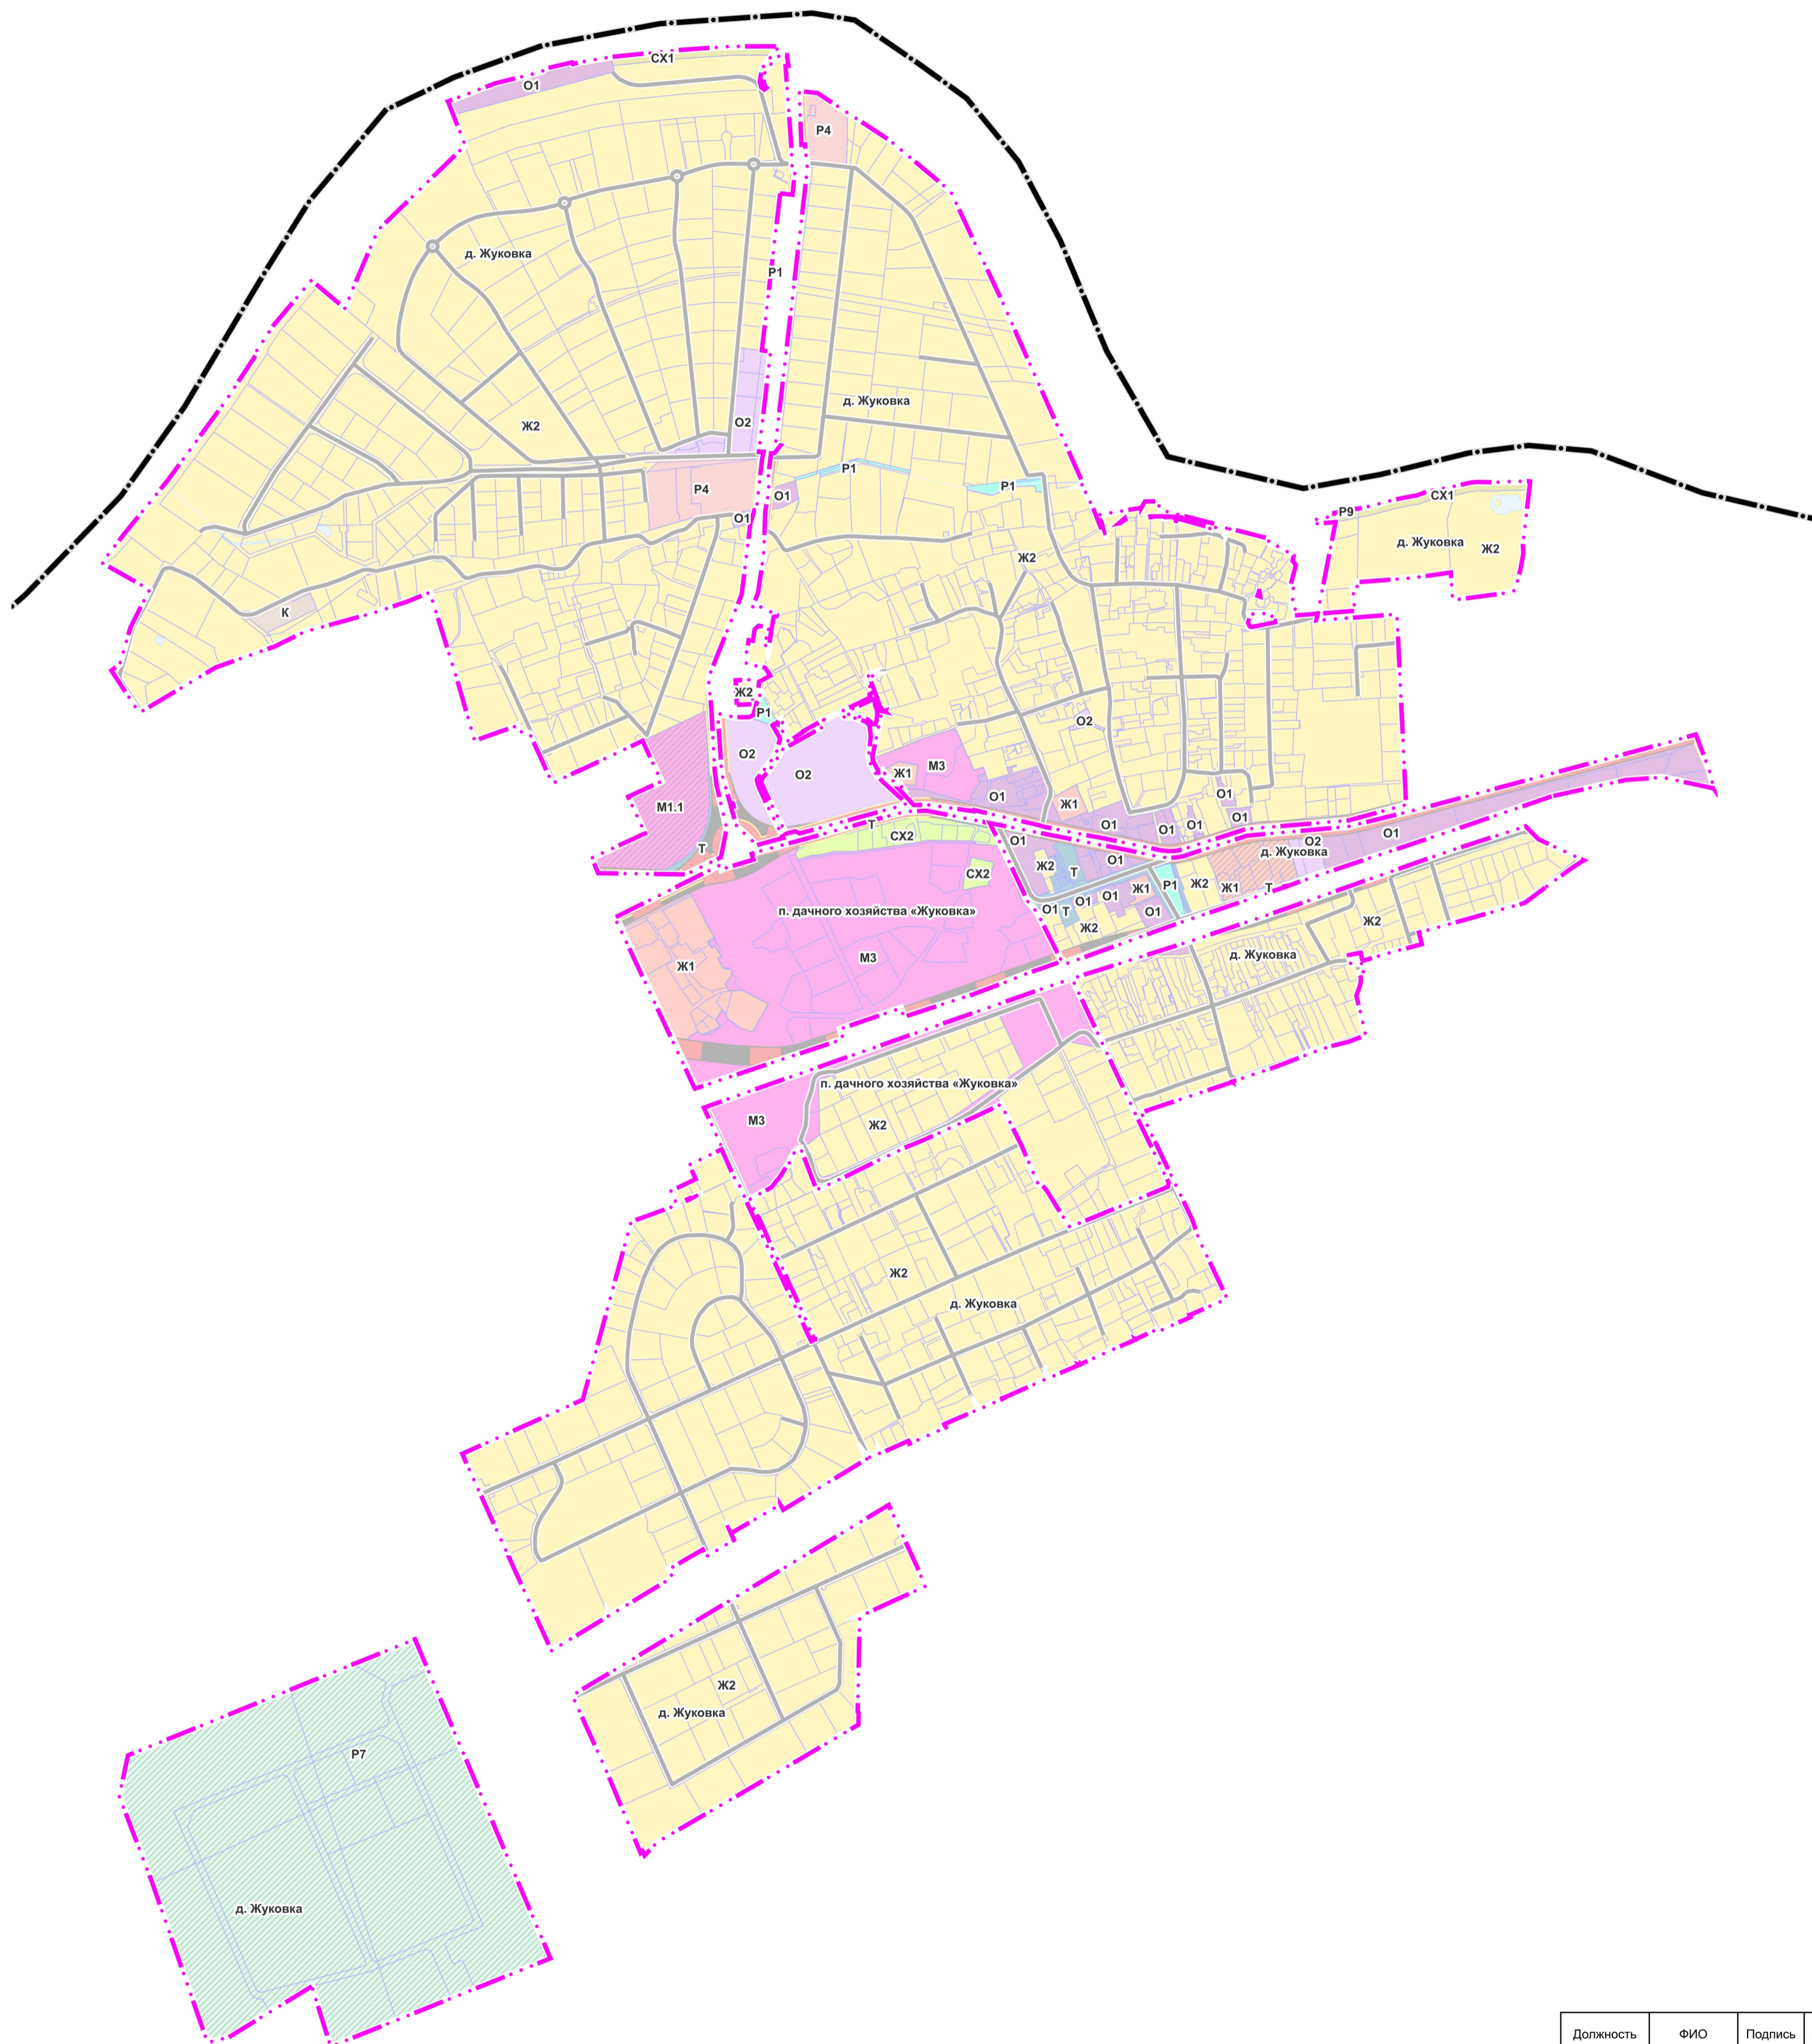

**УСЛОВНЫЕ ОБОЗНАЧЕНИЯ**

**Границы**

- Одицовского городского округа Московской области
- населенных пунктов д. Жуковка, п. дачного хозяйства «Жуковка» (утверждаемые)
- земельных участков, поставленных на кадастровый учет

**Функциональные зоны**

- Ж1 Зона застройки многоквартирными жилыми домами
- Ж2 Зона застройки индивидуальными и блокированными жилыми домами
- М1.1, М3 Многофункциональная зона
- О1 Многофункциональная общественно-деловая зона
- О2 Зона специализированной общественной застройки
- К Коммунально-складская зона
- Т Зона транспортной инфраструктуры
- СХ1 Зона сельскохозяйственного назначения (сельскохозяйственные угодья, сельскохозяйственное производство)
- СХ2 Зона, предназначенная для ведения садоводства и огородничества
- Р1 Зона озелененных территорий (лесопарки, парки, сады, скверы, бульвары, городские леса и другие)
- Р4 Зона объектов физической культуры и массового спорта
- Р7 Рекреационно-жилая зона
- Р9 Зона осуществления историко-культурной деятельности
- Планируемые функциональные зоны

**Поверхностные водные объекты \***

- Водоток (река, ручей, канал)
- Водопропускная труба
- Земли, покрытые поверхностными водами
- Болото

\* Отображены в информационных целях, не являются предметом утверждения генерального плана

Должность	ФИО	Подпись	Дата	Государственное задание № 834.4 на 2024 год			
И.о. главного градостроителя	П.С. Богачев			Московская область, Одинцовский городской округ			
Руководитель мастерской	Н.В. Макарова						
Начальник отдела	Е.В. Климова						
Ведущий инженер	А.В. Макаров			Внесение изменений в генеральный план Одинцовского городского округа Московской области, за исключением территории бывшего городского округа Звенигород Московской области, применительно к населенным пунктам деревня Жуковка и поселок дачного хозяйства «Жуковка»	Стадия	Лист	Листов
Инженер	М.Н. Сергеева				1	2	
Проверил	Н.В. Макаров			ИНИПИ градостроительства ГАУ МО «НИИПИ градостроительства»			

Карта границ населенных пунктов, входящих в состав муниципального образования, применительно к населенным пунктам деревня Жуковка и поселок дачного хозяйства «Жуковка»  
 Масштаб 1:10000