


ВНЕСЕНИЕ ИЗМЕНЕНИЙ В ГЕНЕРАЛЬНЫЙ ПЛАН ОДИНЦОВСКОГО ГОРОДСКОГО ОКРУГА МОСКОВСКОЙ ОБЛАСТИ, ЗА ИСКЛЮЧЕНИЕМ ТЕРРИТОРИИ БЫВШЕГО ГОРОДСКОГО ОКРУГА ЗВЕНИГОРОД МОСКОВСКОЙ ОБЛАСТИ, ПРИМЕНИТЕЛЬНО К НАСЕЛЕННОМУ ПУНКТУ С. ЛАЙКОВО

КАРТА ЗОН С ОСОБЫМИ УСЛОВИЯМИ ИСПОЛЬЗОВАНИЯ ТЕРРИТОРИИ В ГРАНИЦАХ МУНИЦИПАЛЬНОГО ОБРАЗОВАНИЯ ПРИМЕНИТЕЛЬНО К НАСЕЛЕННОМУ ПУНКТУ С. ЛАЙКОВО

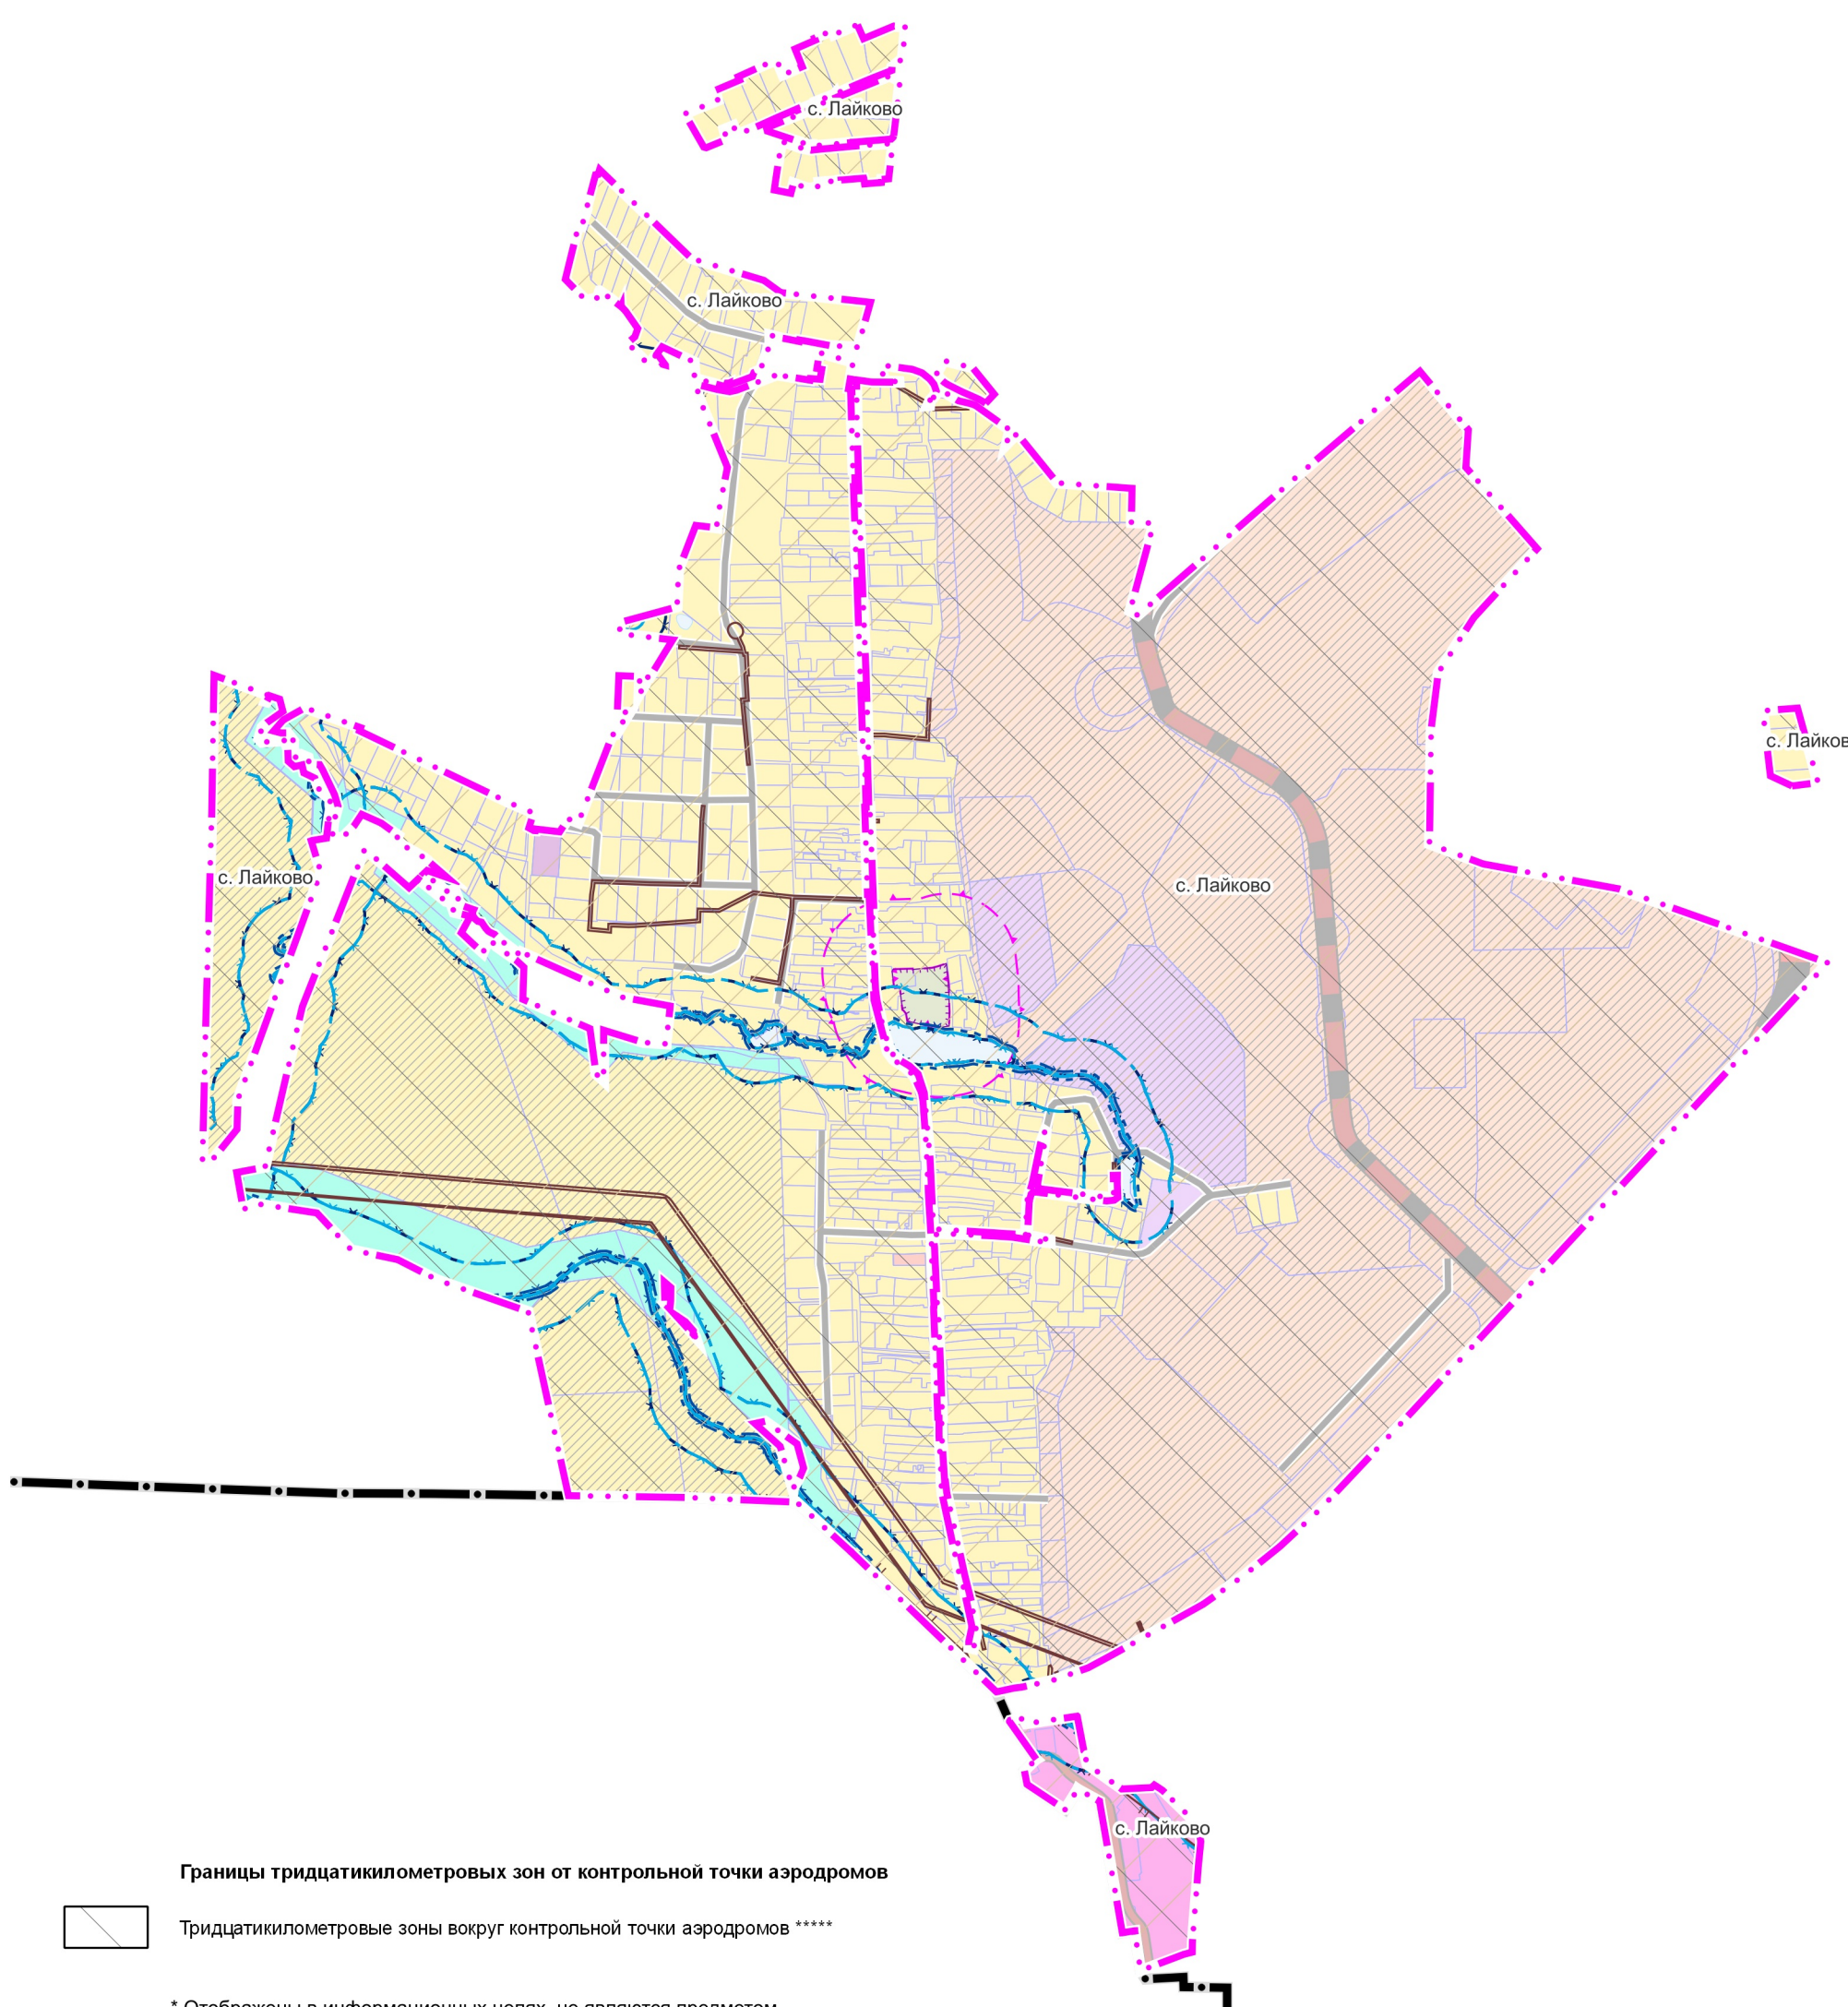

УСЛОВНЫЕ ОБОЗНАЧЕНИЯ

Границы

- Одинцовского городского округа Московской области
- населенного пункта с. Лайково (утверждаемые)
- земельных участков, поставленных на кадастровый учет

Территории

- Застройки многоквартирными жилыми домами
- Застройки индивидуальными и блокированными жилыми домами
- Общественно-жилые
- Многофункциональные
- Многофункциональные общественно-деловые
- Специализированной общественной застройки
- Озелененные (лесопарки, парки, сады, скверы, бульвары, городские леса и другие)
- Осуществления историко-культурной деятельности
- Планируемые

Поверхностные водные объекты *

- Земли покрытые поверхностными водами

Зоны с особыми условиями использования территории

- Охранная зона газопроводов и систем газоснабжения
- Охранная зона объектов электросетевого хозяйства (вдоль линий электропередачи, вокруг подстанций)
- Водоохранная зона **
- Прибрежная защитная полоса **
- Береговая полоса **
- Зона затопления ***
- Зона подтопления ***
- Приаэродромная территория
- Другие зоны, устанавливаемые в соответствии с законодательством Российской Федерации

Объекты культурного наследия ****

- Граница территории объекта культурного наследия
- Защитная зона объекта культурного наследия

Границы тридцатикилметровых зон от контрольной точки аэродромов

- Тридцатикилметровые зоны вокруг контрольной точки аэродромов *****

* Отображены в информационных целях, не являются предметом утверждения генерального плана

** В соответствии со сведениями ИСОГД МО

*** Не разработаны в установленном порядке

**** Объекты культурного наследия отображены в материалах по обоснованию генерального плана на Карте границ территорий, зон охраны и защитных зон объектов культурного наследия применительно к населенному пункту с. Лайково в составе Тома III. «Объекты культурного наследия»

***** отображены в соответствии со сведениями ИСОГД Московской области; действуют до момента утверждения уполномоченным Правительством Российской Федерации федеральным органом исполнительной власти проектов решений об установлении приаэродромной территории аэродромов в порядке, установленном федеральным законодательством

Должность	ФИО	Подпись	Дата	Договор № 213-2023 от 23.11.2023			
Рук. мастерской ЦОГД	П.С. Богачев			Московская область, Одинцовский городской округ			
Начальник ОПГП ЦОГД	Н.В. Макаров						
Ведущий инженер ОПГП ЦОГД	Е.В. Кимяева						
Главный инженер проекта ОПГП ЦОГД	А.В. Макаров						
				Внесение изменений в генеральный план Одинцовского городского округа Московской области; за исключением территории бывшего городского округа Звенигород Московской области, применительно к населенному пункту с. Лайково	Стадия	Лист	Листов
						4	6
				Карта зон с особыми условиями использования территории в границах муниципального образования применительно к населенному пункту с. Лайково	НИИПИ градостроительства		
Проверил	Н.В. Макаров			Масштаб 1:10000	ГАУ МО «НИИПИ градостроительства»		