




# ВНЕСЕНИЕ ИЗМЕНЕНИЙ В ГЕНЕРАЛЬНЫЙ ПЛАН ОДИНЦОВСКОГО ГОРОДСКОГО ОКРУГА МОСКОВСКОЙ ОБЛАСТИ, ЗА ИСКЛЮЧЕНИЕМ ТЕРРИТОРИИ БЫВШЕГО ГОРОДСКОГО ОКРУГА ЗВЕНИГОРОД МОСКОВСКОЙ ОБЛАСТИ, ПРИМЕНИТЕЛЬНО К НАСЕЛЕННОМУ ПУНКТУ С. ЛАЙКОВО





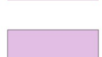

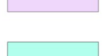


КАРТА ГРАНИЦ ЗЕМЕЛЬ СЕЛЬСКОХОЗЯЙСТВЕННОГО НАЗНАЧЕНИЯ С ОТОБРАЖЕНИЕМ ОСОБО ЦЕННЫХ СЕЛЬСКОХОЗЯЙСТВЕННЫХ УГОДИЙ И МЕЛИОРИРУЕМЫХ ЗЕМЕЛЬ ПРИМЕНИТЕЛЬНО К НАСЕЛЕННОМУ ПУНКТУ С. ЛАЙКОВО

## УСЛОВНЫЕ ОБОЗНАЧЕНИЯ

### Границы

-  Одинцовского городского округа Московской области
-  населенного пункта с. Лайково (утверждаемые)
-  земельных участков, поставленных на кадастровый учет


### Территории

-  Застройки многоквартирными жилыми домами
-  Застройки индивидуальными и блокированными жилыми домами
-  Общественно-жилые
-  Многофункциональные
-  Многофункциональные общественно-деловые
-  Специализированной общественной застройки
-  Озелененные (лесопарки, парки, сады, скверы, бульвары, городские леса и другие)
-  Осуществления историко-культурной деятельности
-  Планируемые

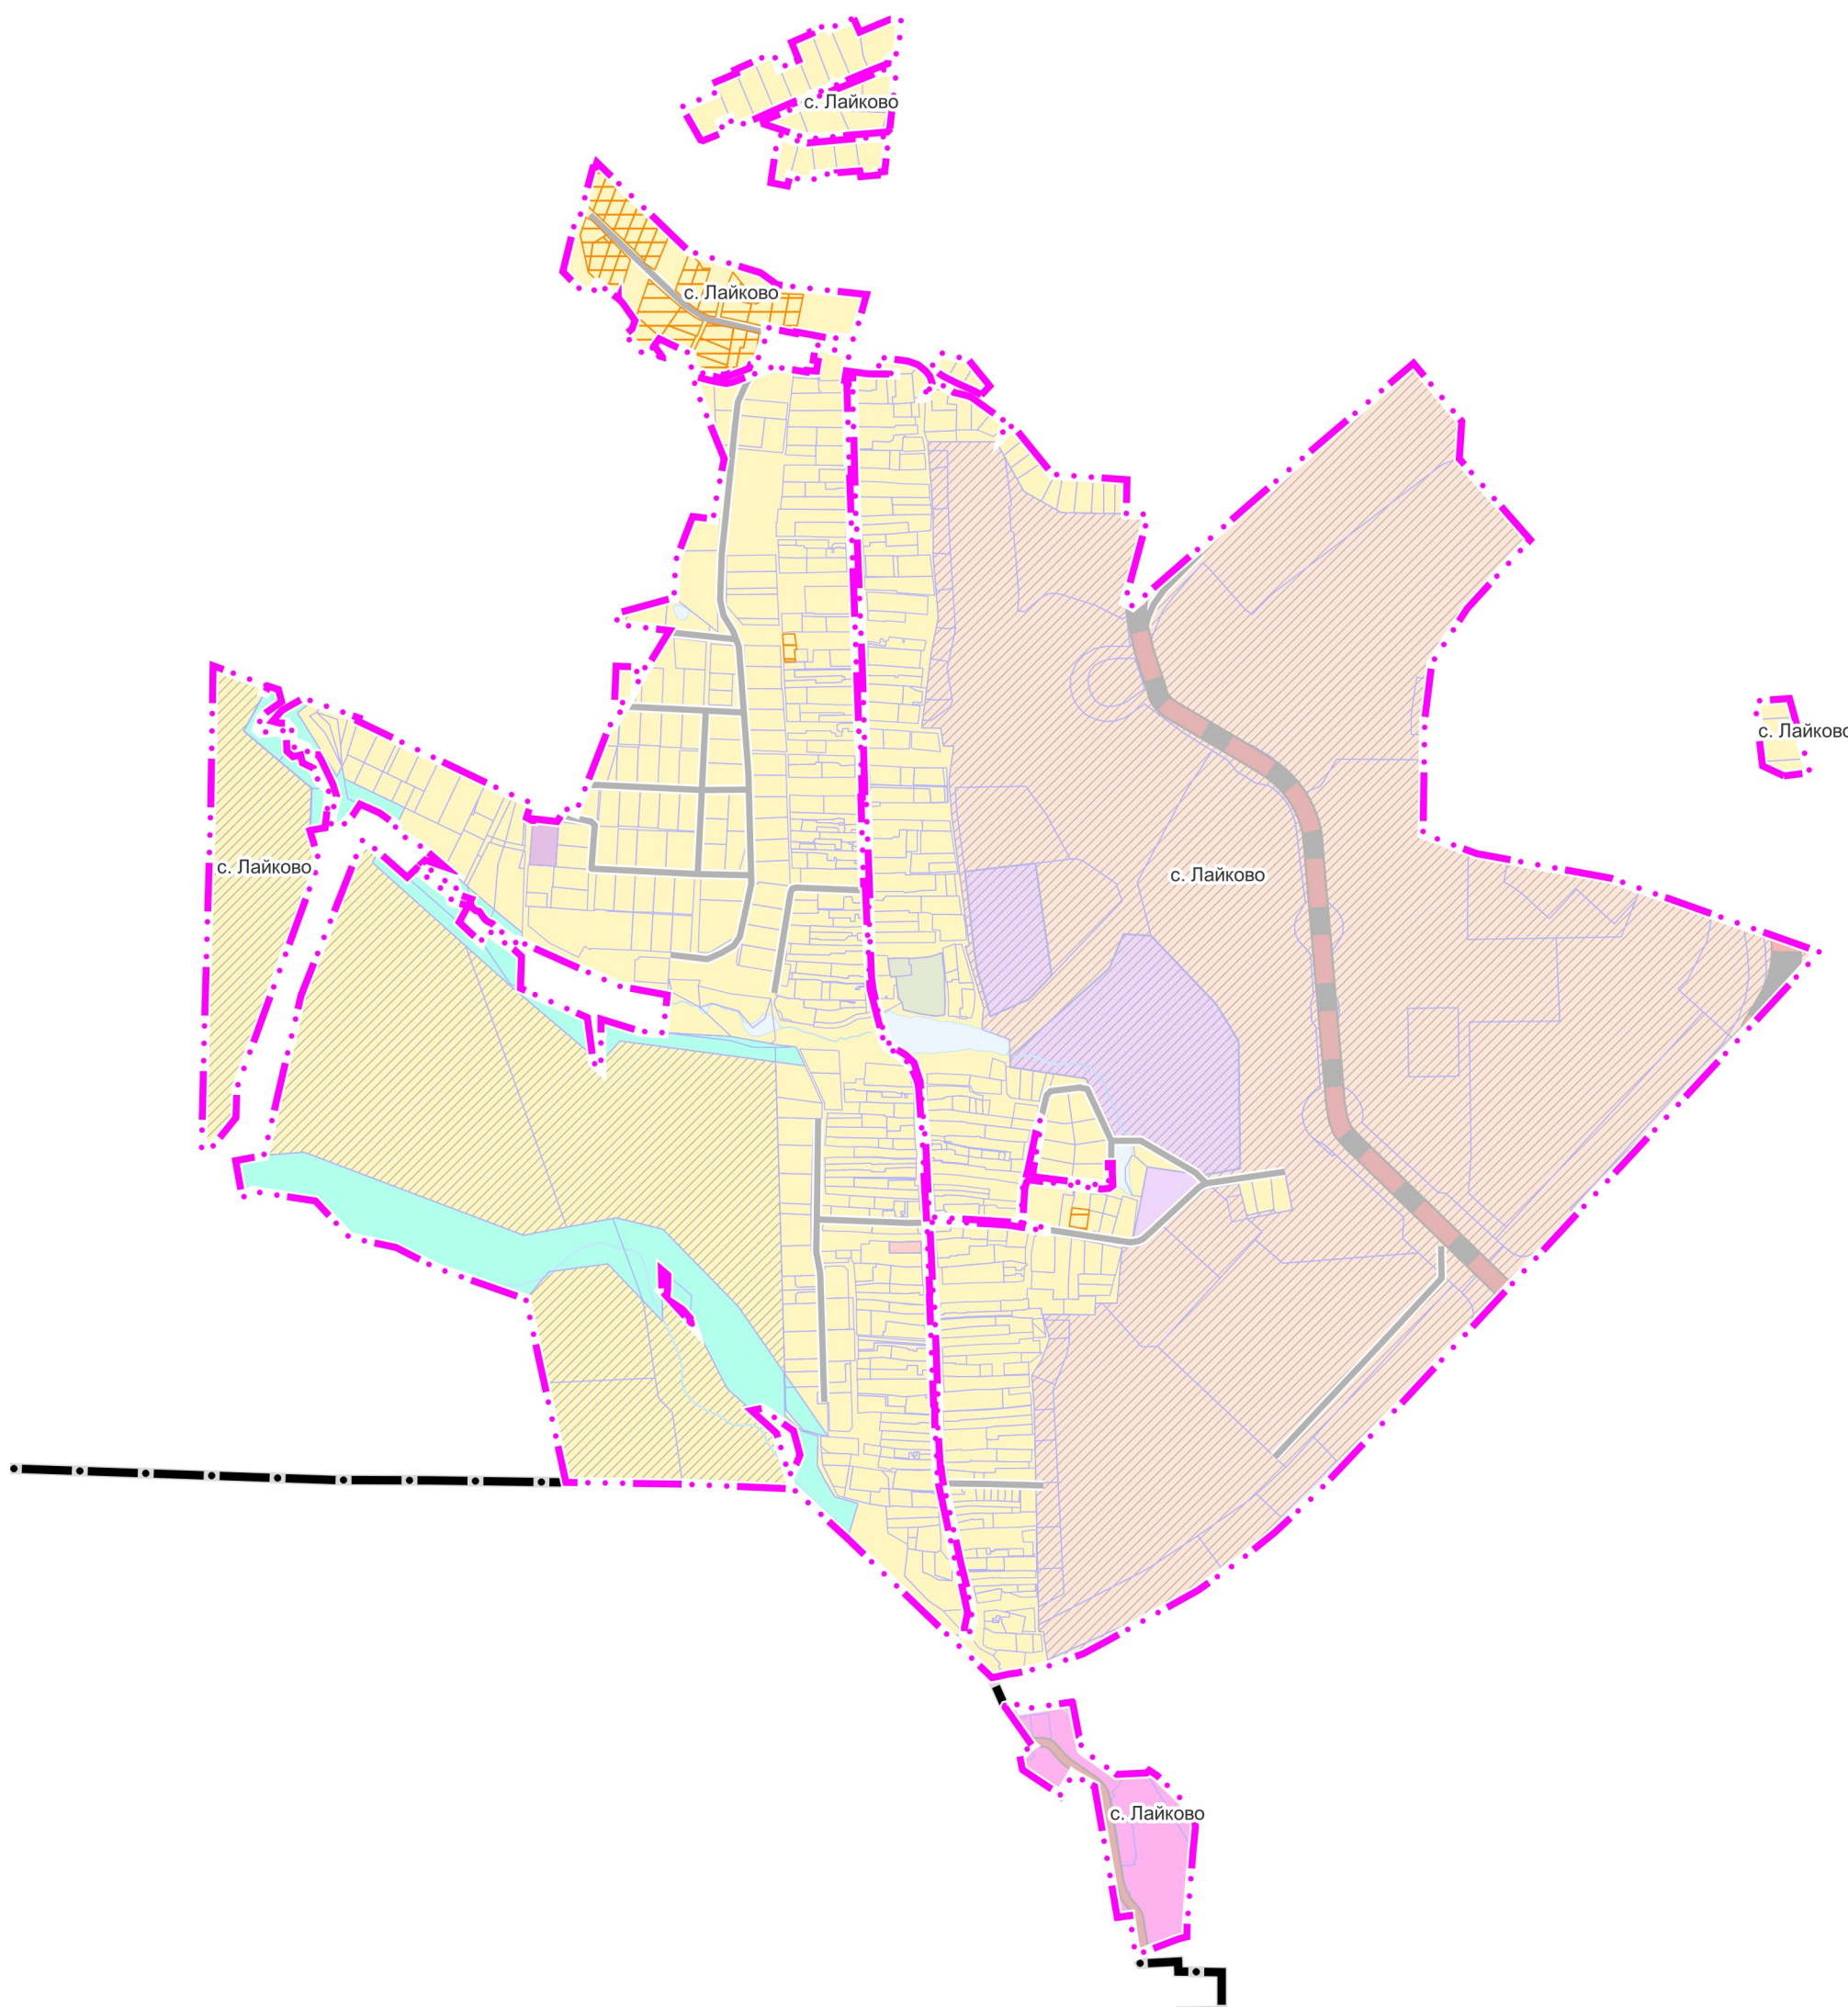
### Поверхностные водные объекты \*

-  Земли покрытые поверхностными водами

\* Отображены в информационных целях, не являются предметом утверждения генерального плана

-  Земли сельскохозяйственного назначения, зарегистрированные в государственном кадастре недвижимости

**Особо ценные сельскохозяйственные угодья и мелиорируемые земли на рассматриваемой территории отсутствуют.**



Должность	ФИО	Подпись	Дата	Договор № 213-2023 от 23.11.2023			
Рук. мастерской ЦОГД	П.С. Богачев			Московская область, Одинцовский городской округ			
Начальник ОПГП ЦОГД	Н.В. Макаров						
Ведущий инженер ОПГП ЦОГД	Е.В. Кимяева						
Главный инженер проекта ОПГП ЦОГД	А.В. Макаров						
				Внесение изменений в генеральный план Одинцовского городского округа Московской области, за исключением территории бывшего городского округа Звенигород Московской области, применительно к населенному пункту с. Лайково	Стадия	Лист	Листов
				Карта границ земель сельскохозяйственного назначения с отображением особо ценных сельскохозяйственных угодий и мелиорируемых земель применительно к населенному пункту с. Лайково		6	6
Проверил	Н.В. Макаров			Масштаб 1:10000	НИИПИ градостроительства ГАОУ МО «НИИПИ градостроительства»		