


ВНЕСЕНИЕ ИЗМЕНЕНИЙ В ГЕНЕРАЛЬНЫЙ ПЛАН ОДИНЦОВСКОГО ГОРОДСКОГО ОКРУГА МОСКОВСКОЙ ОБЛАСТИ, ЗА ИСКЛЮЧЕНИЕМ ТЕРРИТОРИИ БЫВШЕГО ГОРОДСКОГО ОКРУГА ЗВЕНИГОРОД МОСКОВСКОЙ ОБЛАСТИ, ПРИМЕНИТЕЛЬНО К НАСЕЛЕННОМУ ПУНКТУ С. ЛАЙКОВО

КАРТА ПЛАНИРУЕМОГО РАЗВИТИЯ ТРАНСПОРТНОЙ ИНФРАСТРУКТУРЫ В ГРАНИЦАХ МУНИЦИПАЛЬНОГО ОБРАЗОВАНИЯ В ЧАСТИ ОБЪЕКТОВ ФЕДЕРАЛЬНОГО И РЕГИОНАЛЬНОГО ЗНАЧЕНИЯ

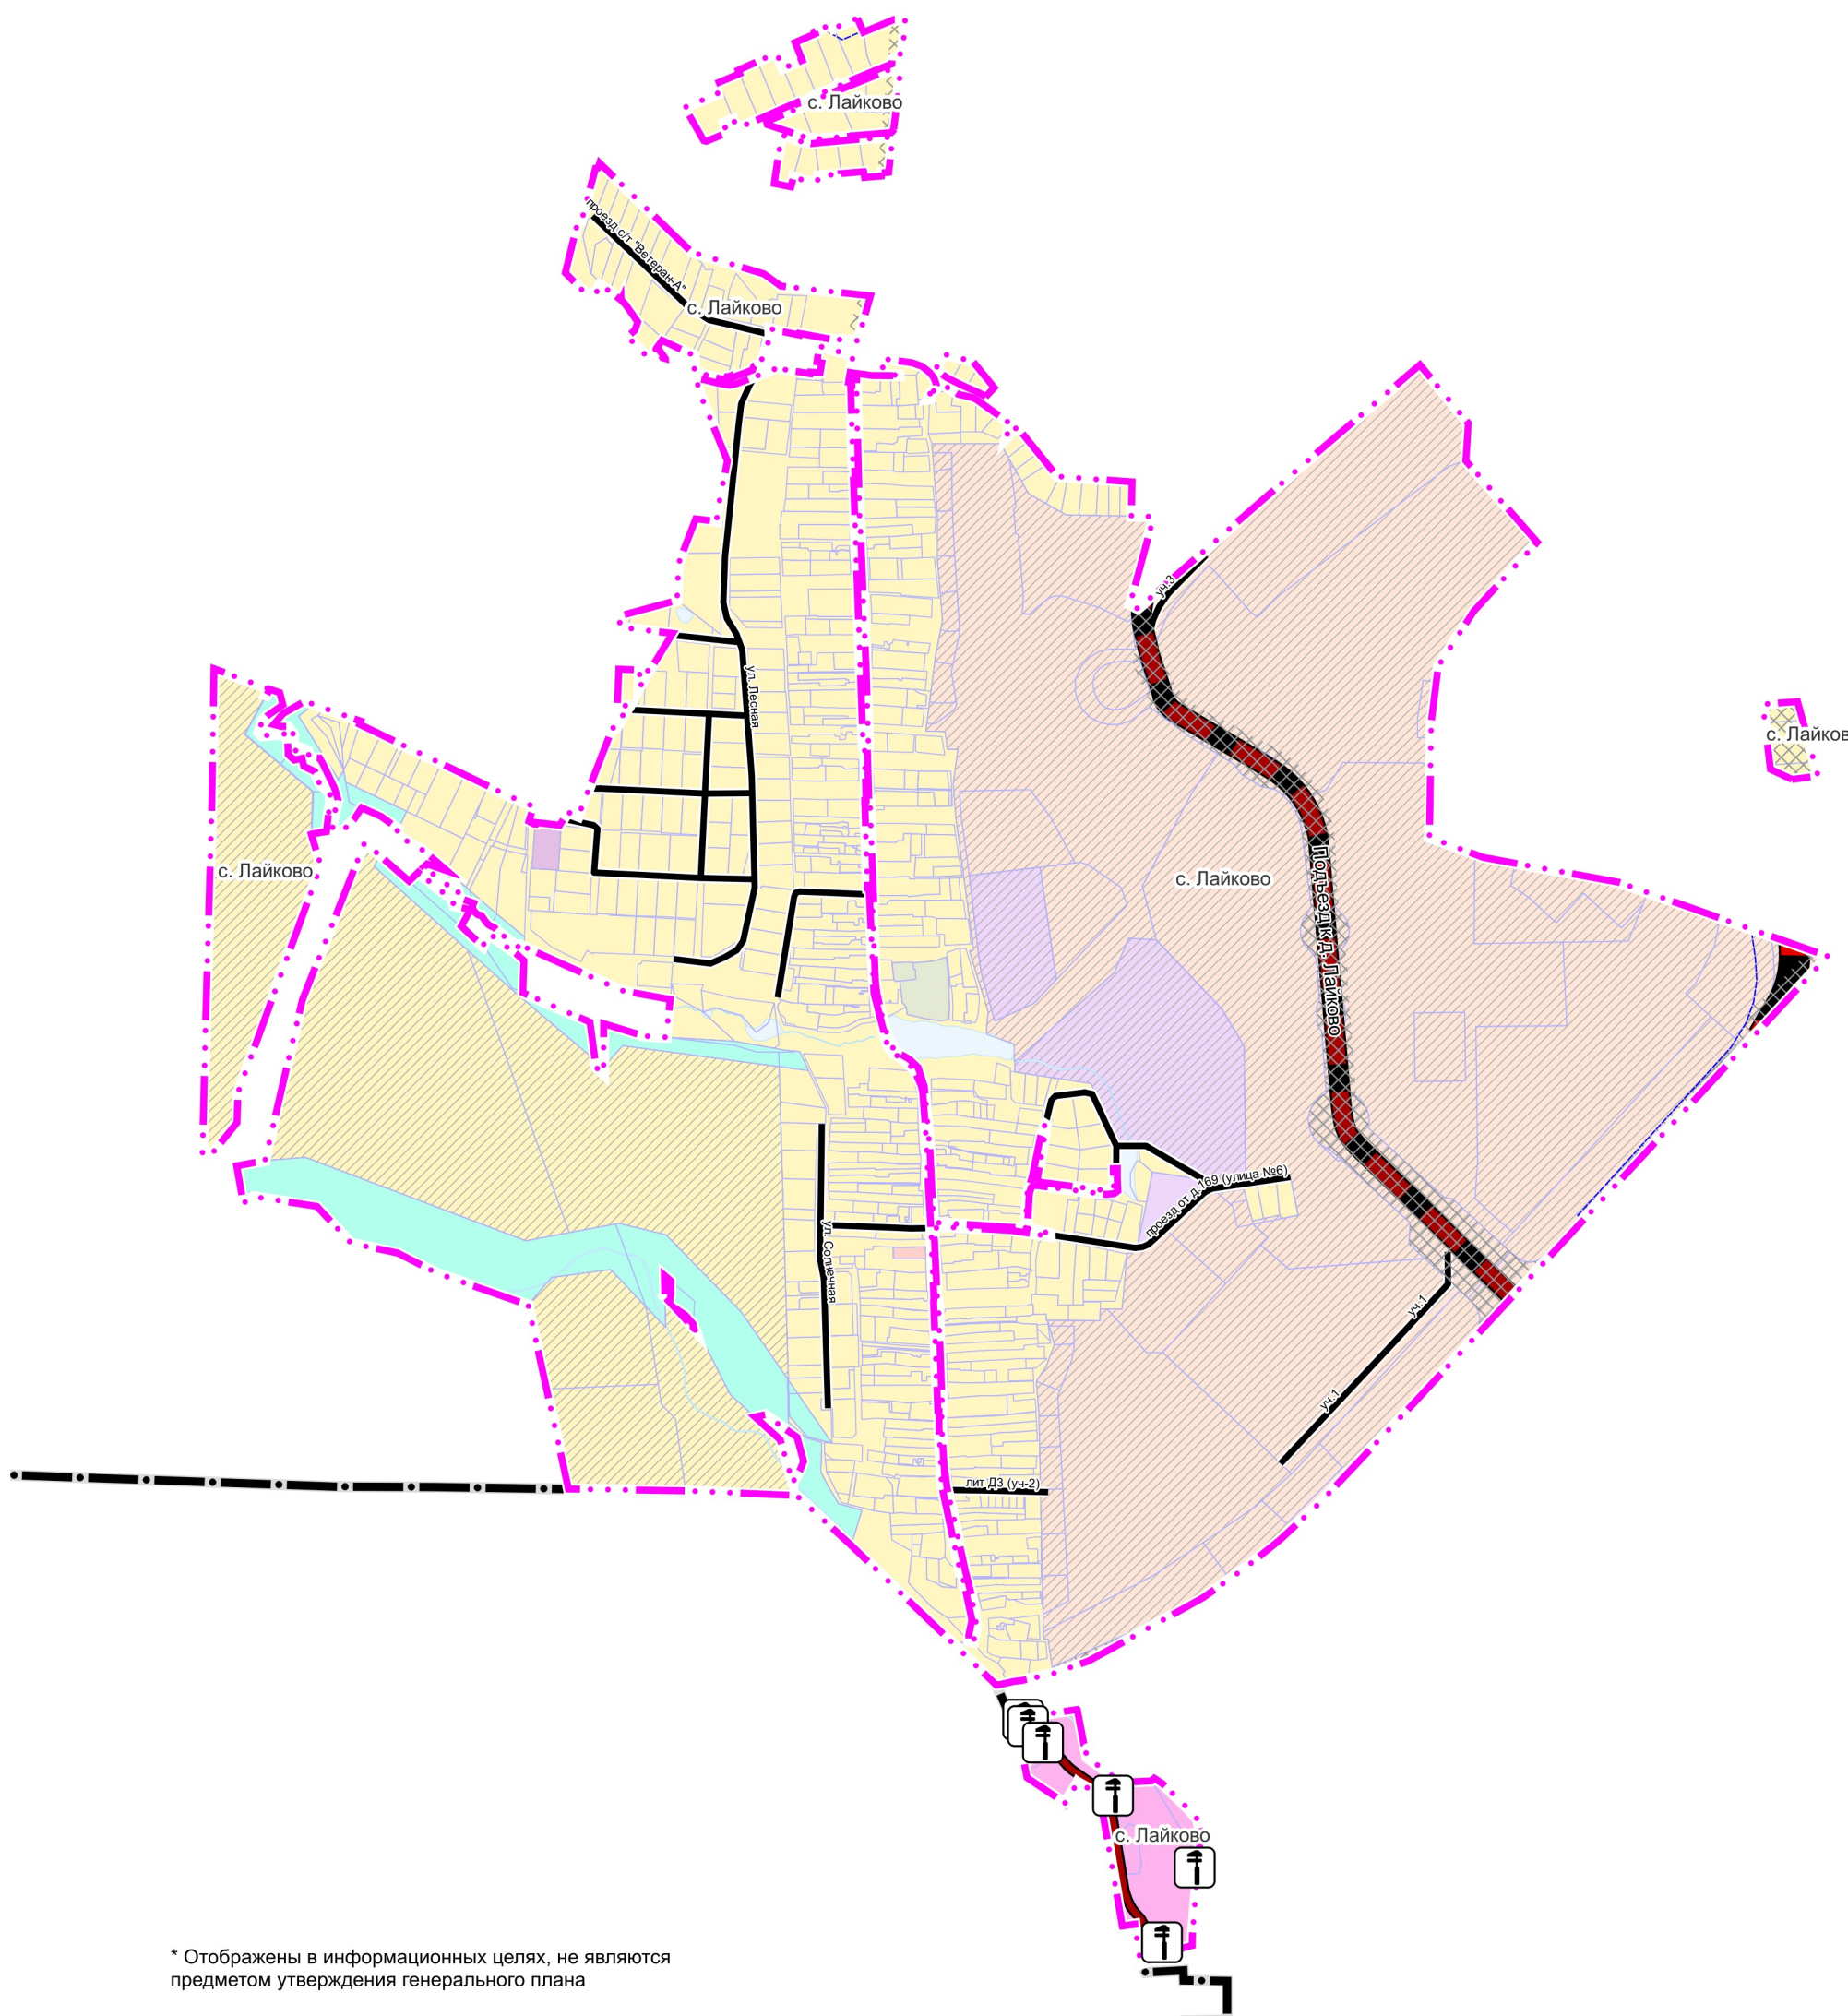

УСЛОВНЫЕ ОБОЗНАЧЕНИЯ

Границы

- Границы Одинцовского городского округа Московской области
- населенного пункта с. Лайково (утверждаемые)
- земельных участков, поставленных на кадастровый учет

Территории

- Застройки многоквартирными жилыми домами
- Застройки индивидуальными и блокированными жилыми домами
- Общественно-жилые
- Многофункциональные
- Многофункциональные общественно-деловые
- Специализированной общественной застройки
- Озелененные (лесопарки, парки, сады, скверы, бульвары, городские леса и другие)
- Осуществления историко-культурной деятельности
- Планируемые

Поверхностные водные объекты *

- Земли покрытые поверхностными водами

Объекты транспортной инфраструктуры местного значения

- Станция технического обслуживания (существующая)
- границы разработки утвержденных проектов планировки линейных объектов
- зона планируемого размещения линейного, инженерного объекта автомобильного транспорта **

Линейные объекты транспортной инфраструктуры ***

- Автомобильные дороги федерального значения (планируемые)
- Автомобильные дороги регионального или межмуниципального значения (планируемые)
- Автомобильные дороги местного значения (существующие)
- Улицы в жилой застройке, проезды (существующие)

* Отображены в информационных целях, не являются предметом утверждения генерального плана

** В соответствии со Схемой территориального планирования транспортного обслуживания Московской области

*** Планируемые объекты федерального и регионального значения приводятся для информационной целостности документа и не являются предметом утверждения настоящего генерального плана

Должность	ФИО	Подпись	Дата	Договор № 213-2023 от 23.11.2023			
Рук. мастерской ЦОД	П.С. Богачев			Московская область, Одинцовский городской округ			
Начальник ОПГП ЦОД	Н.В. Макаров						
Ведущий инженер ОПГП ЦОД	Е.В. Кимяева						
Главный инженер проекта ОПГП ЦОД	А.В. Макаров						
				Внесение изменений в генеральный план Одинцовского городского округа Московской области, за исключением территории бывшего городского округа Звенигород Московской области, применительно к населенному пункту с. Лайково	Стадия	Лист	Листов
						3	6
				Карта планируемого развития транспортной инфраструктуры в границах муниципального образования в части объектов федерального и регионального значения	НИИПИ градостроительства		
Проверил	Н.В. Макаров			Масштаб 1:10000	ГАУ МО «НИИПИ градостроительства»		