


# Схема расположения публичного сервитута

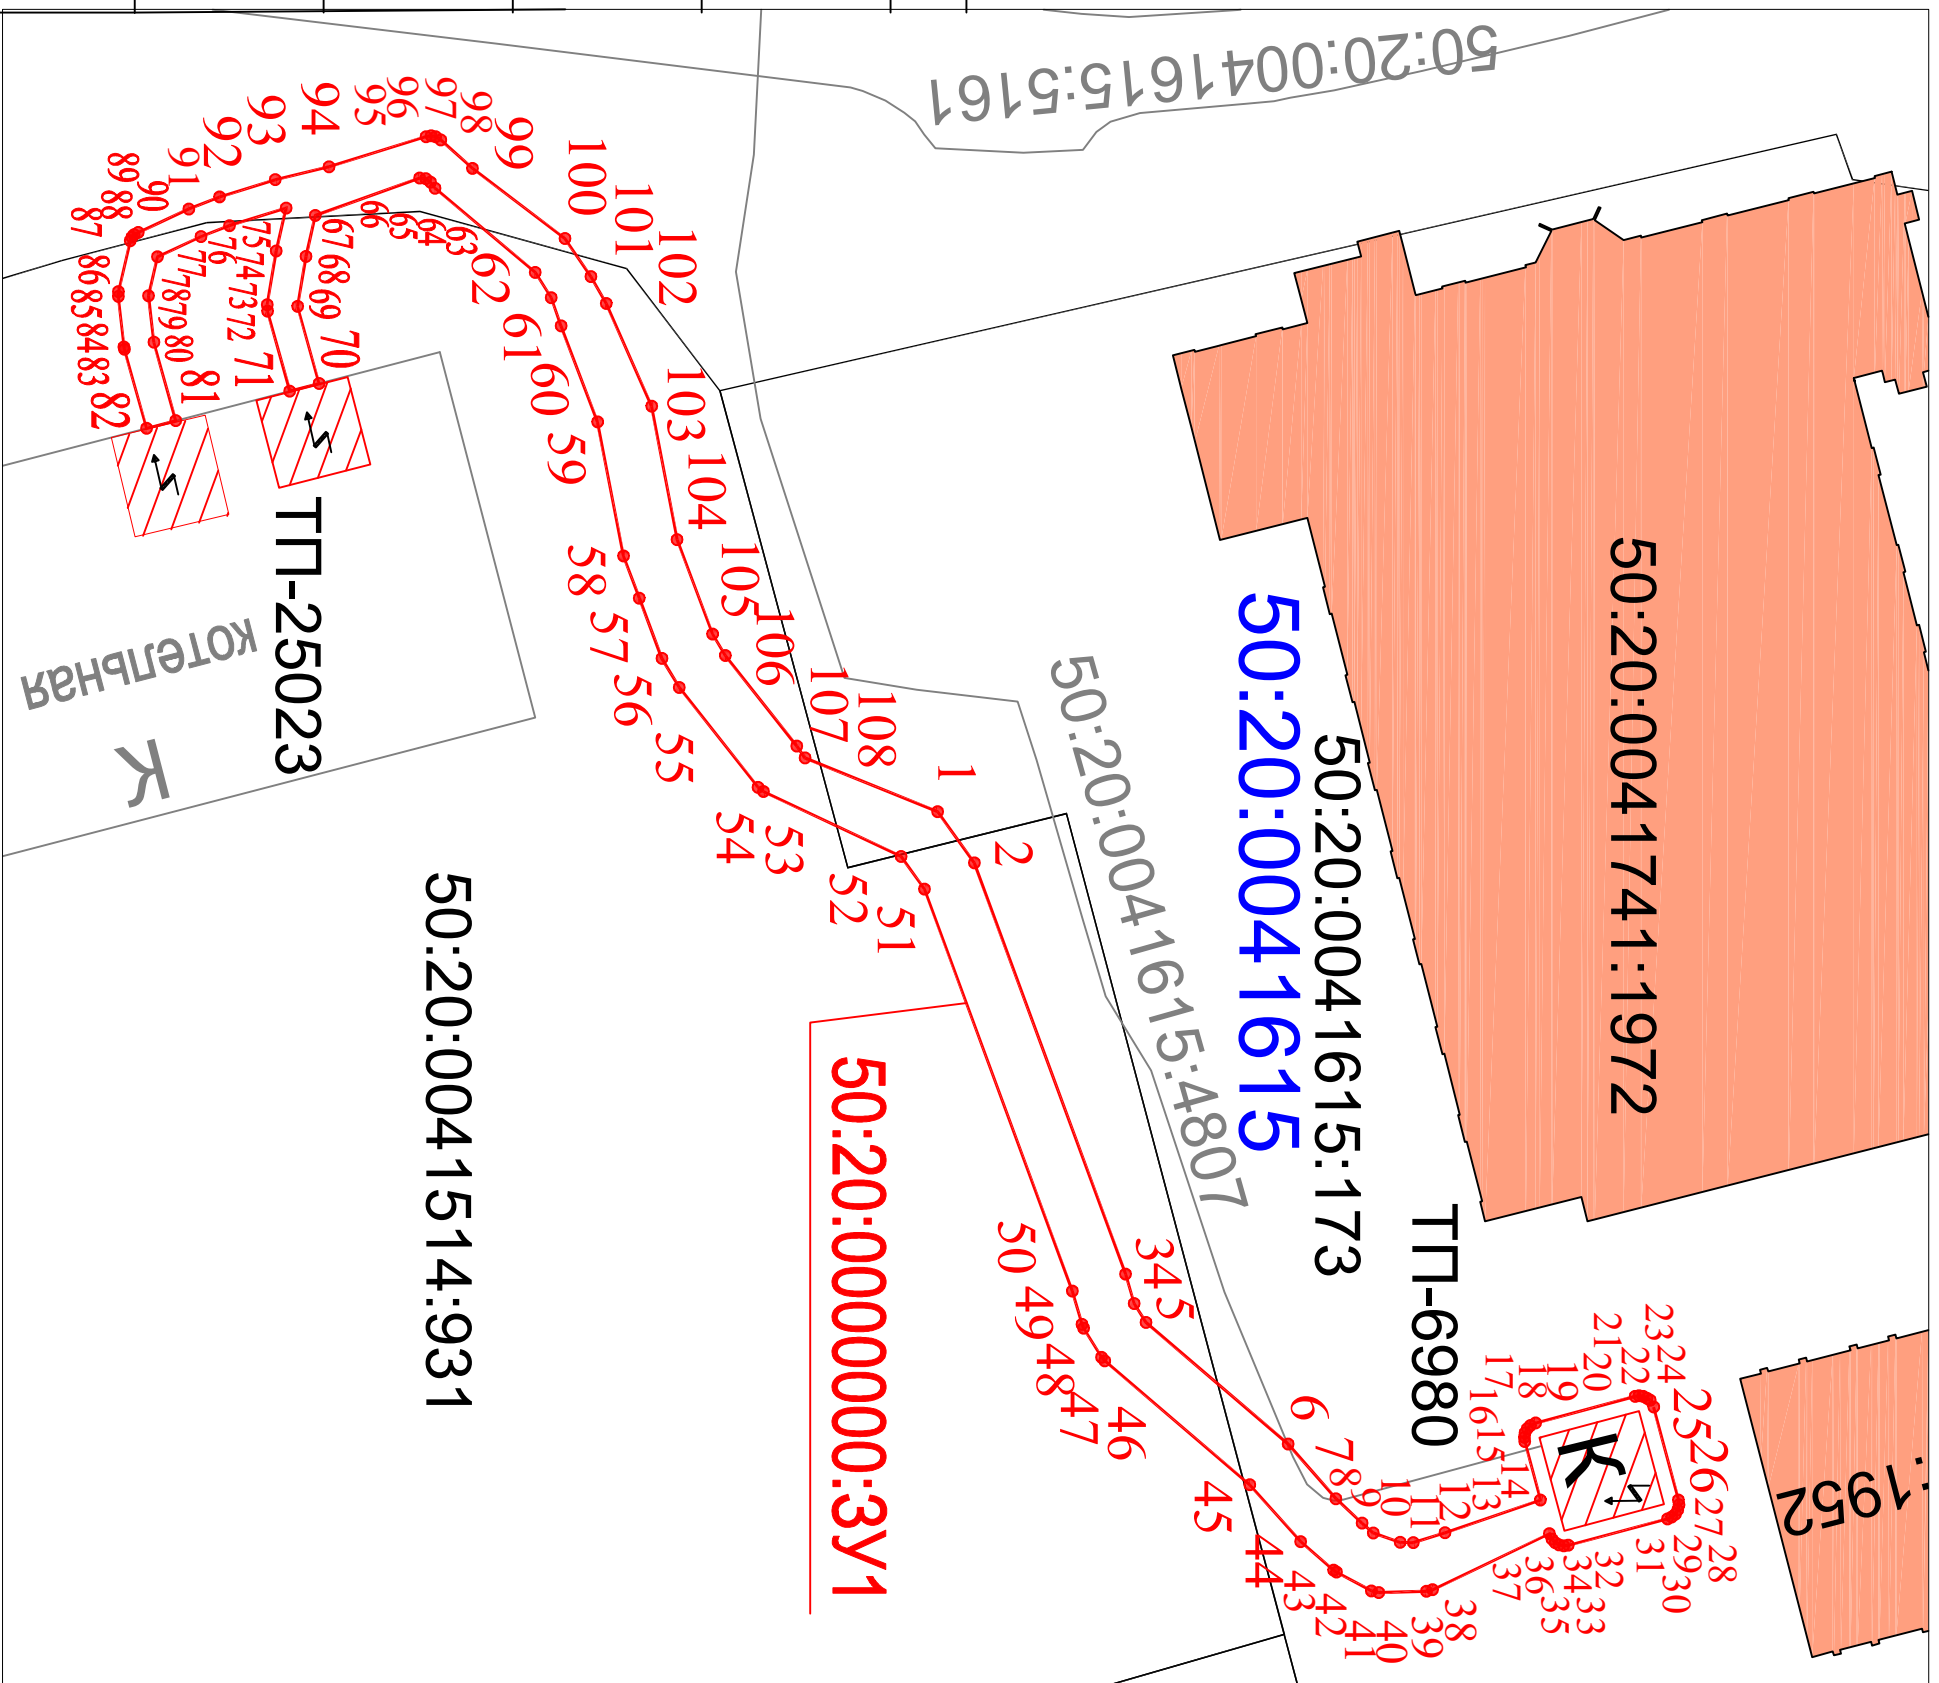

## Условные знаки:

- проектные границы публичного сервитута
- 50:20:0000000:3У1 - обозначение участков публичного сервитута
- 1 • - характерные точки проектной границы публичного сервитута
- - проектное местоположение инженерного сооружения
- (красная линия) - проектное местоположение инженерного сооружения (трансформаторная подстанция)
- границы земельных участков по сведениям ЕГРН
- :4807 - местоположение инженерного сооружения кадастровый номер 50:20:0041615:4807
- границы кадастровых кварталов
- 50:20:0041615 - номер кадастрового квартала
- 50:20:0041615:173 - кадастровые номера земельных участков которые
- 50:20:0041514:931 пересекает публичный сервитут

№п/п	Условный номер земельного участка :ЗУ1	
	Площадь земельного участка 616 м <sup>2</sup>	Координаты, м
1	463192.21	2158518.10
2	463194.63	2158521.49
3	463204.63	2158548.69
4	463205.20	2158550.63
5	463205.98	2158551.88
6	463215.39	2158559.93
7	463218.54	2158563.54
8	463220.27	2158565.16
9	463221.00	2158565.80
10	463222.79	2158566.43
11	463225.65	2158566.44
12	463225.75	2158565.79
13	463232.07	2158563.62
14	463231.03	2158559.76
15	463231.00	2158559.48
16	463231.05	2158559.19
17	463231.19	2158558.90
18	463231.41	2158558.69
19	463231.75	2158558.53
20	463238.32	2158556.77
21	463238.58	2158556.74
22	463238.80	2158556.78
23	463239.11	2158556.89
24	463239.33	2158557.02
25	463239.55	2158557.48
26	463241.19	2158563.63
27	463241.23	2158564.28
28	463241.15	2158564.55
29	463240.99	2158564.76
30	463240.73	2158564.87
31	463235.69	2158566.02
32	463235.91	2158566.02
33	463235.60	2158566.06
34	463235.29	2158566.59
35	463233.03	2158566.44
36	463232.82	2158566.21
37	463232.66	2158565.85
38	463224.93	2158569.56
39	463224.53	2158569.66
40	463221.38	2158569.75
41	463220.88	2158569.63
42	463218.57	2158568.40
43	463218.38	2158568.27
44	463216.21	2158566.38
45	463212.84	2158562.62
46	463203.25	2158554.42
47	463203.05	2158552.27
48	463201.86	2158552.02
49	463201.75	2158552.02
50	463201.11	2158549.80
51	463191.33	2158523.23
52	463189.78	2158521.06
53	463189.68	2158516.77
54	463189.33	2158516.49
55	463175.12	2158509.89
56	463172.48	2158507.98
57	463171.43	2158501.20
58	463169.72	2158492.34
59	463167.30	2158485.99

№п/п	Условный номер земельного участка :ЗУ1	
	Площадь	Координаты, м
61	463166.65	2158484.12
62	463165.60	2158482.45
63	463158.98	2158476.88
64	463158.67	2158476.48
65	463158.36	2158476.25
66	463157.96	2158476.21
67	463151.06	2158478.68
68	463150.44	2158481.39
69	463149.88	2158484.69
70	463151.30	2158489.79
71	463149.77	2158480.30
72	463147.87	2158485.01
73	463147.87	2158484.58
74	463148.47	2158481.02
75	463149.12	2158478.20
76	463145.38	2158479.35
77	463143.50	2158480.08
78	463140.62	2158481.42
79	463140.03	2158483.99
80	463140.38	2158482.07
81	463141.83	2158492.25
82	463139.90	2158492.76
83	463138.43	2158487.53
84	463138.40	2158487.37
85	463138.03	2158484.04
86	463138.04	2158483.71
87	463138.82	2158480.35
88	463139.92	2158480.11
89	463139.08	2158479.95
90	463139.34	2158479.81
91	463142.69	2158478.25
92	463144.72	2158477.46
93	463148.40	2158476.52
94	463151.97	2158475.46
95	463158.38	2158473.47
96	463158.71	2158473.41
97	463159.02	2158473.47
98	463159.35	2158473.69
99	463161.44	2158475.56
100	463167.56	2158480.20
101	463169.28	2158482.73
102	463170.30	2158484.51
103	463173.29	2158491.50
104	463174.98	2158500.12
105	463177.32	2158506.37
106	463178.17	2158507.79
107	463182.89	2158513.77
108	463183.43	2158514.55
109	463192.21	2158518.10

Согласовано:

Инв. N подложки	Дата и подпись	Взаим. инв. N
-----------------	----------------	---------------

Масштаб 1:500