




**ВНЕСЕНИЕ ИЗМЕНЕНИЙ В ГЕНЕРАЛЬНЫЙ ПЛАН ОДИНЦОВСКОГО ГОРОДСКОГО ОКРУГА МОСКОВСКОЙ ОБЛАСТИ, ЗА ИСКЛЮЧЕНИЕМ ТЕРРИТОРИИ БЫВШЕГО ГОРОДСКОГО ОКРУГА ЗВЕНИГОРОД МОСКОВСКОЙ ОБЛАСТИ, ПРИМЕНИТЕЛЬНО К НАСЕЛЕННОМУ ПУНКТУ ДЕРЕВНЯ ПАПУШЕВО**

**КАРТА ГРАНИЦ НАСЕЛЕННЫХ ПУНКТОВ, ВХОДЯЩИХ В СОСТАВ МУНИЦИПАЛЬНОГО ОБРАЗОВАНИЯ, ПРИМЕНИТЕЛЬНО К НАСЕЛЕННОМУ ПУНКТУ Д. ПАПУШЕВО**

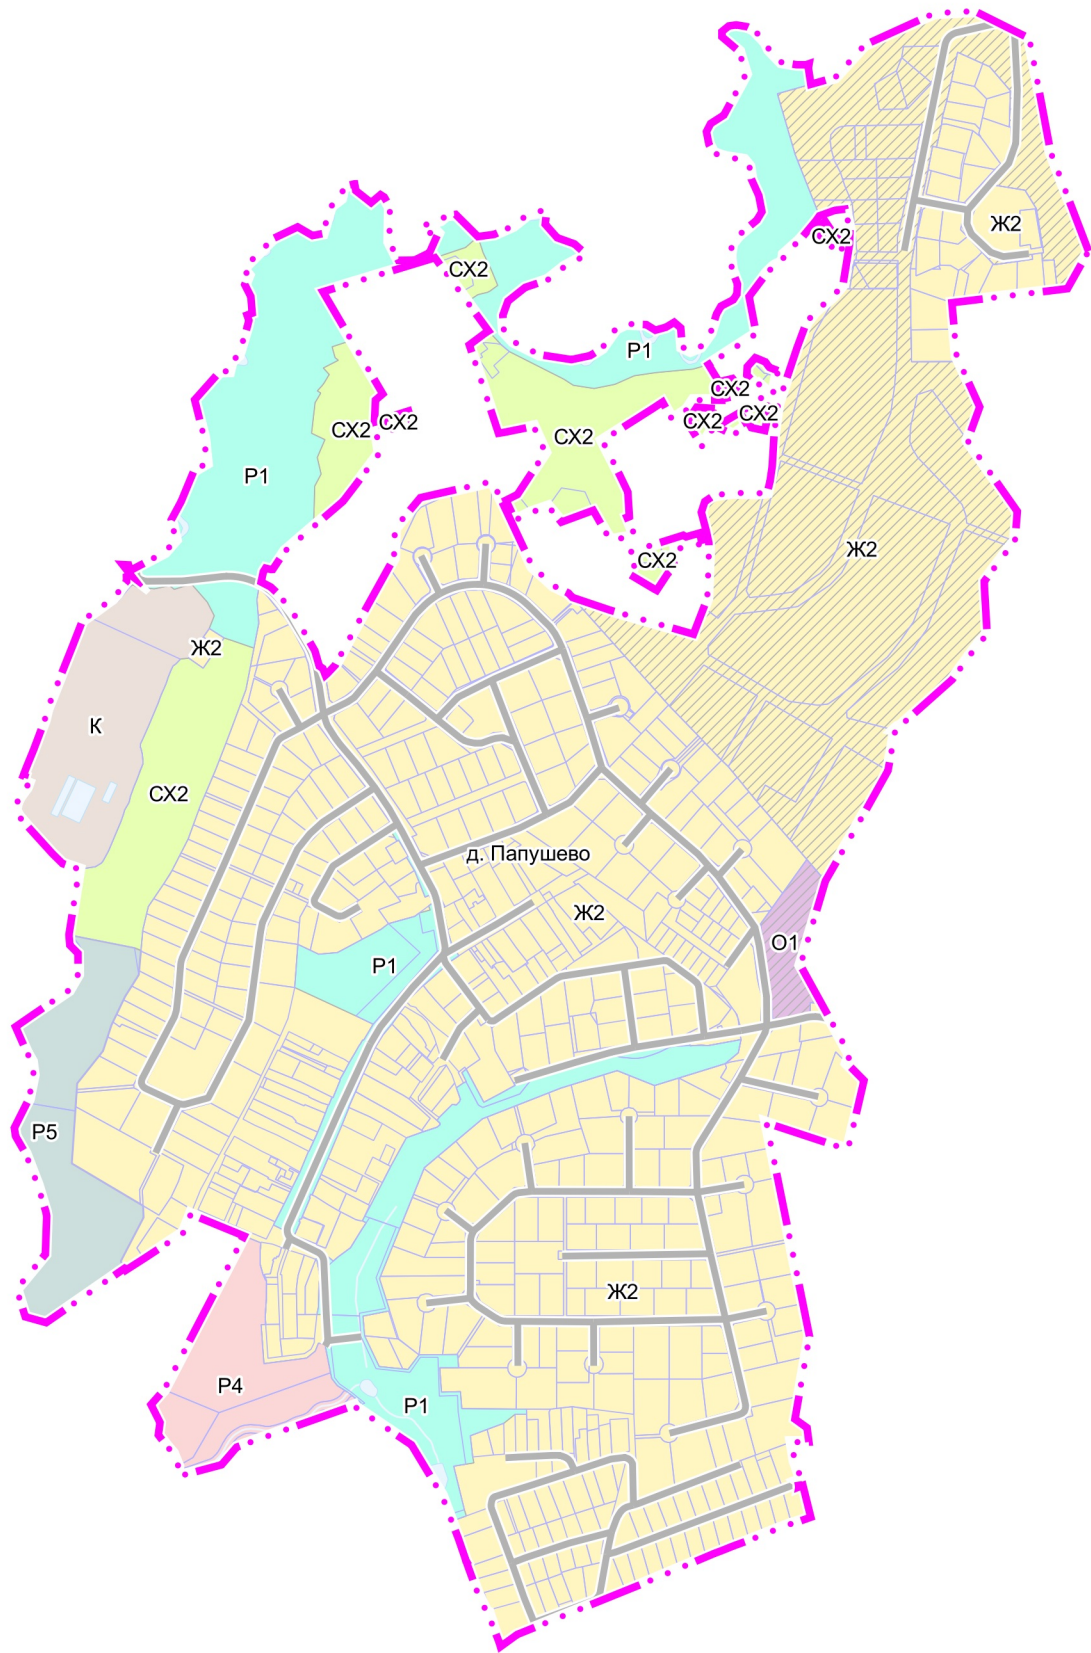



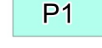
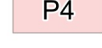
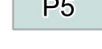



**УСЛОВНЫЕ ОБОЗНАЧЕНИЯ**


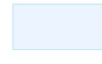
**Границы**

-  населенного пункта д. Папушево (утверждаемые)
-  земельных участков, поставленных на кадастровый учет

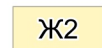**Функциональные зоны**

-  Ж2 Зона застройки индивидуальными и блокированными жилыми домами
-  О1 Многофункциональная общественно-деловая зона
-  К Коммунально-складская зона
-  СХ2 Зона, предназначенная для ведения садоводства и огородничества
-  Р1 Зона озелененных территорий (лесопарки, парки, сады, скверы, бульвары, городские леса и другие)
-  Р4 Зона объектов физической культуры и массового спорта
-  Р5 Зона объектов отдыха и туризма
-  Планируемые функциональные зоны

**Поверхностные водные объекты \***

-  Водоток (река, ручей, канал)
-  Земли, покрытые поверхностными водами

\* Отображены в информационных целях, не являются предметом утверждения генерального плана

Должность	ФИО	Подпись	Дата	Договор № 152-2024 от 11.07.2024			
Руководитель МГП	П.С. Богачев			Московская область, Одинцовский городской округ			
Зам. начальника отдела № 3 МГП	Н.В. Макаров						
Ведущий инженер отдела № 3 МГП	Е.В. Кимяева						
ГИП отдела № 3 МГП	А.В. Макаров						
				Внесение изменений в генеральный план Одинцовского городского округа Московской области, за исключением территории бывшего городского округа Звенигород Московской области, применительно к населенному пункту деревня Папушево	Стадия	Лист	Листов
						1	2
Проверил	Н.В. Макаров			Карта границ населенных пунктов, входящих в состав муниципального образования, применительно к населенному пункту д. Папушево Масштаб 1:10000	НИИПИ градостроительства ГАУ МО «НИИПИ градостроительства»		