


ВНЕСЕНИЕ ИЗМЕНЕНИЙ В ГЕНЕРАЛЬНЫЙ ПЛАН ОДИНЦОВСКОГО ГОРОДСКОГО ОКРУГА МОСКОВСКОЙ ОБЛАСТИ, ЗА ИСКЛЮЧЕНИЕМ ТЕРРИТОРИИ БЫВШЕГО ГОРОДСКОГО ОКРУГА ЗВЕНИГОРОД МОСКОВСКОЙ ОБЛАСТИ, ПРИМЕНИТЕЛЬНО К НАСЕЛЕННОМУ ПУНКТУ ДЕРЕВНЯ ПАПУШЕВО

КАРТА ФУНКЦИОНАЛЬНЫХ ЗОН МУНИЦИПАЛЬНОГО ОБРАЗОВАНИЯ ПРИМЕНИТЕЛЬНО К НАСЕЛЕННОМУ ПУНКТУ Д. ПАПУШЕВО

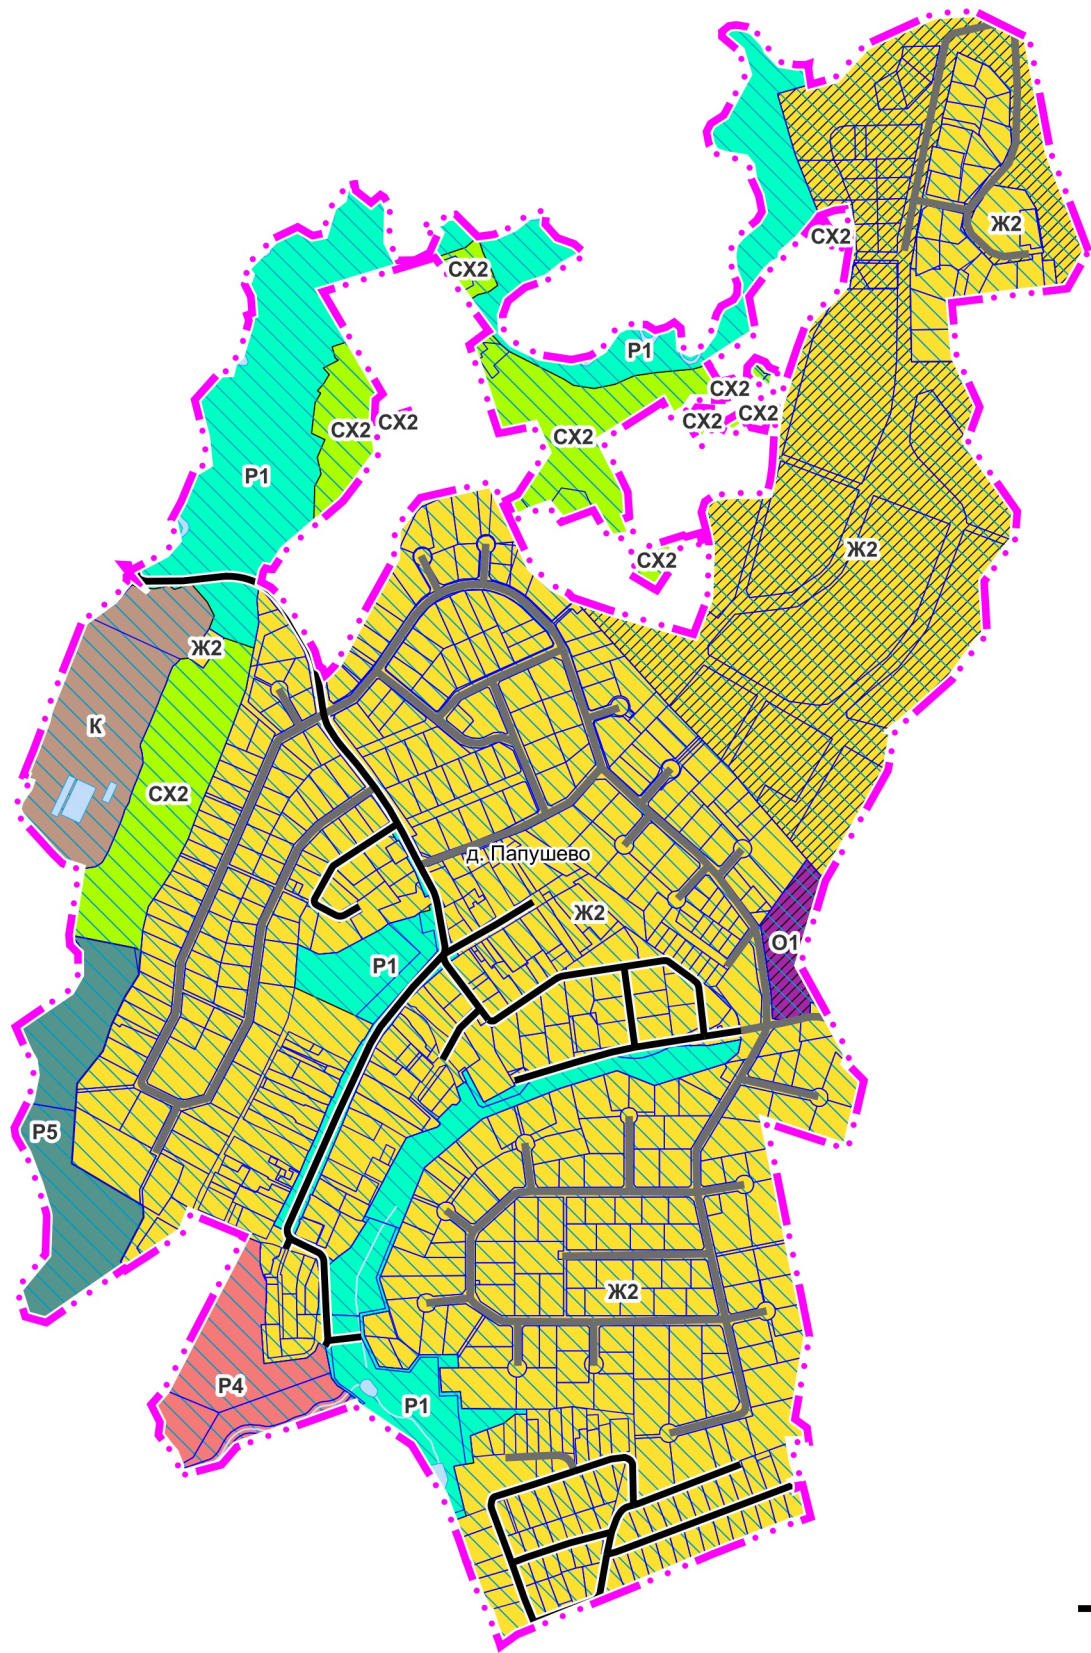

УСЛОВНЫЕ ОБОЗНАЧЕНИЯ

Границы

- населенного пункта д. Папушево (утверждаемые)
- земельных участков, поставленных на кадастровый учет

Функциональные зоны *

- Ж2 Зона застройки индивидуальными и блокированными жилыми домами
- О1 Многофункциональная общественно-деловая зона
- К Коммунально-складская зона
- СХ2 Зона, предназначенная для ведения садоводства и огородничества
- Р1 Зона озелененных территорий (лесопарки, парки, сады, скверы, бульвары, городские леса и другие)
- Р4 Зона объектов физической культуры и массового спорта
- Р5 Зона объектов отдыха и туризма
- Планируемые функциональные зоны

Поверхностные водные объекты **

- Водоток (река, ручей, канал)
- Земли, покрытые поверхностными водами
- Функциональные зоны, границы которых пересекают границы I, II поясов зон санитарной охраны источников питьевого водоснабжения

Линейные объекты транспортной инфраструктуры

- Улицы в жилой застройке, проезды местного, иного значения (существующие)

* Параметры функциональных зон и режимы их использования применяются с учетом Решения Исполкома Московского городского и областного Советов народных депутатов от 17.04.1980 № 500-1143 «Об утверждении проекта установления красных линий границ зон санитарной охраны источников водоснабжения г. Москвы в границах ЛПЗП» и иных нормативных правовых актов в области санитарной охраны источников водоснабжения, в том числе об установлении зон санитарной охраны источников водоснабжения на территории Московской области, картами влияния ЗСО

Границы зон санитарной охраны источников питьевого водоснабжения отображены в материалах по обоснованию генерального плана на Карте границ зон санитарной охраны источников водоснабжения города Москвы в соответствии с Решением Исполнительных Комитетов Московского городского и областного Советов народных депутатов от 17 апреля 1980 г. № 500-1143 в информационных целях и не являются предметом утверждения генерального плана

** Отображены в информационных целях, не являются предметом утверждения генерального плана

| | | | | | | | |
|--------------------------------|--------------|---------|------|---|---|------|--------|
| Должность | ФИО | Подпись | Дата | Договор № 152-2024 от 11.07.2024 | | | |
| Руководитель МГП | П.С. Богачев | | | Московская область, Одинцовский городской округ | | | |
| Зам. начальника отдела № 3 МГП | Н.В. Макаров | | | | | | |
| Ведущий инженер отдела № 3 МГП | Е.В. Кимяева | | | | | | |
| ГИП отдела № 3 МГП | А.В. Макаров | | | | | | |
| | | | | Внесение изменений в генеральный план Одинцовского городского округа Московской области, за исключением территории бывшего городского округа Звенигород Московской области, применительно к населенному пункту деревня Папушево | Стадия | Лист | Листов |
| | | | | | | 2 | 2 |
| Проверил | Н.В. Макаров | | | Карта функциональных зон муниципального образования применительно к населенному пункту д. Папушево Масштаб 1:10000 | НИИПИ градостроительства ГАУ МО «НИИПИ градостроительства» | | |