


ВНЕСЕНИЕ ИЗМЕНЕНИЙ В ГЕНЕРАЛЬНЫЙ ПЛАН ОДИНЦОВСКОГО ГОРОДСКОГО ОКРУГА МОСКОВСКОЙ ОБЛАСТИ, ЗА ИСКЛЮЧЕНИЕМ ТЕРРИТОРИИ БЫВШЕГО ГОРОДСКОГО ОКРУГА ЗВЕНИГОРОД МОСКОВСКОЙ ОБЛАСТИ, ПРИМЕНИТЕЛЬНО К НАСЕЛЕННОМУ ПУНКТУ Д. МИТЬКИНО

КАРТА ФУНКЦИОНАЛЬНЫХ ЗОН МУНИЦИПАЛЬНОГО ОБРАЗОВАНИЯ ПРИМЕНИТЕЛЬНО К НАСЕЛЕННОМУ ПУНКТУ Д. МИТЬКИНО

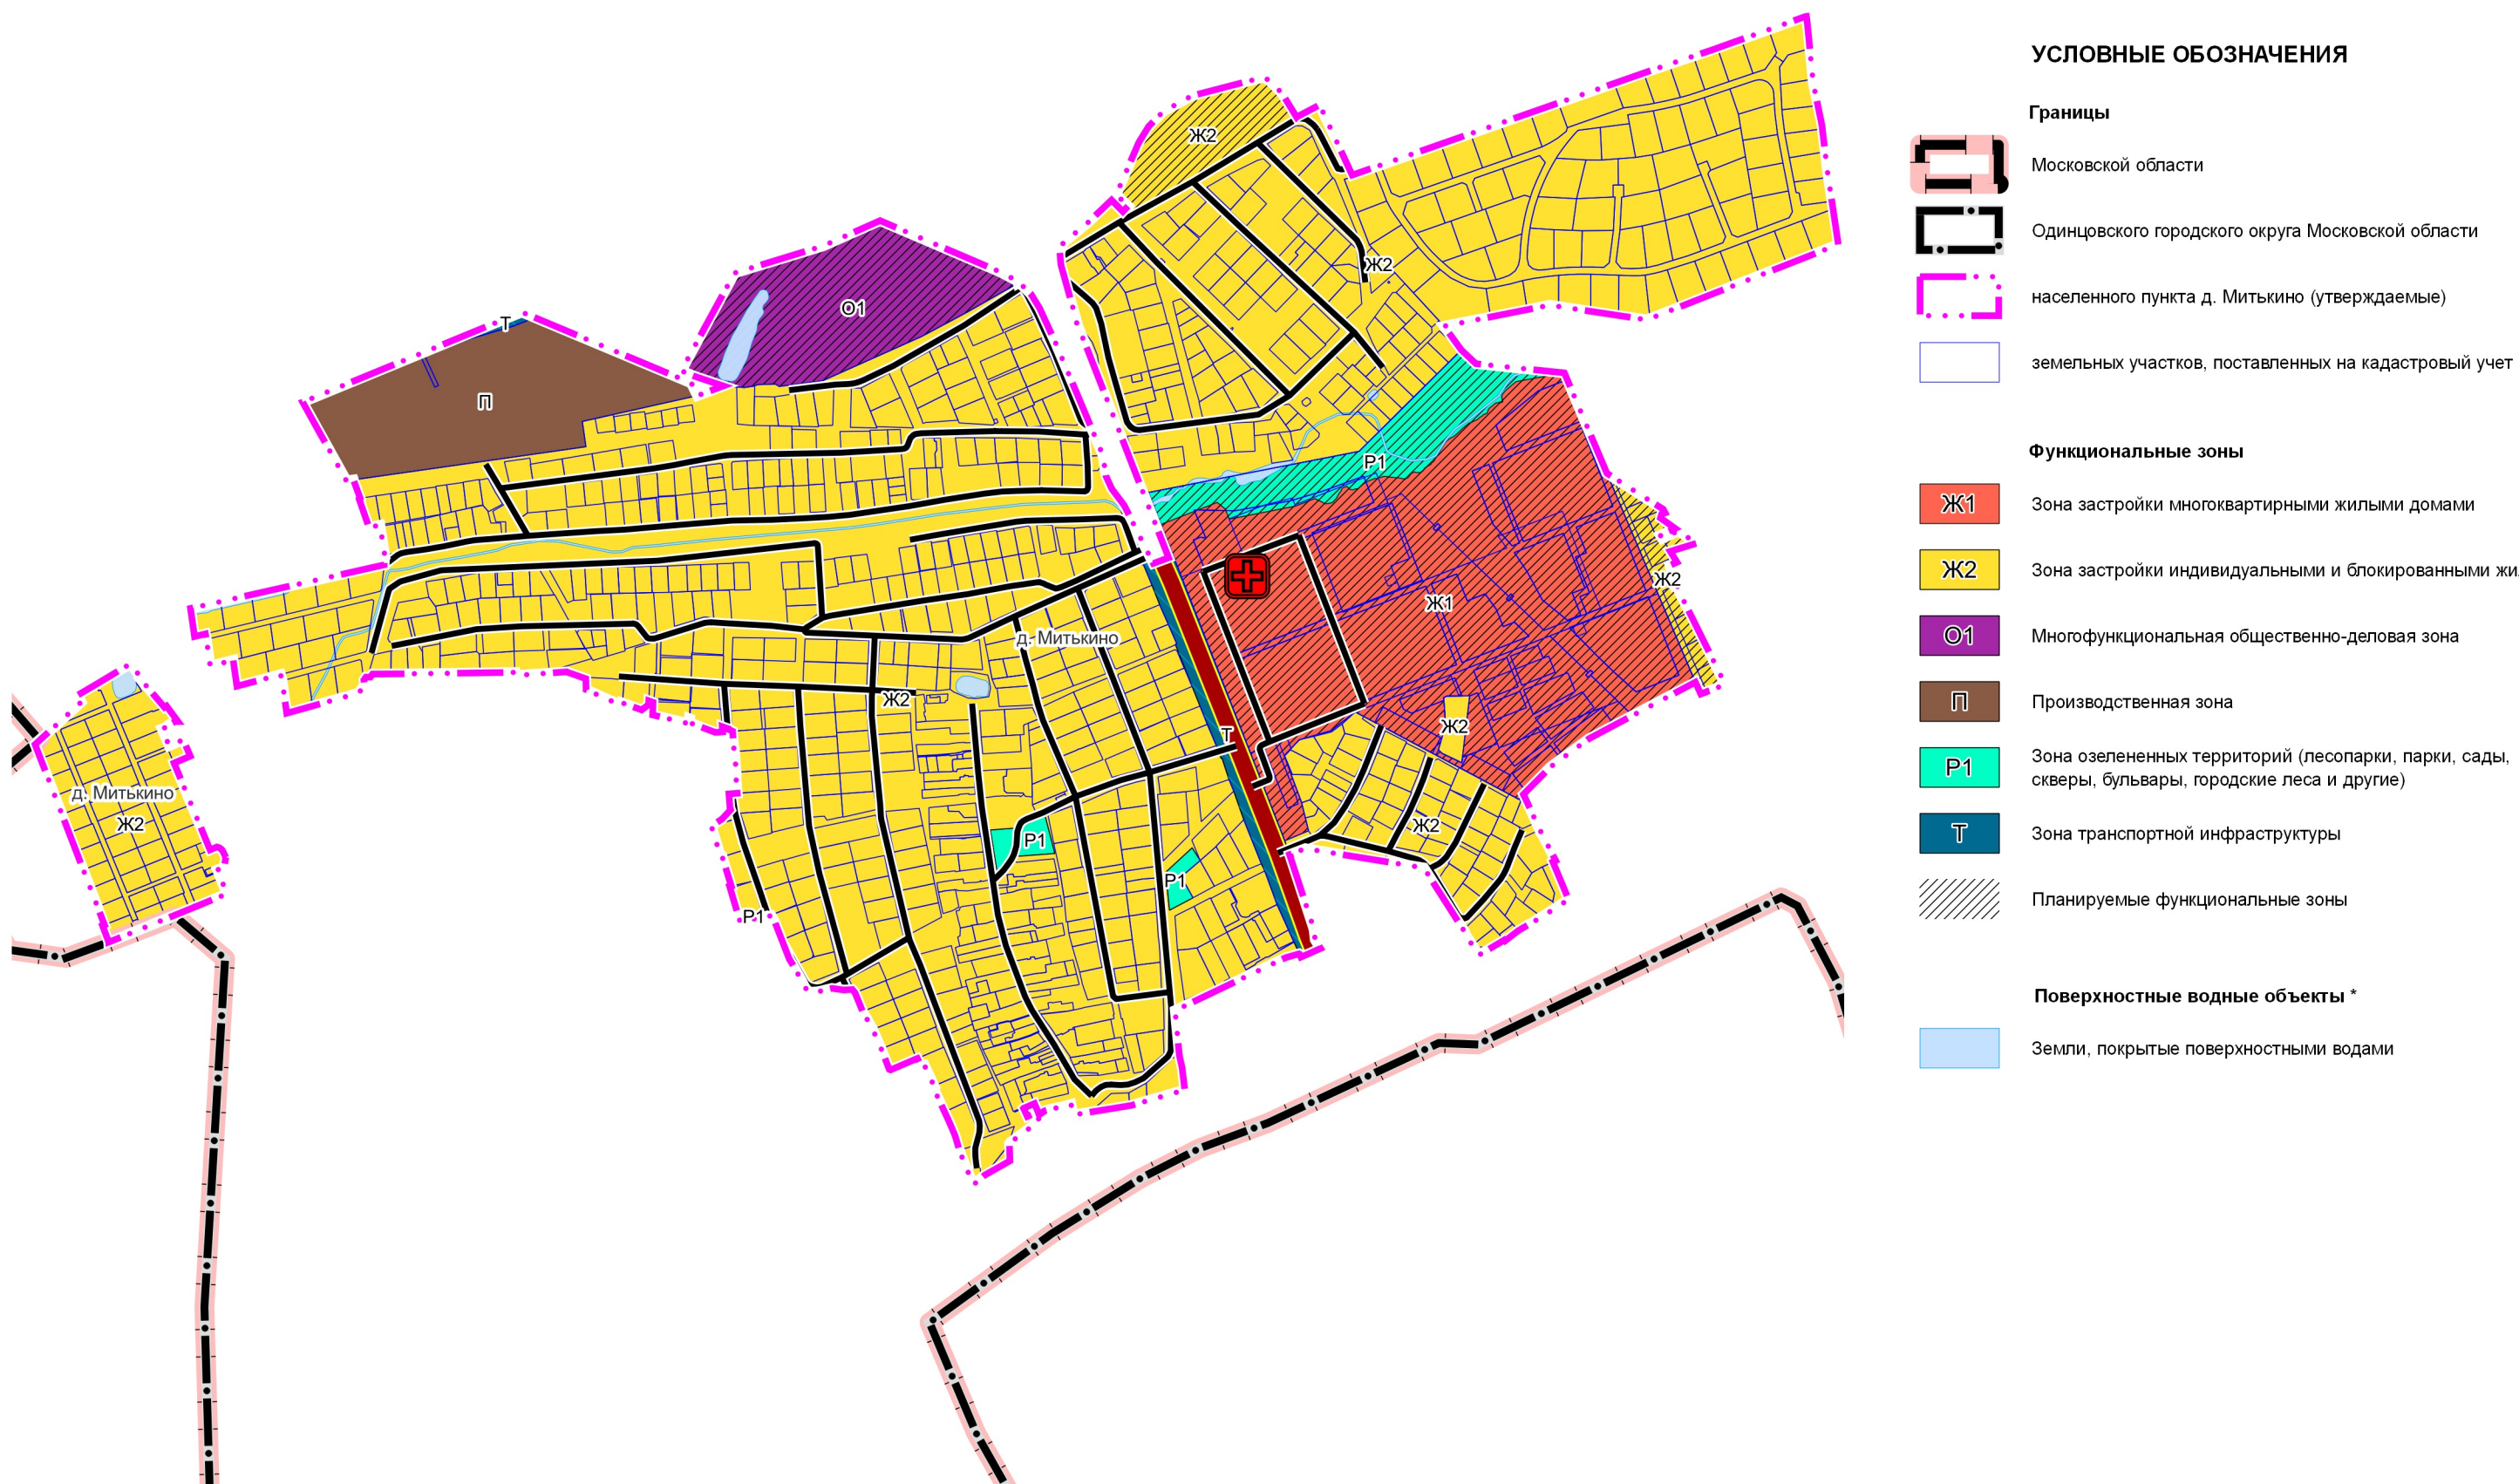

УСЛОВНЫЕ ОБОЗНАЧЕНИЯ

Границы

- Границы Московской области
- Границы Одинцовского городского округа Московской области
- Границы населенного пункта д. Митькино (утверждаемые)
- Границы земельных участков, поставленных на кадастровый учет

Функциональные зоны

- Ж1 Зона застройки многоквартирными жилыми домами
- Ж2 Зона застройки индивидуальными и блокированными жилыми домами
- О1 Многофункциональная общественно-деловая зона
- П Производственная зона
- Р1 Зона озелененных территорий (лесопарки, парки, сады, скверы, бульвары, городские леса и другие)
- Т Зона транспортной инфраструктуры
- Планируемые функциональные зоны

Поверхностные водные объекты *

- Земли, покрытые поверхностными водами

Планируемые объекты регионального значения **

- Лечебно-профилактическая медицинская организация, оказывающая медицинскую помощь в амбулаторных условиях и (или) в условиях дневного стационара

Линейные объекты транспортной инфраструктуры **

- Автомобильные дороги регионального или межмуниципального значения (реконструируемые)
- Улицы в жилой застройке, проезды (существующие)

* Отображены в информационных целях, не являются предметом утверждения генерального плана

** Планируемые объекты регионального значения приводятся для информационной целостности документа и не являются предметом утверждения настоящего генерального плана

Должность	ФИО	Подпись	Дата	Договор № 159-2023 от 03.10.2023			
Руководитель ЦОГД	П.С. Богачев			Московская область, Одинцовский городской округ			
Начальник отдела ОПГП ЦОГД	Н.В. Макаров						
Ведущий инженер ОПГП ЦОГД	Е.В. Кимьева						
				Внесение изменений в генеральный план Одинцовского городского округа Московской области, за исключением территории бывшего городского округа Звенигород Московской области, применительно к населенному пункту д. Митькино	Стадия	Лист	Листов
						2	2
				Карта функциональных зон муниципального образования применительно к населенному пункту д. Митькино	НИИПИ градостроительства		
Проверил	Н.В. Макаров			Масштаб 1:10000	ГАУ МО «НИИПИ градостроительства»		