


# ВНЕСЕНИЕ ИЗМЕНЕНИЙ В ГЕНЕРАЛЬНЫЙ ПЛАН ОДИНЦОВСКОГО ГОРОДСКОГО ОКРУГА МОСКОВСКОЙ ОБЛАСТИ, ЗА ИСКЛЮЧЕНИЕМ ТЕРРИТОРИИ БЫВШЕГО ГОРОДСКОГО ОКРУГА ЗВЕНИГОРОД МОСКОВСКОЙ ОБЛАСТИ, ПРИМЕНИТЕЛЬНО К НАСЕЛЕННОМУ ПУНКТУ Д. МИТЬКИНО

КАРТА ПЛАНИРУЕМОГО РАЗВИТИЯ ТРАНСПОРТНОЙ ИНФРАСТРУКТУРЫ В ГРАНИЦАХ МУНИЦИПАЛЬНОГО ОБРАЗОВАНИЯ В ЧАСТИ ОБЪЕКТОВ ФЕДЕРАЛЬНОГО И РЕГИОНАЛЬНОГО ЗНАЧЕНИЯ

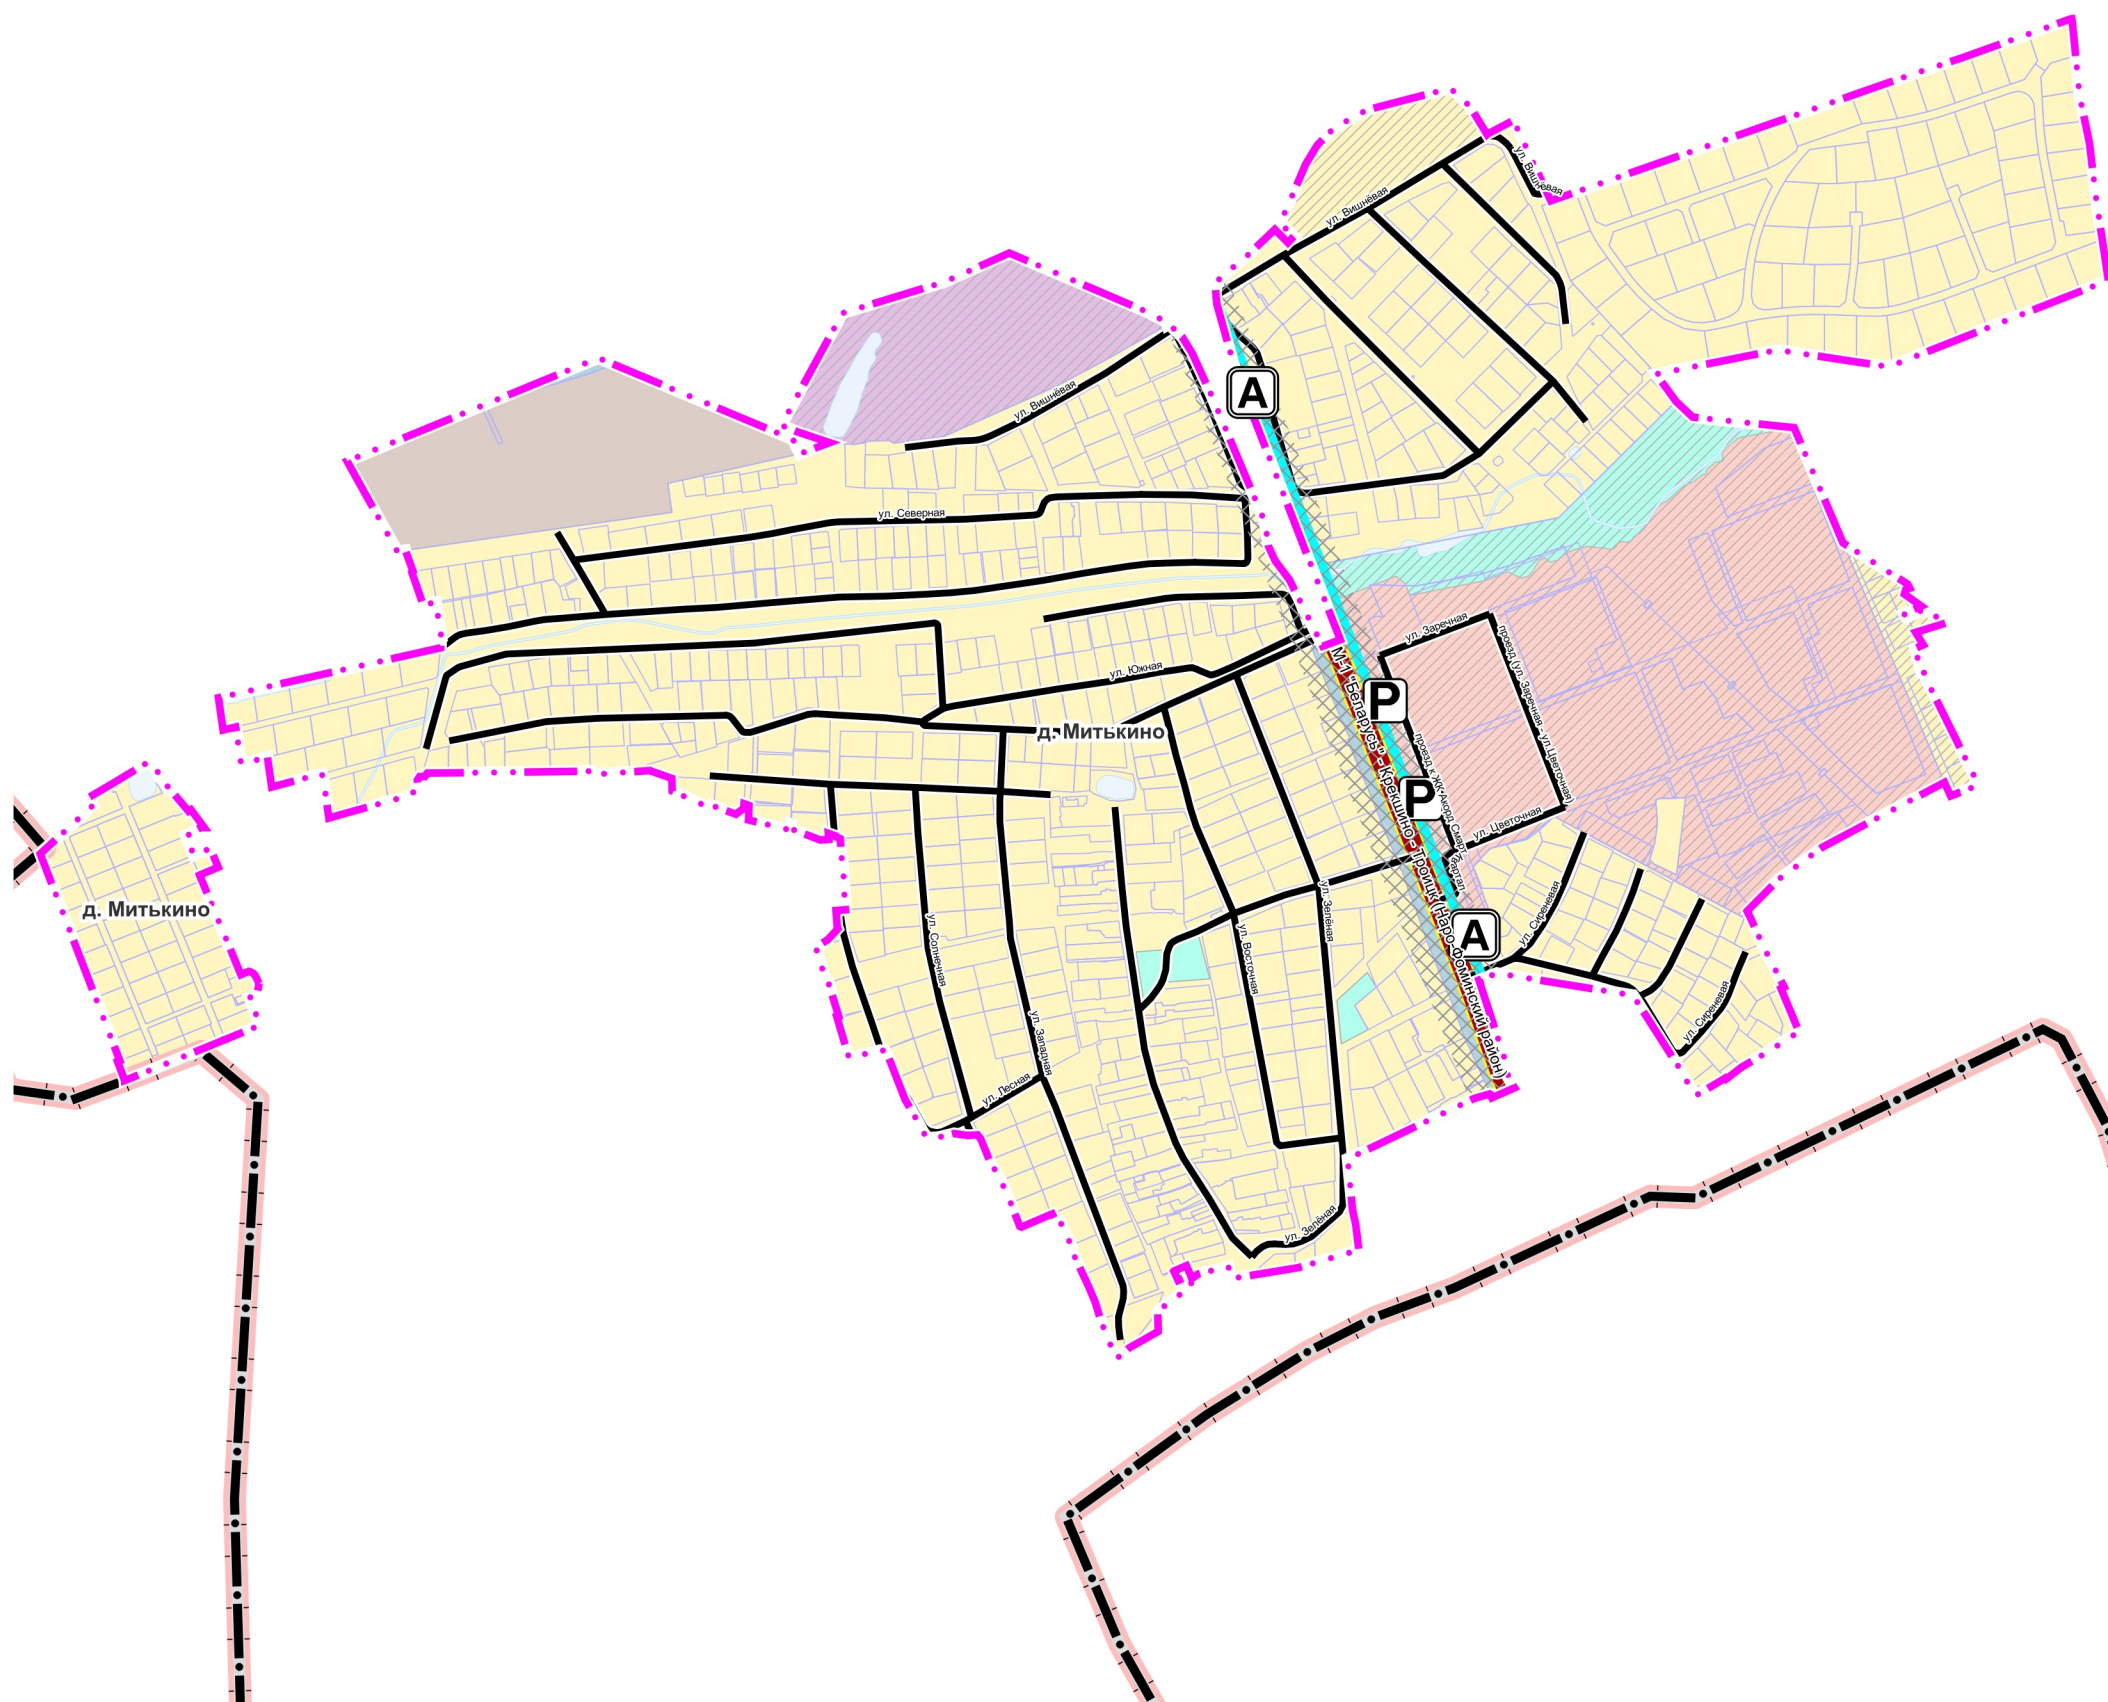

## УСЛОВНЫЕ ОБОЗНАЧЕНИЯ

### Границы

- Границы Московской области
- Границы Одинцовского городского округа Московской области
- границ населенного пункта д. Митькино (утверждаемые)
- земельных участков, поставленных на кадастровый учет

### Территории

- Застройки многоквартирными жилыми домами
- Застройки индивидуальными и блокированными жилыми домами
- Многофункциональные общественно-деловые
- Производственные
- Озелененные (лесопарки, парки, сады, скверы, бульвары, городские леса и другие)
- Транспортной инфраструктуры
- Планируемые

### Поверхностные водные объекты \*

- Земли, покрытые поверхностными водами

\* Отображены в информационных целях, не являются предметом утверждения генерального плана

### Объекты транспортной инфраструктуры регионального значения

- Остановочный пункт (существующий)

### Объекты транспортной инфраструктуры местного значения

- Стоянка (парковка) автомобилей (существующая)

### Линейные объекты транспортной инфраструктуры \*\*

- Автомобильные дороги регионального или межмуниципального значения (реконструируемые)
- Улицы в жилой застройке, проезды (существующие)
- Автобусная линия (существующая)

- зона планируемого размещения линейного, инженерного объекта автомобильного транспорта \*\*\*

\*\* Планируемые объекты регионального значения отображены в информационных целях и не являются предметом утверждения генерального плана

\*\*\* В соответствии со Схемой территориального планирования транспортного обслуживания Московской области

Должность	ФИО	Подпись	Дата	Договор № 159-2023 от 03.10.2023			
Руководитель ЦОГД	П.С. Богачев			Московская область, Одинцовский городской округ			
Начальник отдела ОПГП ЦОГД	Н.В. Макаров						
Ведущий инженер ОПГП ЦОГД	Е.В. Кимяева						
				Внесение изменений в генеральный план Одинцовского городского округа Московской области, за исключением территории бывшего городского округа Звенигород Московской области, применительно к населенному пункту д. Митькино	Стадия	Лист	Листов
						3	6
				Карта планируемого развития транспортной инфраструктуры в границах муниципального образования в части объектов федерального и регионального значения	НИИПИ Градостроительства		
Проверил	Н.В. Макаров			Масштаб 1:10000	ГАОУ МО «НИИПИ градостроительства»		