


ВНЕСЕНИЕ ИЗМЕНЕНИЙ В ГЕНЕРАЛЬНЫЙ ПЛАН ОДИНЦОВСКОГО ГОРОДСКОГО ОКРУГА МОСКОВСКОЙ ОБЛАСТИ, ЗА ИСКЛЮЧЕНИЕМ ТЕРРИТОРИИ БЫВШЕГО ГОРОДСКОГО ОКРУГА ЗВЕНИГОРОД МОСКОВСКОЙ ОБЛАСТИ, ПРИМЕНИТЕЛЬНО К НАСЕЛЕННОМУ ПУНКТУ Д. ТАГАНЬКОВО

КАРТА ГРАНИЦ ТЕРРИТОРИЙ, ЗОН ОХРАНЫ И ЗАЩИТНЫХ ЗОН ОБЪЕКТОВ КУЛЬТУРНОГО НАСЛЕДИЯ ПРИМЕНИТЕЛЬНО К НАСЕЛЕННОМУ ПУНКТУ Д. ТАГАНЬКОВО

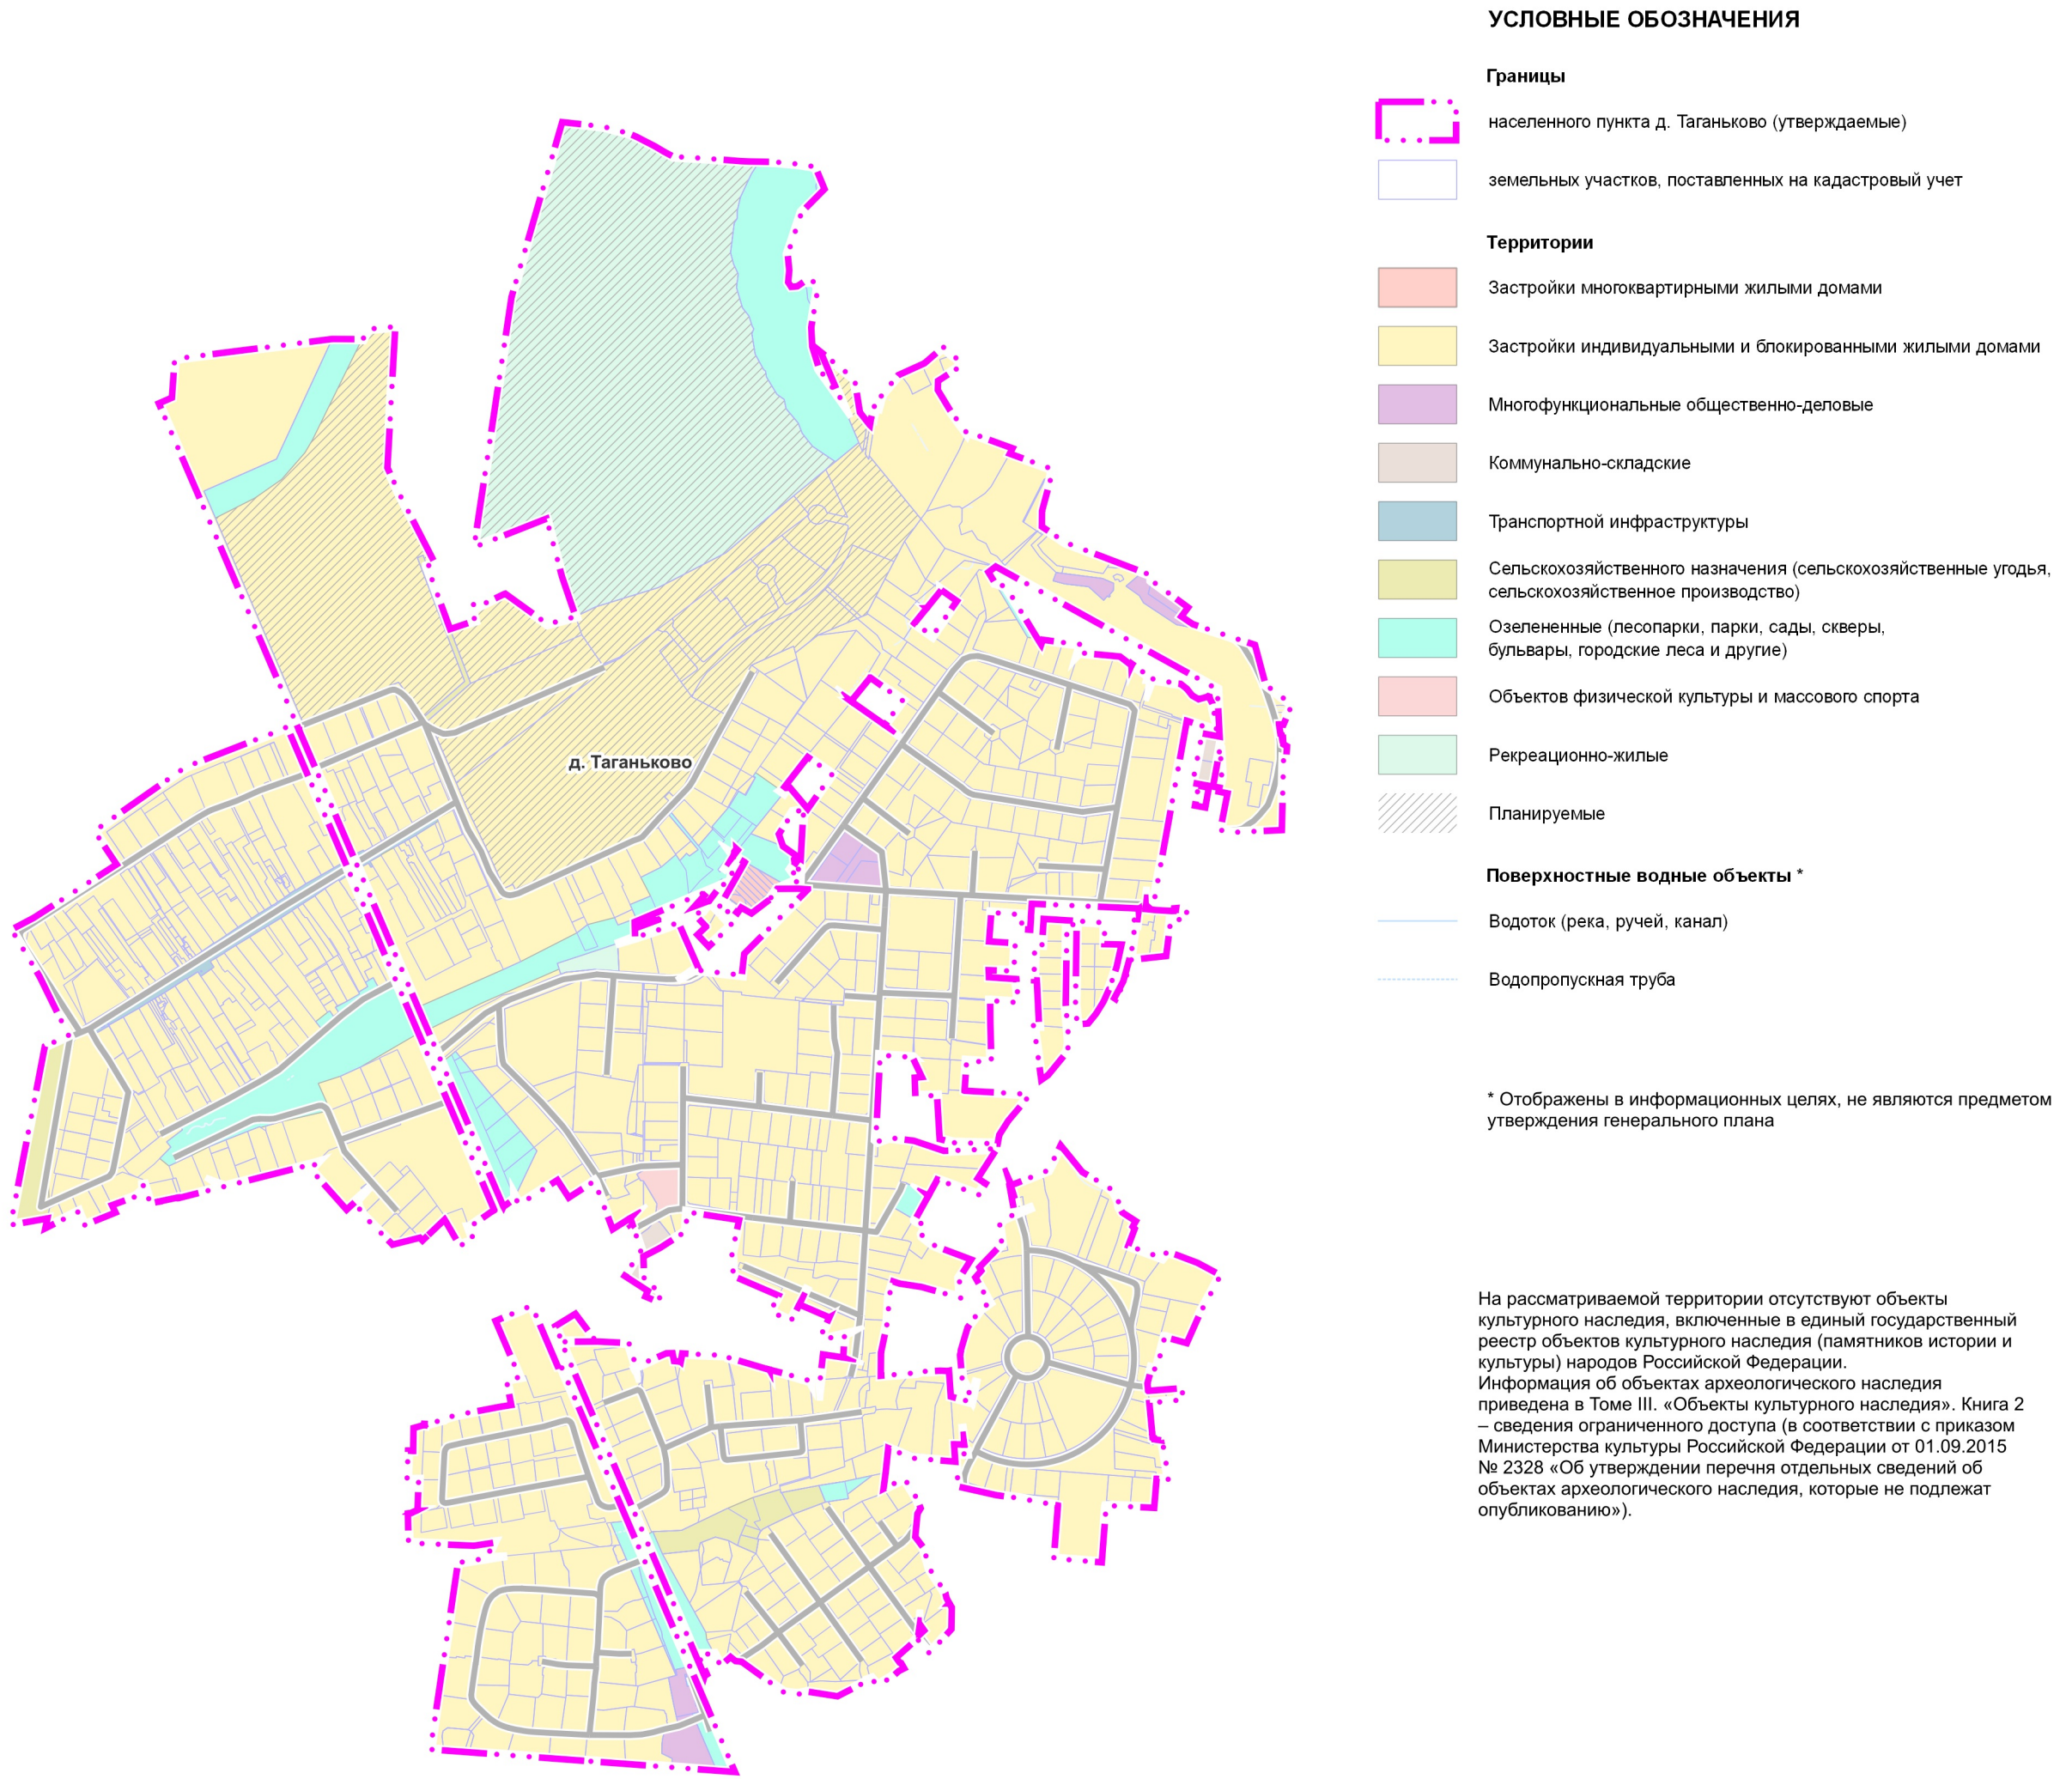

УСЛОВНЫЕ ОБОЗНАЧЕНИЯ

Границы

- населенного пункта д. Таганьково (утверждаемые)
- земельных участков, поставленных на кадастровый учет

Территории

- Застройки многоквартирными жилыми домами
- Застройки индивидуальными и блокированными жилыми домами
- Многофункциональные общественно-деловые
- Коммунально-складские
- Транспортной инфраструктуры
- Сельскохозяйственного назначения (сельскохозяйственные угодья, сельскохозяйственное производство)
- Озелененные (лесопарки, парки, сады, скверы, бульвары, городские леса и другие)
- Объектов физической культуры и массового спорта
- Рекреационно-жилые
- Планируемые

Поверхностные водные объекты *

- Водоток (река, ручей, канал)
- Водопрпускная труба

* Отображены в информационных целях, не являются предметом утверждения генерального плана

На рассматриваемой территории отсутствуют объекты культурного наследия, включенные в единый государственный реестр объектов культурного наследия (памятников истории и культуры) народов Российской Федерации. Информация об объектах археологического наследия приведена в Томе III. «Объекты культурного наследия». Книга 2 – сведения ограниченного доступа (в соответствии с приказом Министерства культуры Российской Федерации от 01.09.2015 № 2328 «Об утверждении перечня отдельных сведений об объектах археологического наследия, которые не подлежат опубликованию»).

Должность	ФИО	Подпись	Дата	Договор № 81-2024 от 23.04.2024			
Рук. мастерской ЦОГД	П.С. Богачев			Московская область, Одинцовский городской округ			
Начальник ОПГП ЦОГД	Н.В. Макаров						
Ведущий инженер ОПГП ЦОГД	Е.В. Кимяева						
Главный инженер проекта ОПГП ЦОГД	А.В. Макаров						
				Внесение изменений в генеральный план Одинцовского городского округа Московской области, за исключением территории бывшего городского округа Звенигород Московской области, применительно к населенному пункту д. Таганьково	Стадия	Лист	Листов
						1	1
Проверил	Н.В. Макаров			Карта границ территорий, зон охраны и защитных зон объектов культурного наследия применительно к населенному пункту д. Таганьково Масштаб 1:10000	НИИПИ градостроительства ГАУ МО «НИИПИ градостроительства»		