


ВНЕСЕНИЕ ИЗМЕНЕНИЙ В ГЕНЕРАЛЬНЫЙ ПЛАН ОДИНЦОВСКОГО ГОРОДСКОГО ОКРУГА МОСКОВСКОЙ ОБЛАСТИ, ЗА ИСКЛЮЧЕНИЕМ ТЕРРИТОРИИ БЫВШЕГО ГОРОДСКОГО ОКРУГА ЗВЕНИГОРОД МОСКОВСКОЙ ОБЛАСТИ, ПРИМЕНИТЕЛЬНО К НАСЕЛЕННОМУ ПУНКТУ Д. ТАГАНЬКОВО

КАРТА СУЩЕСТВУЮЩИХ И ПЛАНИРУЕМЫХ ОСОБО ОХРАНЯЕМЫХ ПРИРОДНЫХ ТЕРРИТОРИЙ, ЗОН САНИТАРНОЙ ОХРАНЫ ИСТОЧНИКОВ ПИТЬЕВОГО ВОДОСНАБЖЕНИЯ, ВОДООХРАННЫХ ЗОН, ПРИБРЕЖНЫХ ЗАЩИТНЫХ ПОЛОС, БЕРЕГОВЫХ ПОЛОС ВОДНЫХ ОБЪЕКТОВ. ЗОН ЗАТОПЛЕНИЯ И ПОДТОПЛЕНИЯ ОДИНЦОВСКОГО ГОРОДСКОГО ОКРУГА МОСКОВСКОЙ ОБЛАСТИ ПРИМЕНИТЕЛЬНО К НАСЕЛЕННОМУ ПУНКТУ Д. ТАГАНЬКОВО

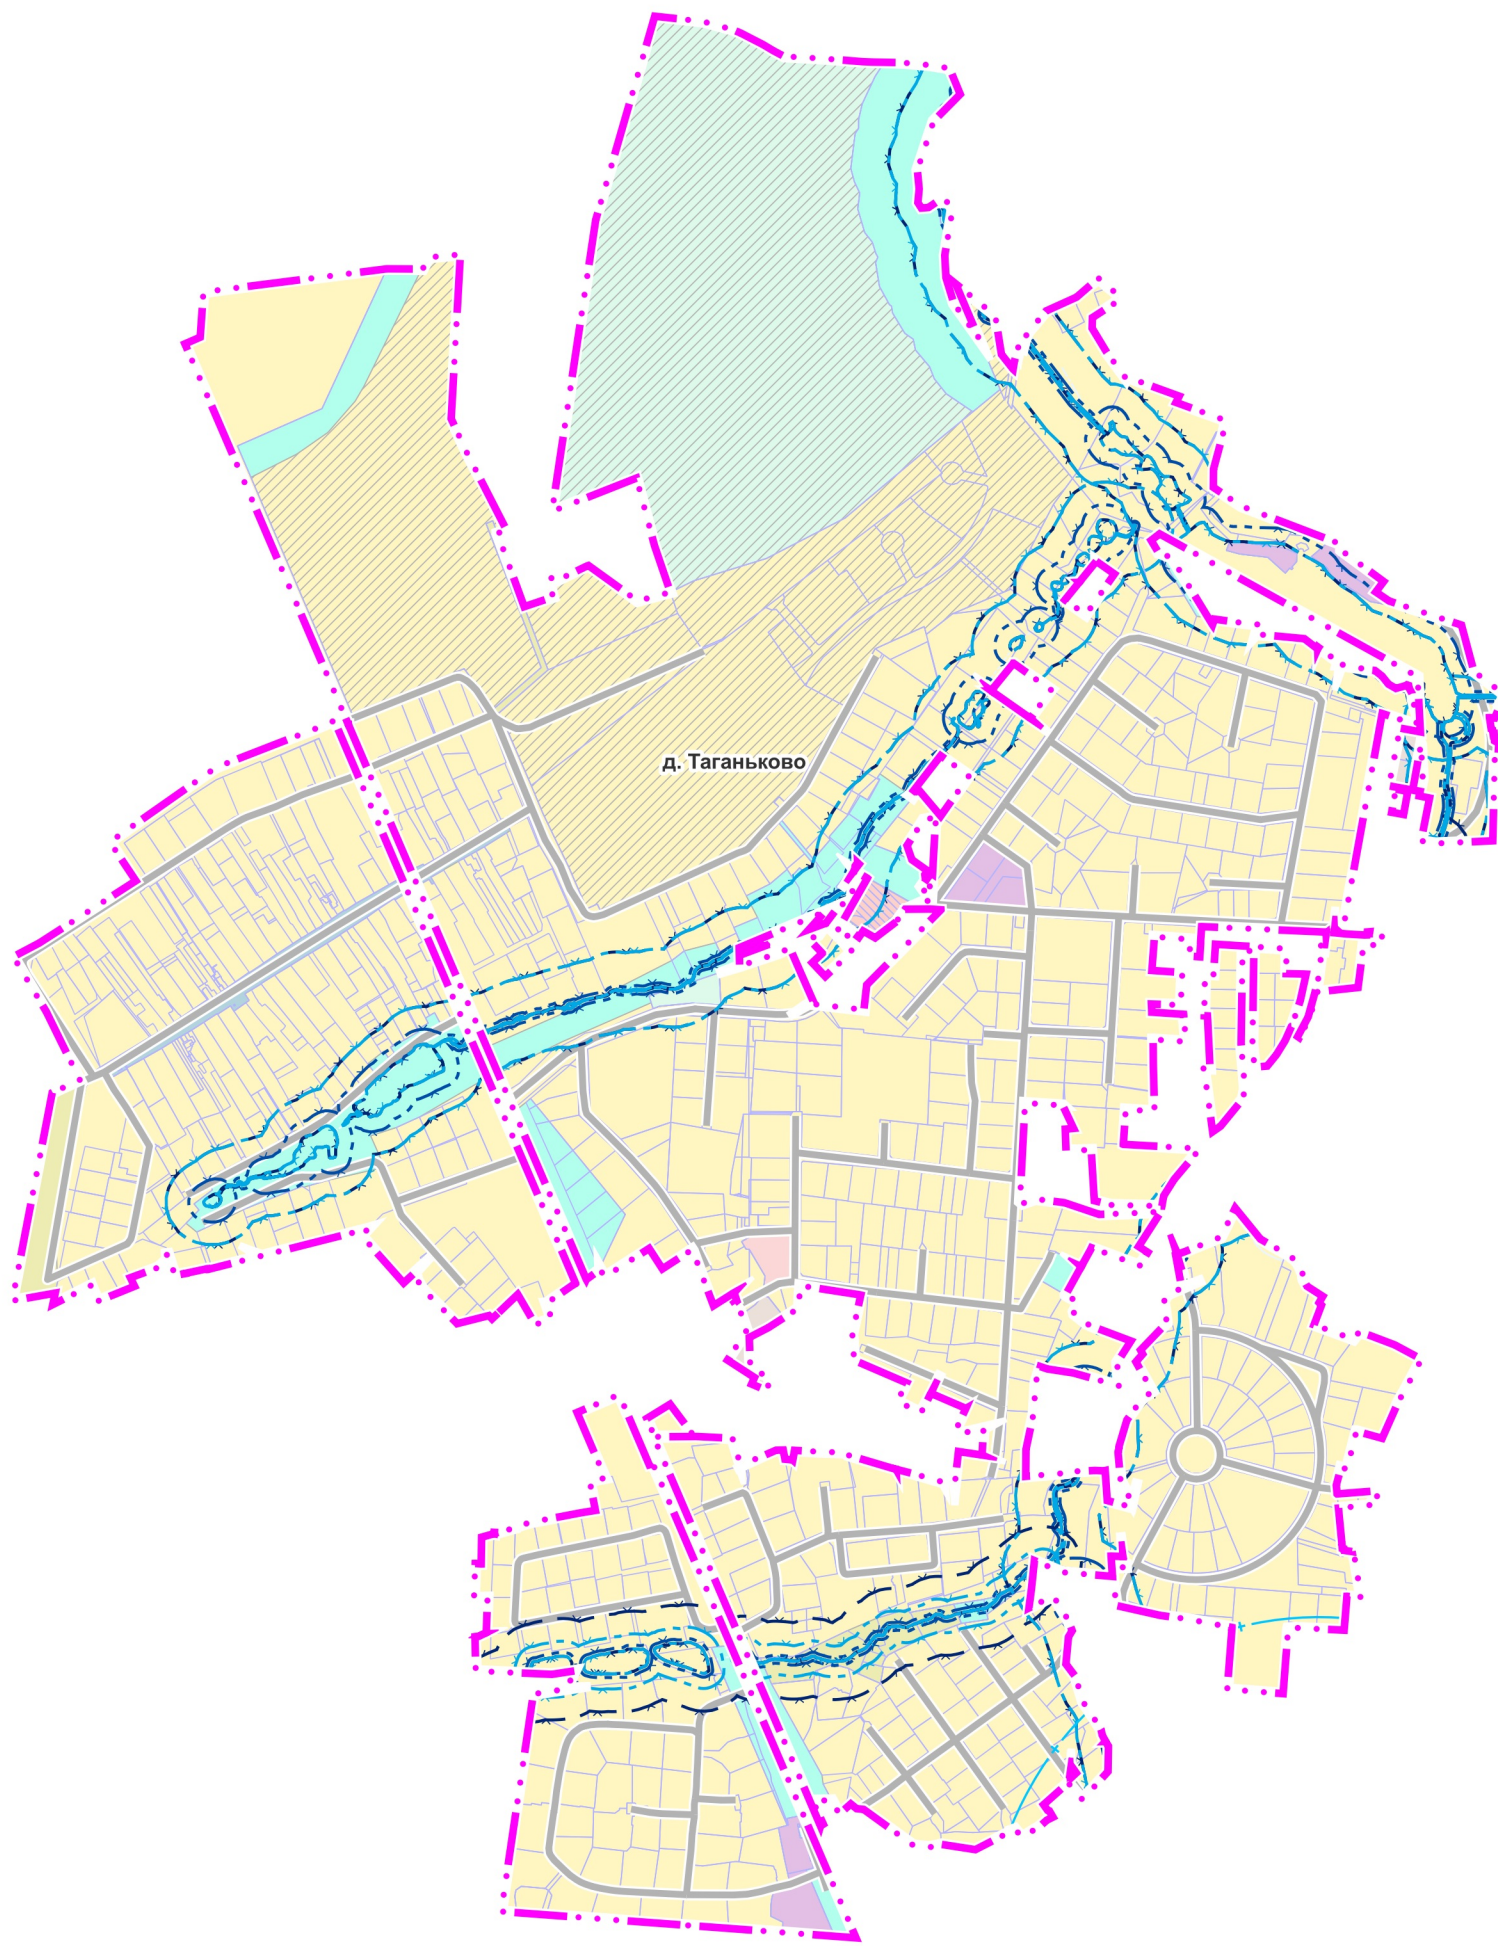

УСЛОВНЫЕ ОБОЗНАЧЕНИЯ

Границы

- населенного пункта д. Таганьково (утверждаемые)
- земельных участков, поставленных на кадастровый учет

Территории

- Застройки многоквартирными жилыми домами
- Застройки индивидуальными и блокированными жилыми домами
- Многофункциональные общественно-деловые
- Коммунально-складские
- Транспортной инфраструктуры
- Сельскохозяйственного назначения (сельскохозяйственные угодья, сельскохозяйственное производство)
- Озелененные (лесопарки, парки, сады, скверы, бульвары, городские леса и другие)
- Объектов физической культуры и массового спорта
- Рекреационно-жилые
- Планируемые

Поверхностные водные объекты *

- Водоток (река, ручей, канал)
- Водопропускная труба

Зоны с особыми условиями использования территории

- Третий пояс зоны санитарной охраны источника водоснабжения
- Водоохранная зона **
- Прибрежная защитная полоса **
- Береговая полоса **
- Зона затопления ***
- Зона подтопления ***

* Отображены в информационных целях, не являются предметом утверждения генерального плана

** В соответствии со сведениями ИСОГД МО

*** Не разработаны в установленном порядке

Существующие и планируемые к организации особо охраняемые природные территории в границах д. Таганьково отсутствуют

Должность	ФИО	Подпись	Дата	Договор № 81-2024 от 23.04.2024			
Рук. мастерской ЦОГД	П.С. Богачев			Московская область, Одинцовский городской округ			
Начальник ОПГП ЦОГД	Н.В. Макаров						
Ведущий инженер ОПГП ЦОГД	Е.В. Кимяева						
Главный инженер проекта ОПГП ЦОГД	А.В. Макаров						
				Внесение изменений в генеральный план Одинцовского городского округа Московской области, за исключением территории бывшего городского округа Звенигород Московской области, применительно к населенному пункту д. Таганьково	Стадия	Лист	Листов
						2	4
Проверил	Н.В. Макаров			Карта существующих и планируемых особо охраняемых природных территорий, зон санитарной охраны источников питьевого водоснабжения, водоохраных зон, прибрежных защитных полос, береговых полос водных объектов. Зон затопления и подтопления Одинцовского городского округа Московской области применительно к населенному пункту д. Таганьково	НИИПИ Градостроительства ГАОУ МО «НИИПИ градостроительства»		
				Масштаб 1:10000			