


# ВНЕСЕНИЕ ИЗМЕНЕНИЙ В ГЕНЕРАЛЬНЫЙ ПЛАН ОДИНЦОВСКОГО ГОРОДСКОГО ОКРУГА МОСКОВСКОЙ ОБЛАСТИ, ЗА ИСКЛЮЧЕНИЕМ ТЕРРИТОРИИ БЫВШЕГО ГОРОДСКОГО ОКРУГА ЗВЕНИГОРОД МОСКОВСКОЙ ОБЛАСТИ, ПРИМЕНИТЕЛЬНО К НАСЕЛЕННОМУ ПУНКТУ Д. ТАГАНЬКОВО

## КАРТА СУЩЕСТВУЮЩЕГО ИСПОЛЬЗОВАНИЯ ТЕРРИТОРИИ В ГРАНИЦАХ ОДИНЦОВСКОГО ГОРОДСКОГО ОКРУГА МОСКОВСКОЙ ОБЛАСТИ ПРИМЕНИТЕЛЬНО К НАСЕЛЕННОМУ ПУНКТУ Д. ТАГАНЬКОВО

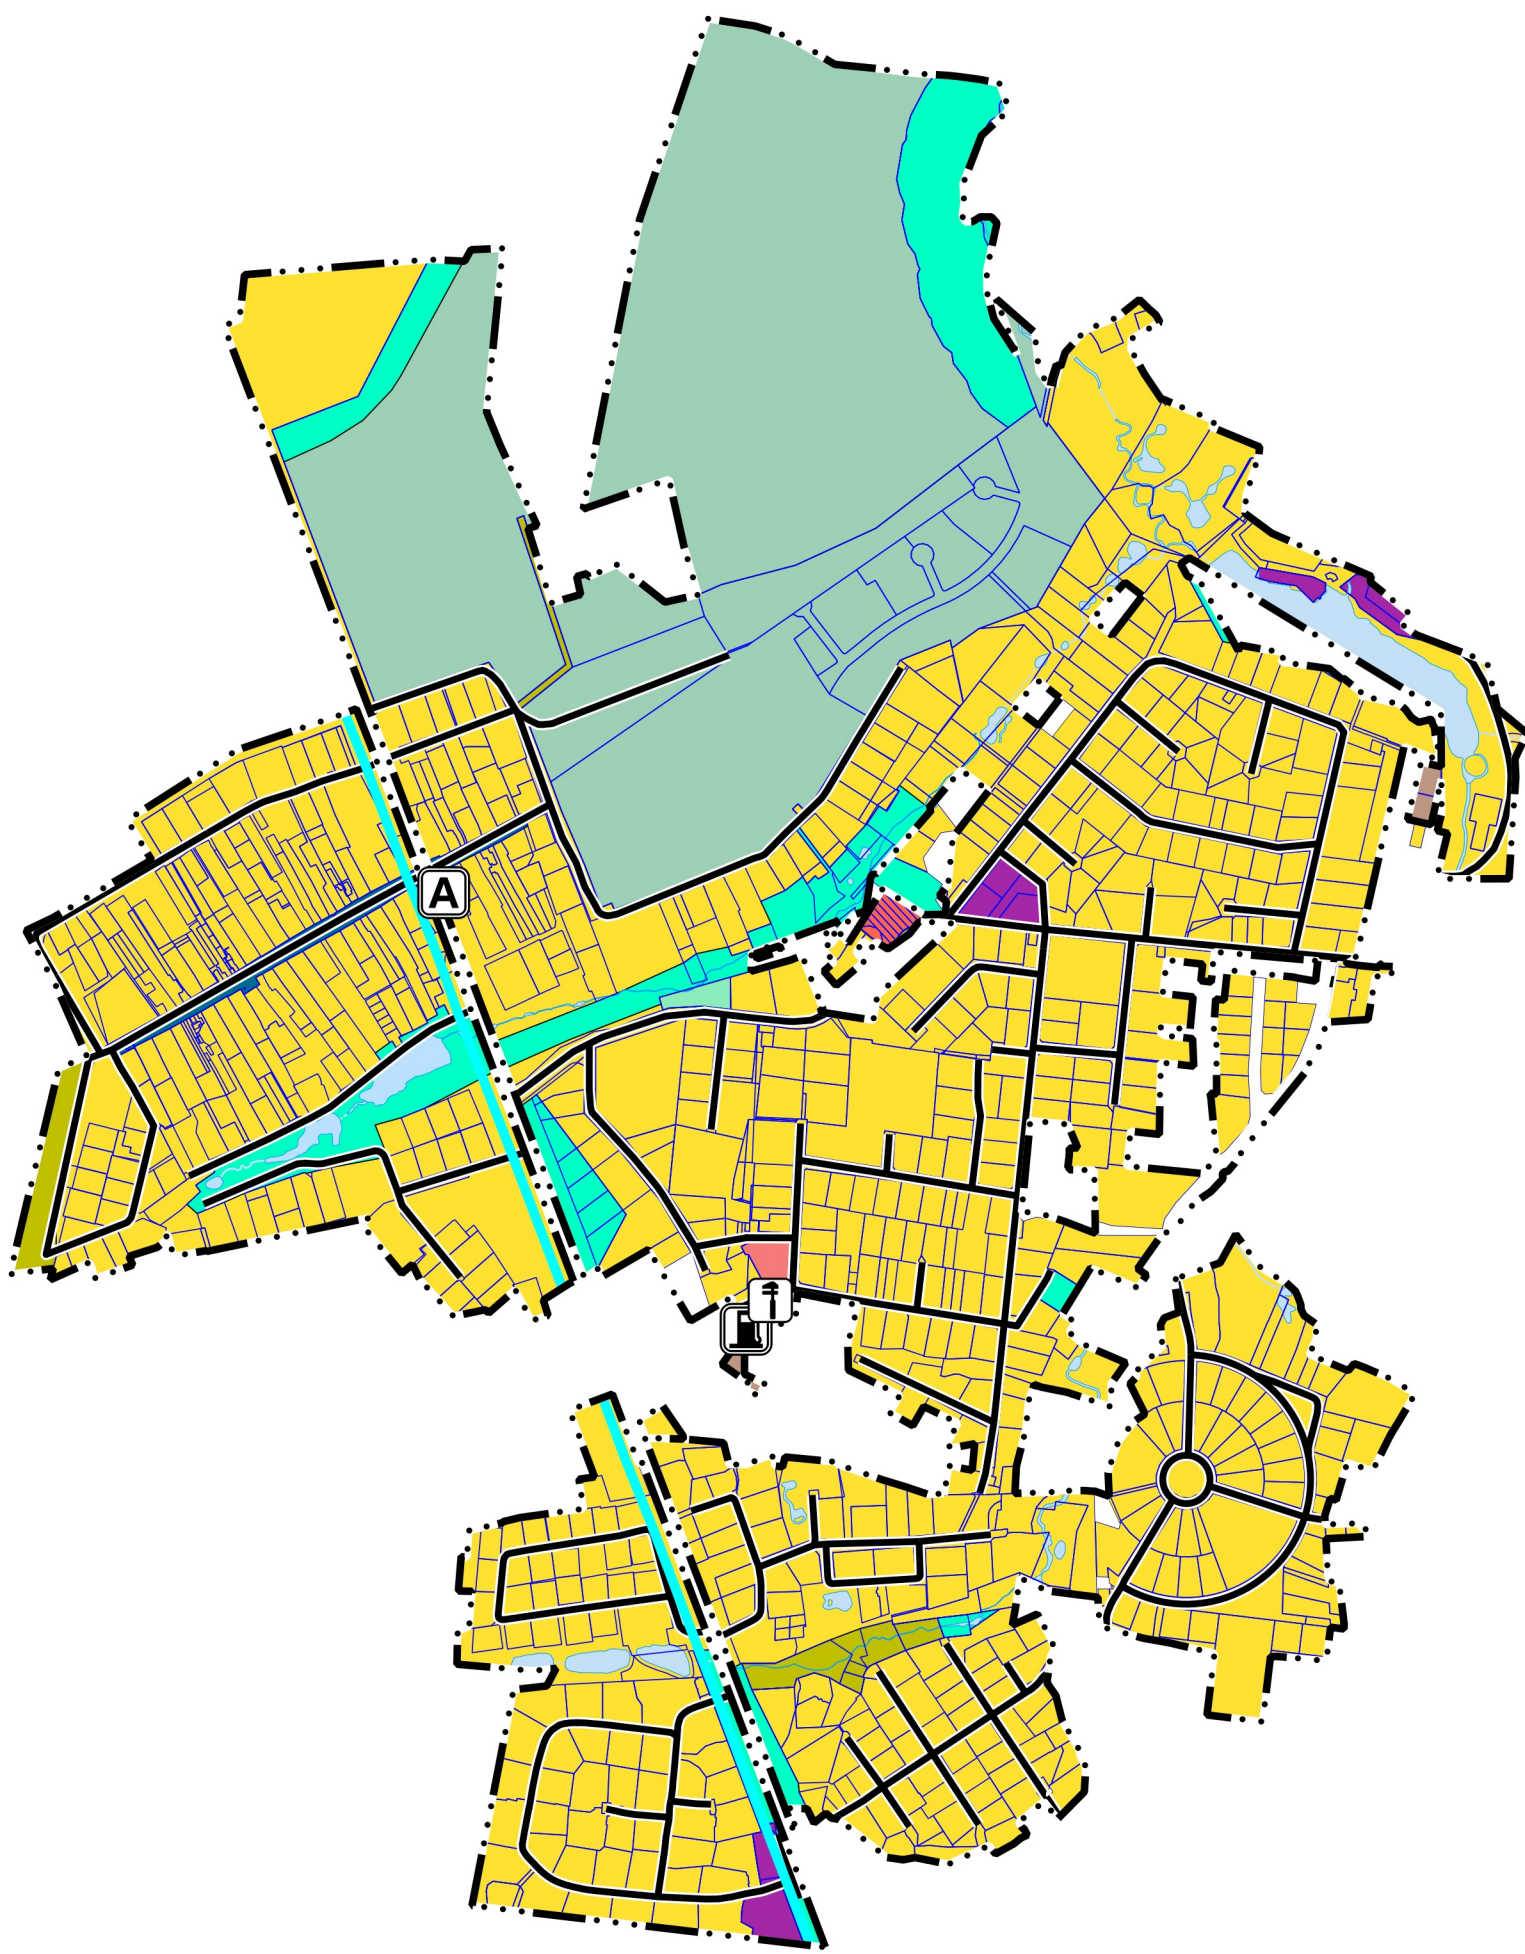

### УСЛОВНЫЕ ОБОЗНАЧЕНИЯ

#### Границы

- границы населенного пункта д. Таганьково (утвержденные)
- земельных участков, поставленных на кадастровый учет

#### Территории

- Зона застройки многоквартирными жилыми домами
- Зона застройки индивидуальными и блокированными жилыми домами
- Многофункциональная общественно-деловая зона
- Коммунально-складская зона
- Зона транспортной инфраструктуры
- Зона сельскохозяйственного назначения (сельскохозяйственные угодья, сельскохозяйственное производство)
- Зона озелененных территорий (лесопарки, парки, сады, скверы, бульвары, городские леса и другие)
- Зона объектов физической культуры и массового спорта
- Рекреационно-жилая зона
- Незастроенные

#### Поверхностные водные объекты \*

- Водоток (река, ручей, канал)
- Водопропускная труба
- Земли, покрытые поверхностными водами

\* Отображены в информационных целях, не являются предметом утверждения генерального плана

#### Объекты регионального значения

- Станция автозаправочная
- Остановочный пункт

#### Объекты местного значения

- Станция технического обслуживания

#### Линейные объекты транспортной инфраструктуры

- Улицы в жилой застройке, проезды
- Автобусная линия

Должность	ФИО	Подпись	Дата	Договор № 81-2024 от 23.04.2024			
Рук. мастерской ЦОГД	П.С. Богачев			Московская область, Одинцовский городской округ			
Начальник ОПГП ЦОГД	Н.В. Макаров						
Ведущий инженер ОПГП ЦОГД	Е.В. Кимяева						
Главный инженер проекта ОПГП ЦОГД	А.В. Макаров						
				Внесение изменений в генеральный план Одинцовского городского округа Московской области, за исключением территории бывшего городского округа Звенигород Московской области, применительно к населенному пункту д. Таганьково	Стадия	Лист	Листов
						2	6
Проверил	Н.В. Макаров			Карта существующего использования территории в границах Одинцовского городского округа Московской области применительно к населенному пункту д. Таганьково Масштаб 1:10000	НИИПИ градостроительства ГАОУ МО «НИИПИ градостроительства»		