


ВНЕСЕНИЕ ИЗМЕНЕНИЙ В ГЕНЕРАЛЬНЫЙ ПЛАН ОДИНЦОВСКОГО ГОРОДСКОГО ОКРУГА МОСКОВСКОЙ ОБЛАСТИ, ЗА ИСКЛЮЧЕНИЕМ ТЕРРИТОРИИ БЫВШЕГО ГОРОДСКОГО ОКРУГА ЗВЕНИГОРОД МОСКОВСКОЙ ОБЛАСТИ, ПРИМЕНИТЕЛЬНО К НАСЕЛЕННОМУ ПУНКТУ Д. МИТЬКИНО

КАРТА ЗОН С ОСОБЫМИ УСЛОВИЯМИ ИСПОЛЬЗОВАНИЯ ТЕРРИТОРИИ В ГРАНИЦАХ МУНИЦИПАЛЬНОГО ОБРАЗОВАНИЯ ПРИМЕНИТЕЛЬНО К НАСЕЛЕННОМУ ПУНКТУ Д. МИТЬКИНО

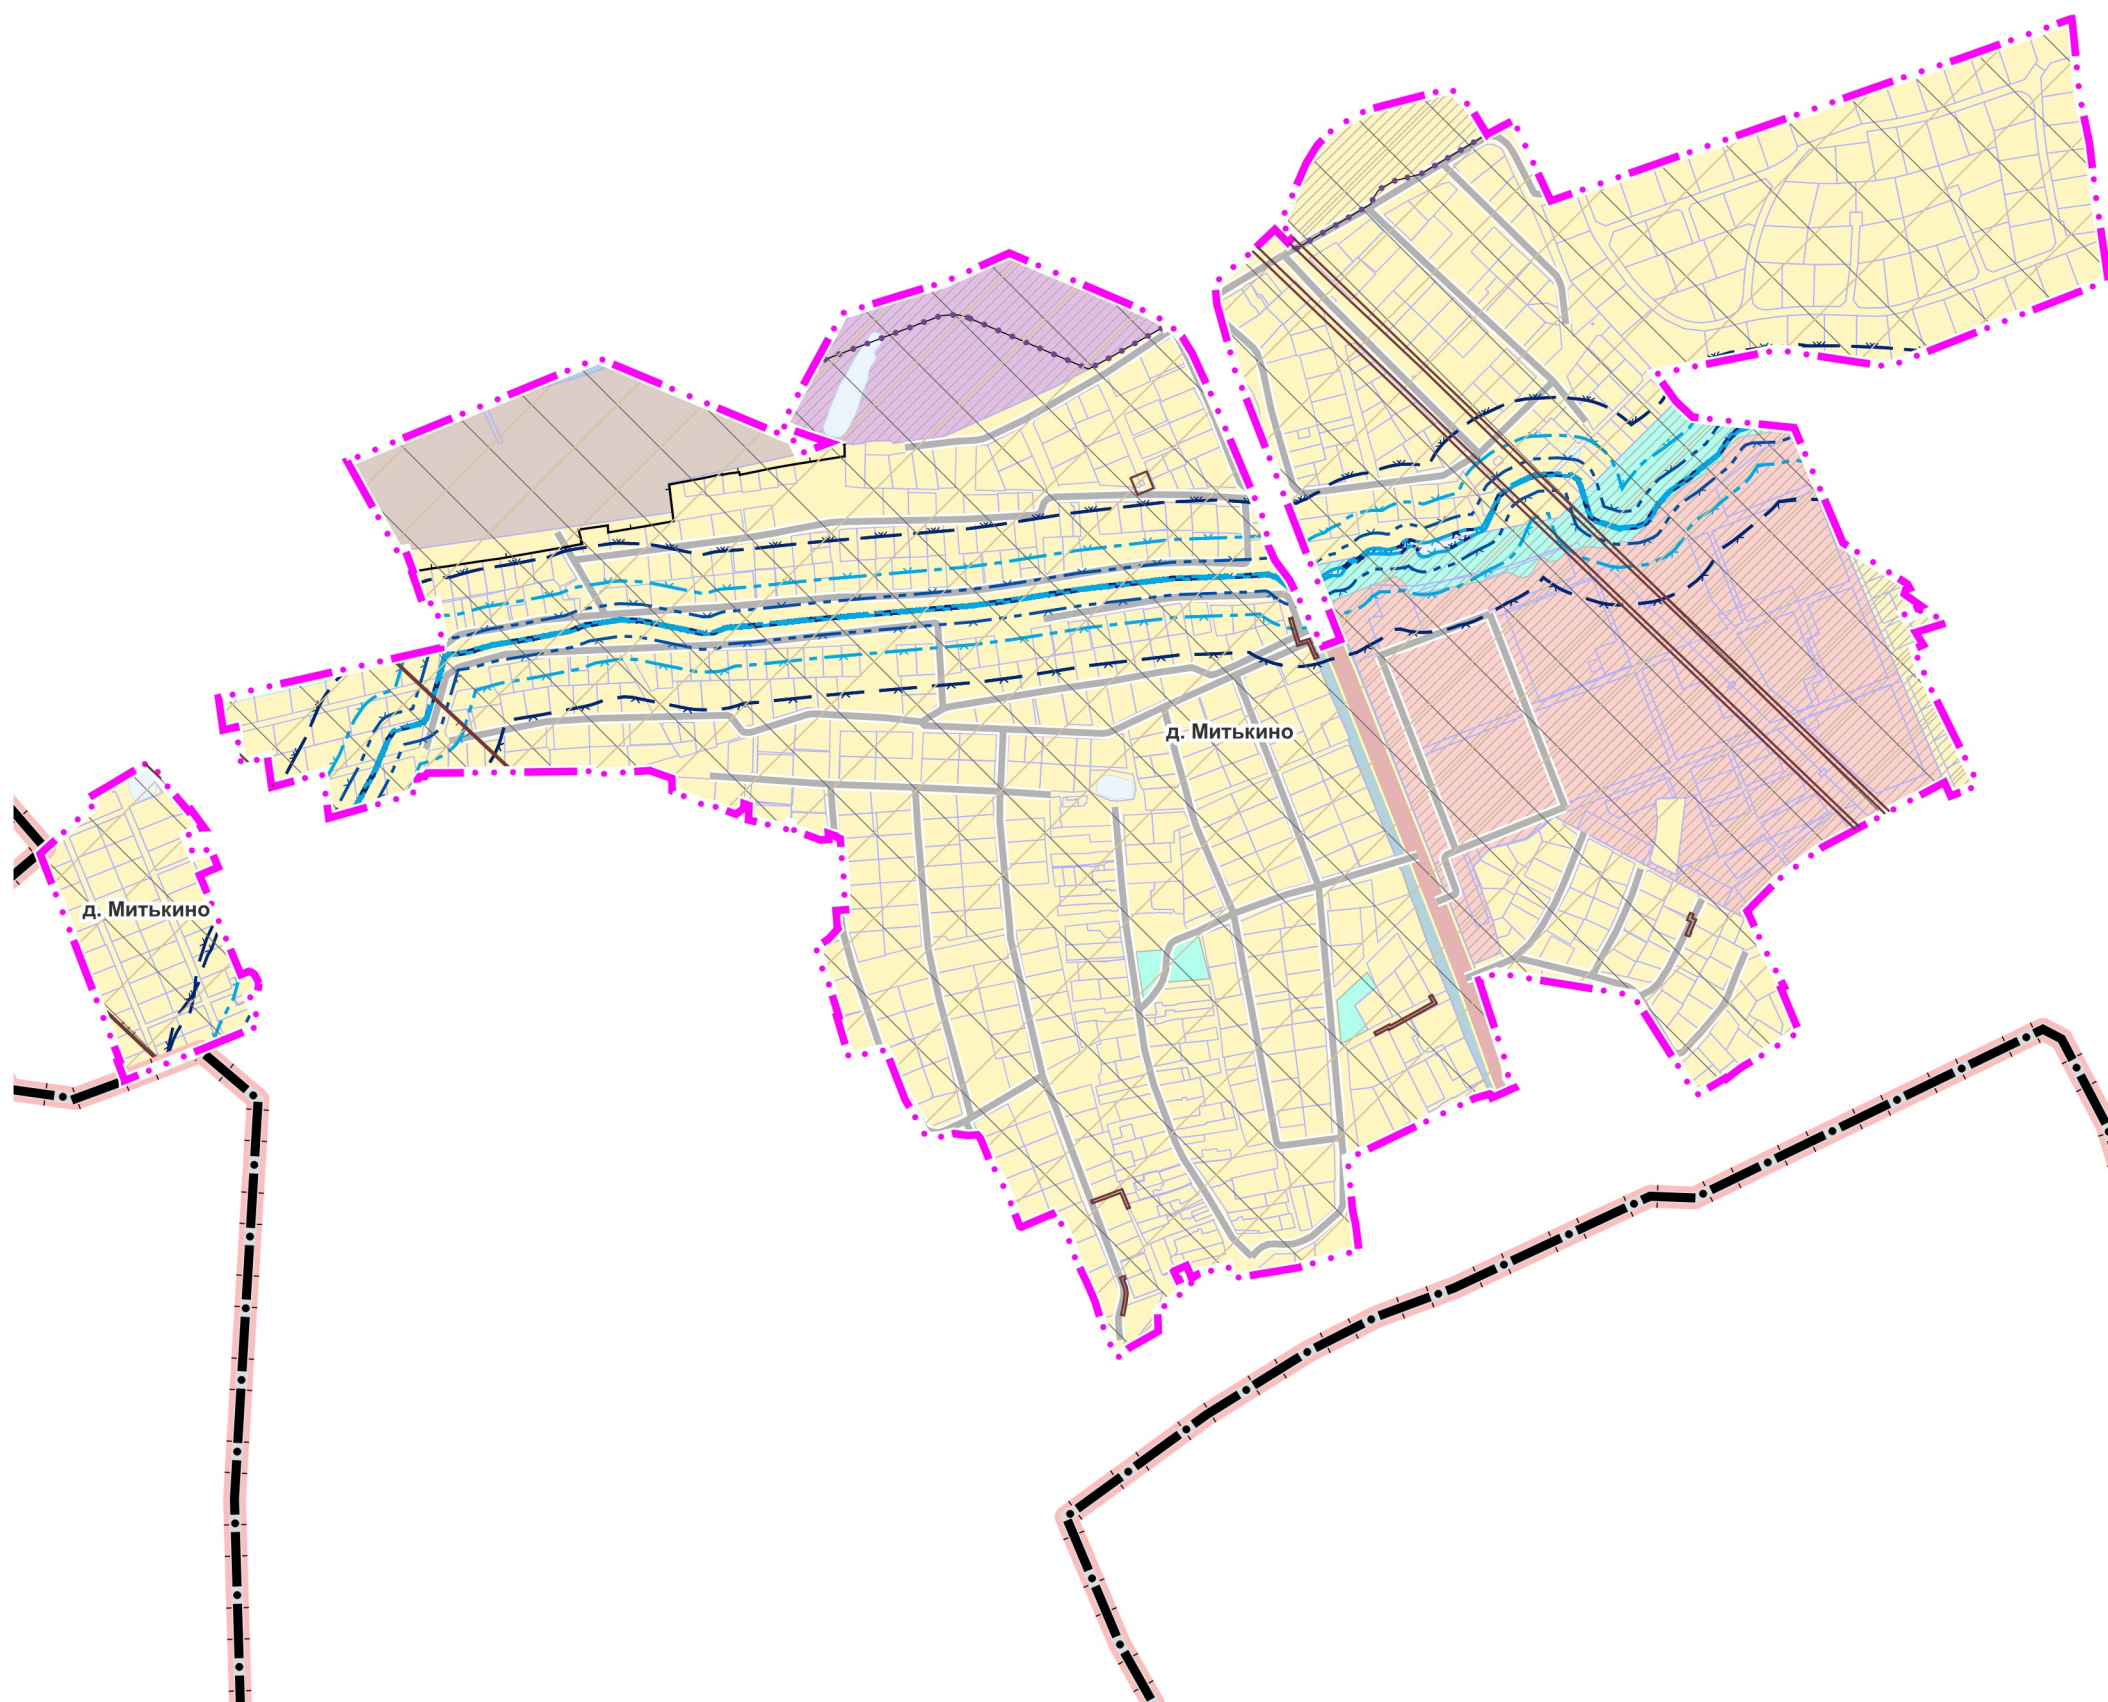

УСЛОВНЫЕ ОБОЗНАЧЕНИЯ

Границы

- Границы Московской области
- Границы Одинцовского городского округа Московской области
- границы населенного пункта д. Митькино (утверждаемые)
- земельных участков, поставленных на кадастровый учет

Территории

- Застройки многоквартирными жилыми домами
- Застройки индивидуальными и блокированными жилыми домами
- Многофункциональные общественно-деловые
- Производственные
- Озелененные (лесопарки, парки, сады, скверы, бульвары, городские леса и другие)
- Транспортной инфраструктуры
- Планируемые

Поверхностные водные объекты *

- Земли, покрытые поверхностными водами

* Отображены в информационных целях, не являются предметом утверждения генерального плана

** Информация по санитарно-защитным зонам приводится в информационных целях и не является утверждаемой. Порядок установления, изменения и прекращения существования санитарно-защитных зон, а также особые условия использования земельных участков, расположенных в границах санитарно-защитных зон, устанавливаются Правилами установления санитарно-защитных зон и использования земельных участков, расположенных в границах санитарно-защитных зон, утвержденными постановлением Правительства Российской Федерации от 03.03.2018 №222. Санитарно-защитная зона и ограничения использования земельных участков, расположенных в ее границах, считаются установленными со дня внесения сведений о такой зоне в Единый государственный реестр недвижимости

*** В соответствии со сведениями ИСОГД МО

**** Не разработаны в установленном порядке

***** Отображены в соответствии со сведениями ИСОГД Московской области; действуют до момента утверждения уполномоченным Правительством Российской Федерации федеральным органом исполнительной власти проектов решений об установлении приаэродромной территории аэродромов в порядке, установленном федеральным законодательством

Зоны с особыми условиями использования территории

- | | |
|---|--------------------------------|
| Санитарно-защитная зона предприятий, сооружений и иных объектов ** | Водоохранная зона *** |
| Санитарный разрыв магистральных трубопроводов углеводородного сырья | Прибрежная защитная полоса *** |
| Охранная зона нефтепроводов | Береговая полоса *** |
| Охранная зона газопроводов и систем газоснабжения | Зона затопления **** |
| Охранная зона объектов электросетевого хозяйства (вдоль линий электропередачи, вокруг подстанций) | Зона подтопления **** |
| | Придорожная полоса |
| | Приаэродромная территория |

Границы тридцатикилометровых зон от контрольной точки аэродромов

- Тридцатикилометровые зоны вокруг контрольной точки аэродромов *****

Должность	ФИО	Подпись	Дата	Договор № 159-2023 от 03.10.2023			
Руководитель ЦОГД	П.С. Богачев			Московская область, Одинцовский городской округ			
Начальник отдела ОПГП ЦОГД	Н.В. Макаров						
Ведущий инженер ОПГП ЦОГД	Е.В. Кимяева						
				Внесение изменений в генеральный план Одинцовского городского округа Московской области, за исключением территории бывшего городского округа Звенигород Московской области, применительно к населенному пункту д. Митькино	Стадия	Лист	Листов
						4	6
				Карта зон с особыми условиями использования территории в границах муниципального образования применительно к населенному пункту д. Митькино	НИИПИ градостроительства		
Проверил	Н.В. Макаров			Масштаб 1:10000	ГАУ МО «НИИПИ градостроительства»		