


ВНЕСЕНИЕ ИЗМЕНЕНИЙ В ГЕНЕРАЛЬНЫЙ ПЛАН ОДИНЦОВСКОГО ГОРОДСКОГО ОКРУГА МОСКОВСКОЙ ОБЛАСТИ, ЗА ИСКЛЮЧЕНИЕМ ТЕРРИТОРИИ БЫВШЕГО ГОРОДСКОГО ОКРУГА ЗВЕНИГОРОД МОСКОВСКОЙ ОБЛАСТИ ПРИМЕНИТЕЛЬНО К НАСЕЛЕННОМУ ПУНКТУ ДЕРЕВНЯ ПОЛУШКИНО

КАРТА РАЗМЕЩЕНИЯ МУНИЦИПАЛЬНОГО ОБРАЗОВАНИЯ В УСТОЙЧИВОЙ СИСТЕМЕ РАССЕЛЕНИЯ МОСКОВСКОЙ ОБЛАСТИ

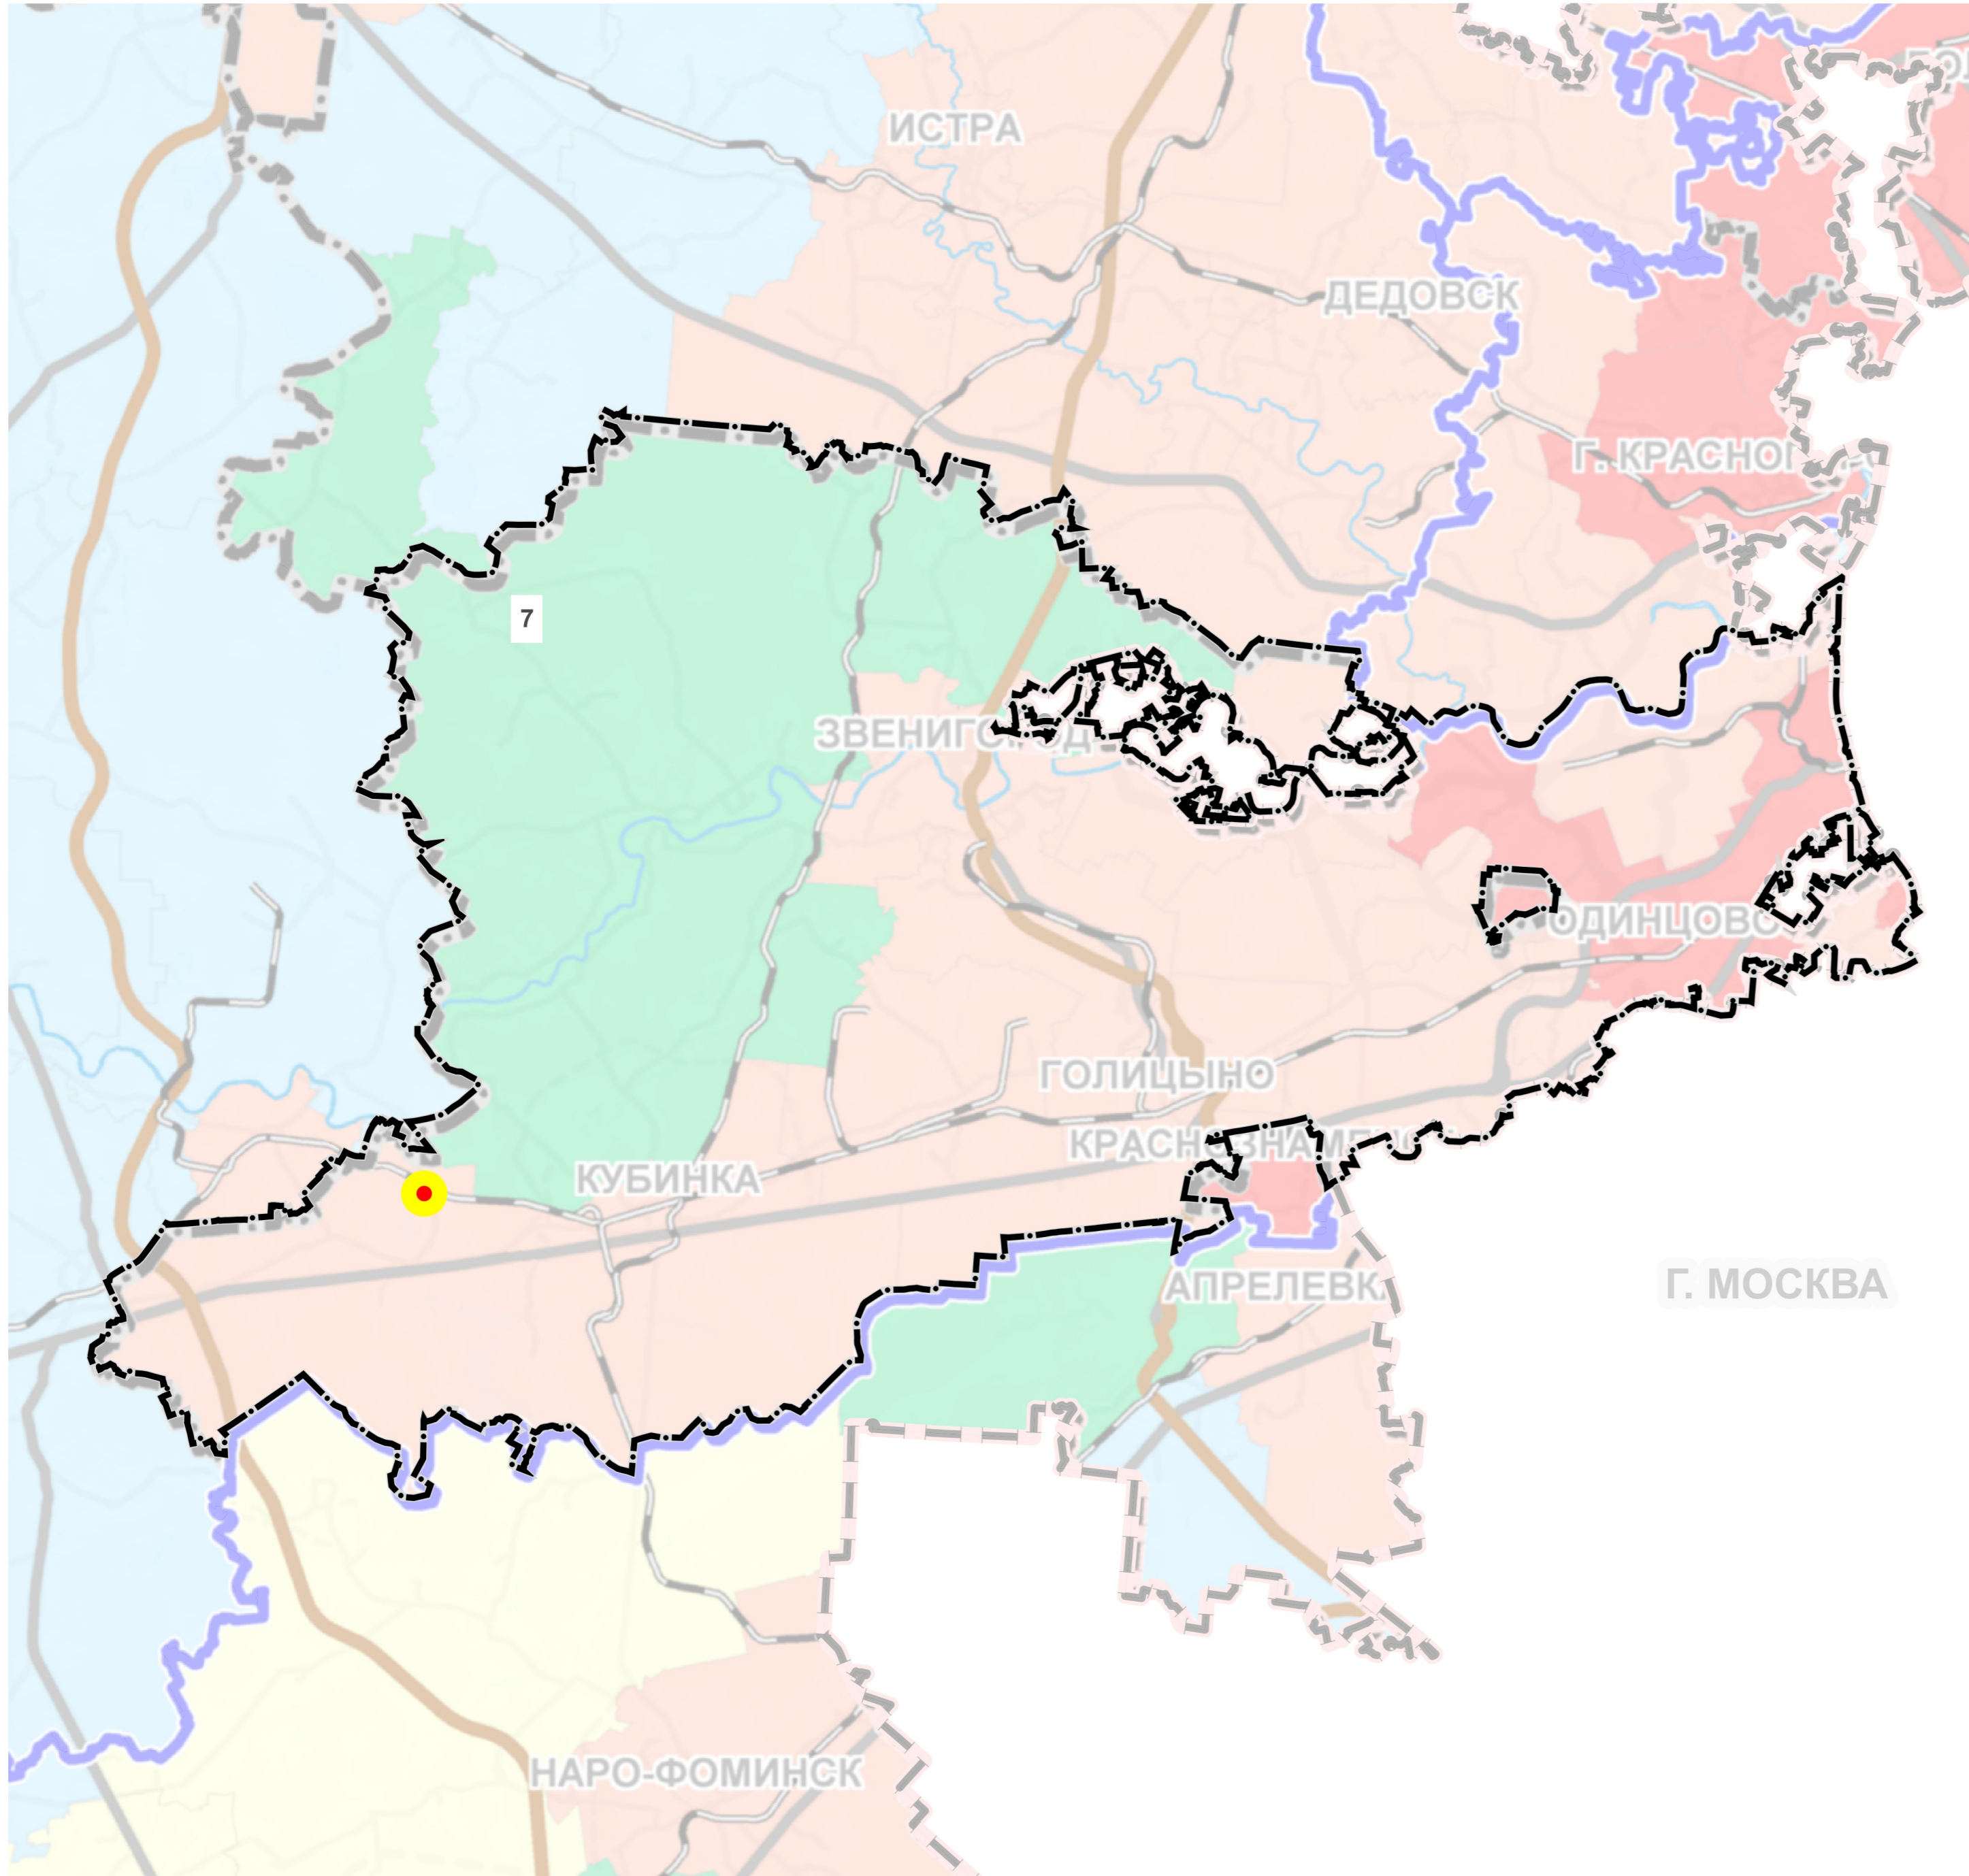

УСТОЙЧИВАЯ СИСТЕМА РАССЕЛЕНИЯ
7 ИСТРИНСКО-ЗВЕНИГОРОДСКАЯ-ОДИНЦОВСКАЯ

МОДЕЛИ ПЛАНИРОВОЧНОЙ ОРГАНИЗАЦИИ ТЕРРИТОРИИ

- Урбанизированная
- Субурбанизированная
- Аграрная
- Рекреационная
- Природно-рекреационная
- ЦКАД

ГРАНИЦЫ
Одинцовского городского округа Московской области

ТЕРРИТОРИЯ
разработки проекта

Должность	ФИО	Подпись	Дата	Государственное задание № 834.6 на 2024 год			
И.о. директора	Н.Н. Зикова			Московская область, Одинцовский городской округ			
Руководитель мастерской	Н.В. Макаров						
Начальник отдела	Е.В. Кимеева						
Главный архитектор проекта	А.В. Макаров						
				Внесение изменений в генеральный план Одинцовского городского округа Московской области, за исключением территории бывшего городского округа Звенигород Московской области применительно к населенному пункту деревня Полушкино	Стадия	Лист	Листов
						1	6
Проверил	Н.В. Макаров			НИИПИ Градостроительства ГАУ МО «НИИПИ градостроительства»			