


ВНЕСЕНИЕ ИЗМЕНЕНИЙ В ГЕНЕРАЛЬНЫЙ ПЛАН ОДИНЦОВСКОГО ГОРОДСКОГО ОКРУГА МОСКОВСКОЙ ОБЛАСТИ, ЗА ИСКЛЮЧЕНИЕМ ТЕРРИТОРИИ БЫВШЕГО ГОРОДСКОГО ОКРУГА ЗВЕНИГОРОД МОСКОВСКОЙ ОБЛАСТИ, ПРИМЕНИТЕЛЬНО К НАСЕЛЕННОМУ ПУНКТУ ДЕРЕВНЯ ПОЛУШКИНО

КАРТА ГРАНИЦ ЗЕМЕЛЬ ЛЕСНОГО ФОНДА С ОТОБРАЖЕНИЕМ ГРАНИЦ ЛЕСНИЧЕСТВ И ЛЕСОПАРКОВ НА ТЕРРИТОРИИ ОДИНЦОВСКОГО ГОРОДСКОГО ОКРУГА МОСКОВСКОЙ ОБЛАСТИ ПРИМЕНИТЕЛЬНО К НАСЕЛЕННОМУ ПУНКТУ Д. ПОЛУШКИНО

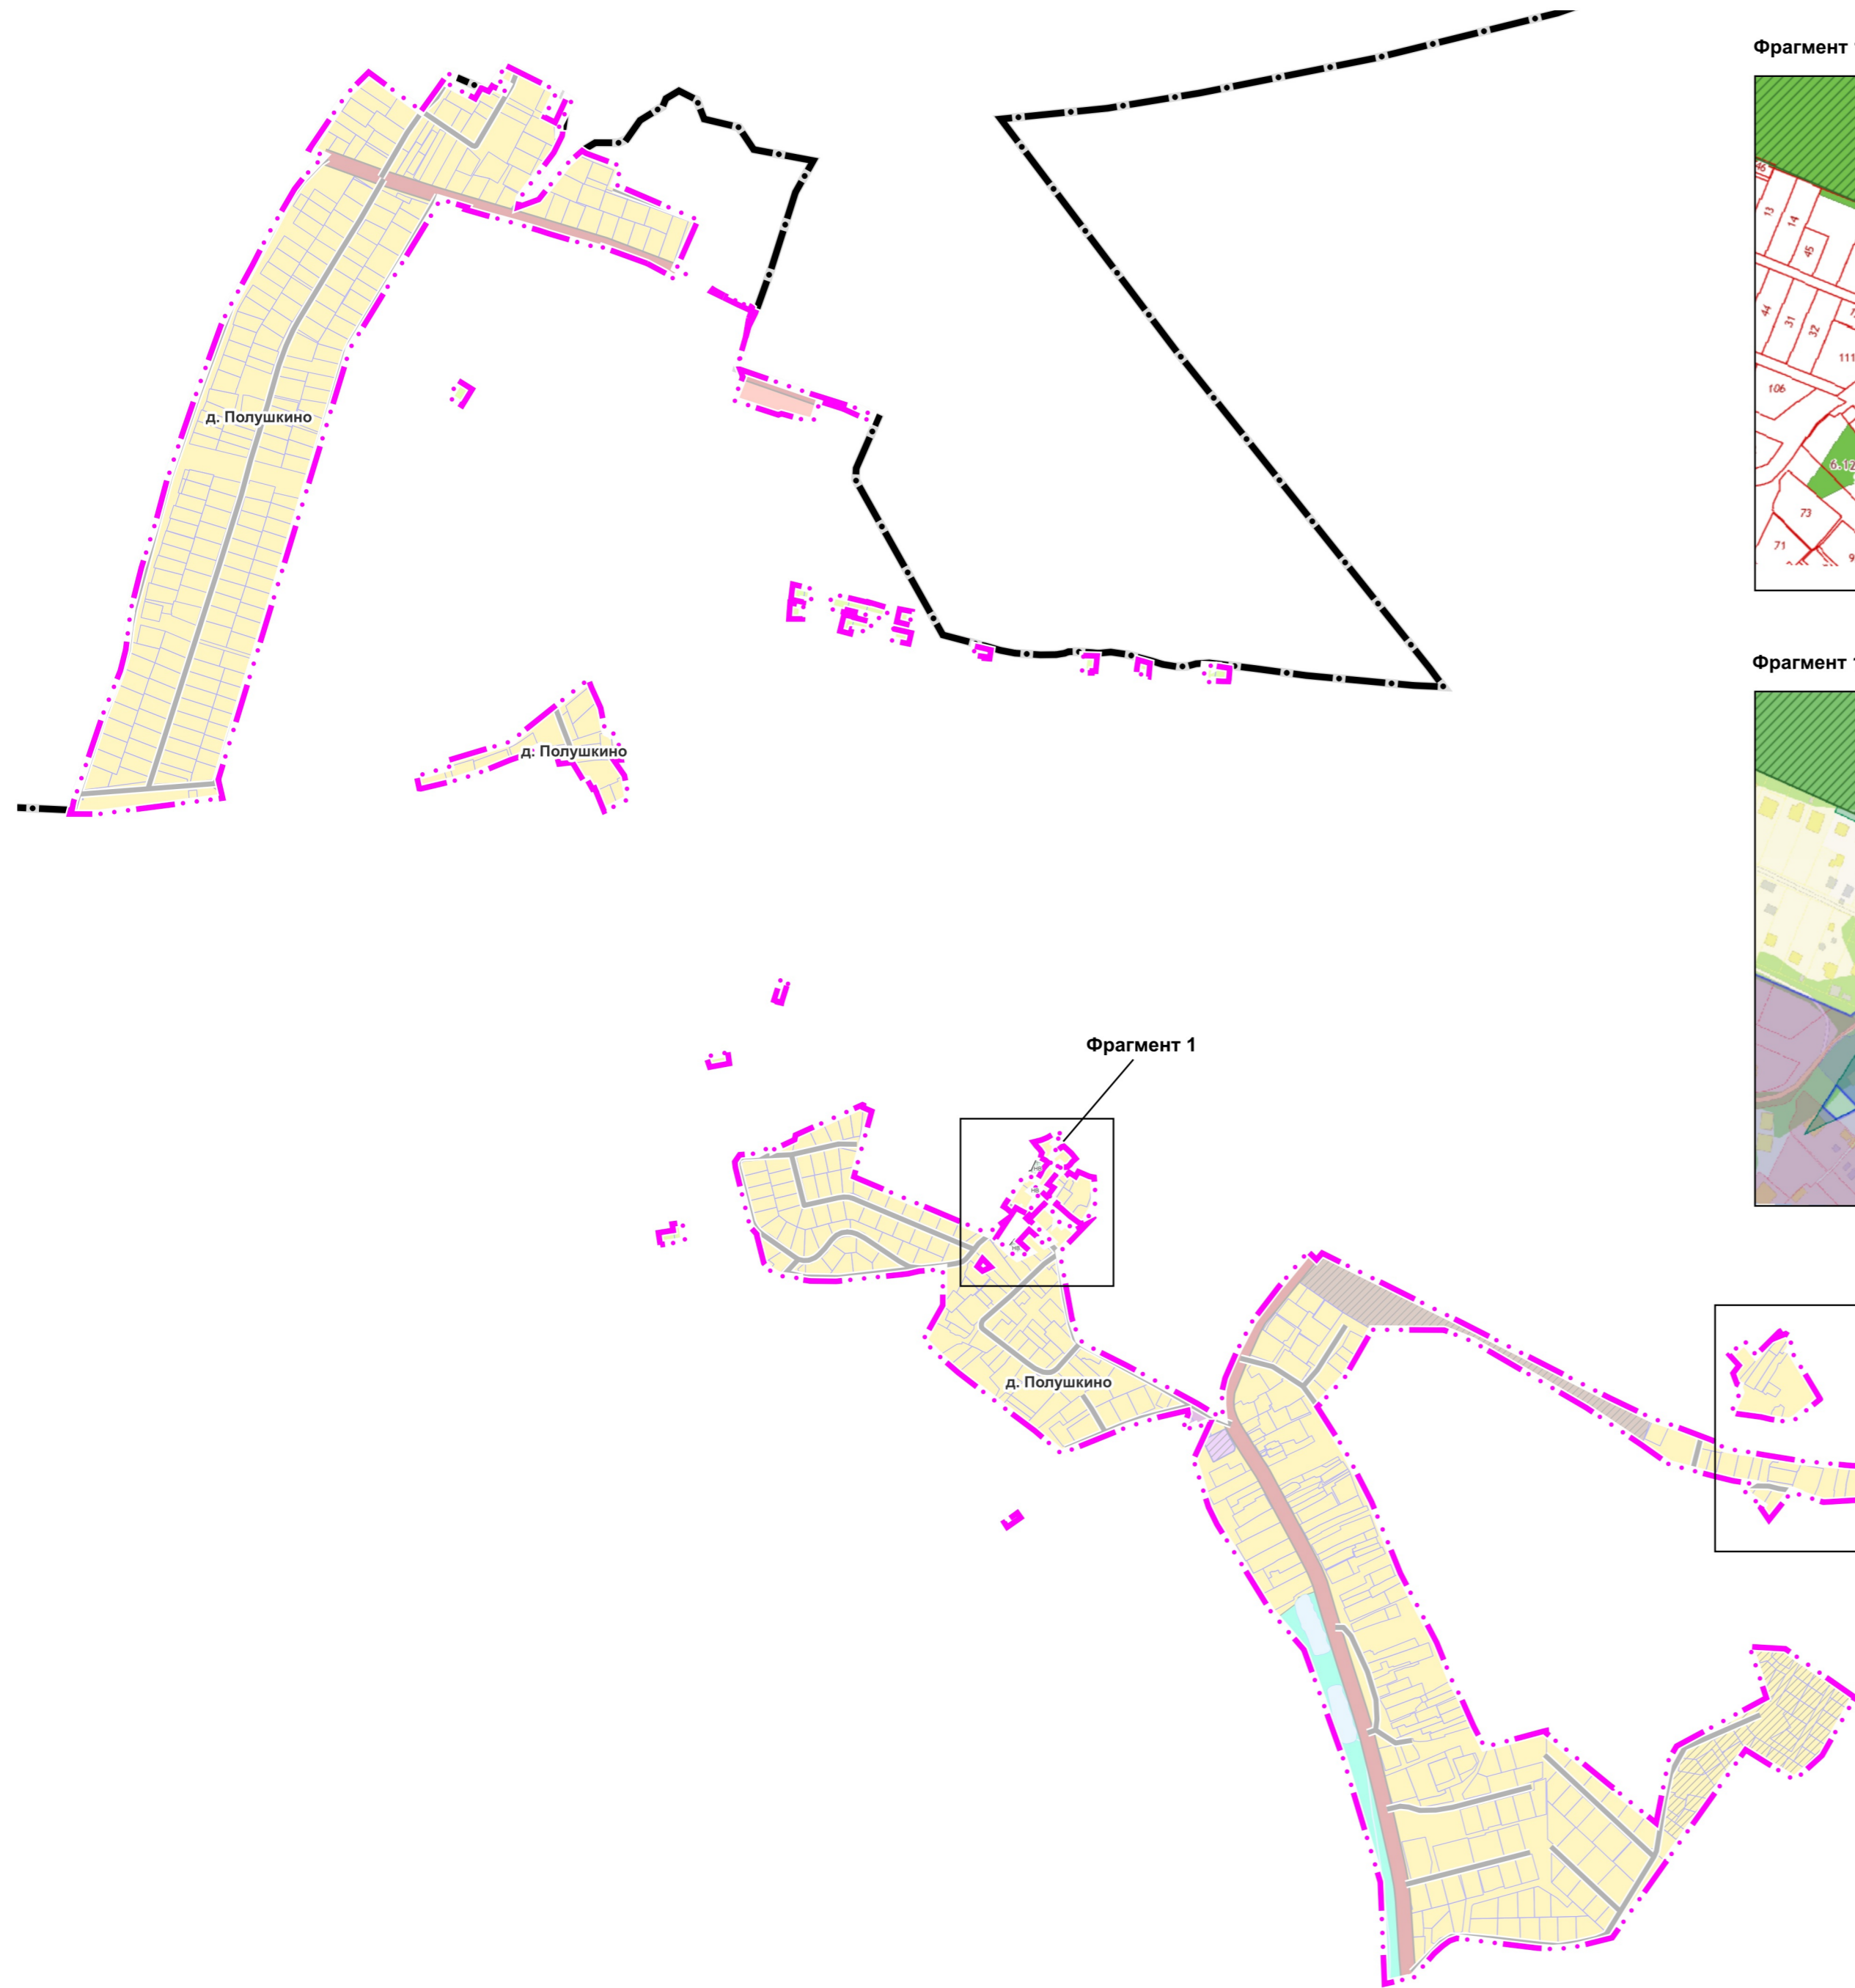

Границы лесничеств по сведениям ПКК Росреестра

Фрагмент 1



Фрагмент 2



УСЛОВНЫЕ ОБОЗНАЧЕНИЯ


- лесничества
- земельные участки с категорией Земли лесного фонда

Границы лесничеств по сведениям ИСОГД МО

Фрагмент 1



Фрагмент 2

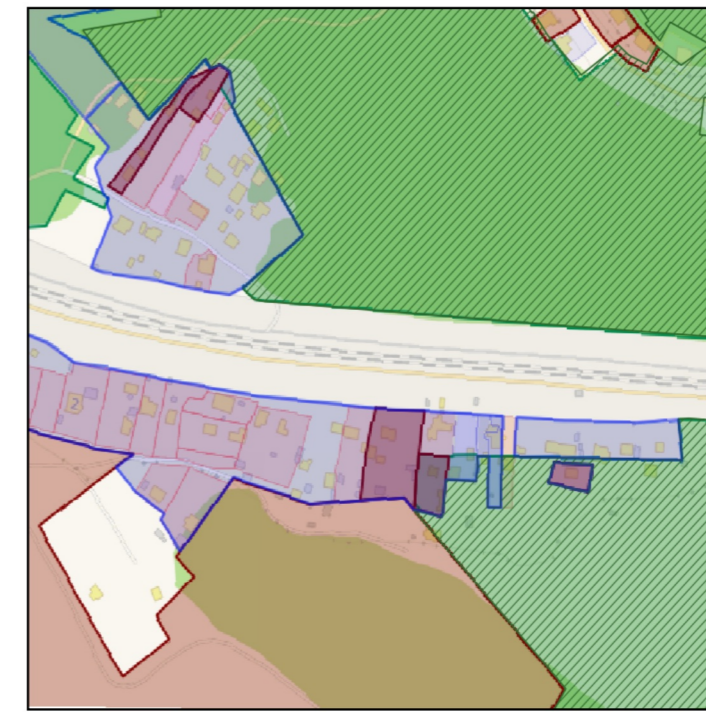

УСЛОВНЫЕ ОБОЗНАЧЕНИЯ

- границы населенного пункта д. Полушкино (утверждаемые)
- Акт КЛХ (ЕГРН) об изменении информации ГЛР (границы лесничеств)
- Акт КЛХ об изменении информации ГЛР (исключение из границ лесничеств)
- земельные участки с категорией Земли лесного фонда

Должность	ФИО	Подпись	Дата	Государственное задание № 834.6 на 2024 год			
И.о. директора	Н.Н. Зикова			Московская область, Одинцовский городской округ			
Руководитель мастерской	Н.В. Макаров						
Начальник отдела	Е.В. Кимяева						
Главный архитектор проекта	А.В. Макаров			Внесение изменений в генеральный план Одинцовского городского округа Московской области, за исключением территории бывшего городского округа Звенигород Московской области, применительно к населенному пункту деревня Полушкино	Стадия	Лист	Листов
						5	6
Проверил	Н.В. Макаров			КАРТА ГРАНИЦ ЗЕМЕЛЬ ЛЕСНОГО ФОНДА С ОТОБРАЖЕНИЕМ ГРАНИЦ ЛЕСНИЧЕСТВ И ЛЕСОПАРКОВ НА ТЕРРИТОРИИ ОДИНЦОВСКОГО ГОРОДСКОГО ОКРУГА МОСКОВСКОЙ ОБЛАСТИ ПРИМЕНИТЕЛЬНО К НАСЕЛЕННОМУ ПУНКТУ Д. ПОЛУШКИНО Масштаб 1:10000			
				НИИПИ градостроительства ГАУ МО «НИИПИ градостроительства»			