


ВНЕСЕНИЕ ИЗМЕНЕНИЙ В ГЕНЕРАЛЬНЫЙ ПЛАН ОДИНЦОВСКОГО ГОРОДСКОГО ОКРУГА МОСКОВСКОЙ ОБЛАСТИ, ЗА ИСКЛЮЧЕНИЕМ ТЕРРИТОРИИ БЫВШЕГО ГОРОДСКОГО ОКРУГА ЗВЕНИГОРОД МОСКОВСКОЙ ОБЛАСТИ, ПРИМЕНИТЕЛЬНО К НАСЕЛЕННОМУ ПУНКТУ ДЕРЕВНЯ ПОЛУШКИНО

КАРТА ПЛАНИРУЕМОГО РАЗВИТИЯ ТРАНСПОРТНОЙ ИНФРАСТРУКТУРЫ ОДИНЦОВСКОГО ГОРОДСКОГО ОКРУГА МОСКОВСКОЙ ОБЛАСТИ ПРИМЕНИТЕЛЬНО К НАСЕЛЕННОМУ ПУНКТУ Д. ПОЛУШКИНО

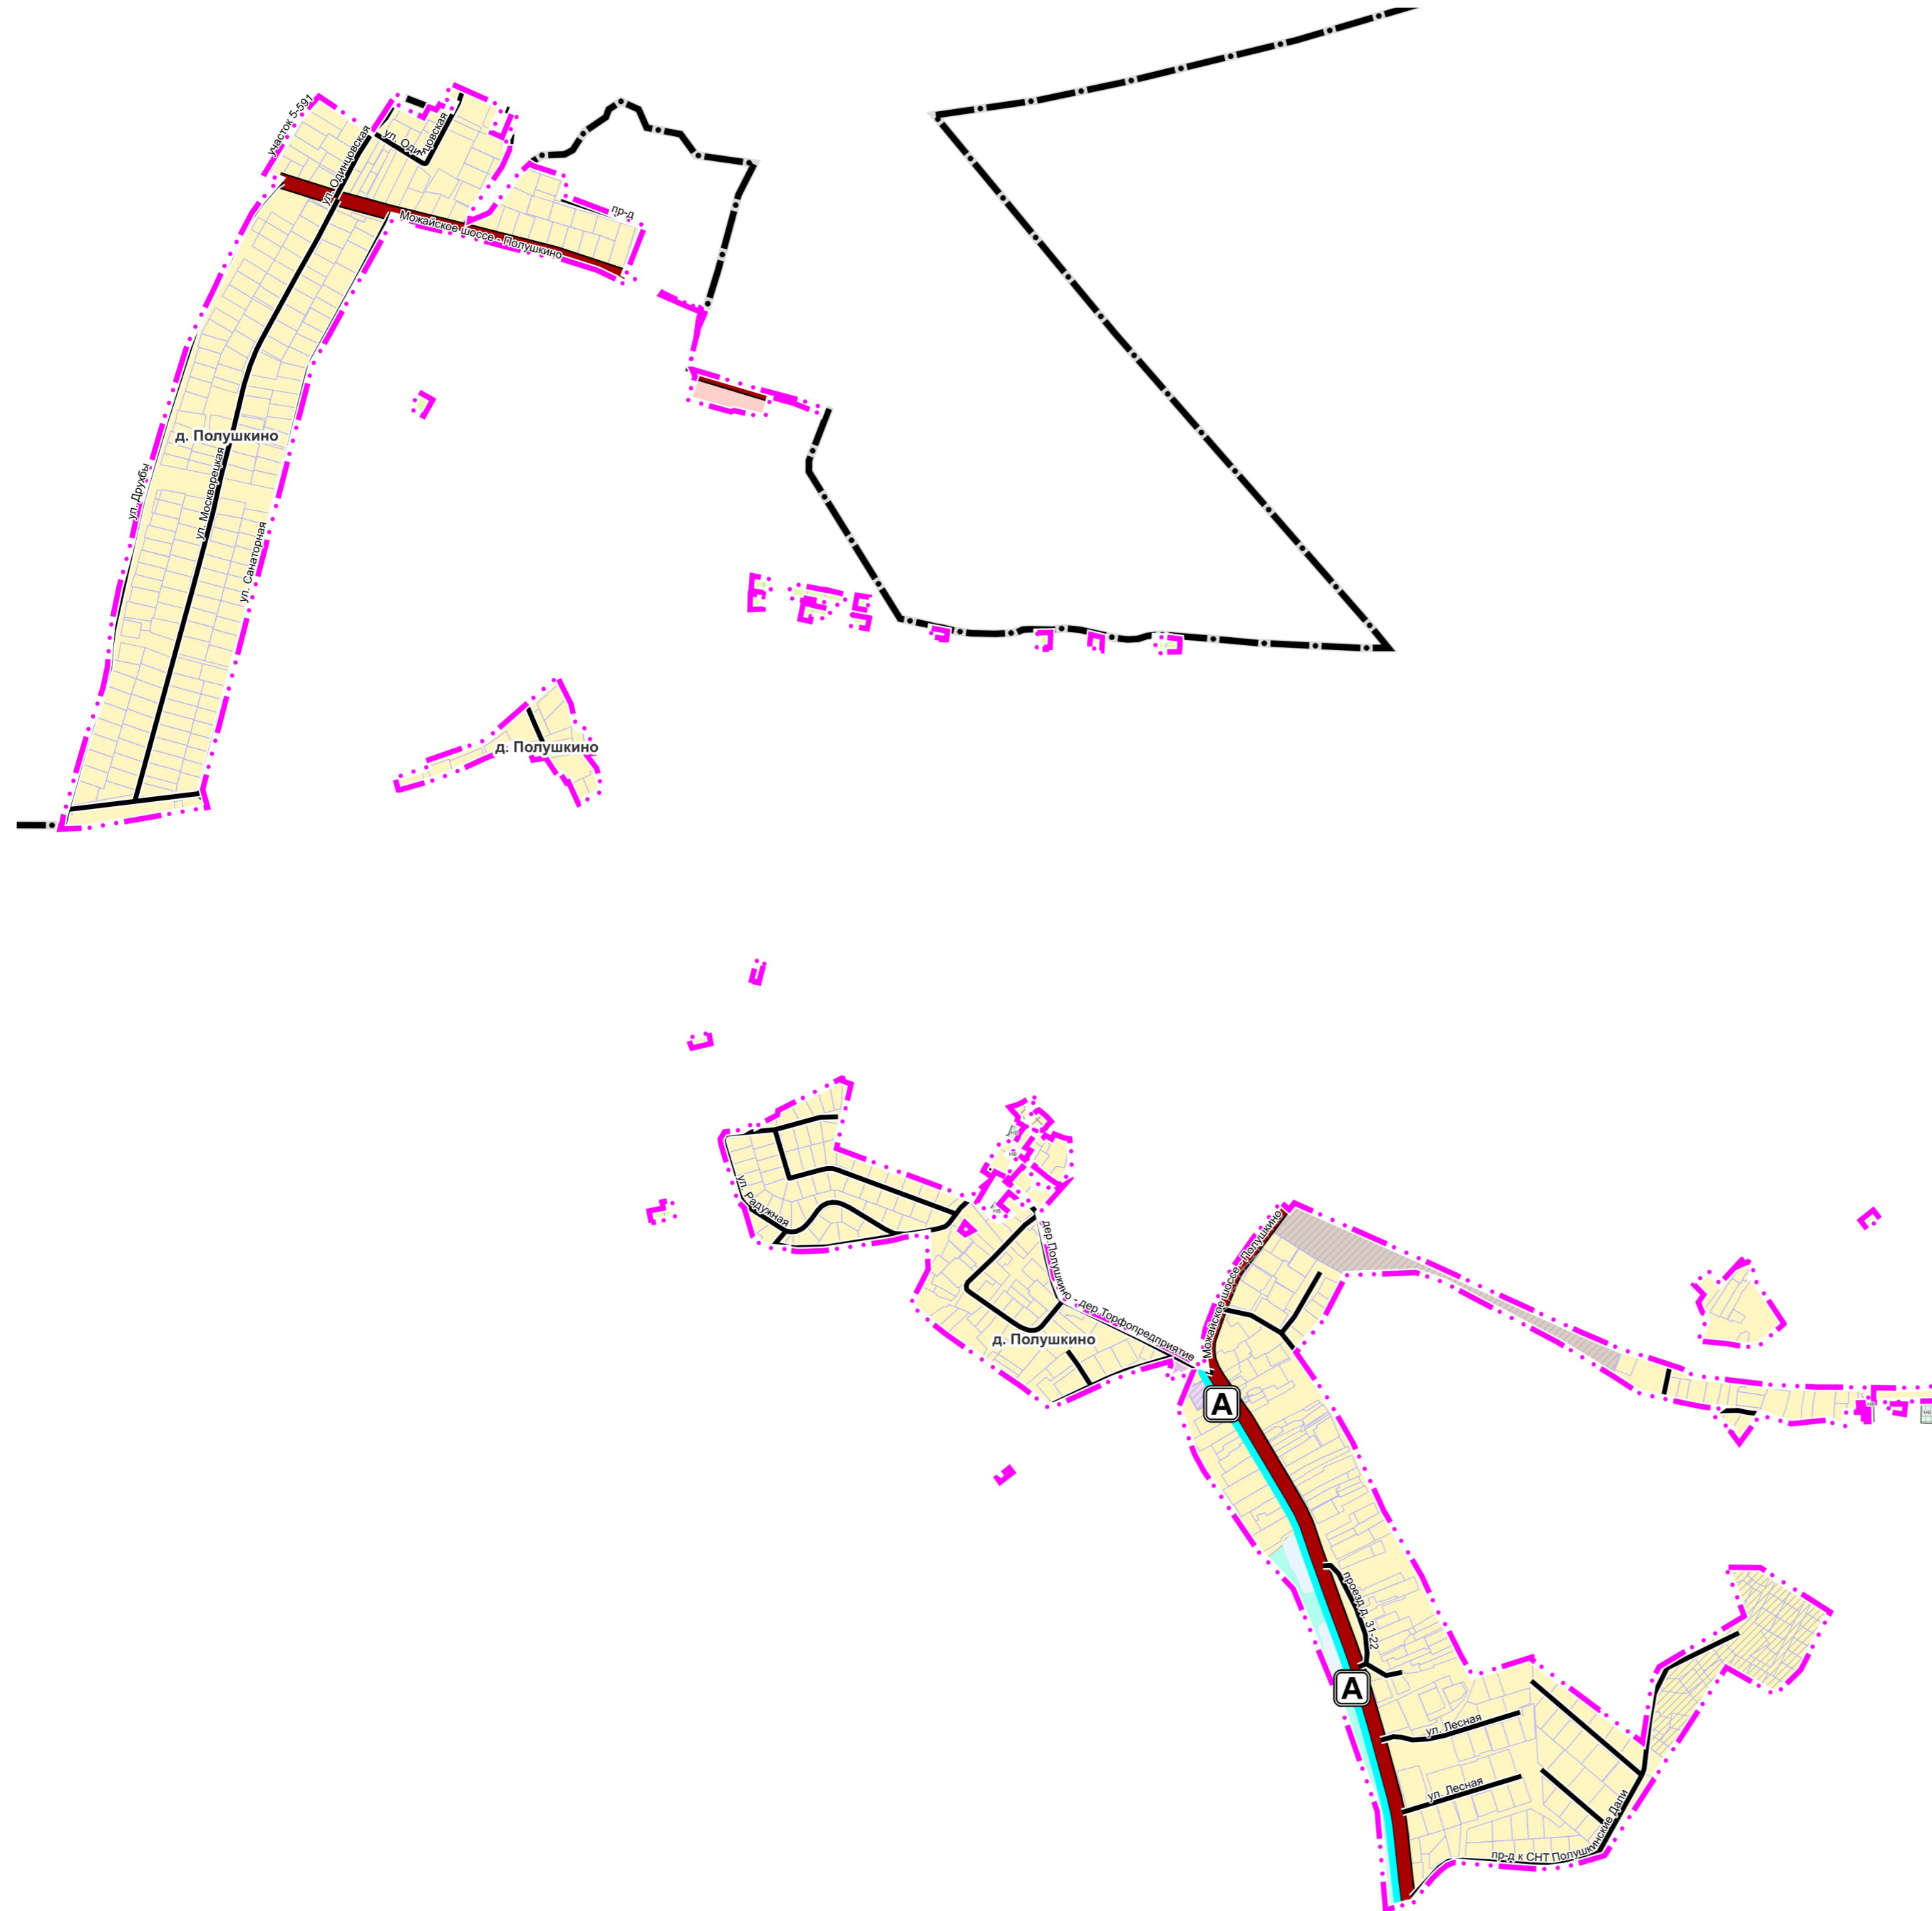

- УСЛОВНЫЕ ОБОЗНАЧЕНИЯ**
- Границы**
- Одинцовского городского округа Московской области
 - населенного пункта д. Полушкино (утверждаемые)
 - земельных участков, поставленных на кадастровый учет
- Территории**
- Застройки многоквартирными жилыми домами
 - Застройки индивидуальными и блокированными жилыми домами
 - Многофункциональные общественно-деловые
 - Специализированной общественной застройки
 - Производственные
 - Транспортной инфраструктуры
 - Предназначенные для ведения садоводства и огородничества
 - Озелененные (лесопарки, парки, сады, скверы, бульвары, городские леса и другие)
 - Планируемые
- НВ** Несогласованные вопросы в части пересечения с границами земель лесного фонда Звенигородского лесничества (письма Комитета лесного хозяйства Московской области от 26.03.2024 № ИСХ-4609/30-08, от 19.09.2024 № ИСХ-15812/30-08)
- Поверхностные водные объекты ***
- Водоток (река, ручей, канал)
 - Земли, покрытые поверхностными водами
- * Отображены в информационных целях, не являются предметом утверждения генерального плана
- Объекты транспортной инфраструктуры (существующие)**
- Автомобильные дороги регионального или межмуниципального значения
 - Автомобильные дороги местного значения
 - Улицы в жилой застройке, проезды
 - Автобусная линия
 - Остановочный пункт регионального значения
 - зона планируемого размещения линейного, инженерного объекта автомобильного транспорта **
- ** В соответствии со Схемой территориального планирования транспортного обслуживания Московской области

Должность	ФИО	Подпись	Дата	Государственное задание № 834.6 на 2024 год			
И.о. директора	Н.Н. Зинкова			Московская область, Одинцовский городской округ			
Руководитель мастерской	Н.В. Макаров						
Начальник отдела	Е.В. Кимяева						
Главный архитектор проекта	А.В. Макаров						
				Внесение изменений в генеральный план Одинцовского городского округа Московской области, за исключением территории бывшего городского округа Звенигород Московской области, применительно к населенному пункту деревня Полушкино	Стадия	Лист	Листов
						3	6
Проверил	Н.В. Макаров			Карта планируемого развития транспортной инфраструктуры Одинцовского городского округа Московской области применительно к населенному пункту д. Полушкино	НИИПИ градостроительства ГАОУ МО «НИИПИ градостроительства»		
				Масштаб 1:10000			