


ВНЕСЕНИЕ ИЗМЕНЕНИЙ В ГЕНЕРАЛЬНЫЙ ПЛАН ОДИНЦОВСКОГО ГОРОДСКОГО ОКРУГА МОСКОВСКОЙ ОБЛАСТИ, ЗА ИСКЛЮЧЕНИЕМ ТЕРРИТОРИИ БЫВШЕГО ГОРОДСКОГО ОКРУГА ЗВЕНИГОРОД МОСКОВСКОЙ ОБЛАСТИ, ПРИМЕНИТЕЛЬНО К НАСЕЛЕННОМУ ПУНКТУ Г. КУБИНКА

КАРТА РАЗМЕЩЕНИЯ МУНИЦИПАЛЬНОГО ОБРАЗОВАНИЯ В УСТОЙЧИВОЙ СИСТЕМЕ РАССЕЛЕНИЯ МОСКОВСКОЙ ОБЛАСТИ

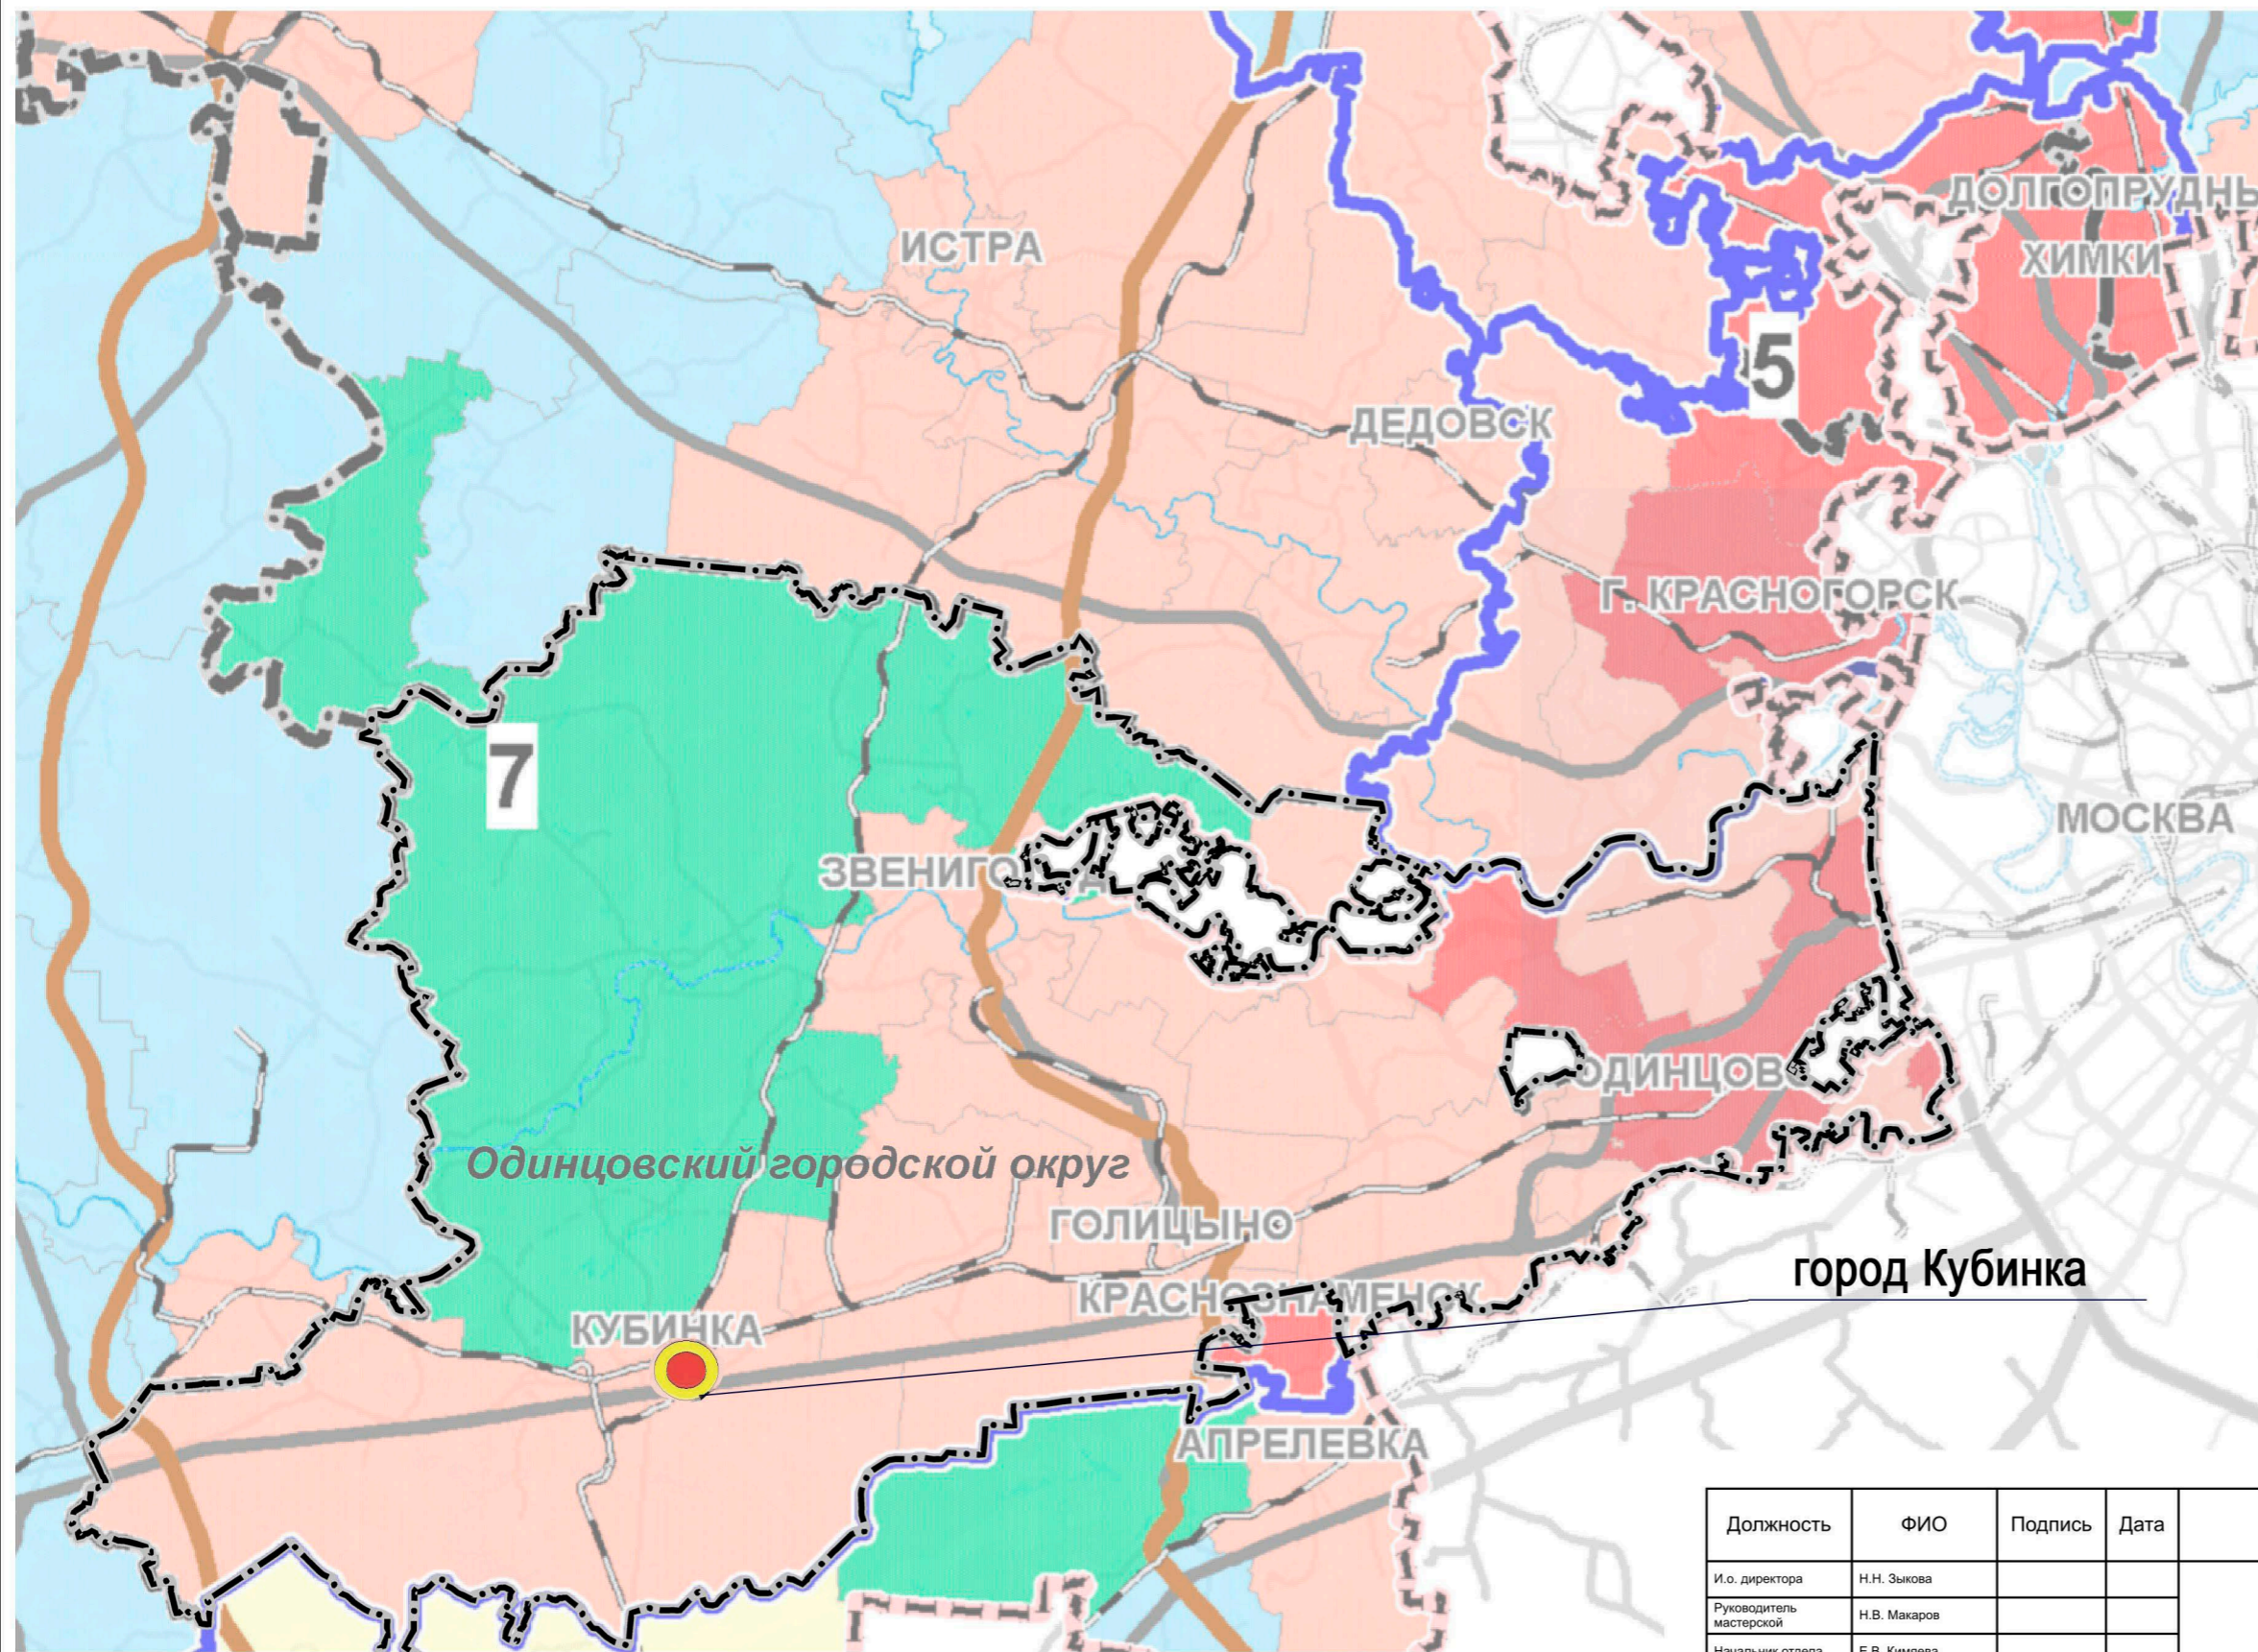

- УСЛОВНЫЕ ОБОЗНАЧЕНИЯ**
- Граница субъекта Российской Федерации
 - Границы устойчивых систем расселения Московской области
 - Граница Одинцовского городского округа
 - Существующие особо охраняемые природные территории федерального значения
- Модели планировочной организации территории:**
- Урбанизированная
 - Субурбанизированная
 - Аграрная
 - Рекреационная
 - Природно-рекреационная
 - ЦКАД

7. Истринско-Звенигородско-Одинцовская

Должность	ФИО	Подпись	Дата	Государственное задание № 834.5 на 2023 год			
И.о. директора	Н.Н. Зыкова			Московская область, Одинцовский городской округ			
Руководитель мастерской	Н.В. Макаров						
Начальник отдела	Е.В. Кимяева			Внесение изменений в генеральный план Одинцовского городского округа Московской области, за исключением территории бывшего городского округа Звенигород Московской области, применительно к населенному пункту г. Кубинка	Стадия	Лист	Листов
Главный архитектор проекта	А.В. Макаров					1	6
Проверил	Н.В. Макаров			Карта размещения городского округа в устойчивой системе расселения Московской области Масштаб 1:10000	НИИПИ градостроительства ГАУ МО «НИИПИ градостроительства»		