
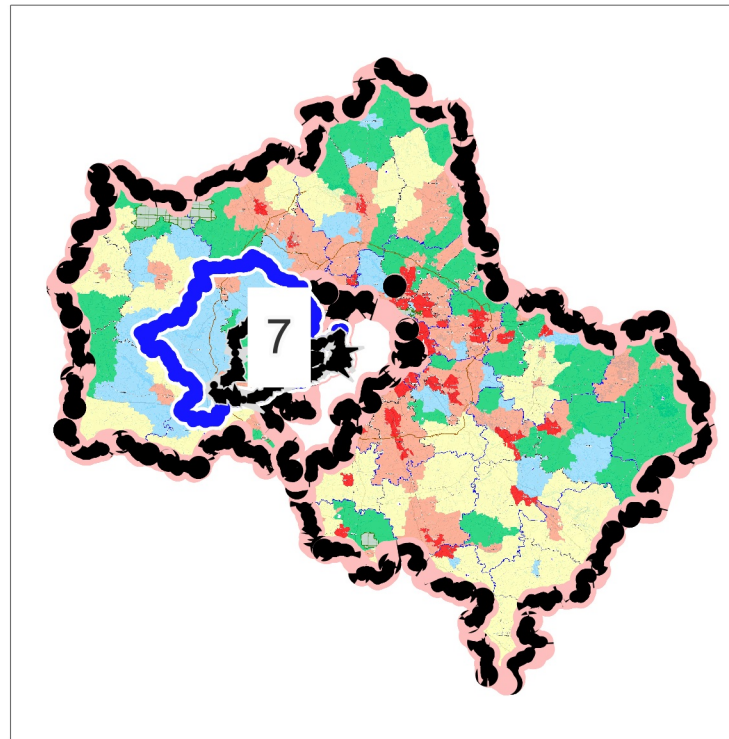


ВНЕСЕНИЕ ИЗМЕНЕНИЙ В ГЕНЕРАЛЬНЫЙ ПЛАН ОДИНЦОВСКОГО ГОРОДСКОГО ОКРУГА МОСКОВСКОЙ ОБЛАСТИ, ЗА ИСКЛЮЧЕНИЕМ ТЕРРИТОРИИ БЫВШЕГО ГОРОДСКОГО ОКРУГА ЗВЕНИГОРОД МОСКОВСКОЙ ОБЛАСТИ, ПРИМЕНИТЕЛЬНО К НАСЕЛЕННОМУ ПУНКТУ ДЕРЕВНЯ ПАПУШЕВО

КАРТА РАЗМЕЩЕНИЯ МУНИЦИПАЛЬНОГО ОБРАЗОВАНИЯ В УСТОЙЧИВОЙ СИСТЕМЕ РАССЕЛЕНИЯ МОСКОВСКОЙ ОБЛАСТИ

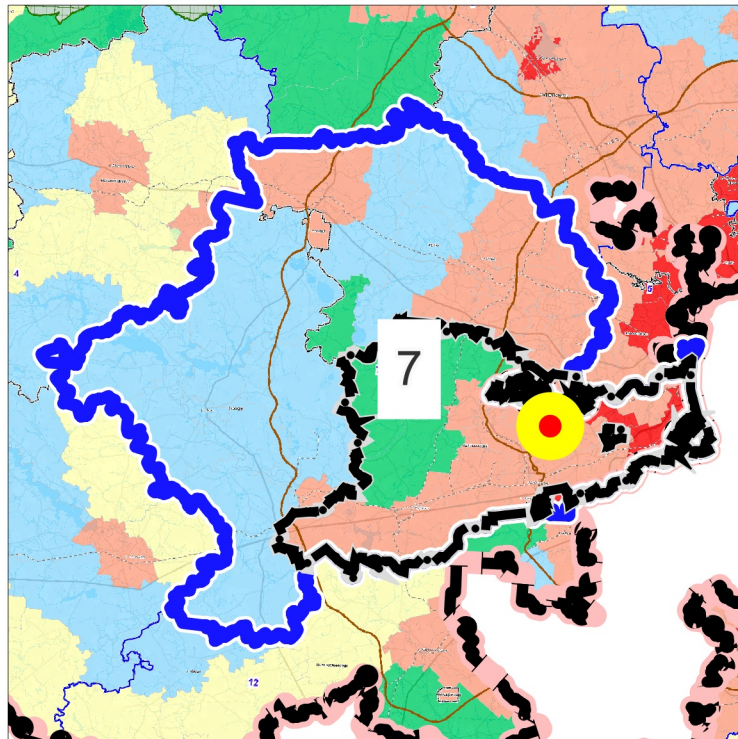

УСТОЙЧИВАЯ СИСТЕМА РАССЕЛЕНИЯ
7 ИСТРИНСКО-ЗВЕНИГОРОДСКАЯ-ОДИНЦОВСКАЯ

МОДЕЛИ ПЛАНИРОВОЧНОЙ
ОРГАНИЗАЦИИ ТЕРРИТОРИИ



ГРАНИЦЫ

устойчивой системы расселения

Одинцовского городского округа Московской области

ТЕРРИТОРИИ

разработки генерального плана

Должность	ФИО	Подпись	Дата	Договор № 152-2024 от 11.07.2024				
Руководитель МГП	П.С. Богачев			Московская область, Одинцовский городской округ				
Зам. начальника отдела № 3 МГП	Н.В. Макаров							
Ведущий инженер отдела № 3 МГП	Е.В. Кимяева							
ГИП отдела № 3 МГП	А.В. Макаров			Внесение изменений в генеральный план Одинцовского городского округа Московской области, за исключением территории бывшего городского округа Звенигород Московской области, применительно к населенному пункту деревня Папушево	Стадия	Лист	Листов	
						1	6	
					Карта размещения муниципального образования в устойчивой системе расселения Московской области	НИИПИ градостроительства		
						ГАУ МО «НИИПИ градостроительства»		
Проверил	Н.В. Макаров					Масштаб 1:1 140 819		