


**ВНЕСЕНИЕ ИЗМЕНЕНИЙ В ГЕНЕРАЛЬНЫЙ ПЛАН ОДИНЦОВСКОГО ГОРОДСКОГО ОКРУГА МОСКОВСКОЙ ОБЛАСТИ, ЗА ИСКЛЮЧЕНИЕМ ТЕРРИТОРИИ БЫВШЕГО ГОРОДСКОГО ОКРУГА ЗВЕНИГОРОД МОСКОВСКОЙ ОБЛАСТИ, ПРИМЕНИТЕЛЬНО К НАСЕЛЕННОМУ ПУНКТУ ДЕРЕВНЯ ПАПУШЕВО**

**КАРТА ЗОН С ОСОБЫМИ УСЛОВИЯМИ ИСПОЛЬЗОВАНИЯ ТЕРРИТОРИИ В ГРАНИЦАХ ОДИНЦОВСКОГО ГОРОДСКОГО ОКРУГА МОСКОВСКОЙ ОБЛАСТИ ПРИМЕНИТЕЛЬНО К НАСЕЛЕННОМУ ПУНКТУ Д. ПАПУШЕВО**

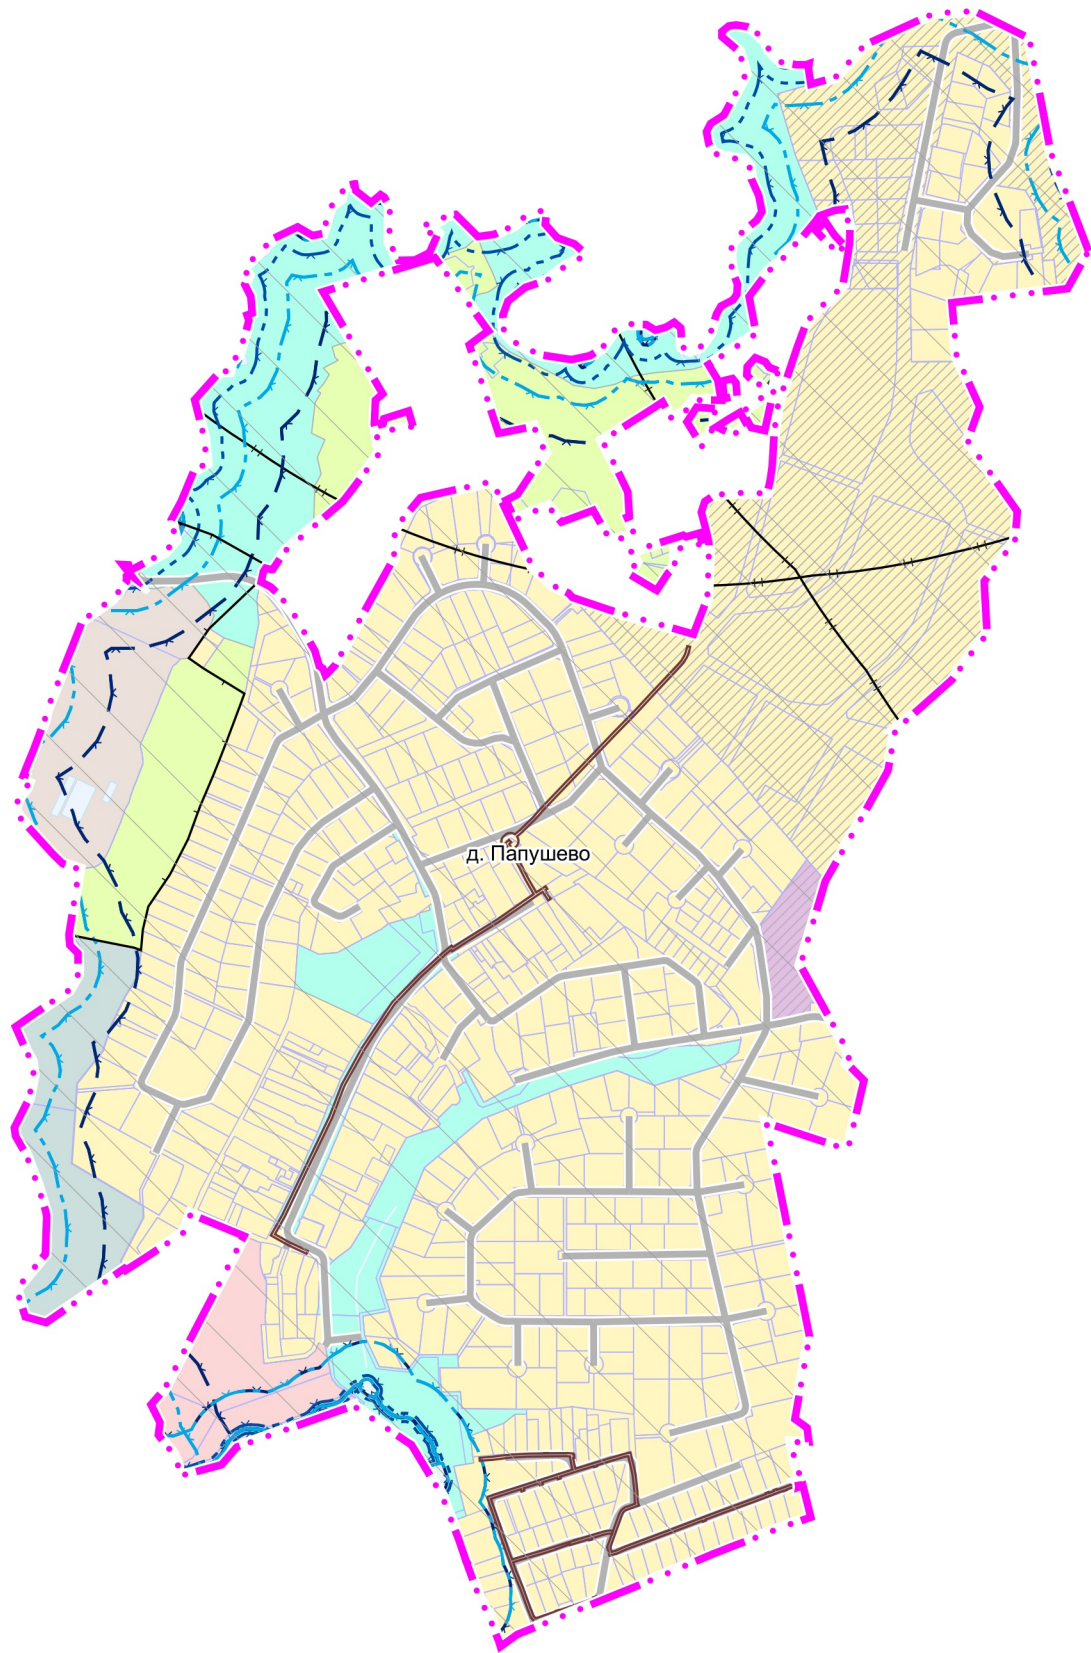

**УСЛОВНЫЕ ОБОЗНАЧЕНИЯ**

**Границы**

- населенного пункта д. Папушево (утверждаемые)
- земельных участков, поставленных на кадастровый учет

**Территории**

- Застройки индивидуальными и блокированными жилыми домами
- Многофункциональные общественно-деловые
- Коммунально-складские
- Предназначенные для ведения садоводства и огородничества
- Озелененные (лесопарки, парки, сады, скверы, бульвары, городские леса и другие)
- Объектов физической культуры и массового спорта
- Объектов отдыха и туризма
- Планируемые

**Поверхностные водные объекты \***

- Водоток (река, ручей, канал)
- Земли, покрытые поверхностными водами

**Зоны с особыми условиями использования территории**

- Санитарно-защитная зона предприятий, сооружений и иных объектов \*\*
- Охранная зона газопроводов и систем газоснабжения
- Водоохранная зона \*\*\*
- Прибрежная защитная полоса \*\*\*
- Береговая полоса \*\*\*
- Зона затопления \*\*\*\*
- Зона подтопления \*\*\*\*
- Зона охраняемого объекта

**Тридцатикилометровые зоны вокруг контрольной точки аэродромов**

- Тридцатикилометровые зоны вокруг контрольной точки аэродромов \*\*\*\*

\* Отображены в информационных целях, не являются предметом утверждения генерального плана

\*\* Информация по санитарно-защитным зонам приводится в информационных целях и не является утверждаемой. Порядок установления, изменения и прекращения существования санитарно-защитных зон, а также особые условия использования земельных участков, расположенных в границах санитарно-защитных зон, устанавливаются Правилами установления санитарно-защитных зон и использования земельных участков, расположенных в границах санитарно-защитных зон, утвержденными постановлением Правительства Российской Федерации от 03.03.2018 №222. Санитарно-защитная зона и ограничения использования земельных участков, расположенных в ее границах, считаются установленными со дня внесения сведений о такой зоне в Единый государственный реестр недвижимости

\*\*\* В соответствии со сведениями ИСОГД МО

\*\*\*\* Не разработаны в установленном порядке

\*\*\*\*\* Отображены в соответствии со сведениями ИСОГД Московской области; действуют до момента утверждения уполномоченным Правительством Российской Федерации федеральным органом исполнительной власти проектов решений об установлении приаэродромной территории аэродромов в порядке, установленном федеральным законодательством

Должность	ФИО	Подпись	Дата	Договор № 152-2024 от 11.07.2024			
Руководитель МГП	П.С. Богачев			Московская область, Одинцовский городской округ			
Зам. начальника отдела № 3 МГП	Н.В. Макаров						
Ведущий инженер отдела № 3 МГП	Е.В. Кимяева						
ГИП отдела № 3 МГП	А.В. Макаров						
				Внесение изменений в генеральный план Одинцовского городского округа Московской области, за исключением территории бывшего городского округа Звенигород Московской области, применительно к населенному пункту деревня Папушево	Стадия	Лист	Листов
						4	6
Проверил	Н.В. Макаров			Карта зон с особыми условиями использования территории в границах Одинцовского городского округа Московской области применительно к населенному пункту д. Папушево	НИИПИ градостроительства <b>ГАУ МО «НИИПИ градостроительства»</b>		
				Масштаб 1:10000			