




ВНЕСЕНИЕ ИЗМЕНЕНИЙ В ГЕНЕРАЛЬНЫЙ ПЛАН ОДИНЦОВСКОГО ГОРОДСКОГО ОКРУГА МОСКОВСКОЙ ОБЛАСТИ, ЗА ИСКЛЮЧЕНИЕМ ТЕРРИТОРИИ БЫВШЕГО ГОРОДСКОГО ОКРУГА ЗВЕНИГОРОД МОСКОВСКОЙ ОБЛАСТИ, ПРИМЕНИТЕЛЬНО К НАСЕЛЕННОМУ ПУНКТУ ДЕРЕВНЯ ПАПУШЕВО

КАРТА ГРАНИЦ ЗЕМЕЛЬ ЛЕСНОГО ФОНДА С ОТОБРАЖЕНИЕМ ГРАНИЦ ЛЕСНИЧЕСТВ И ЛЕСОПАРКОВ НА ТЕРРИТОРИИ ОДИНЦОВСКОГО ГОРОДСКОГО ОКРУГА МОСКОВСКОЙ ОБЛАСТИ ПРИМЕНИТЕЛЬНО К НАСЕЛЕННОМУ ПУНКТУ Д. ПАПУШЕВО

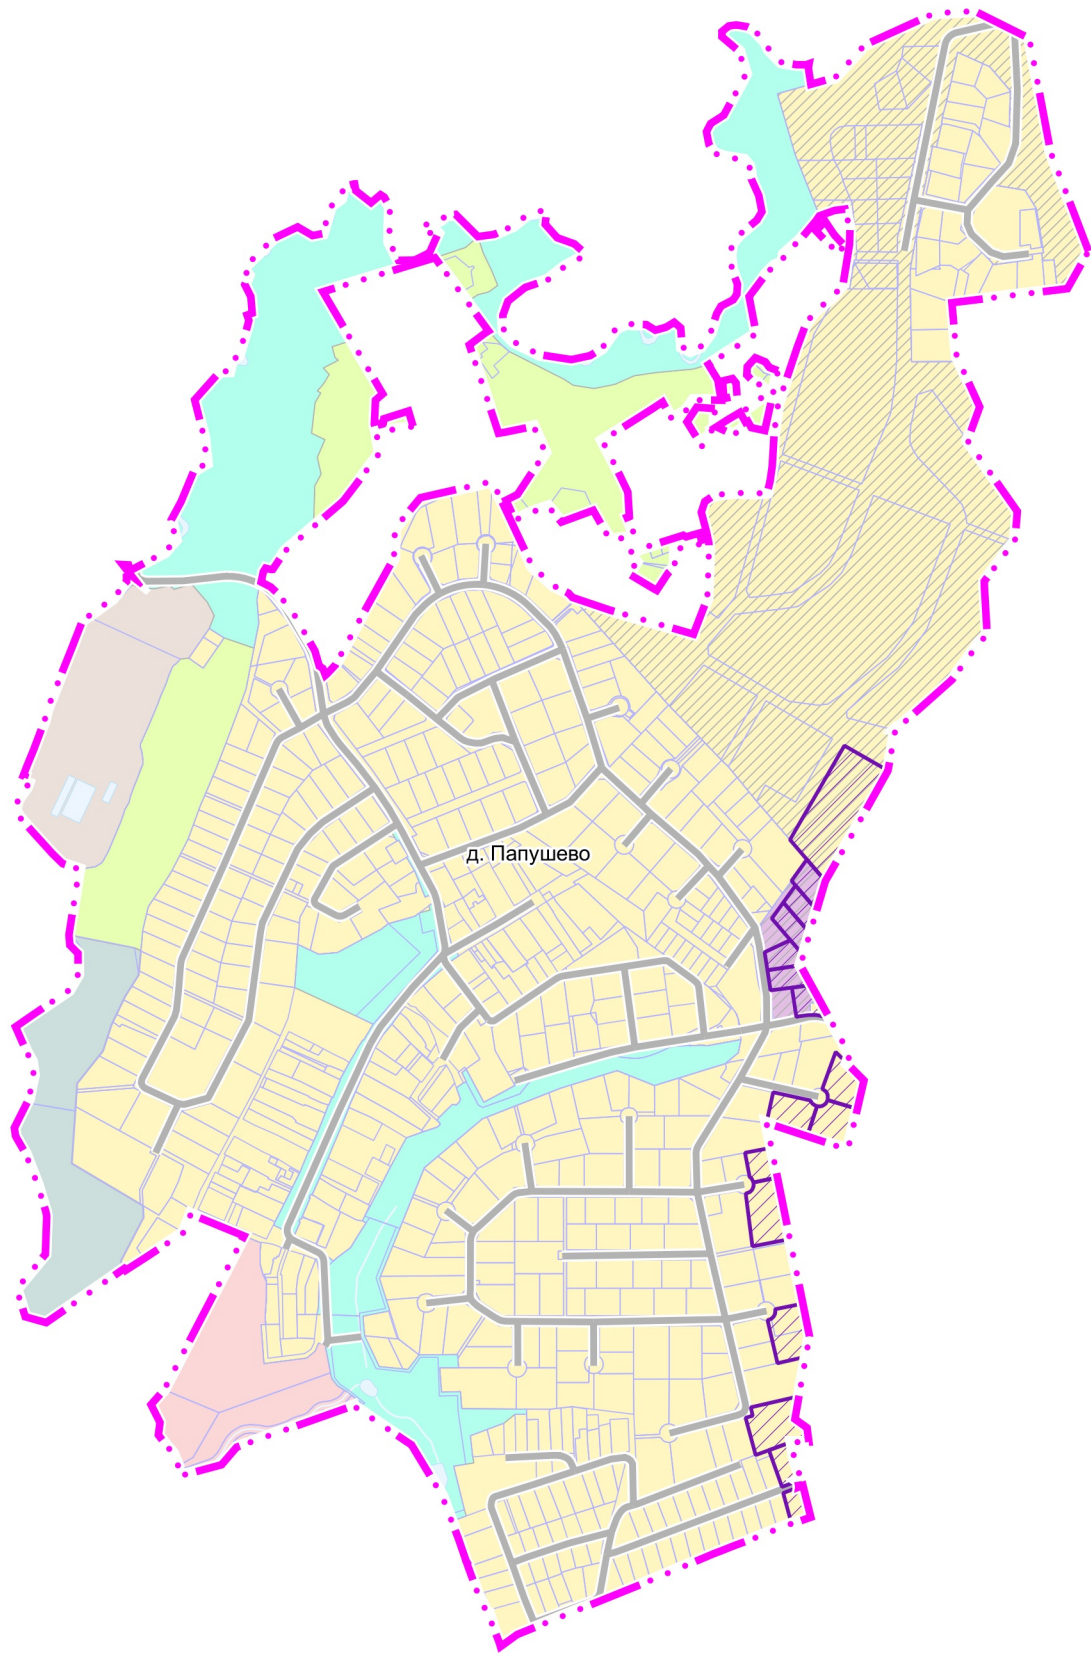





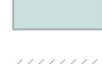



УСЛОВНЫЕ ОБОЗНАЧЕНИЯ


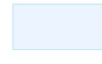
Границы

-  населенного пункта д. Папушево (утверждаемые)
-  земельных участков, поставленных на кадастровый учет

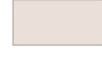
Территории

-  Застройки индивидуальными и блокированными жилыми домами
-  Многофункциональные общественно-деловые
-  Коммунально-складские
-  Предназначенные для ведения садоводства и огородничества
-  Озелененные (лесопарки, парки, сады, скверы, бульвары, городские леса и другие)
-  Объектов физической культуры и массового спорта
-  Объектов отдыха и туризма
-  Планируемые

Поверхностные водные объекты *

-  Водоток (река, ручей, канал)
-  Земли, покрытые поверхностными водами

* Отображены в информационных целях, не являются предметом утверждения генерального плана

-  земельные участки, в отношении которых утверждены Акты об изменении документированной информации государственного лесного реестра

Земли лесного фонда на рассматриваемой территории отсутствуют

Должность	ФИО	Подпись	Дата	Договор № 152-2024 от 11.07.2024			
Руководитель МГП	П.С. Богачев			Московская область, Одинцовский городской округ			
Зам. начальника отдела № 3 МГП	Н.В. Макаров						
Ведущий инженер отдела № 3 МГП	Е.В. Кимяева						
ГИП отдела № 3 МГП	А.В. Макаров						
				Внесение изменений в генеральный план Одинцовского городского округа Московской области, за исключением территории бывшего городского округа Звенигород Московской области, применительно к населенному пункту деревня Папушево	Стадия	Лист	Листов
						5	6
Проверил	Н.В. Макаров			Карта границ земель лесного фонда с отображением границ лесничеств и лесопарков на территории Одинцовского городского округа Московской области применительно к населенному пункту д. Папушево	НИИПИ градостроительства ГАУ МО «НИИПИ градостроительства»		
				Масштаб 1:10000			