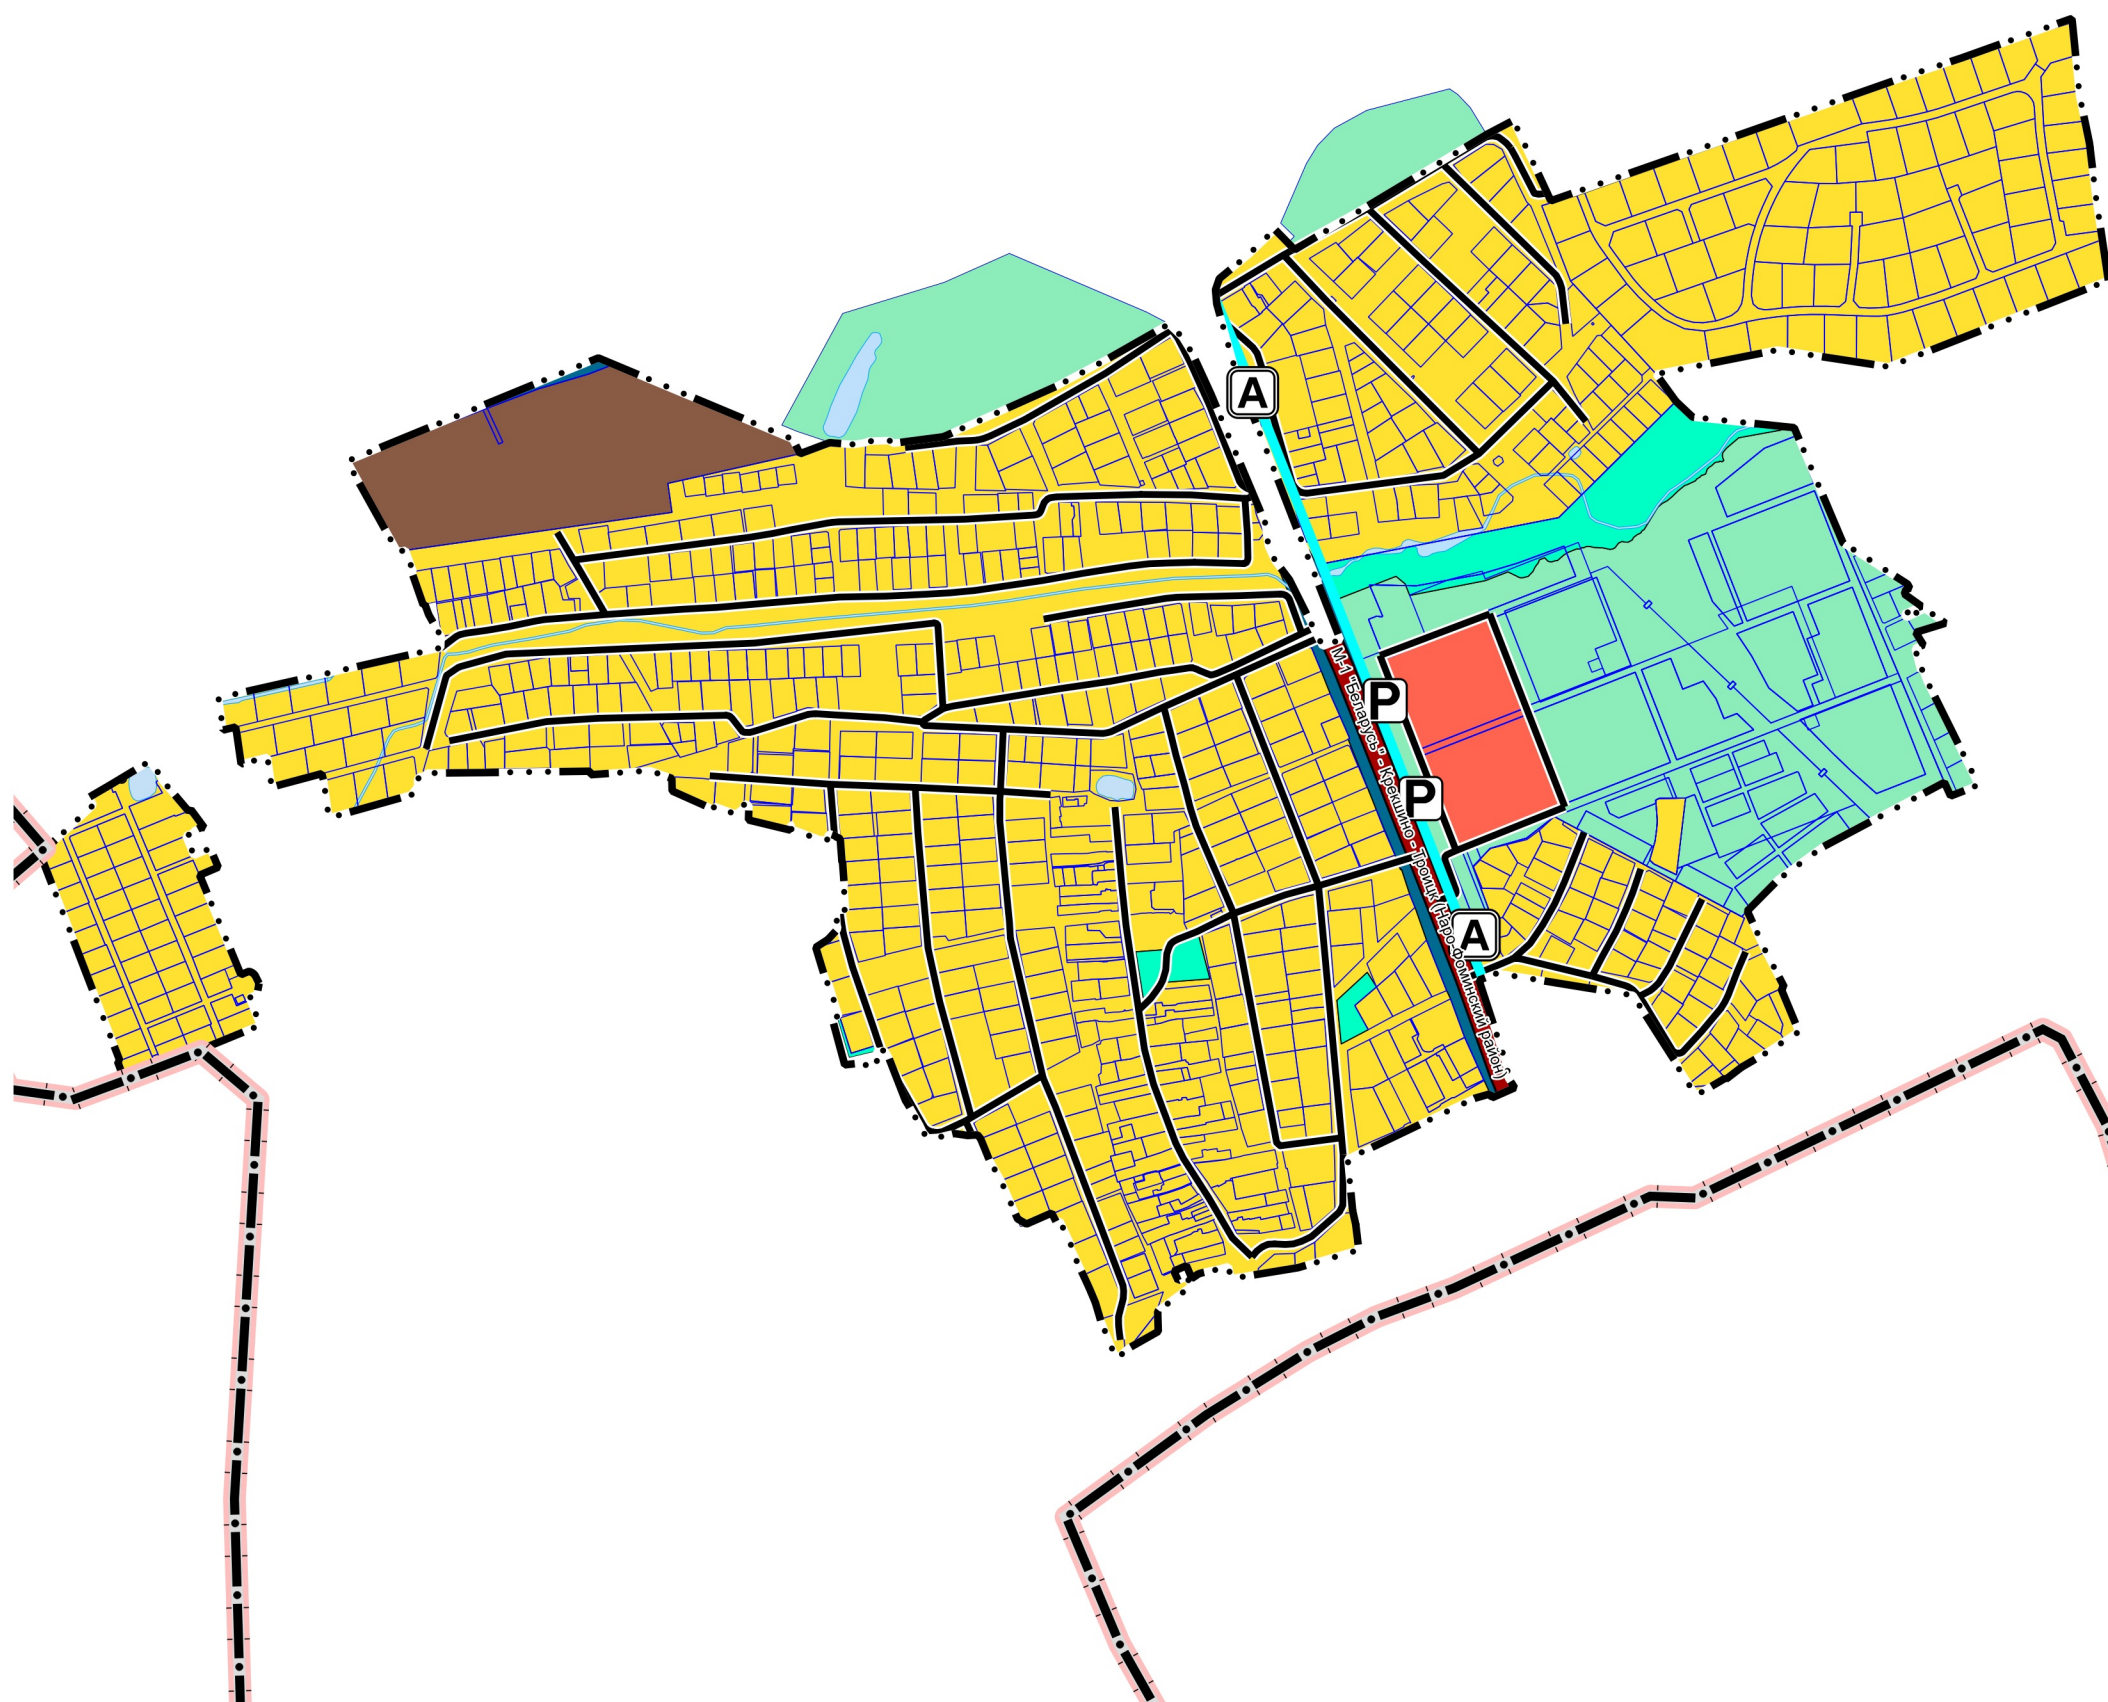




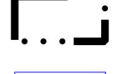

# ВНЕСЕНИЕ ИЗМЕНЕНИЙ В ГЕНЕРАЛЬНЫЙ ПЛАН ОДИНЦОВСКОГО ГОРОДСКОГО ОКРУГА МОСКОВСКОЙ ОБЛАСТИ, ЗА ИСКЛЮЧЕНИЕМ ТЕРРИТОРИИ БЫВШЕГО ГОРОДСКОГО ОКРУГА ЗВЕНИГОРОД МОСКОВСКОЙ ОБЛАСТИ, ПРИМЕНИТЕЛЬНО К НАСЕЛЕННОМУ ПУНКТУ Д. МИТЬКИНО

КАРТА СУЩЕСТВУЮЩЕГО ИСПОЛЬЗОВАНИЯ ТЕРРИТОРИИ В ГРАНИЦАХ МУНИЦИПАЛЬНОГО ОБРАЗОВАНИЯ ПРИМЕНИТЕЛЬНО К НАСЕЛЕННОМУ ПУНКТУ Д. МИТЬКИНО









## УСЛОВНЫЕ ОБОЗНАЧЕНИЯ

### Границы

-  Московской области
-  Одинцовского городского округа Московской области
-  населенного пункта д. Митькино (утвержденные)
-  земельных участков, поставленных на кадастровый учет

### Территории

-  Застройки многоквартирными жилыми домами
-  Застройки индивидуальными и блокированными жилыми домами
-  Производственные
-  Озелененные (лесопарки, парки, сады, скверы, бульвары, городские леса и другие)
-  Транспортной инфраструктуры
-  Незастроенные

### Поверхностные водные объекты \*


-  Земли, покрытые поверхностными водами

\* Отображены в информационных целях, не являются предметом утверждения генерального плана.




### Объекты регионального значения

-  Остановочный пункт

### Объекты местного значения

-  Стоянка (парковка) автомобилей

### Линейные объекты транспортной инфраструктуры

-  Автомобильные дороги регионального или межмуниципального значения (существующие)
-  Улицы в жилой застройке, проезды
-  Автобусная линия

Должность	ФИО	Подпись	Дата	Договор № 159-2023 от 03.10.2023			
Руководитель ЦОГД	П.С. Богачев			Московская область, Одинцовский городской округ			
Начальник отдела ОПГП ЦОГД	Н.В. Макаров						
Ведущий инженер ОПГП ЦОГД	Е.В. Кимяева						
				Внесение изменений в генеральный план Одинцовского городского округа Московской области, за исключением территории бывшего городского округа Звенигород Московской области, применительно к населенному пункту д. Митькино	Стадия	Лист	Листов
						2	6
				Карта существующего использования территории в границах муниципального образования применительно к населенному пункту д. Митькино	НИИПИ градостроительства		
Проверил	Н.В. Макаров			Масштаб 1:10000	ГАОУ МО «НИИПИ градостроительства»		