


**ВНЕСЕНИЕ ИЗМЕНЕНИЙ В ГЕНЕРАЛЬНЫЙ ПЛАН ОДИНЦОВСКОГО ГОРОДСКОГО ОКРУГА МОСКОВСКОЙ ОБЛАСТИ, ЗА ИСКЛЮЧЕНИЕМ ТЕРРИТОРИИ БЫВШЕГО ГОРОДСКОГО ОКРУГА ЗВЕНИГОРОД МОСКОВСКОЙ ОБЛАСТИ, ПРИМЕНИТЕЛЬНО К НАСЕЛЕННОМУ ПУНКТУ СЕЛО НЕМЧИНОВКА**

**КАРТА ГРАНИЦ ТЕРРИТОРИЙ, ЗОН ОХРАНЫ И ЗАЩИТНЫХ ЗОН ОБЪЕКТОВ КУЛЬТУРНОГО НАСЛЕДИЯ ПРИМЕНИТЕЛЬНО К НАСЕЛЕННОМУ ПУНКТУ СЕЛО НЕМЧИНОВКА**

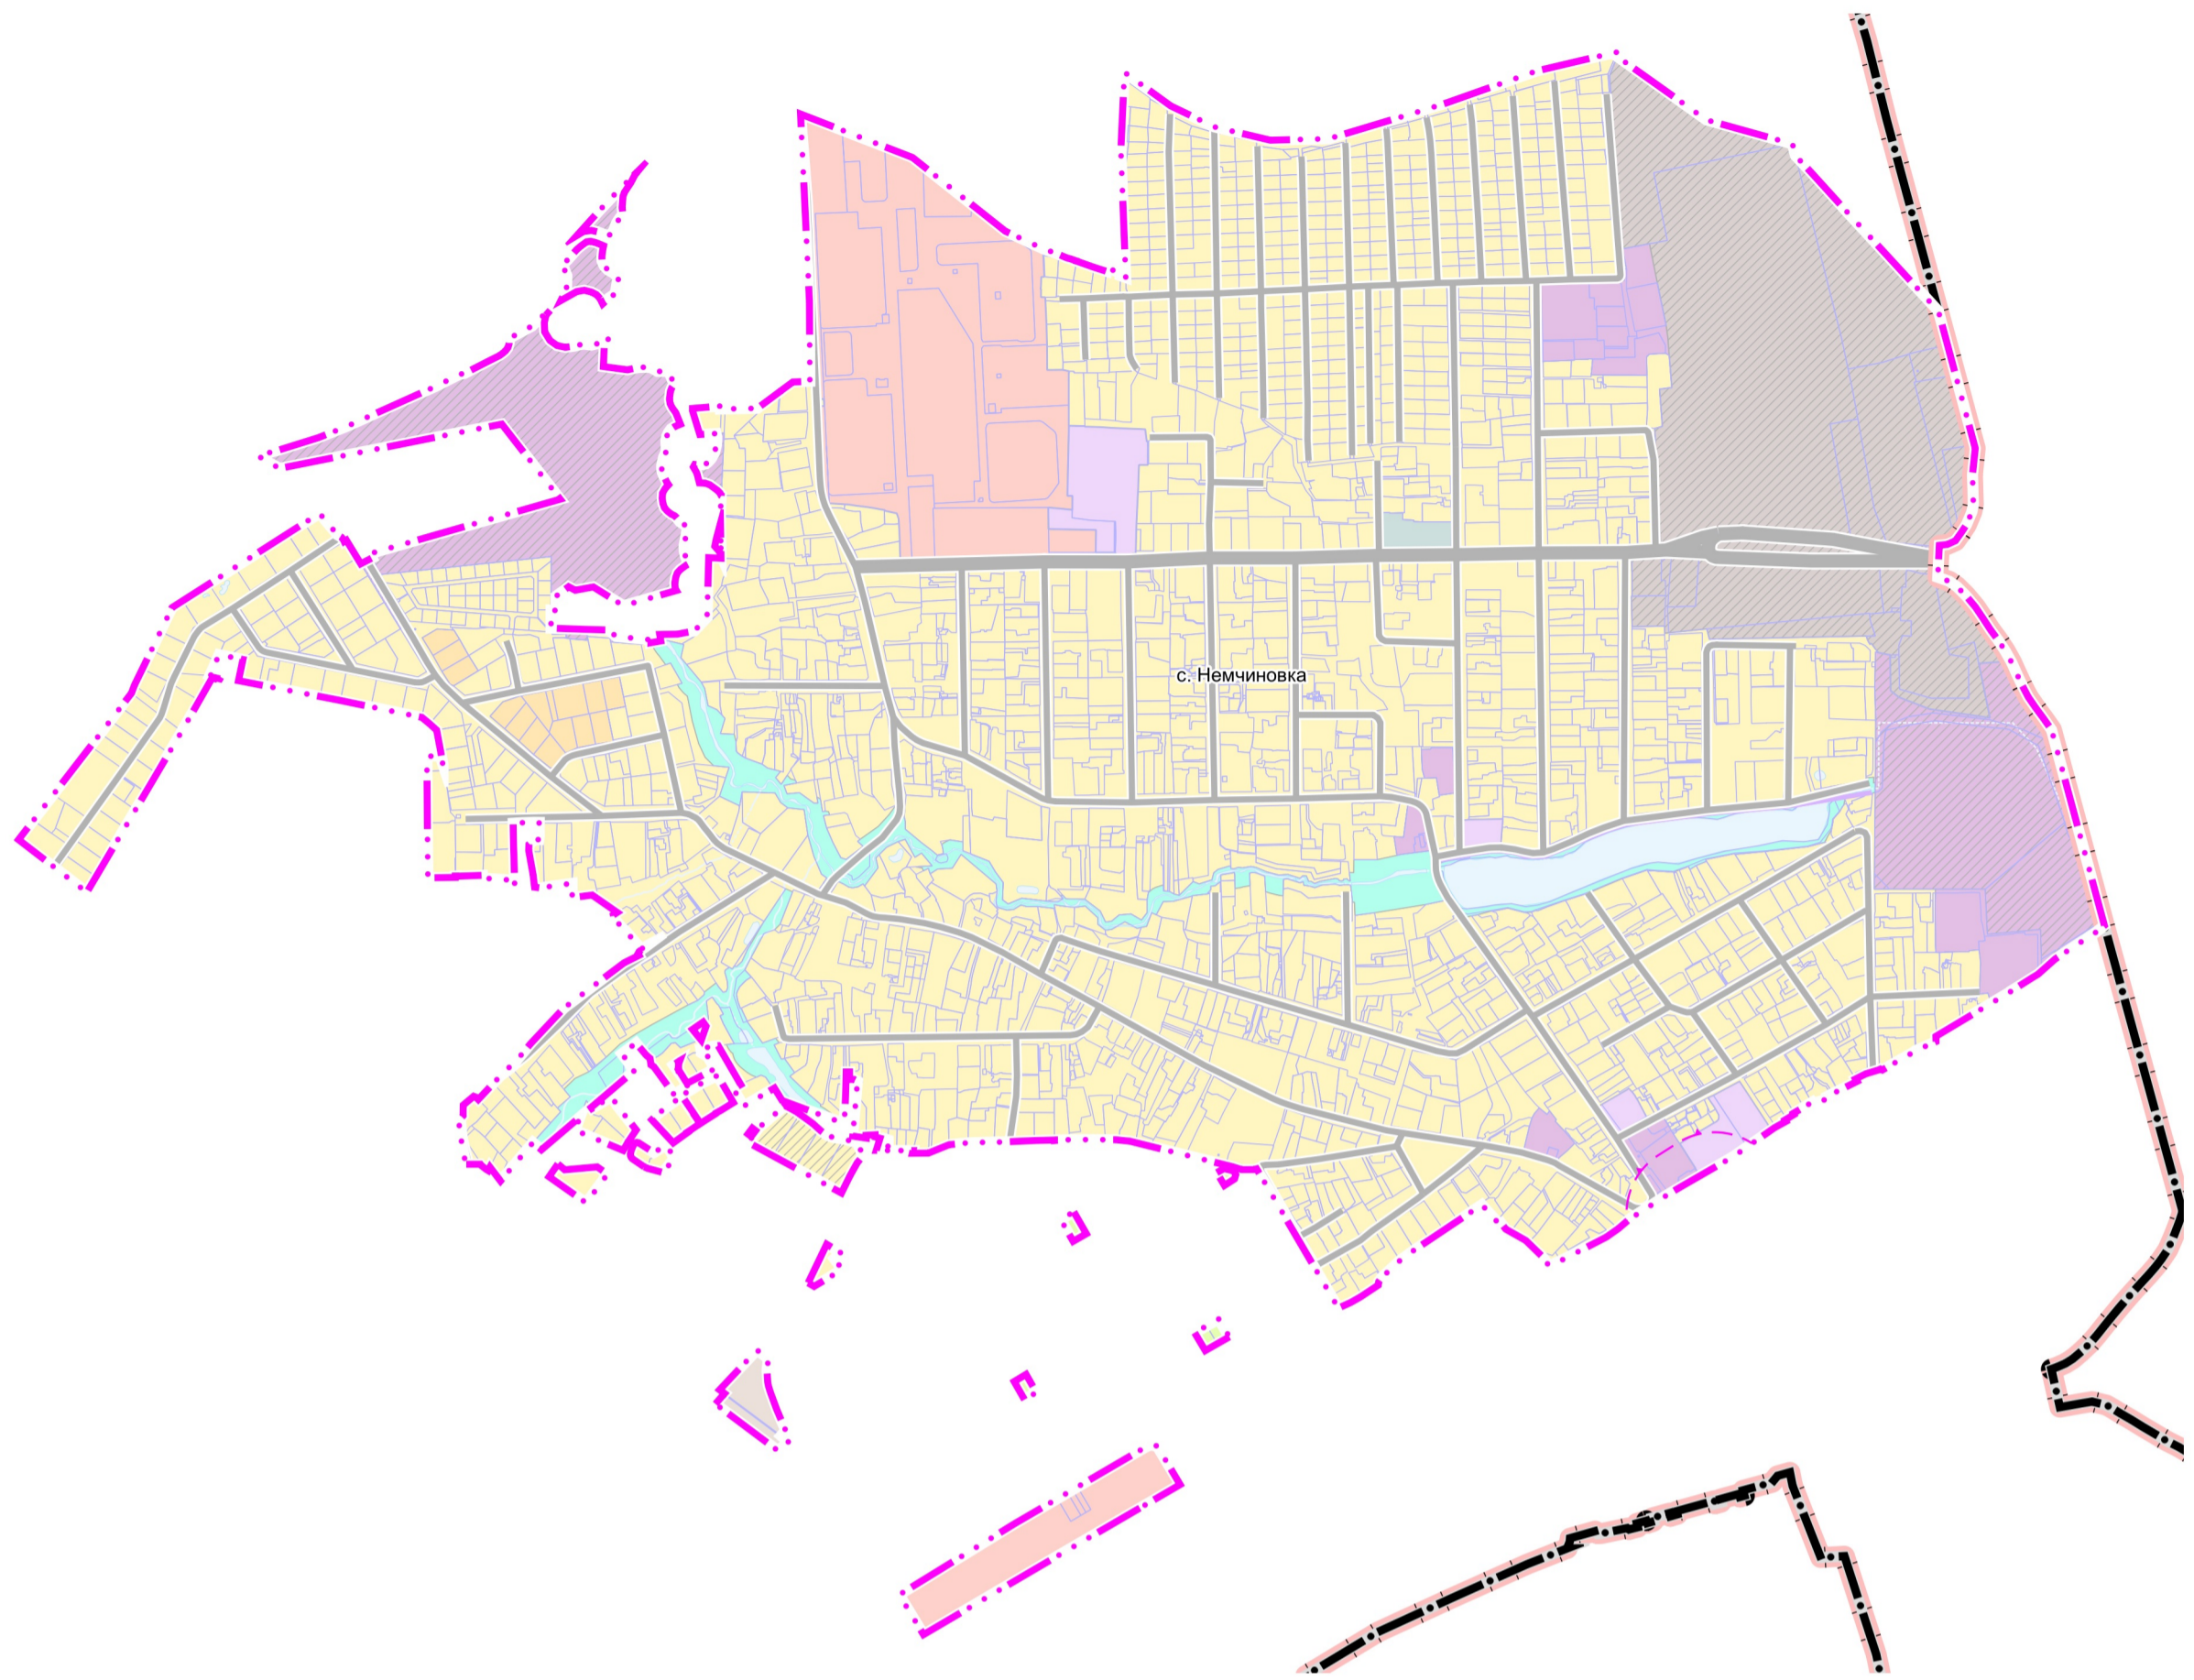

**УСЛОВНЫЕ ОБОЗНАЧЕНИЯ**

**Границы**

- Границы Московской области
- Границы Одинцовского городского округа Московской области
- Границы населенного пункта с. Немчиновка (утверждаемые)
- Границы земельных участков, поставленных на кадастровый учет

**Территории**

- Застройки многоквартирными жилыми домами
- Застройки индивидуальными и блокированными жилыми домами
- Смешанной малоэтажной жилой застройки
- Многофункциональные общественно-деловые
- Специализированной общественной застройки
- Общественно-производственные
- Коммунально-складские
- Предназначенные для ведения садоводства и огородничества
- Озелененные (лесопарки, парки, сады, скверы, бульвары, городские леса и другие)
- Объектов отдыха и туризма
- Планируемые

**Поверхностные водные объекты \***

- Водоток (река, ручей, канал)
- Водопропускная труба
- Земли, покрытые поверхностными водами

\* Отображены в информационных целях, не являются предметом утверждения генерального плана

**Зона охраны объектов культурного наследия \*\***

- Защитная зона объекта культурного наследия

\*\* Объект культурного наследия «Вокзал, архитектор И.И. Струков, 1913-1915 гг.», расположенный по адресу: Московская область, Одинцовский городской округ, рабочий поселок Нововиновское, улица Вокзальная, строение 1, находится вне границ с. Немчиновка

**Объекты культурного наследия в границах рассматриваемой территории отсутствуют**

Должность	ФИО	Подпись	Дата	Государственное задание № 834.7 на 2024 год			
И.о. директора	Н.Н. Зыкова			Московская область, Одинцовский городской округ			
Руководитель мастерской	Н.В. Макаров						
Начальник отдела	Е.В. Кимеева						
Главный архитектор проекта	А.В. Макаров						
Проверил	Н.В. Макаров			Внесения изменений в генеральный план Одинцовского городского округа Московской области, за исключением территории бывшего городского округа Звенигород Московской области, применительно к населенному пункту село Немчиновка	Стадия	Лист	Листов
						1	1
				Карта границ территорий, зон охраны и защитных зон объектов культурного наследия применительно к населенному пункту село Немчиновка	НИИПИ градостроительства ГАОУ МО «НИИПИ градостроительства»		
				Масштаб 1:10000			