


ВНЕСЕНИЕ ИЗМЕНЕНИЙ В ГЕНЕРАЛЬНЫЙ ПЛАН ОДИНЦОВСКОГО ГОРОДСКОГО ОКРУГА МОСКОВСКОЙ ОБЛАСТИ, ЗА ИСКЛЮЧЕНИЕМ ТЕРРИТОРИИ БЫВШЕГО ГОРОДСКОГО ОКРУГА ЗВЕНИГОРОД МОСКОВСКОЙ ОБЛАСТИ, ПРИМЕНИТЕЛЬНО К НАСЕЛЕННОМУ ПУНКТУ СЕЛО ЮДИНО

КАРТА ЗОН С ОСОБЫМИ УСЛОВИЯМИ ИСПОЛЬЗОВАНИЯ ТЕРРИТОРИИ В ГРАНИЦАХ ОДИНЦОВСКОГО ГОРОДСКОГО ОКРУГА МОСКОВСКОЙ ОБЛАСТИ ПРИМЕНИТЕЛЬНО К НАСЕЛЕННОМУ ПУНКТУ СЕЛО ЮДИНО

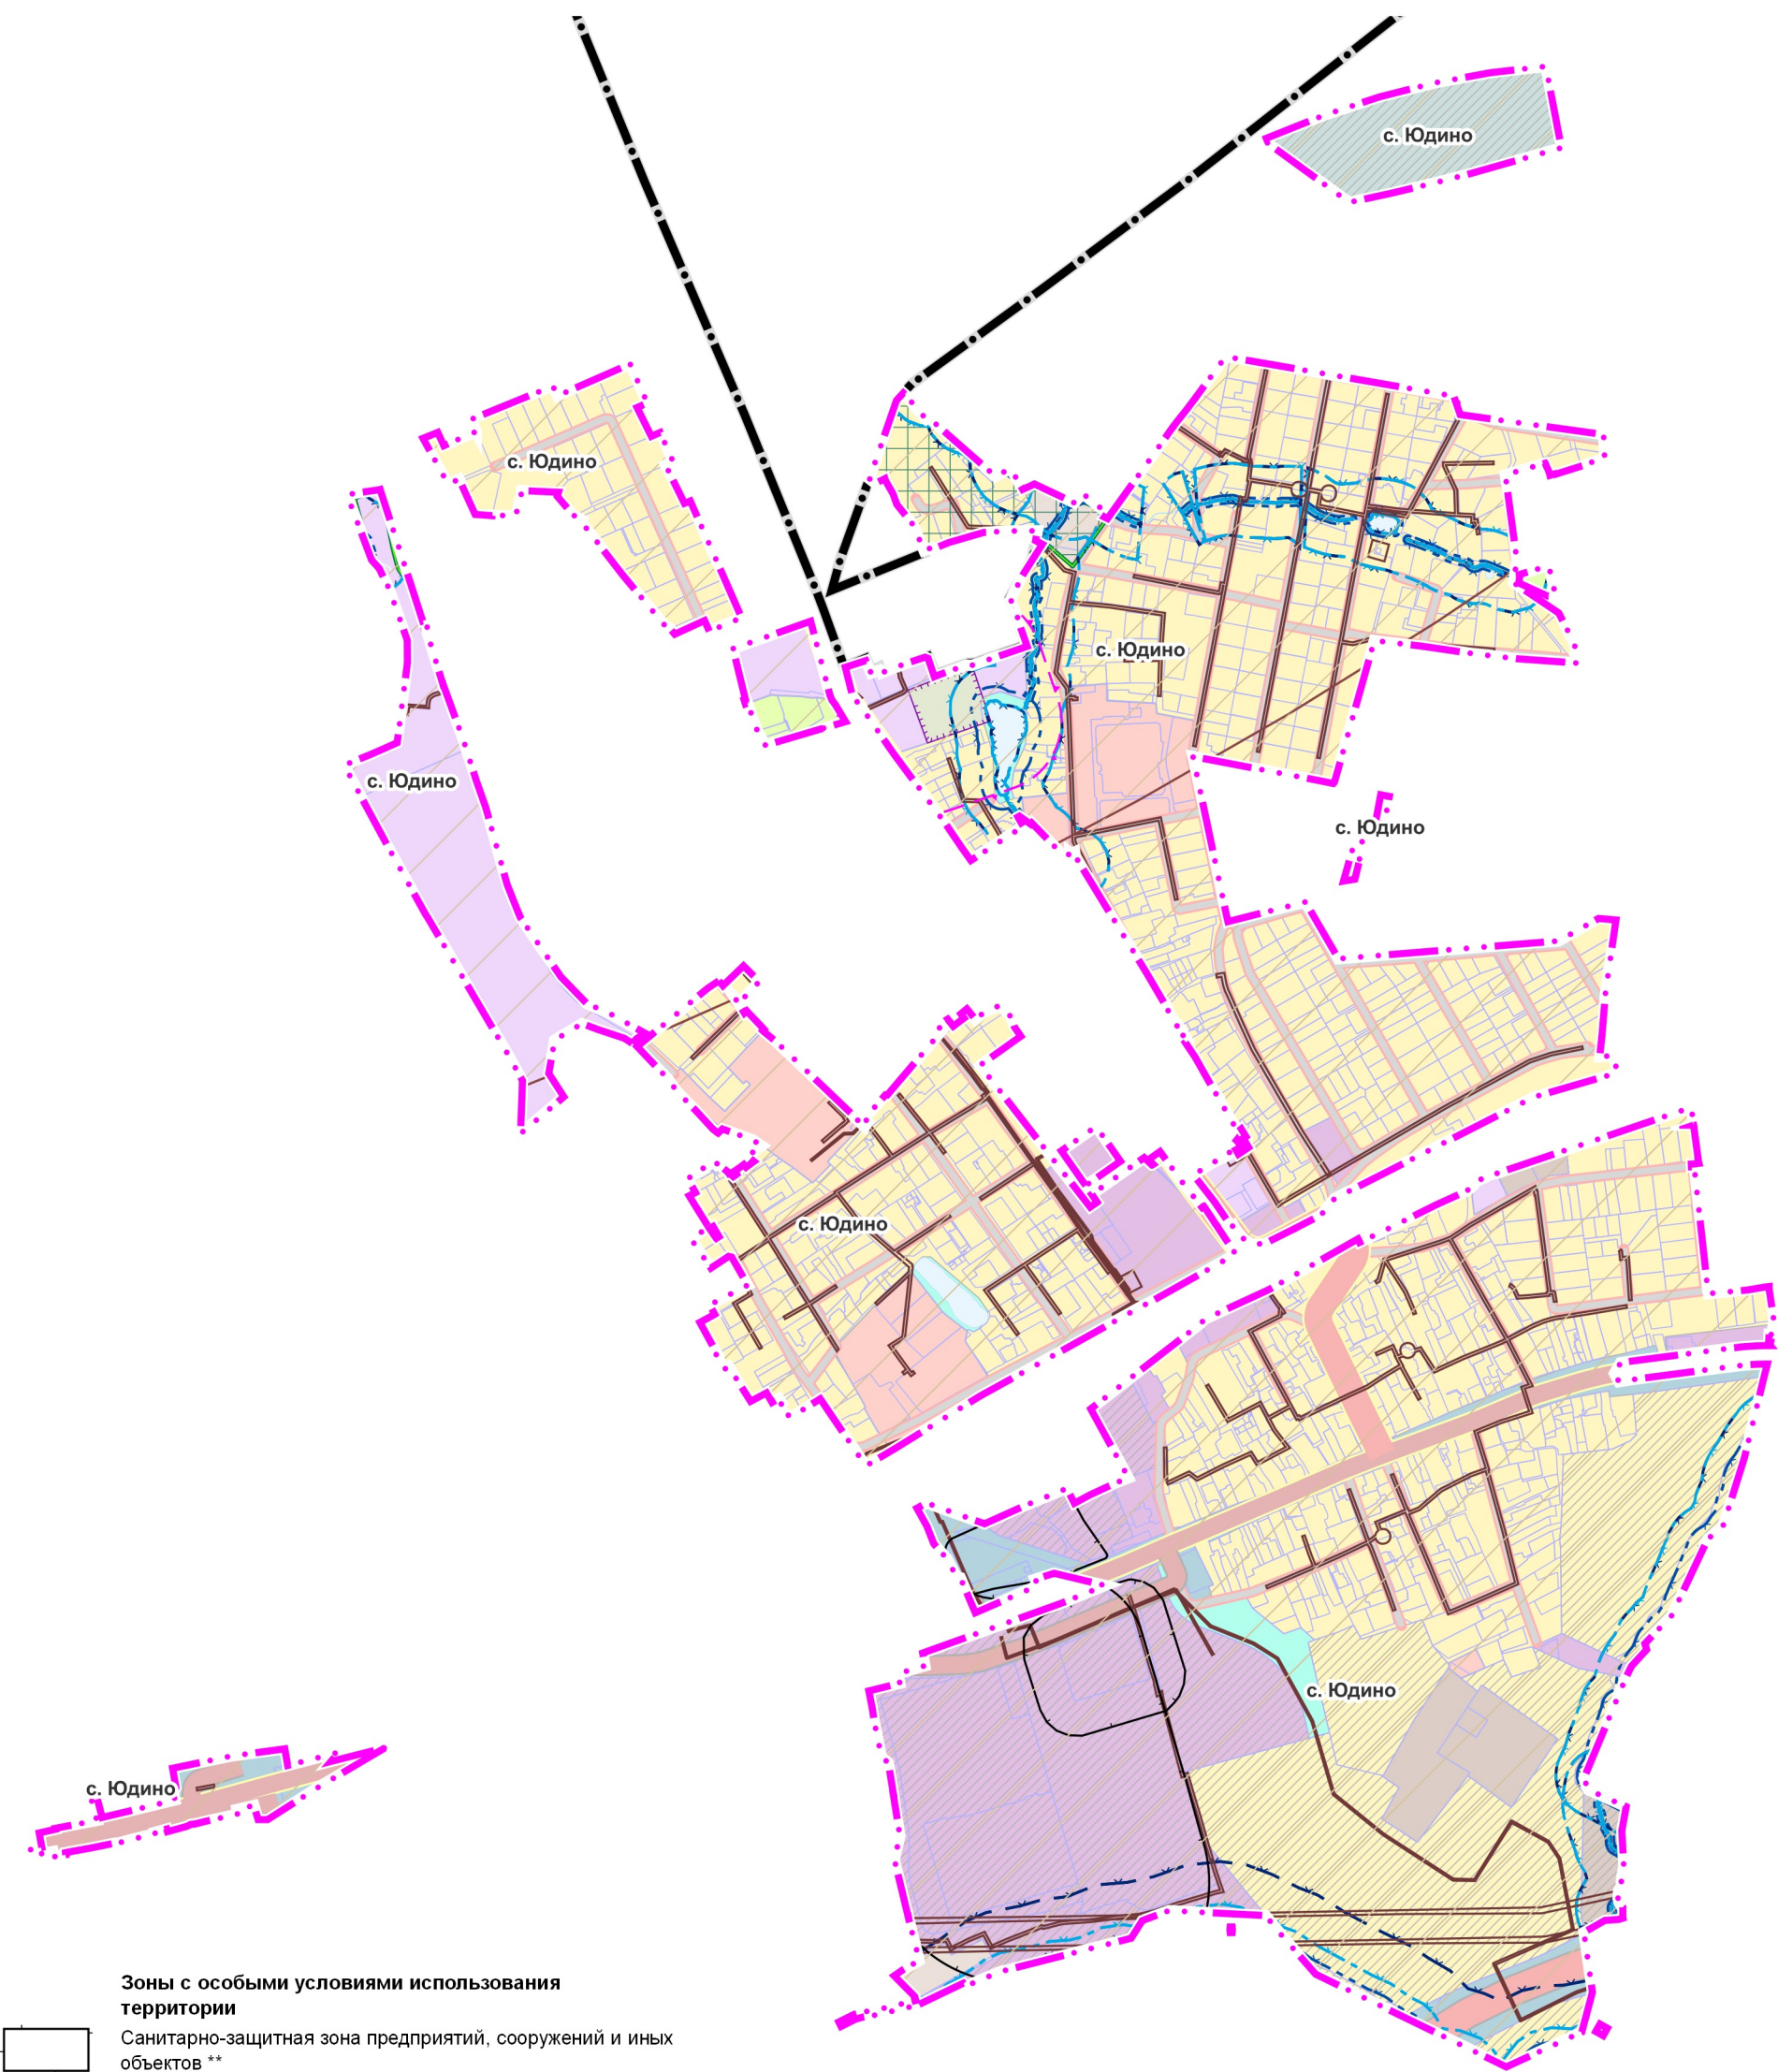

УСЛОВНЫЕ ОБОЗНАЧЕНИЯ

Границы

- Одинцовского городского округа Московской области
- населенного пункта с. Юдино (утверждаемые)
- земельных участков, поставленных на кадастровый учет

Территории

- Застройки многоквартирными жилыми домами
- Застройки индивидуальными и блокированными жилыми домами
- Многофункциональные общественно-деловые
- Специализированной общественной застройки
- Производственные
- Коммунально-складские
- Транспортной инфраструктуры
- Предназначенные для ведения садоводства и огородничества
- Озелененные (лесопарки, парки, сады, скверы, бульвары, городские леса и другие)
- Объектов отдыха и туризма
- Осуществления историко-культурной деятельности
- Кладбищ
- Планируемые

Поверхностные водные объекты *

- Водоток (река, ручей, канал)
- Водопропускная труба
- Земли, покрытые поверхностными водами

* Отображены в информационных целях, не являются предметом утверждения генерального плана

Территории и зоны охраны объектов культурного наследия

- Граница территории объекта культурного наследия
- Защитная зона объекта культурного наследия

Существующие особо охраняемые природные территории (ООПТ)

- Иные особо охраняемые природные территории - Дубковский лес (местного значения)

Зоны с особыми условиями использования территории

- Санитарно-защитная зона предприятий, сооружений и иных объектов **
- Охранная зона газопроводов и систем газоснабжения
- Охранная зона объектов электросетевого хозяйства (вдоль линий электропередачи, вокруг подстанций)
- Водоохранная зона ***
- Прибрежная защитная полоса ***
- Береговая полоса ***
- Зона затопления ****
- Зона подтопления ****
- Приаэродромная территория

** Информация по санитарно-защитным зонам приводится в информационных целях и не является утверждаемой. Порядок установления, изменения и прекращения существования санитарно-защитных зон, а также особые условия использования земельных участков, расположенных в границах санитарно-защитных зон, устанавливаются Правилами установления санитарно-защитных зон и использования земельных участков, расположенных в границах санитарно-защитных зон, утвержденными постановлением Правительства Российской Федерации от 03.03.2018 №222. Санитарно-защитная зона и ограничения использования земельных участков, расположенных в ее границах, считаются установленными со дня внесения сведений о такой зоне в Единый государственный реестр недвижимости

*** В соответствии со сведениями ИСОГД МО

**** Не разработаны в установленном порядке

Должность	ФИО	Подпись	Дата	Договор № 274-2024-Э от 03.10.2024			
Руководитель МГП	П.С. Богачев			Московская область, Одинцовский городской округ			
Зам. нач. отд. № 3 МГП	Н.В. Макаров						
Ведущий инженер отд. № 3 МГП	Е.В. Кимяева						
ГИП отд. № 3 МГП	А.В. Макаров			Внесение изменений в генеральный план Одинцовского городского округа Московской области, за исключением территории бывшего городского округа Звенигород Московской области, применительно к населенному пункту село Юдино	Стадия	Лист	Листов
						4	6
					НИИПИ градостроительства		
Проверил	Н.В. Макаров			Карта зон с особыми условиями использования территории в границах Одинцовского городского округа Московской области применительно к населенному пункту село Юдино Масштаб 1:10000	ГАУ МО «НИИПИ градостроительства»		