

Утверждена

(наименование документа об утверждении, включая наименования органов государственной власти или

органов местного самоуправления, принявших решение об утверждении схемы или


подписавших соглашение о перераспределении земельных участков)

от №

Схема расположения земельного участка или земельных участков на кадастровом плане территории


МО, Одинцовский г.о., д. Фуньково
Категория земель: Земли сельскохозяйственного назначения
Вид разрешенного использования: ведение садоводства
Обеспечение доступа: земли общего пользования

Площадь земельного участка810 м²		
(указывается проектная площадь образуемого земельного участка, вычисленная с использованием федеральной государственной географической информационной системы, обеспечивающей функционирование национальной системы пространственных данных, которой является федеральная государственная географическая информационная система "Единая цифровая платформа "Национальная система пространственных данных" (далее - информационная система), или иных технологических и программных средств с округлением до 1 квадратного метра. Указанное значение площади земельного участка может быть уточнено при проведении кадастровых работ не более чем на десять процентов)		
Обозначение характерных точек границ	Координаты, м	
	(указываются в случае подготовки схемы расположения земельного участка с использованием информационной системы или иных технологических и программных средств. Значения координат, полученные с использованием указанных технологических и программных средств, указываются с округлением до 0,01 метра)	
	X	Y
1	2	3
1	474 379,98	2 147 310,43
2	474 372,92	2 147 354,02
н1	474 371,83	2 147 357,97
н2	474 359,95	2 147 357,09
н3	474 352,49	2 147 349,16
н4	474 362,17	2 147 321,95
н5	474 369,17	2 147 309,06
1	474 379,98	2 147 310,43

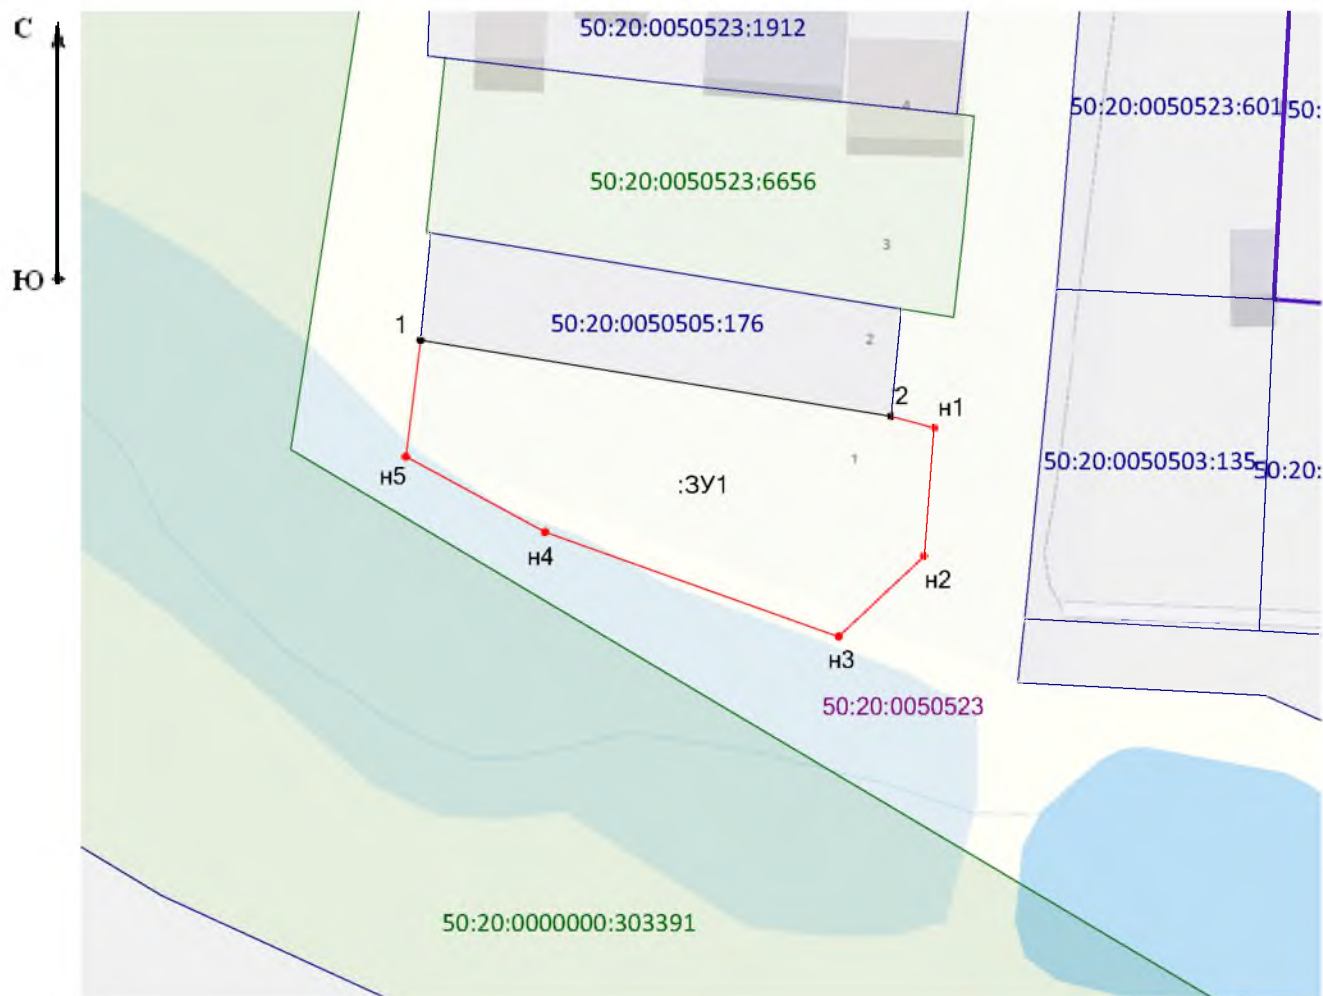

Масштаб 1:700

Условные обозначения:

 -  - часть границы, сведения ЕГРН о которой позволяют однозначно определить ее положение на местности
-  - часть границы, местоположение которой определено при выполнении кадастровых работ
-  - характерная точка границы земельного участка, сведения ЕГРН о которой соответствуют требованиям, установленным в соответствии с частью 13 статьи 22 Федерального закона от 13 июля 2015 г. N 218-ФЗ "О государственной регистрации недвижимости"
- :525** - обозначение уточняемого земельного участка
- 50:20:0020410** - кадастровый номер кадастрового квартала
-  - земельные участки, сведения о которых имеются в ЕГРН
-  - кадастровые номера смежных земельных участков
-  - обозначение границы кадастрового квартала
-  - обозначение дорог общего пользования
-  - характерная точка границы земельного участка, сведения о которой отсутствуют в ЕГРН, местоположение которой определено при кадастровых работах (новая характерная точка)
- :3У1** - обозначение образуемого земельного участка